
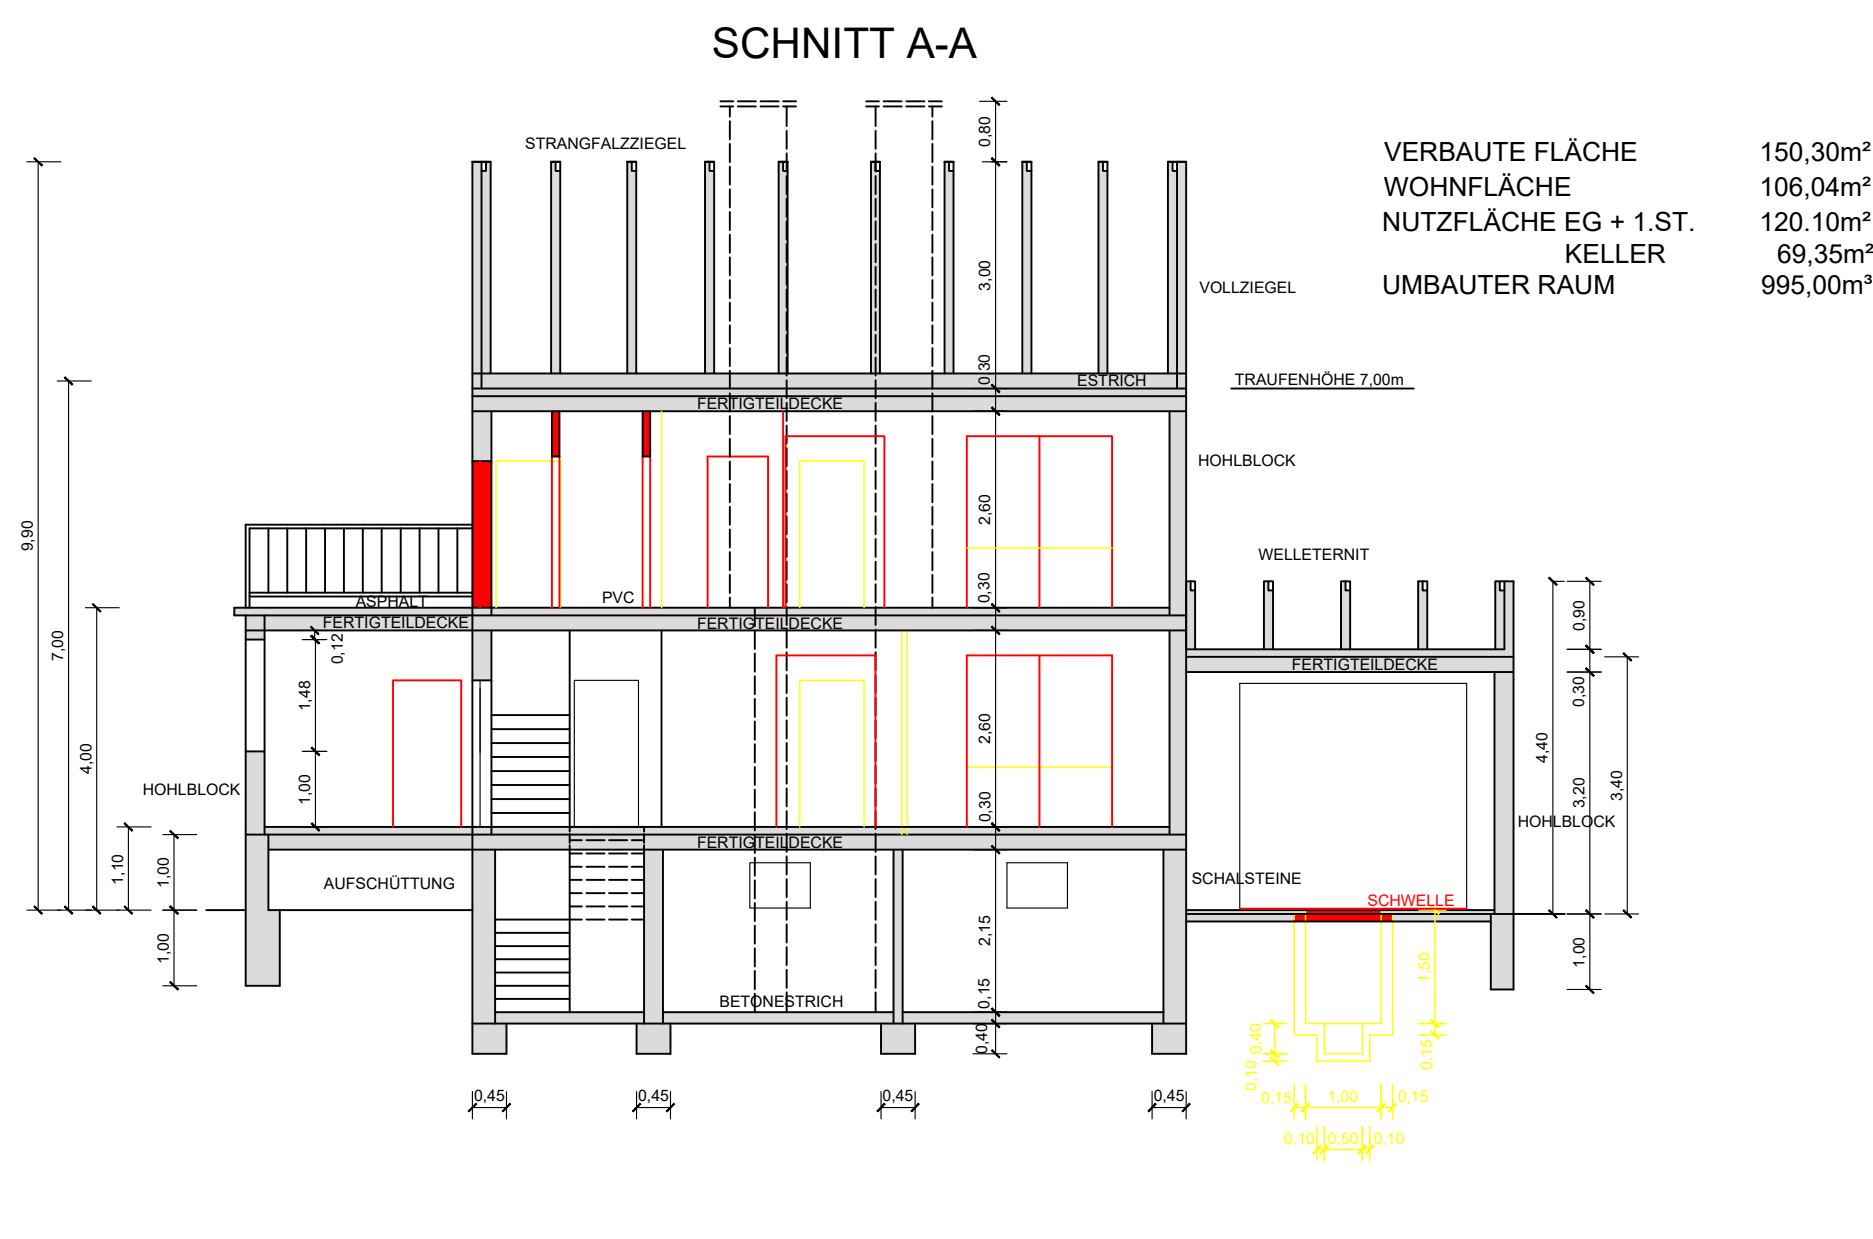
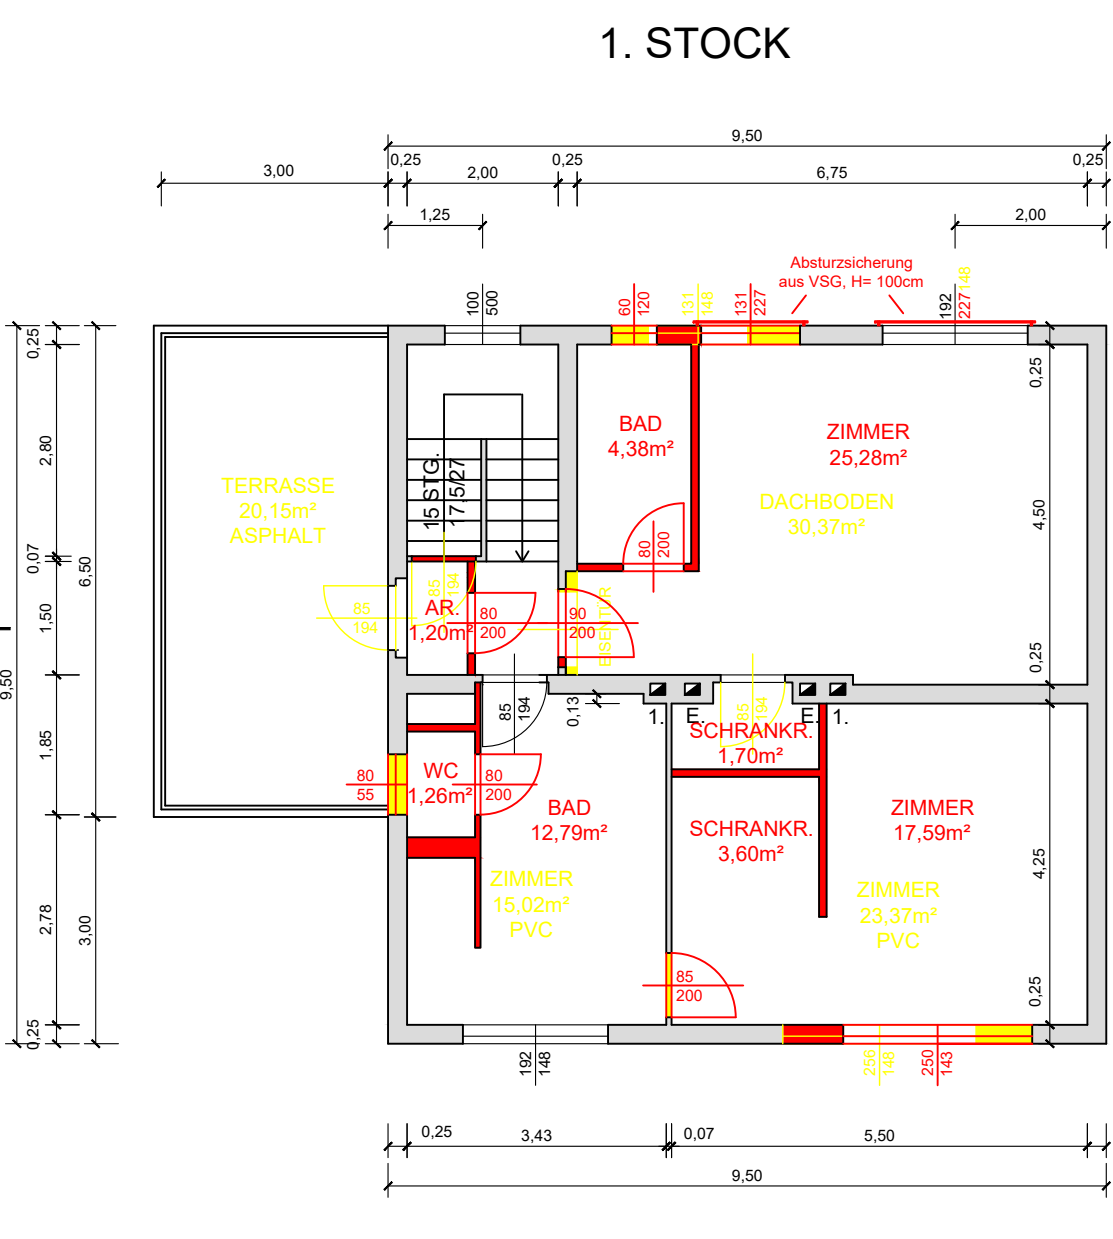
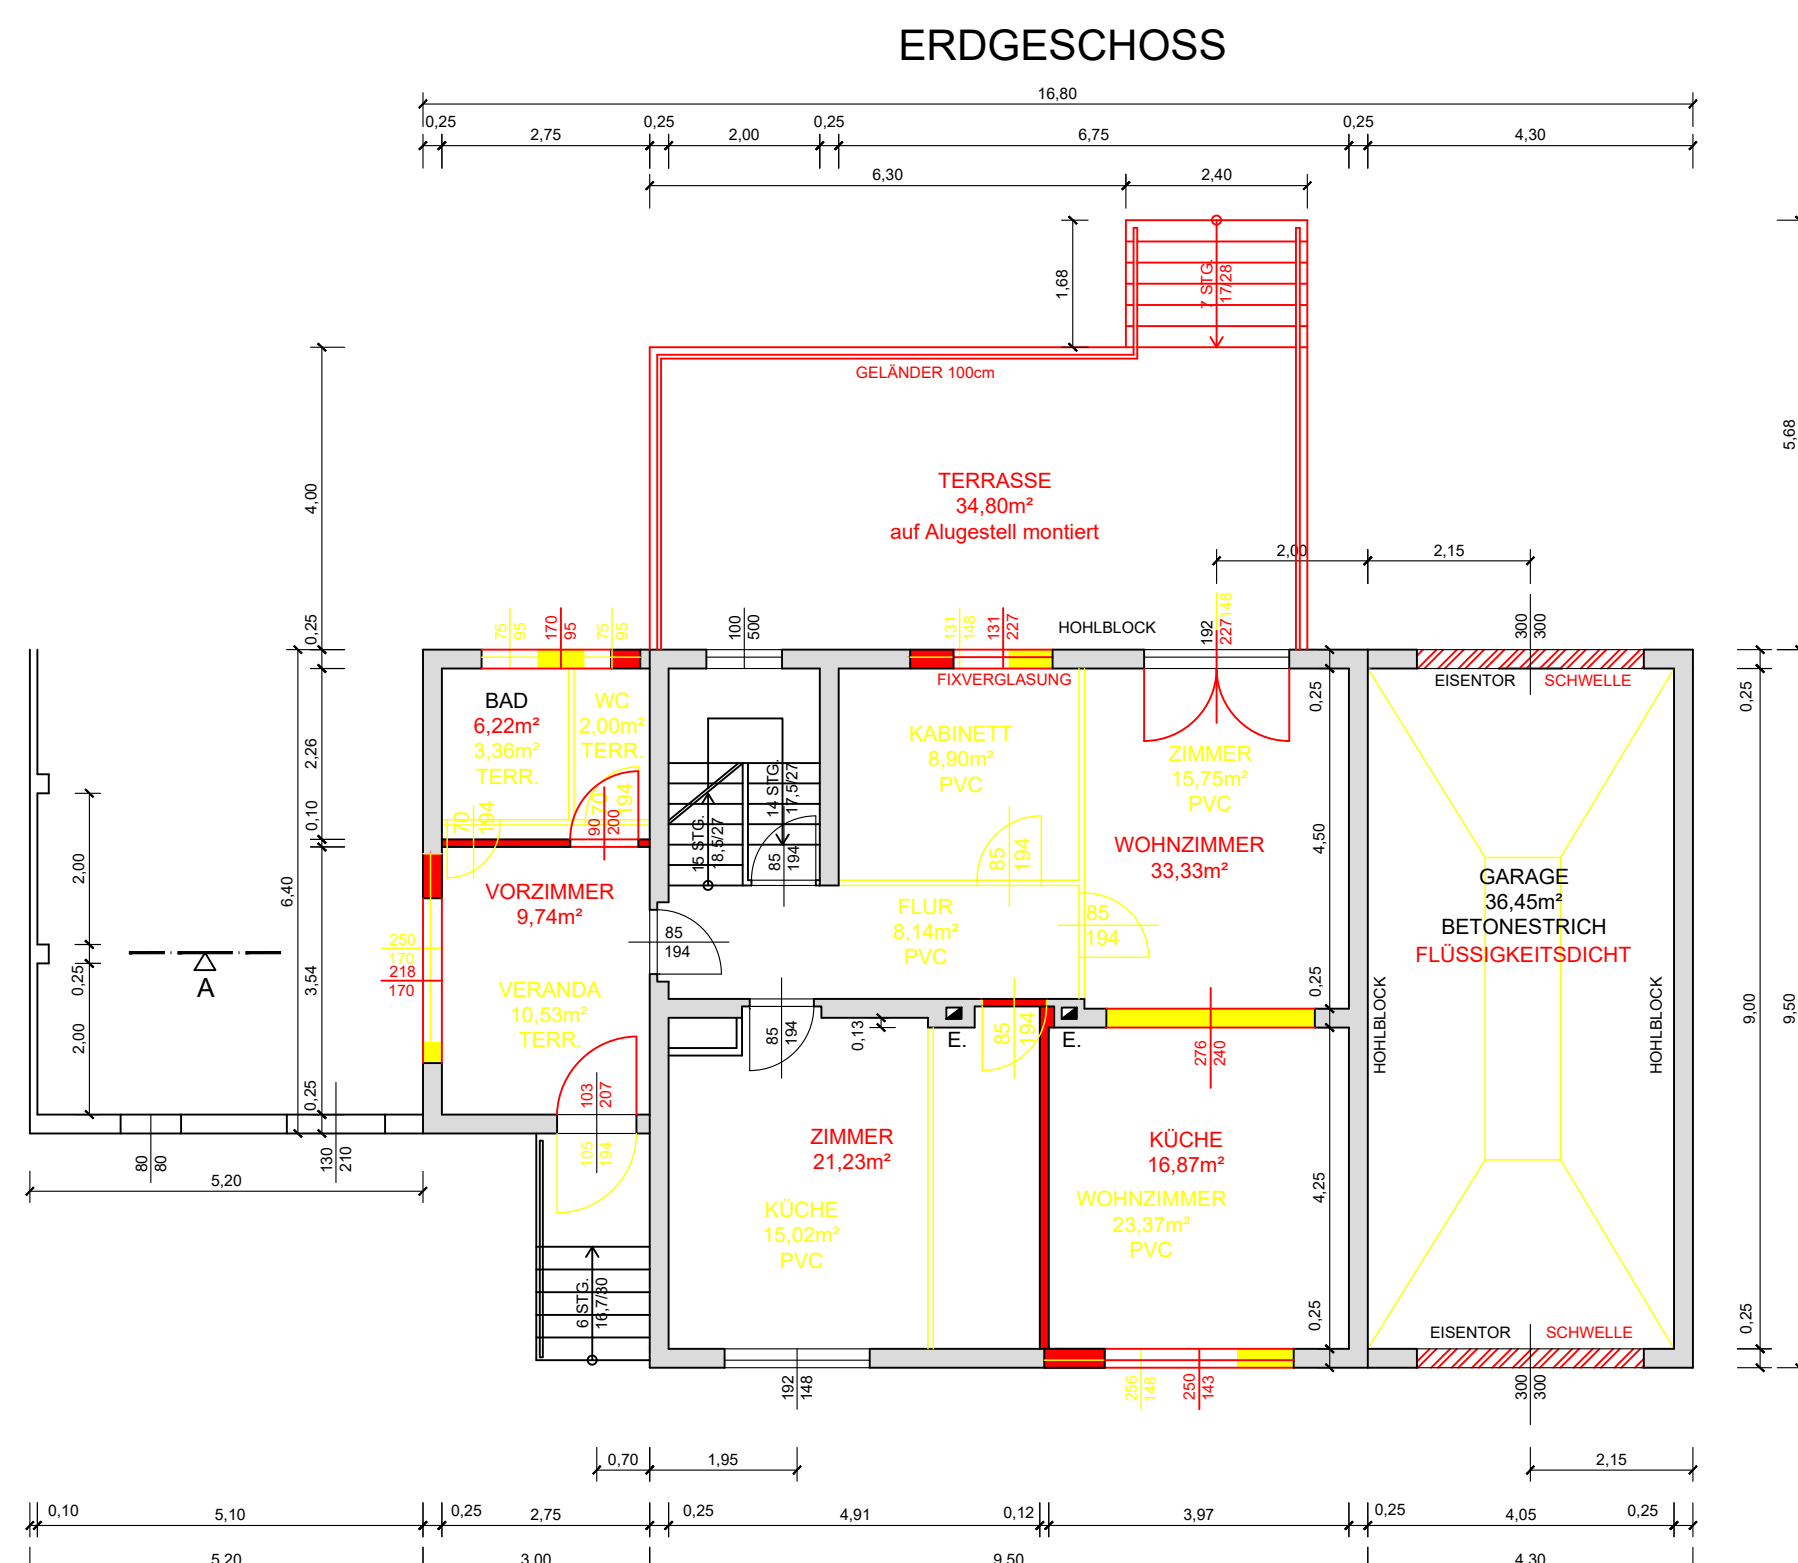
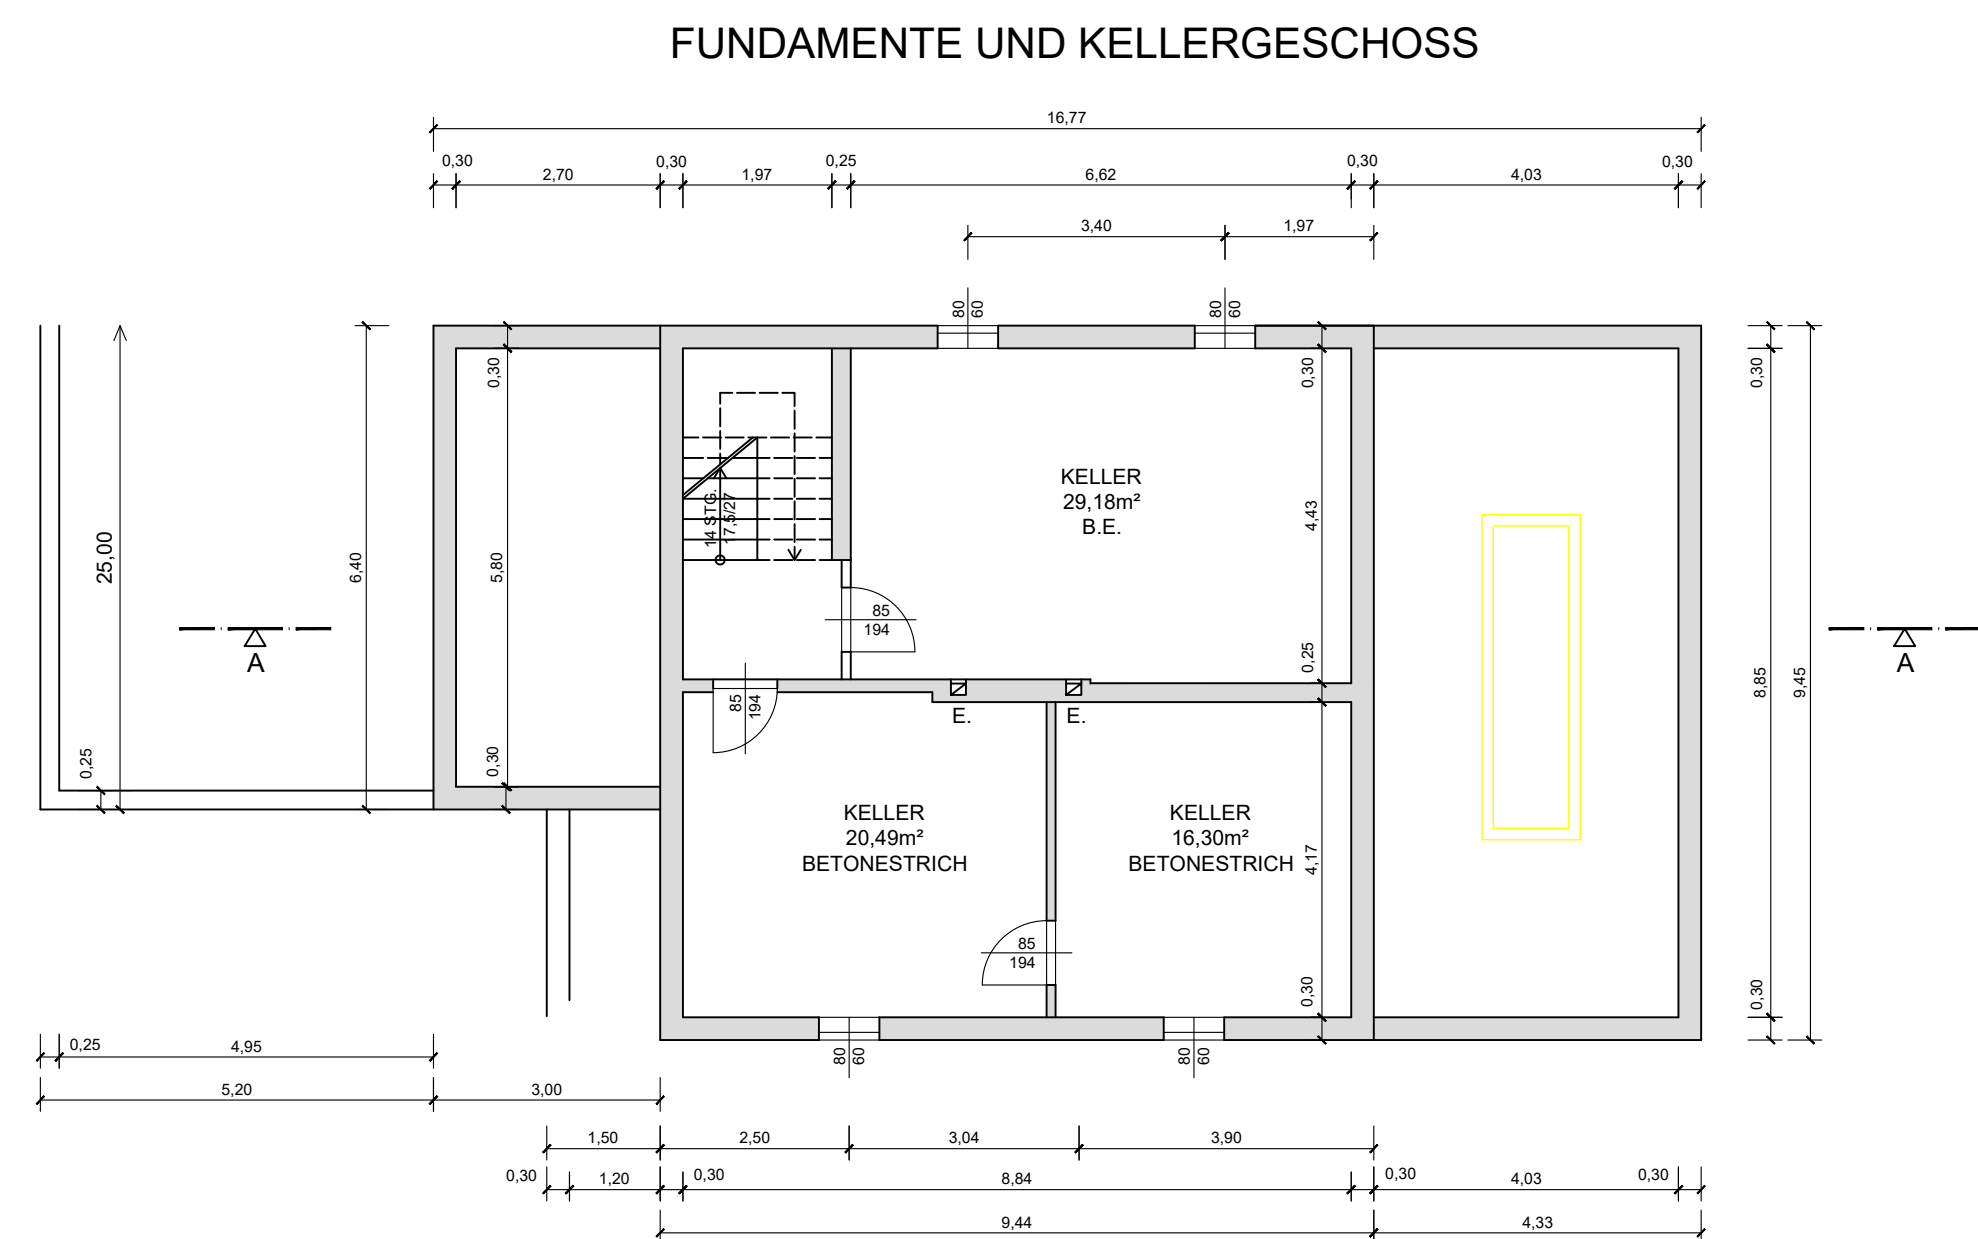
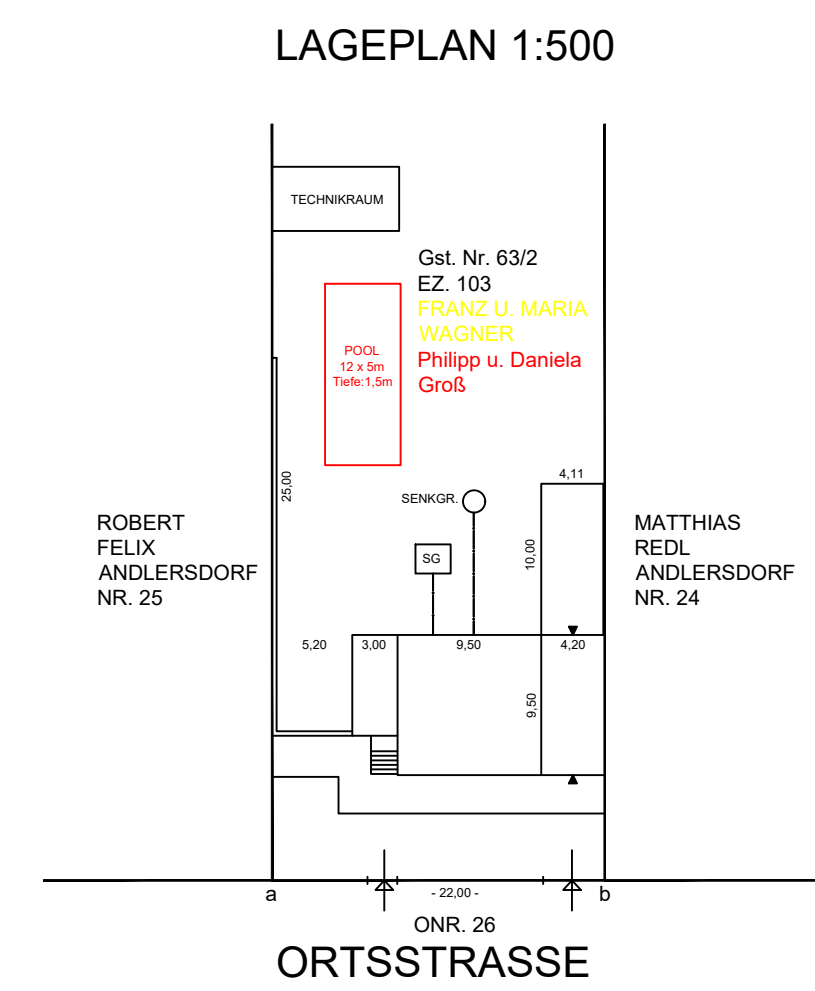
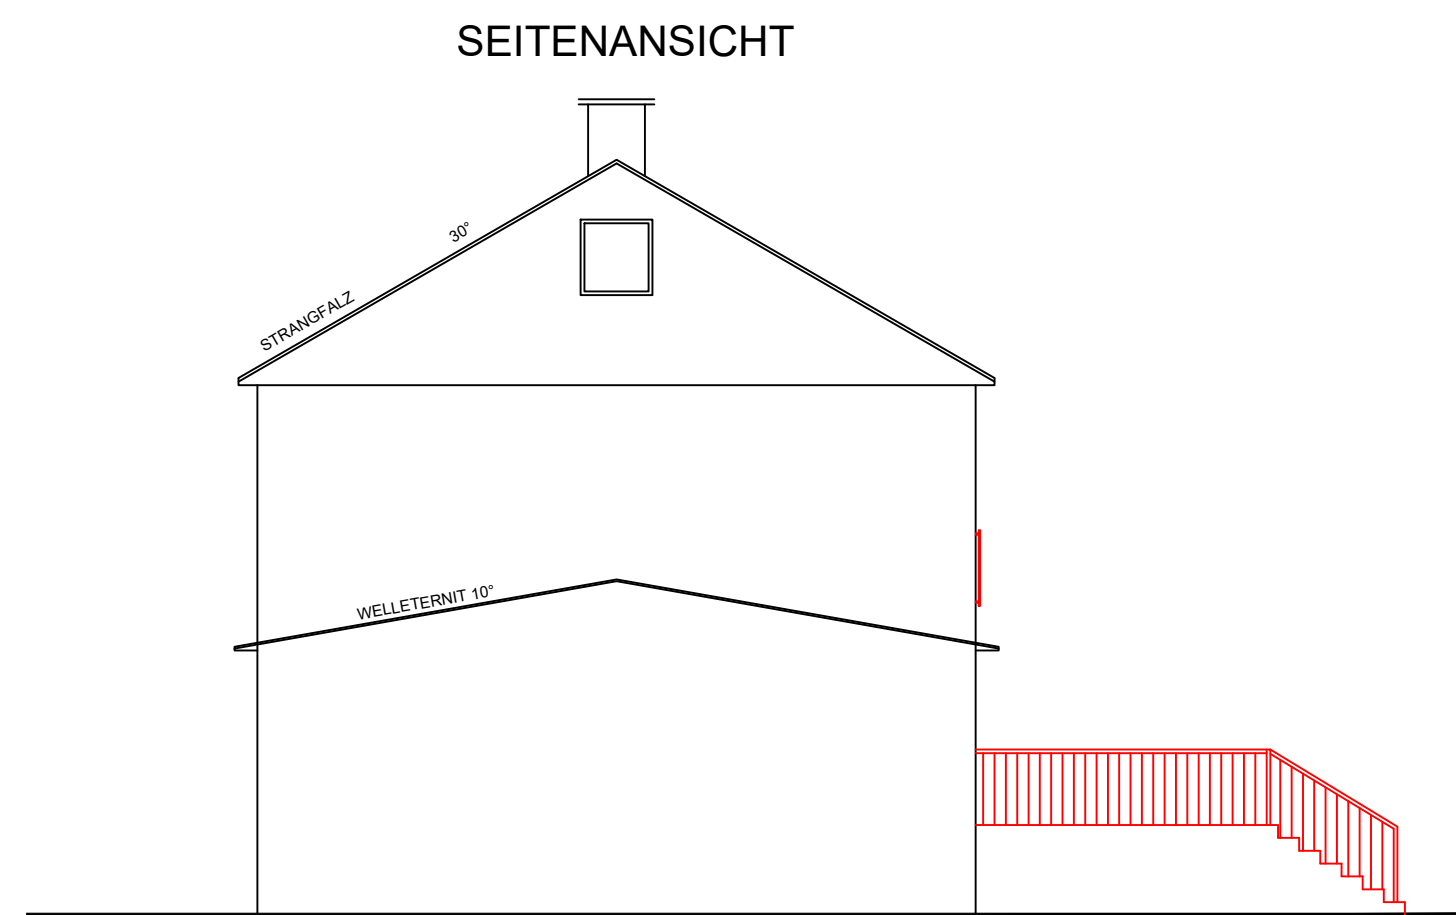
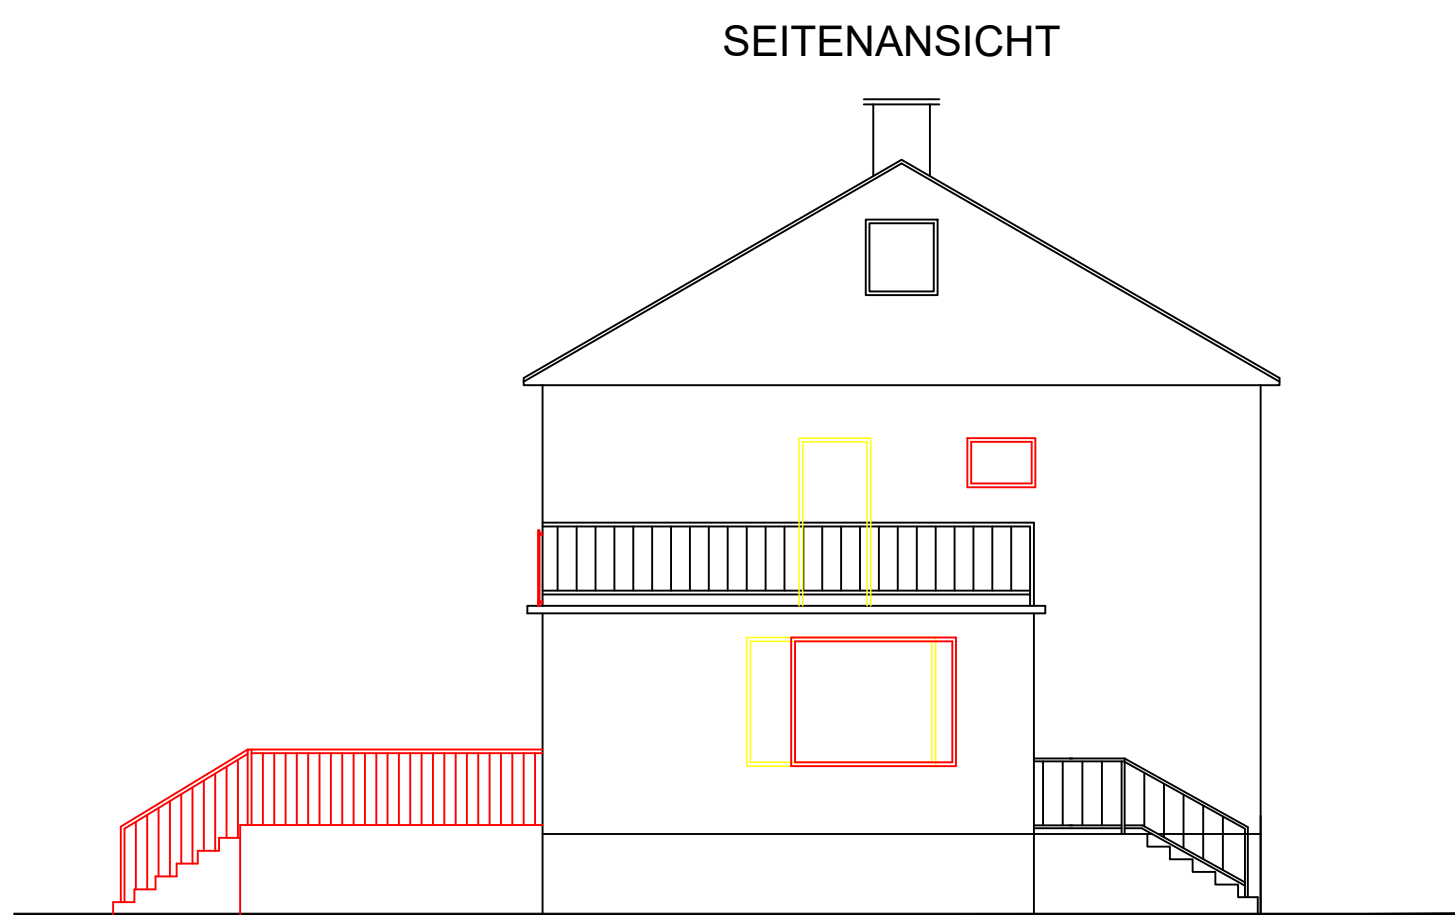
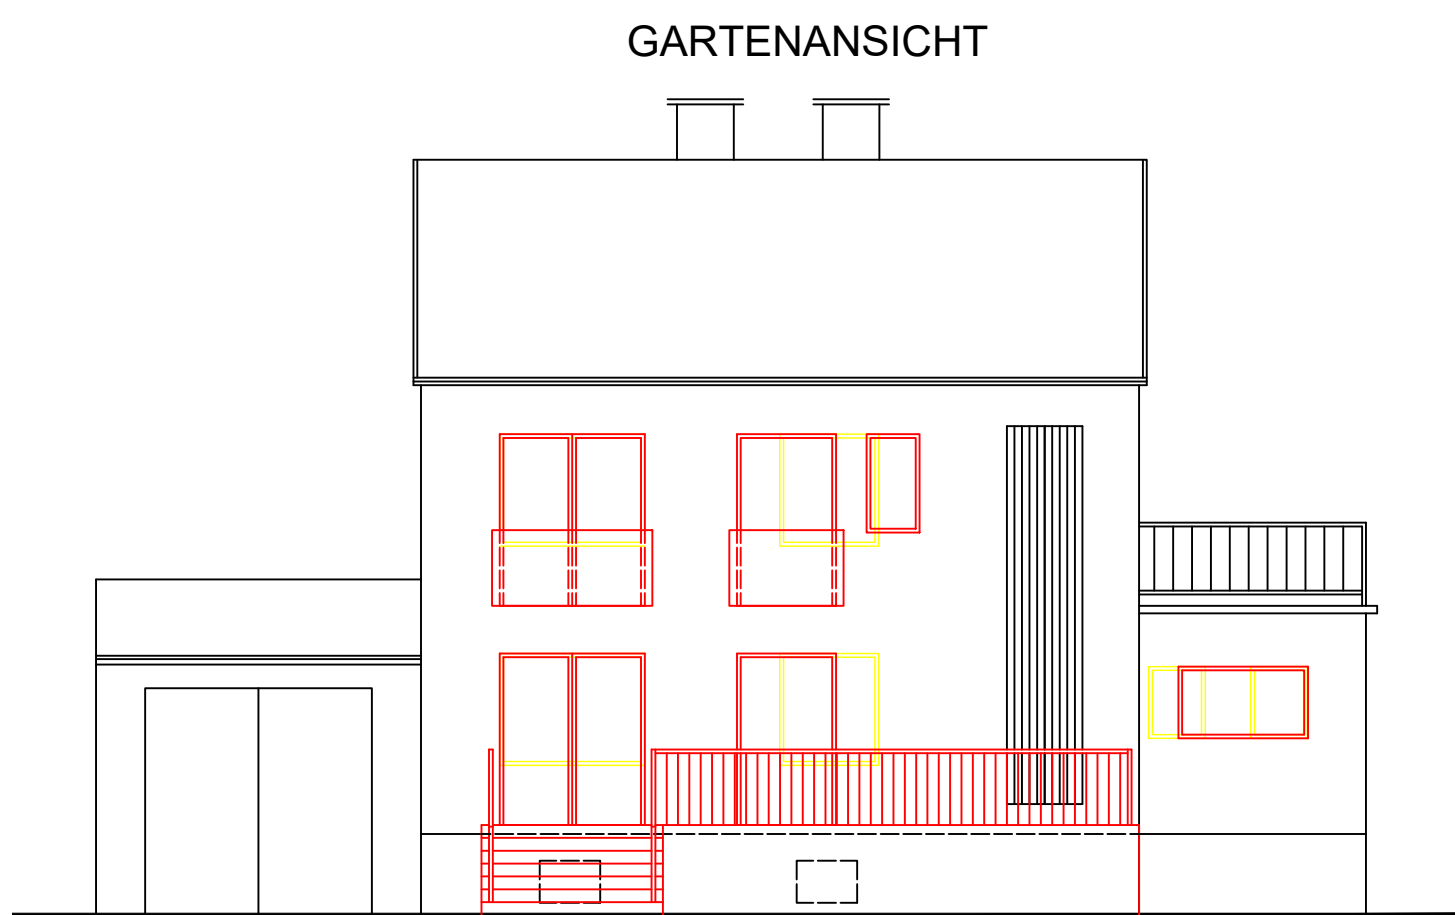


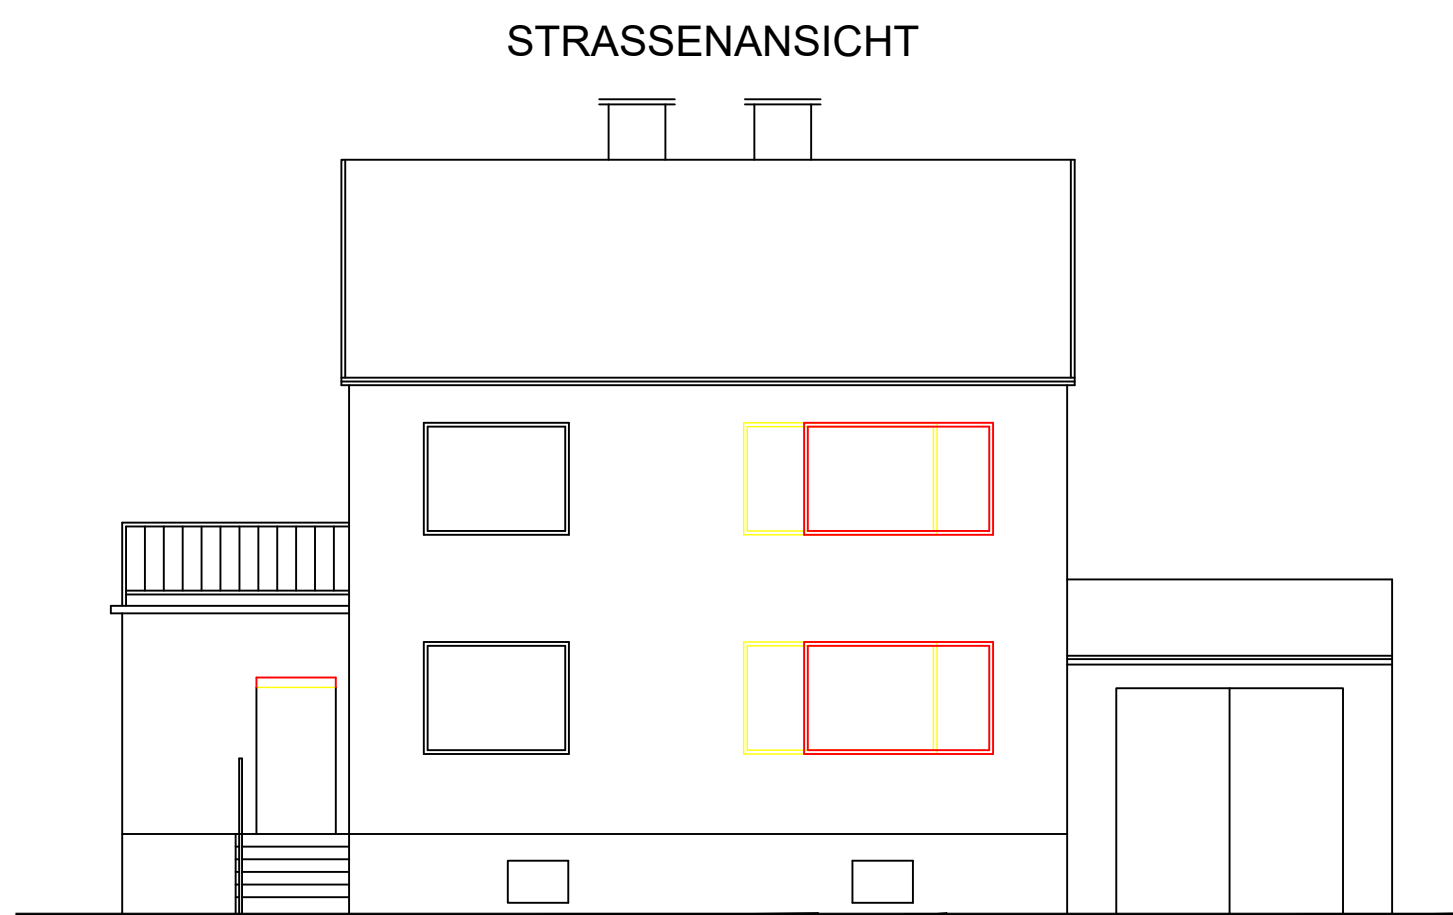

PLANWECHSEL

Einfamilienhaus

auf der Liegenschaft in Andlersdorf ONr. 26
Gst. Nr. 63/2
EZ. 103

- Neubau
- Abbruch
- Bestand

PLANGR.: 1240 x 370 MASSTAB: 1:100/500 DATUM: Mai 2022

GRUNDEIGENTÜMER/BAUWERBER PLANVERFASER/BAUFÜHRER

DATUM UND UNTERSCHRIFT DATUM UND UNTERSCHRIFT