




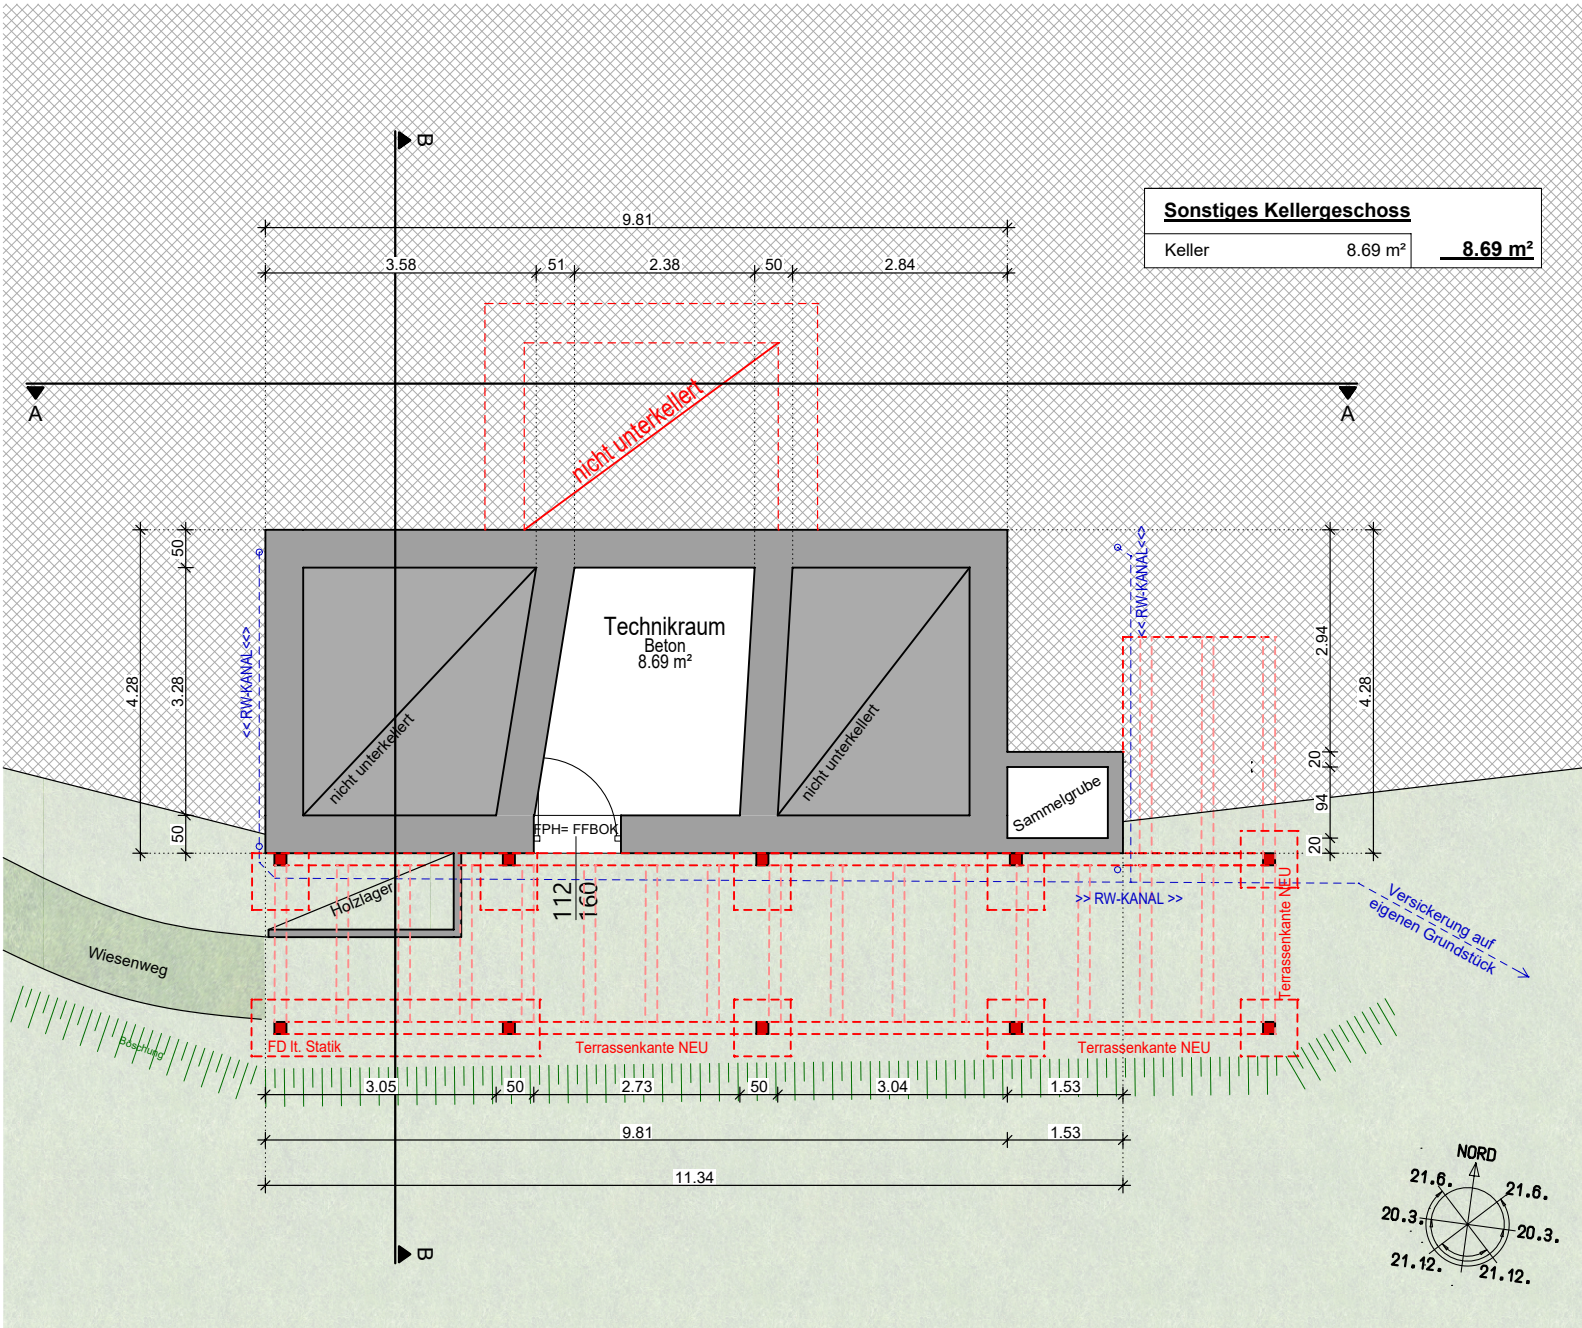


KELLERGESCHOSS

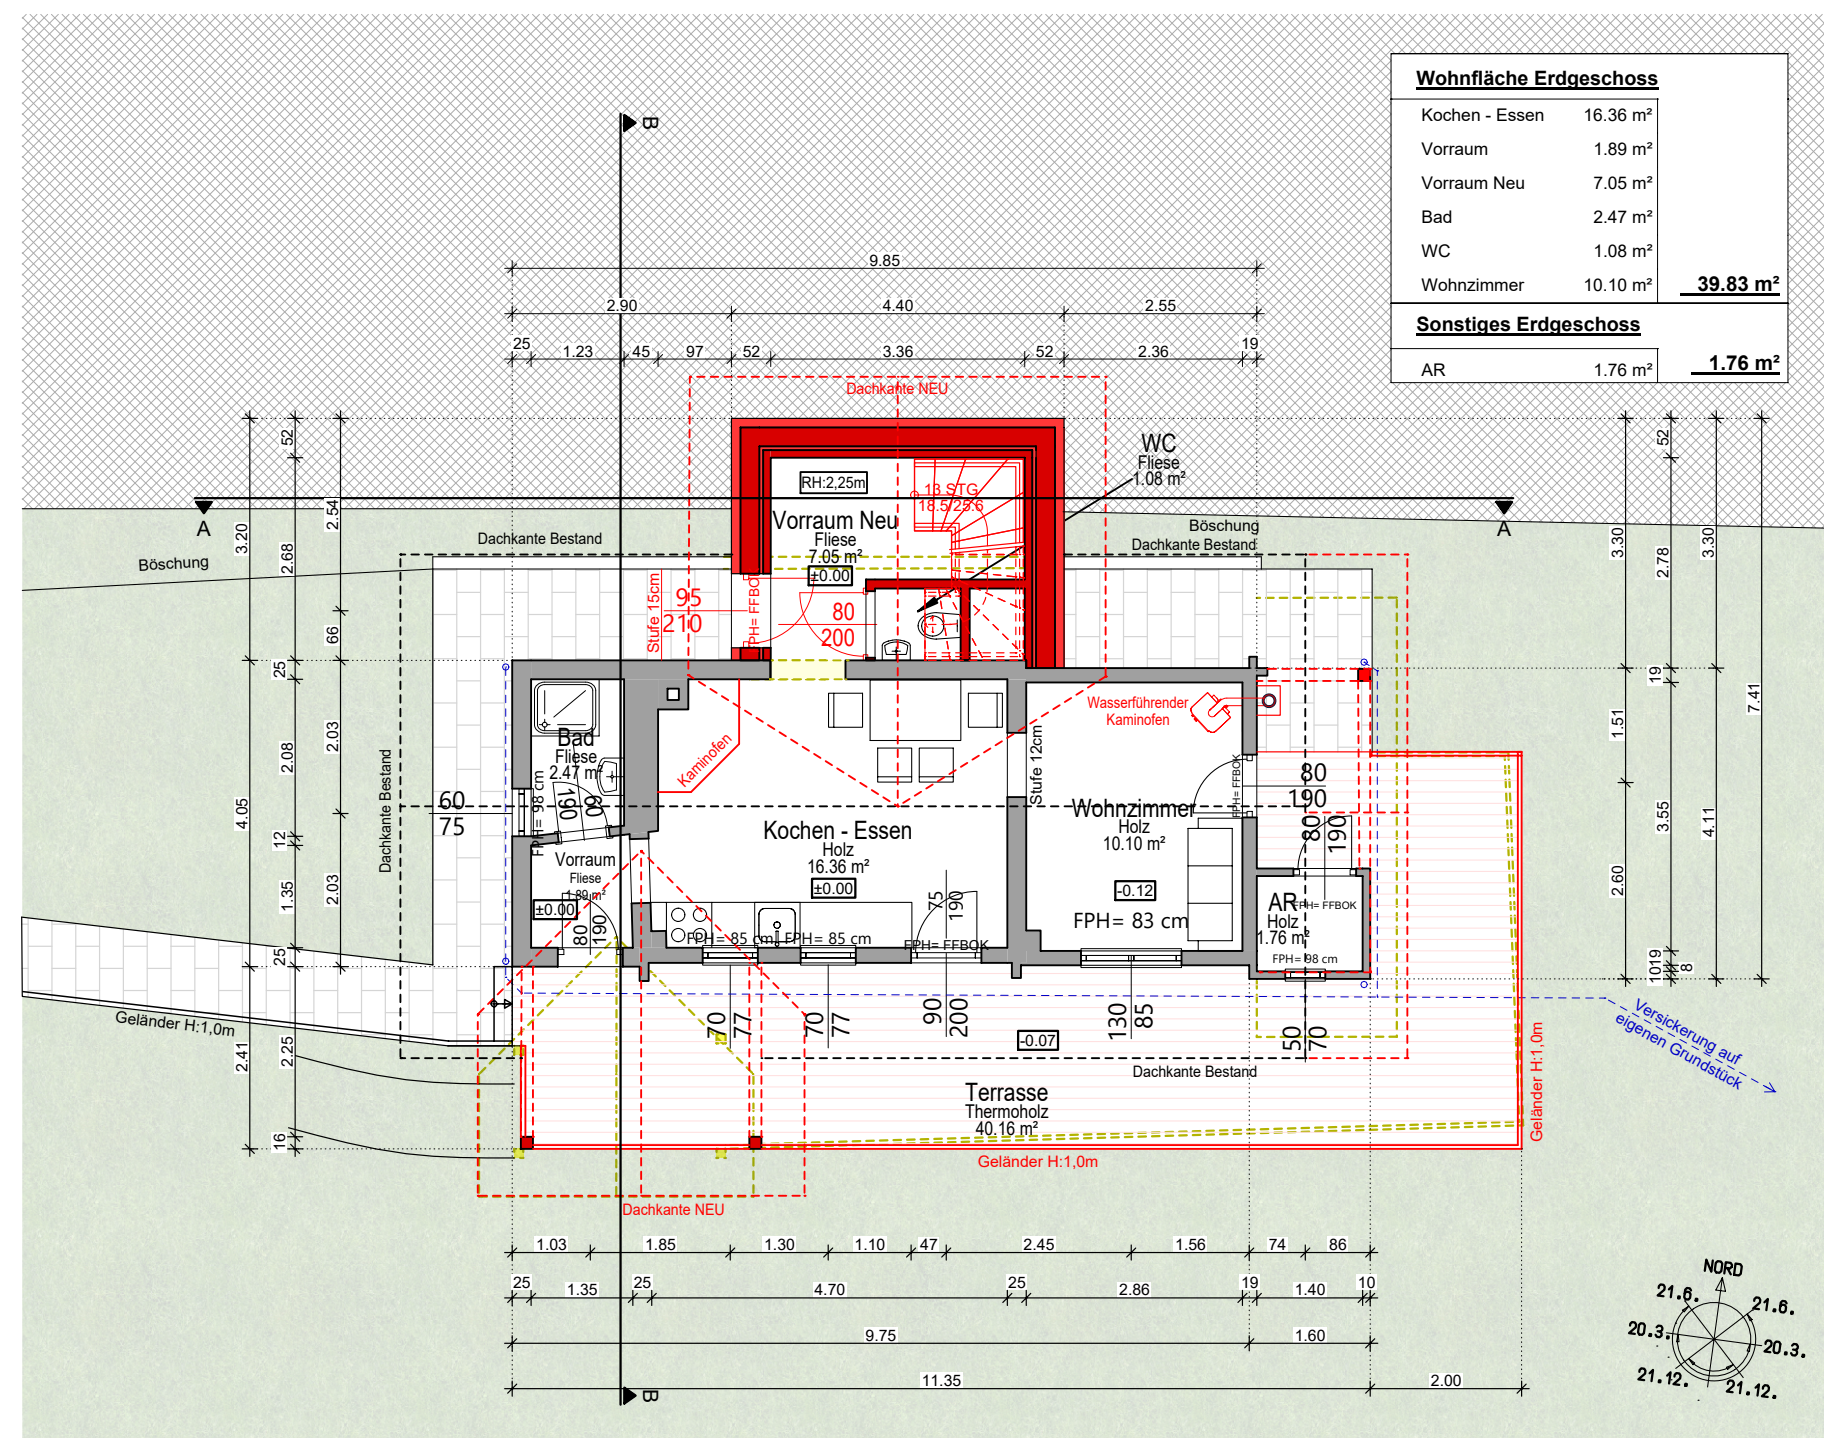

ERDGESCHOSS

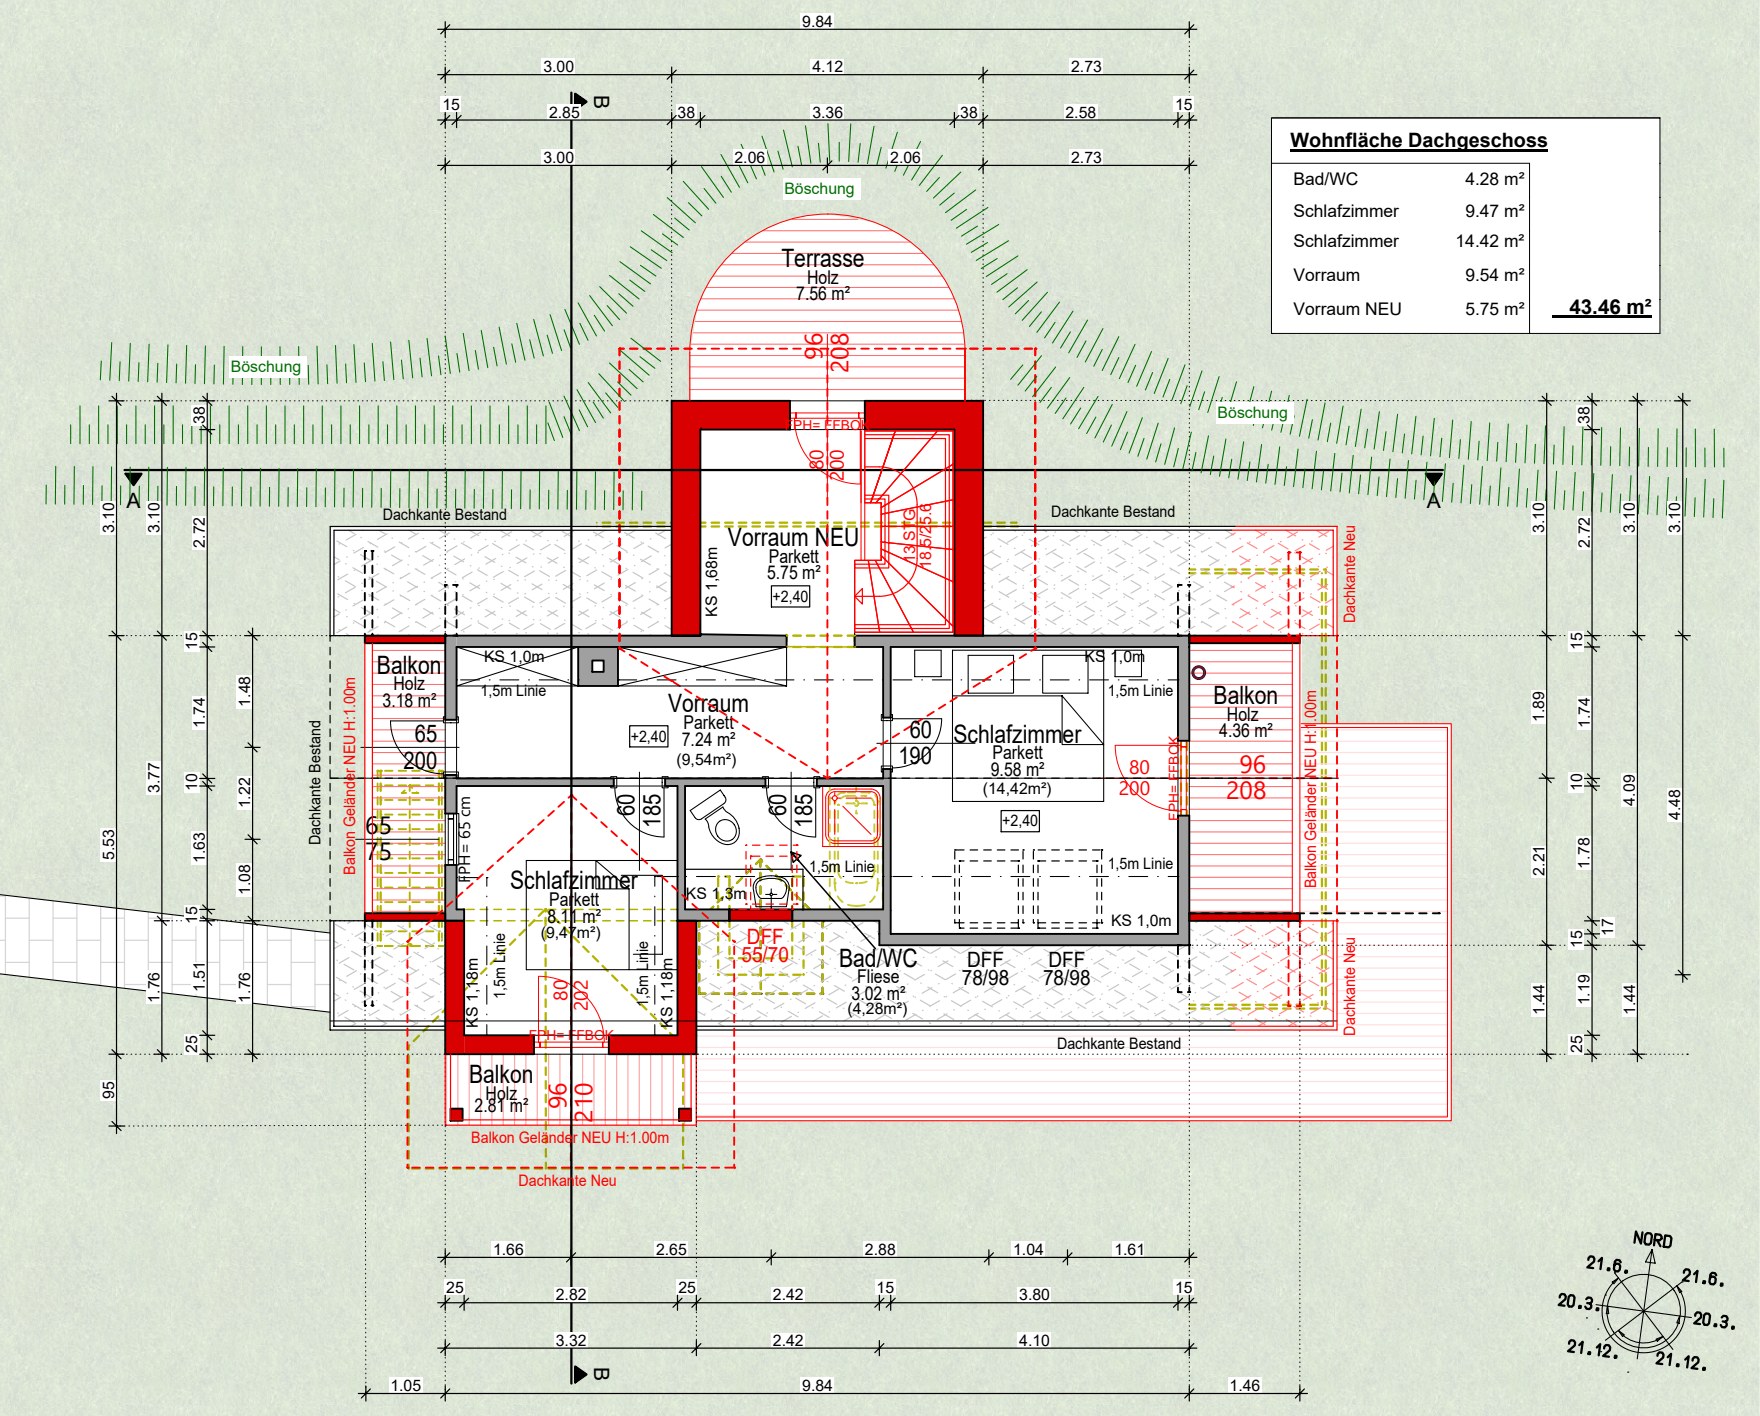


DACHGESCHOSS

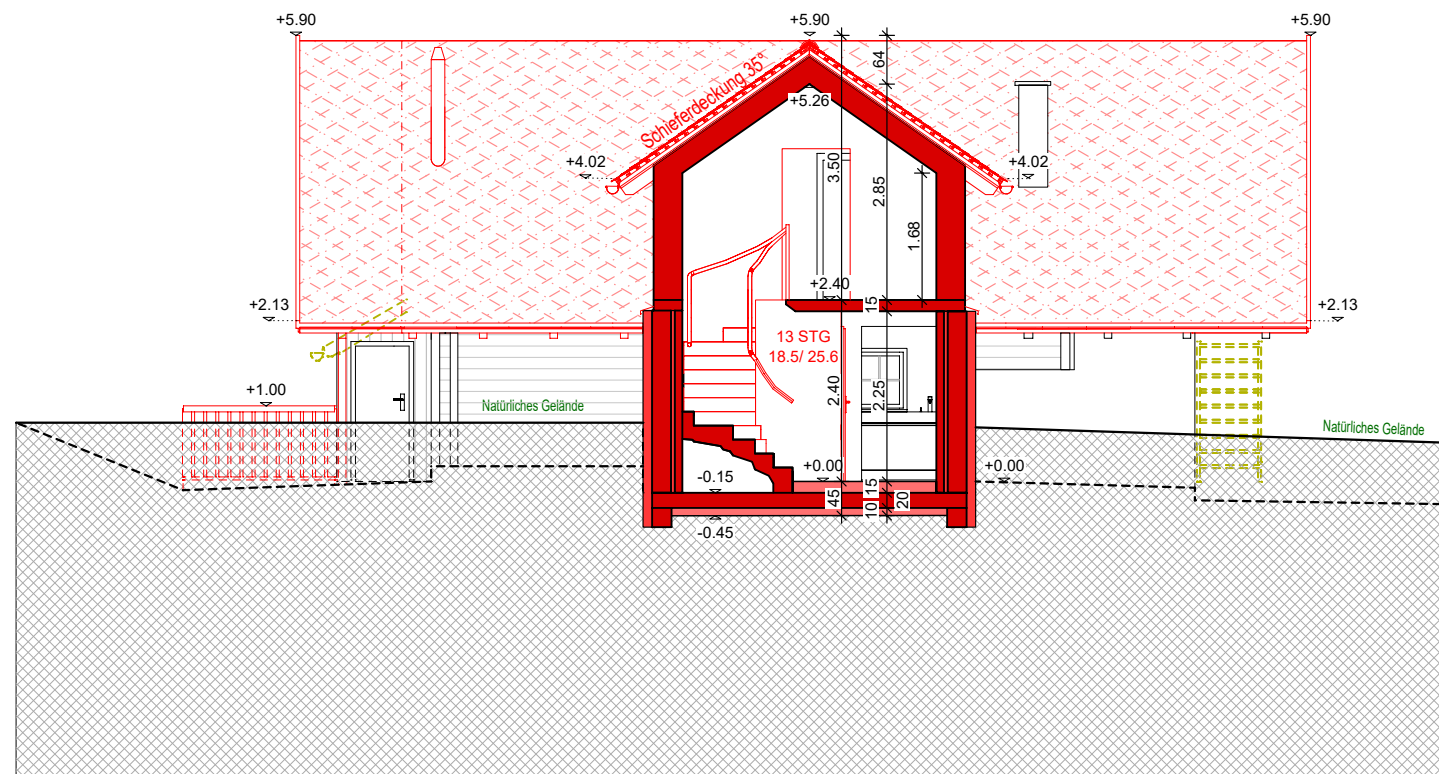


SCHNITT A-A



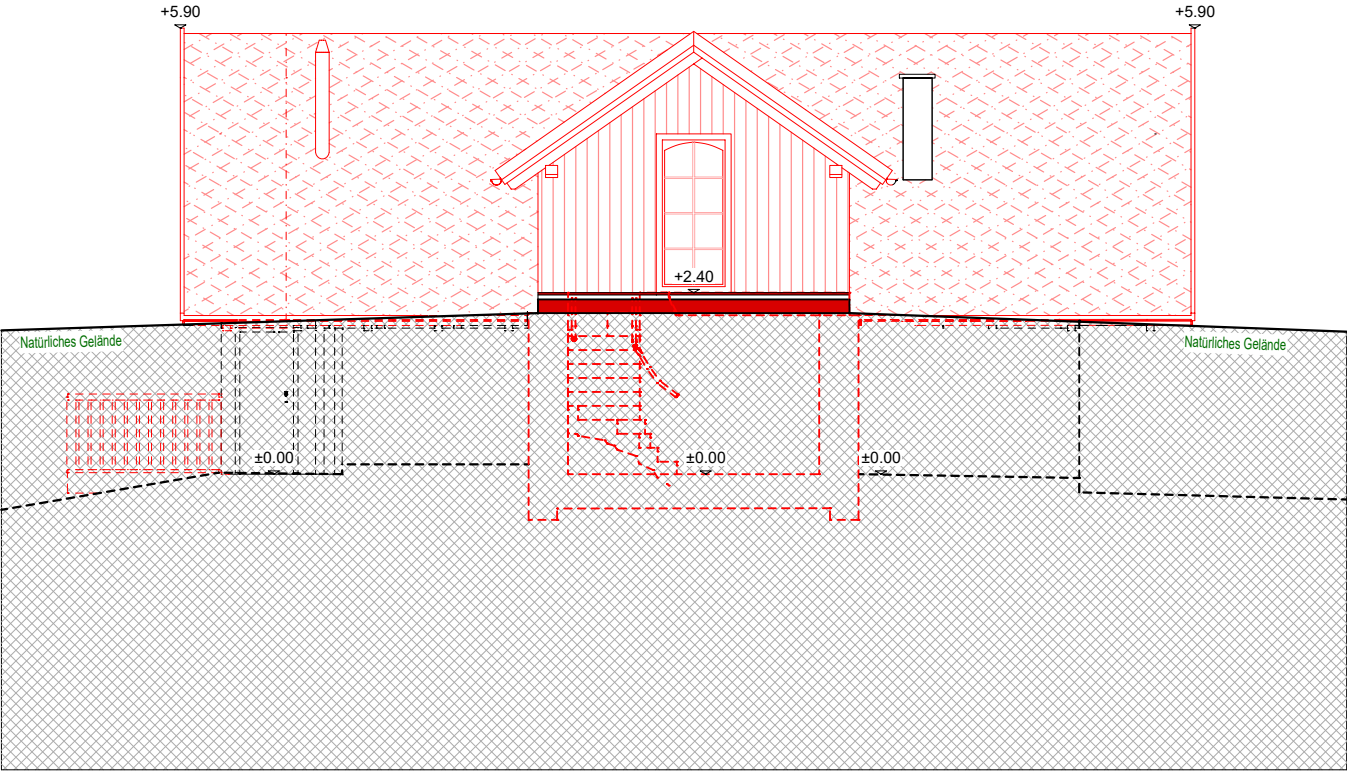


NORDANSICHT



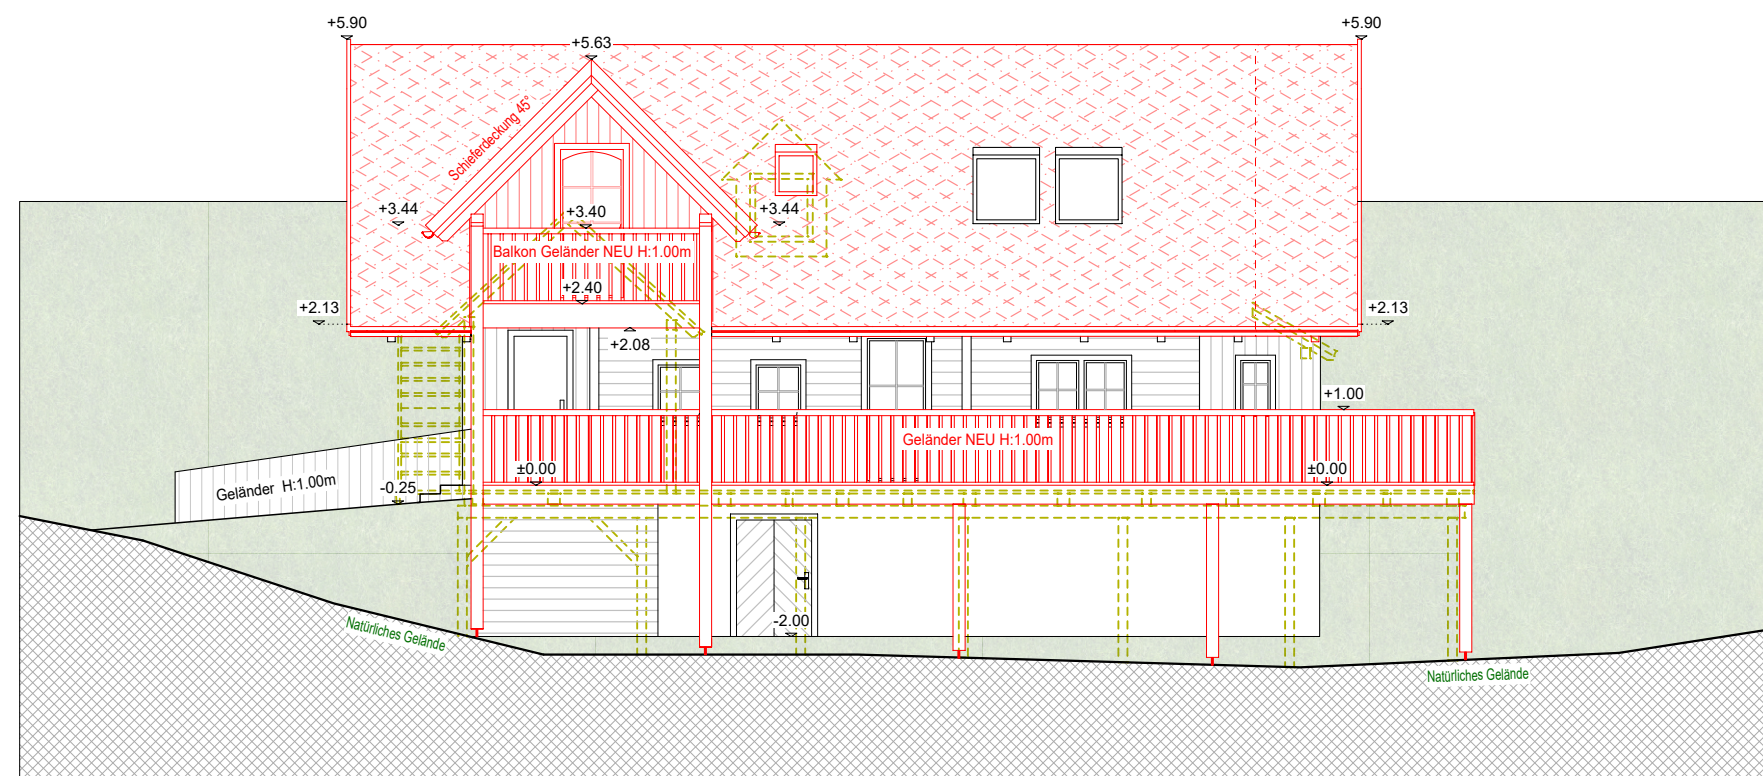

SÜDANSICHT

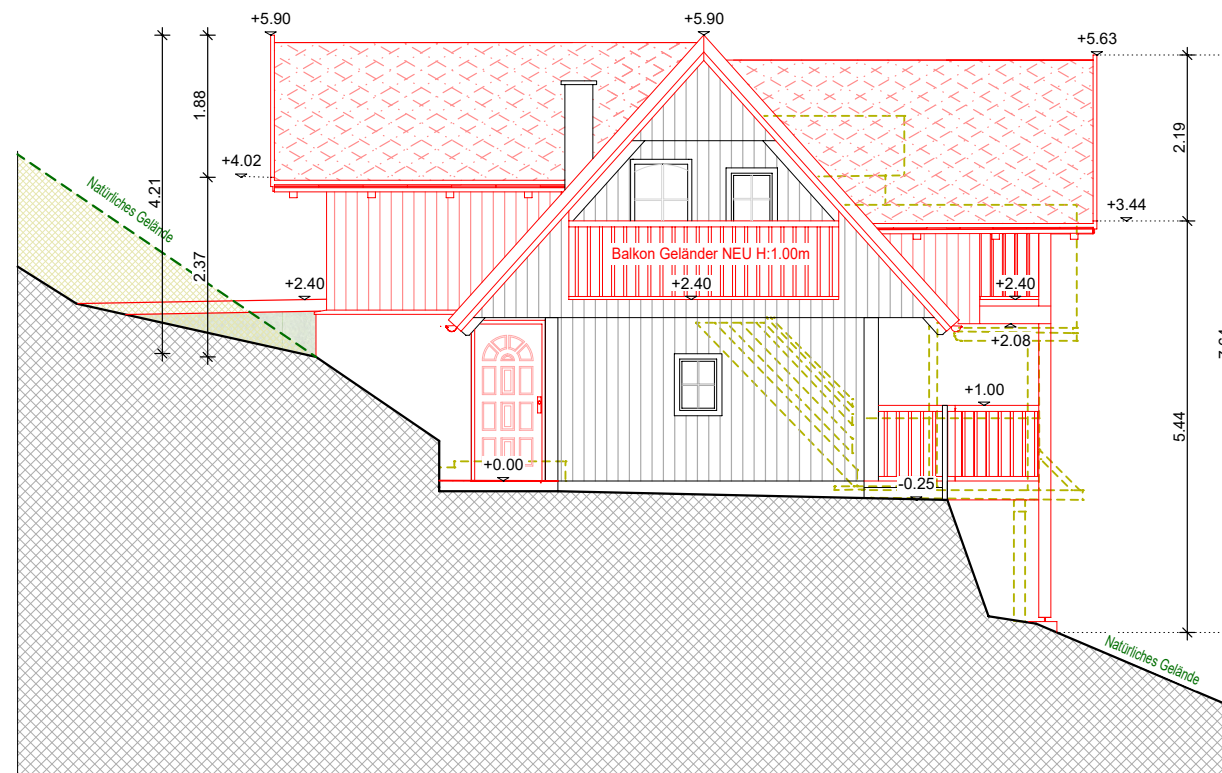

WESTANSICHT

