


Innenräume sind Stocklichter, alle übrigen Rohbaulichten. Maße in Klammer sind Putzlichter.

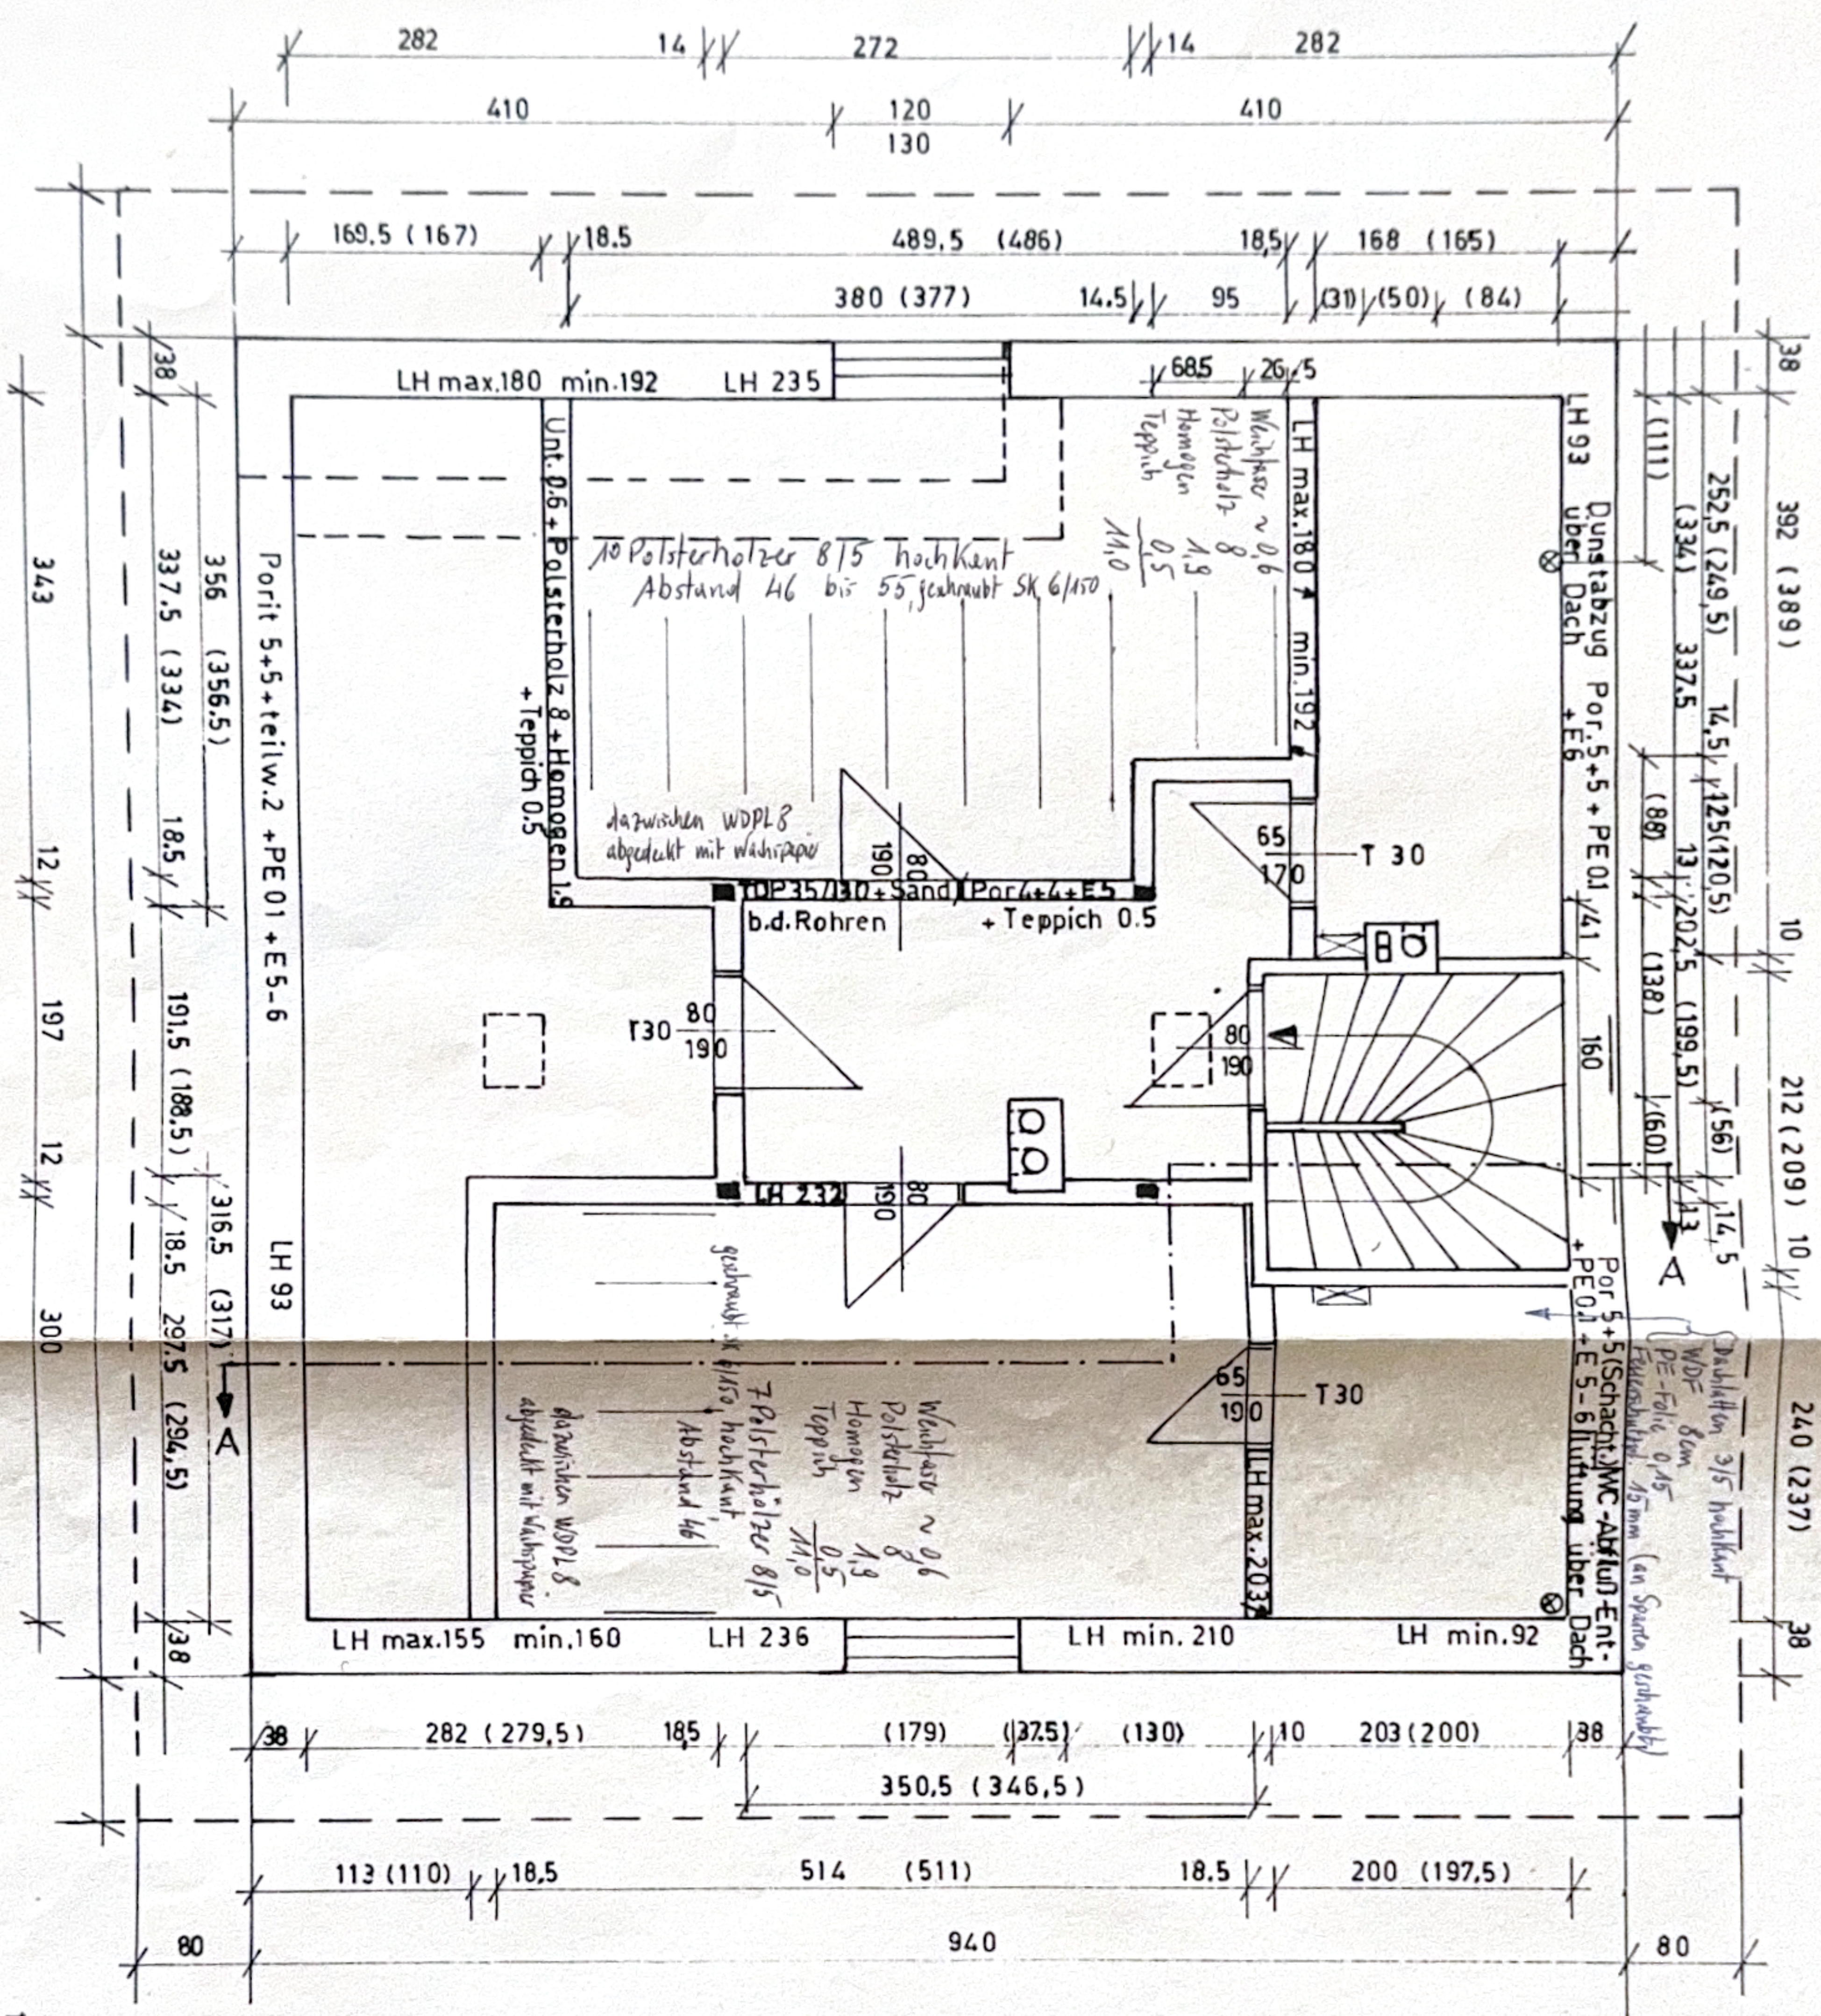


Kinderzimm.	15.62	15.36
Schlafzimm.	15.29	15.05
Flur	7.47	7.23
Wäschboden	15.01	14.71
DG West	6.46	6.28
DG Ost	4.80	4.68
Stiege	4.30	4.18
	68.95	67.41

DACHGESCHOSS M 1:50

Ausg. 4 10.1.1986
Ausg. 5 10.5.1991
GEBESMAIR

Sparren mit * gekennzeichnete Maße sind Stocklichten

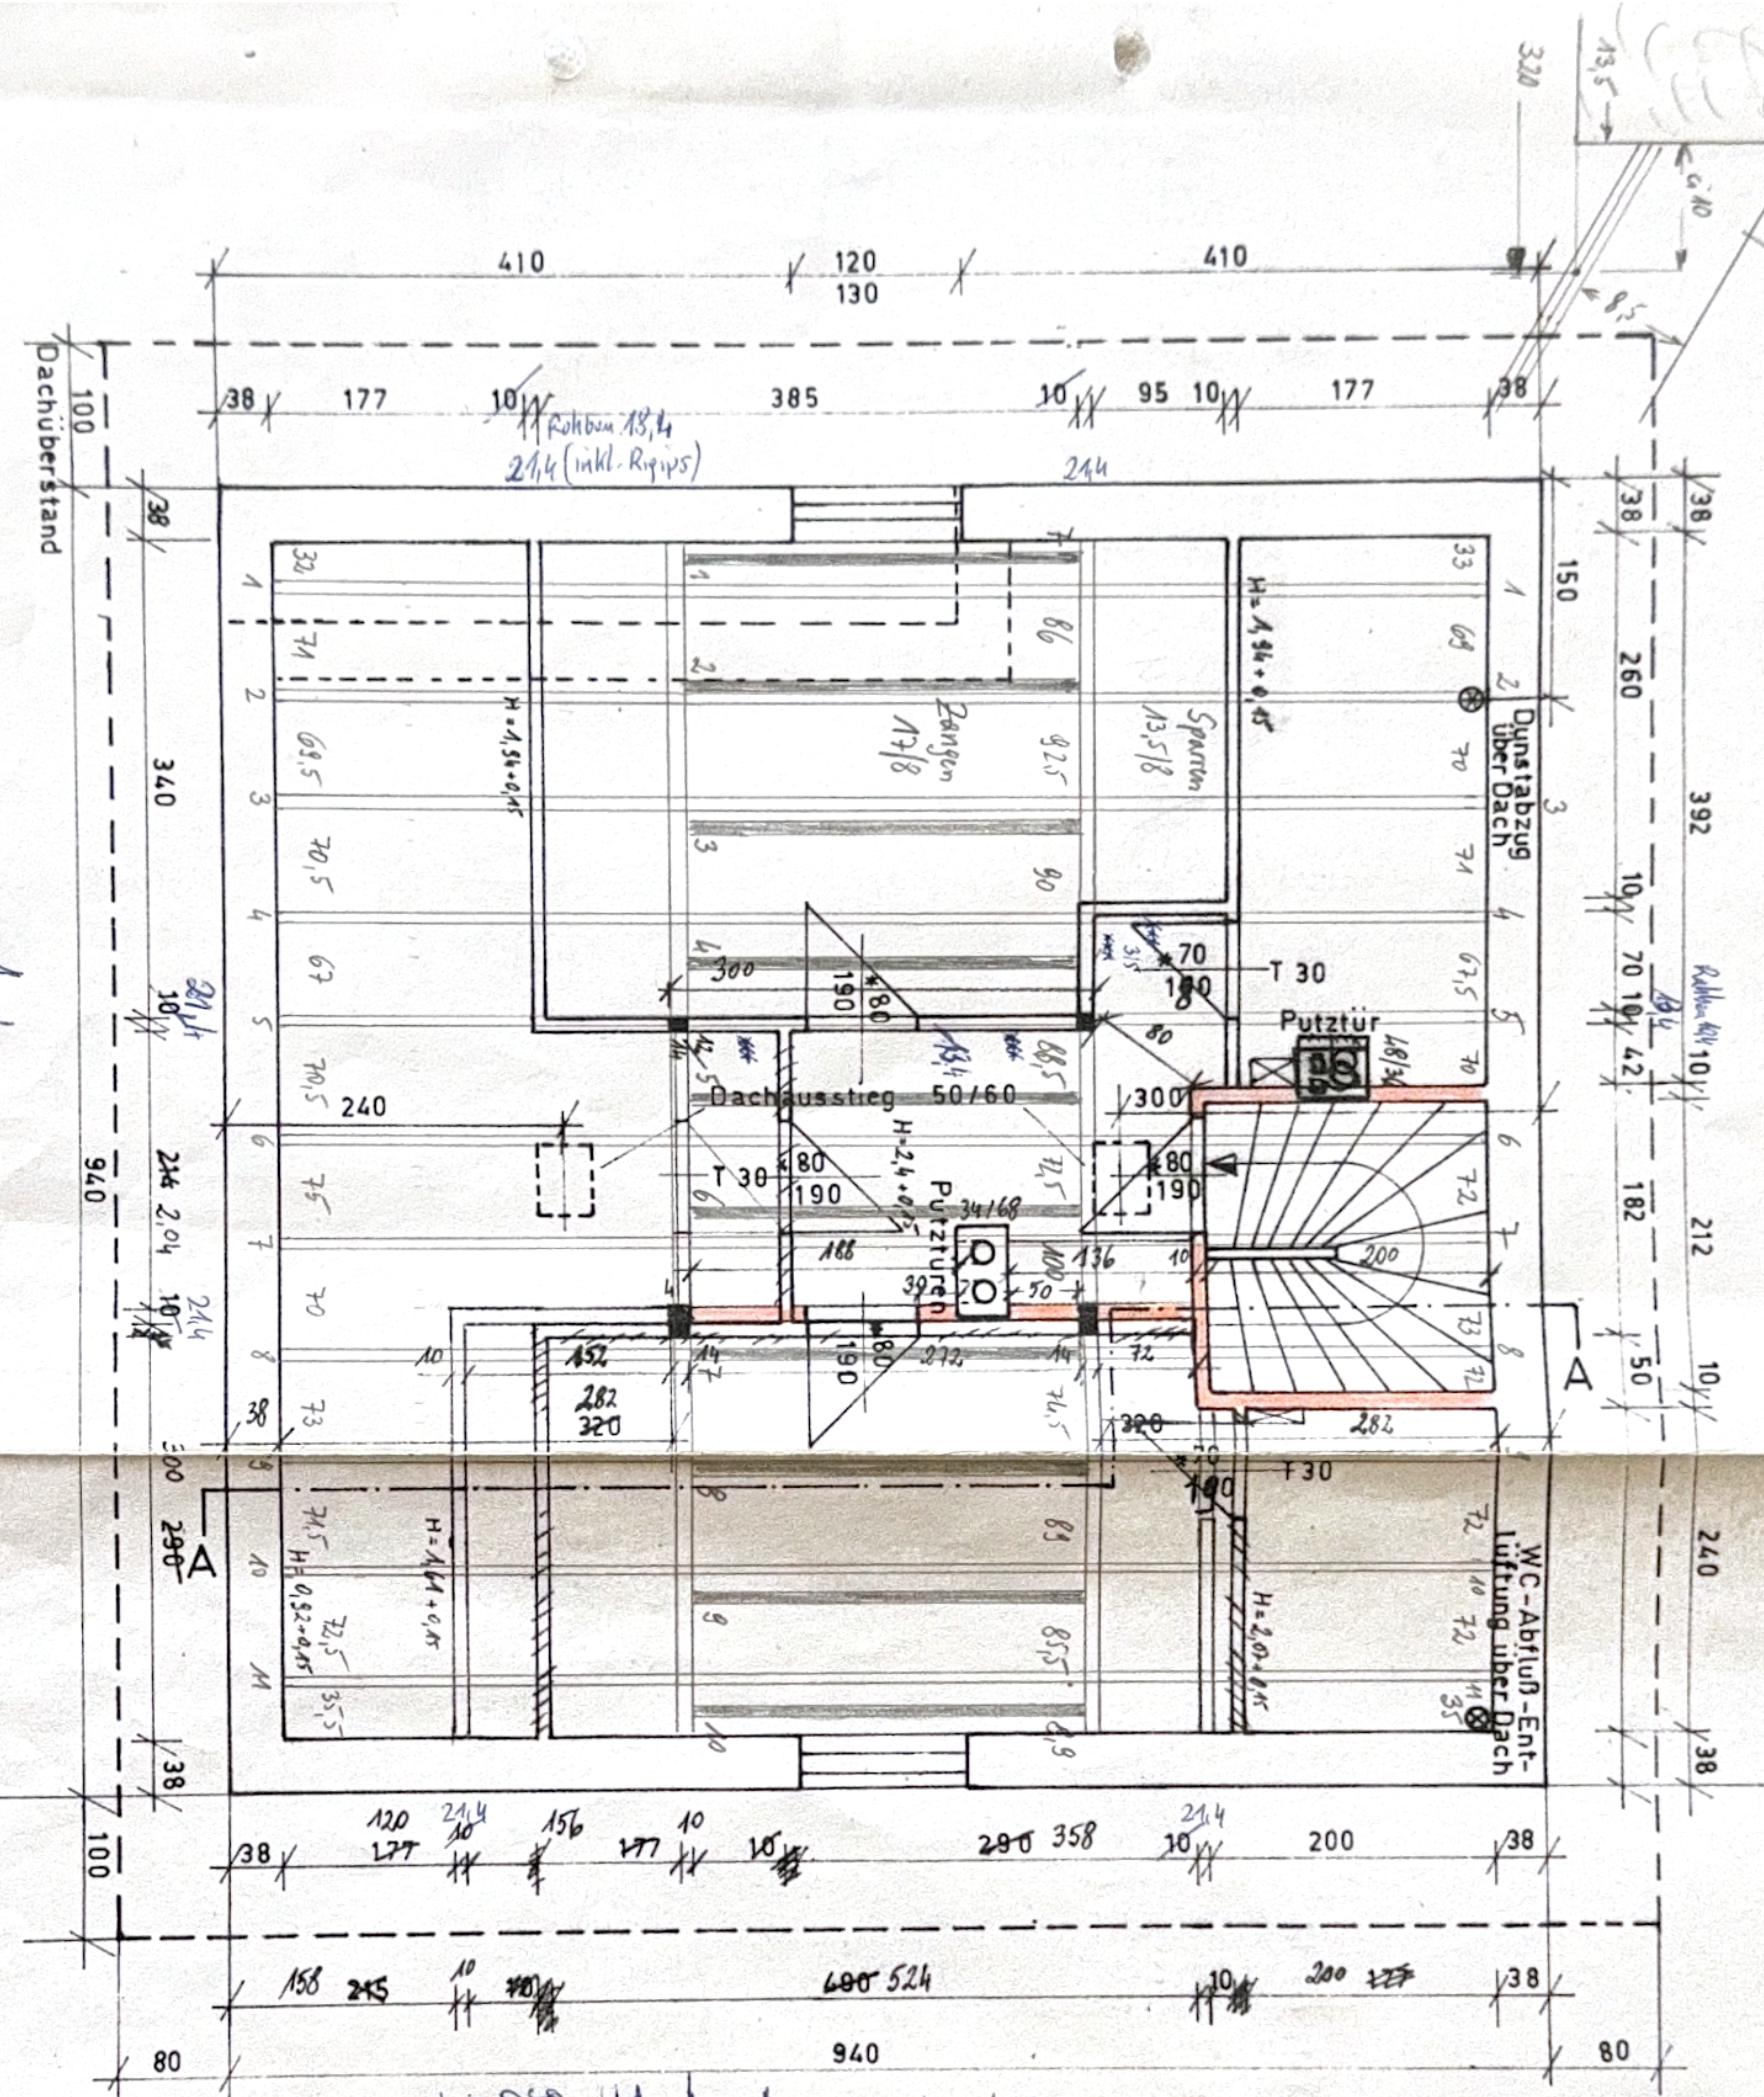

Ausbau
DACHGESCHOSS

M 1:50

GEBESMAIR
25.7.1984

Rohbauarbeiten
 Tür mit Blindstock Blindstock innen + 2,5cm je Seite
 Tür mit Ziegel Ziegel innen + 1cm je Seite
 Tür bei Holzwand - - + 1cm je Seite
 Türblattstärke 203
 max 203
 besser 200 kg/m² Boden
 Fußboden

Decke über Zangen
 Gipsb. EPV 3,5 Sparschalung 24/80
 Zangen 170/80 Folie 0,2 Sparschalung 24/80
 Knauf 15mm F30
 2x WDF 8
 WDF 8 K=0,54

Decke über Schräge (Sparren)
 Ziegel Brunnens Dachstuhl 315 Untersparren 315
 Sparren 13,5/8
 Staffell 5/8 WDF 8
 Folie 0,1
 Brett 24/80
 geschraubt Knauf 15mm F30 * erfüllt bei Stiegenhaus
 Gefälle
 Rohbau

Saukrechte Wand
 Folie 0,1
 24/80 WDF 8
 erfüllt bei
 Innenwand
 170mm 315
 WDF 8
 Knauf 15mm F30
 Knauf 15mm F30