




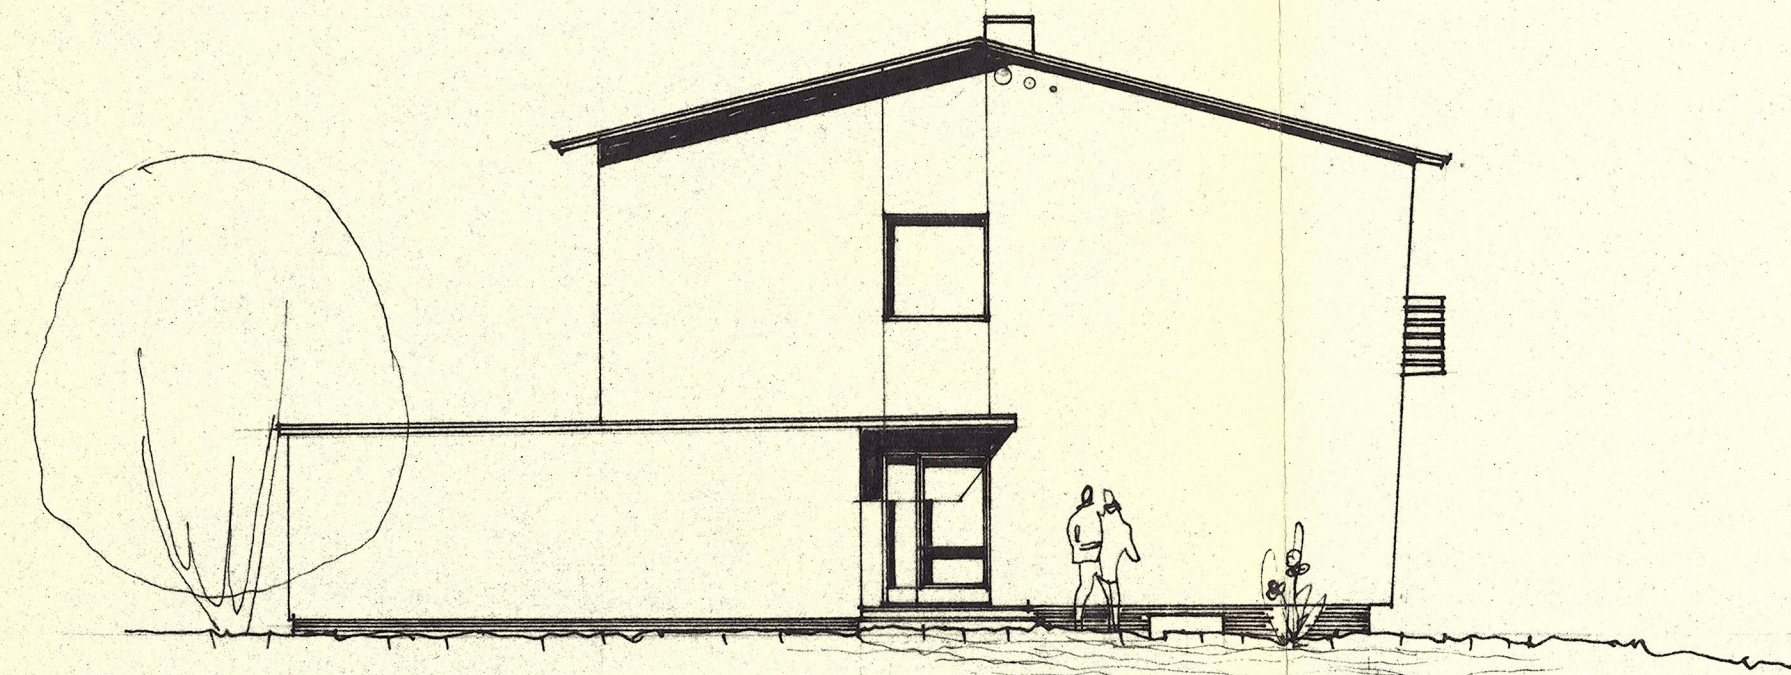

Ansicht-Nordwesten


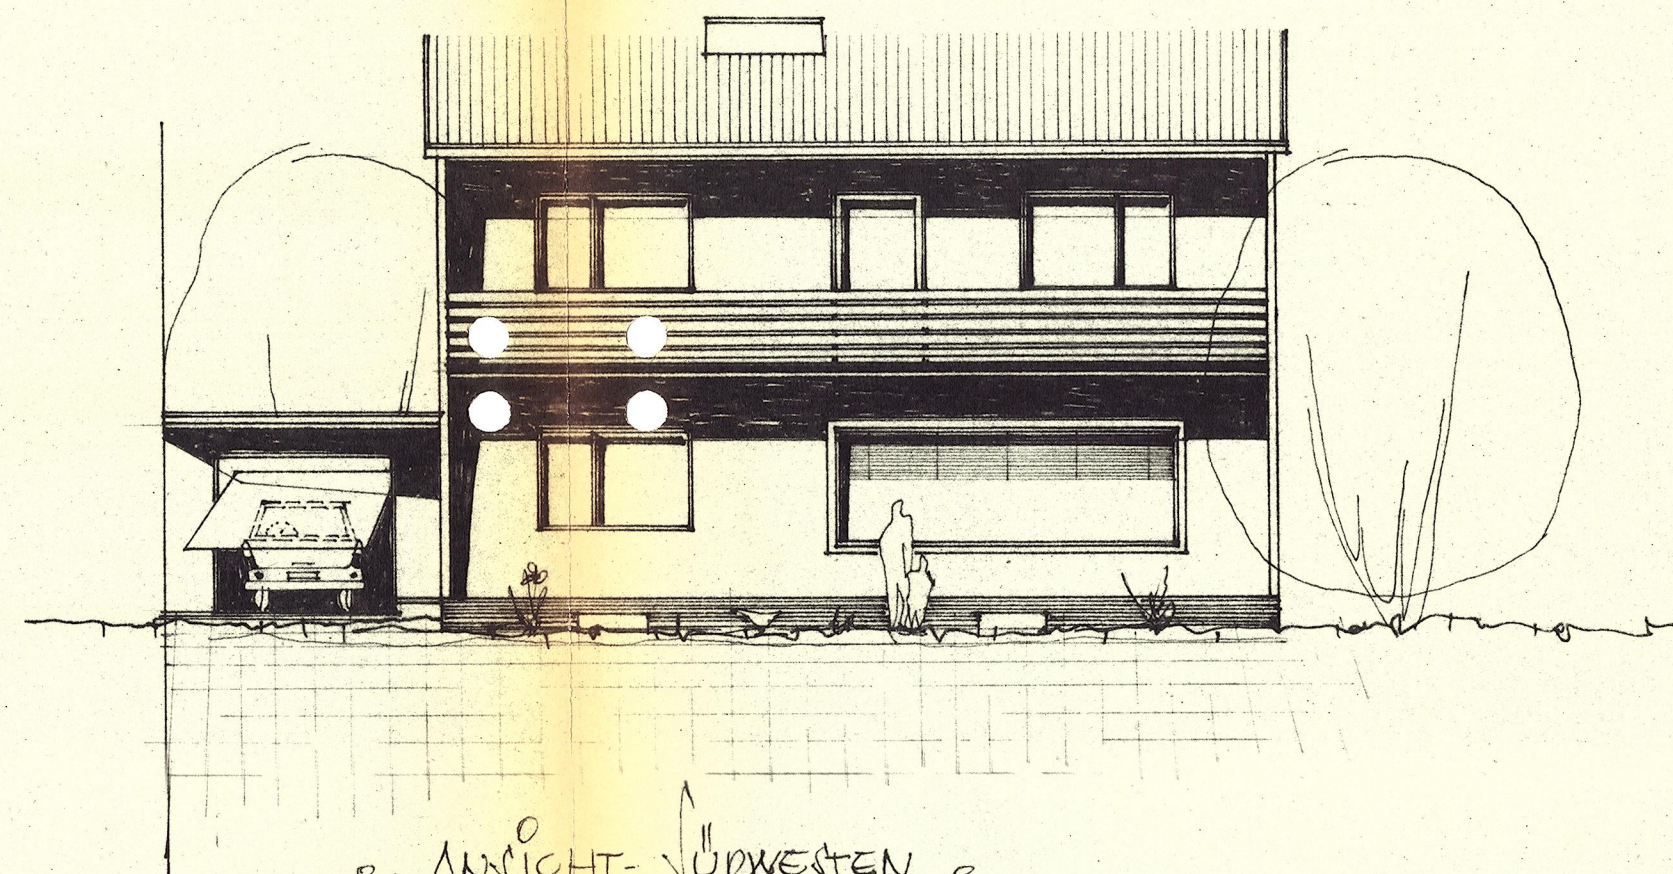



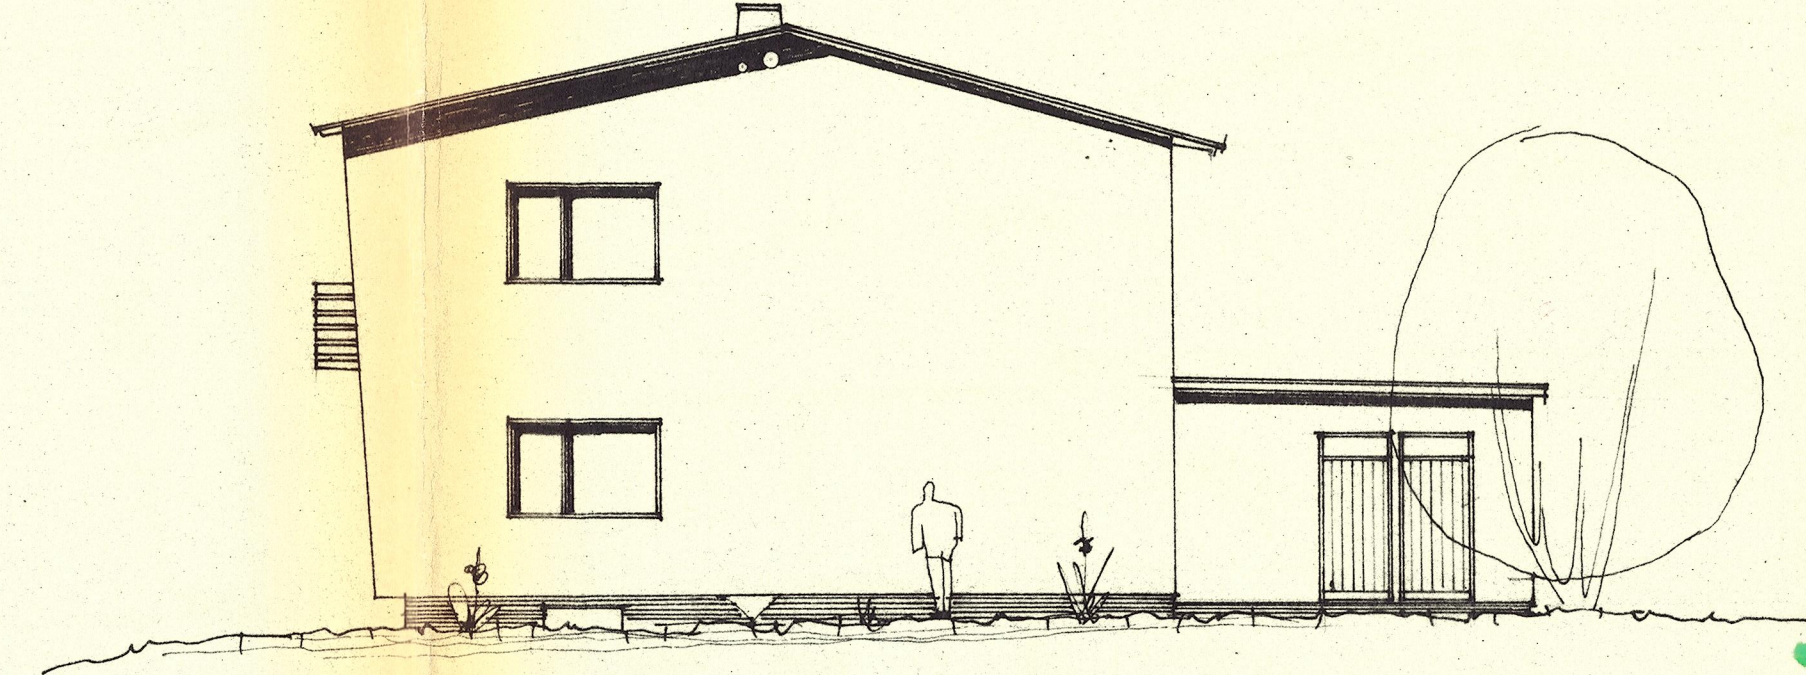


Ansicht-Norden


Schnitt A-B

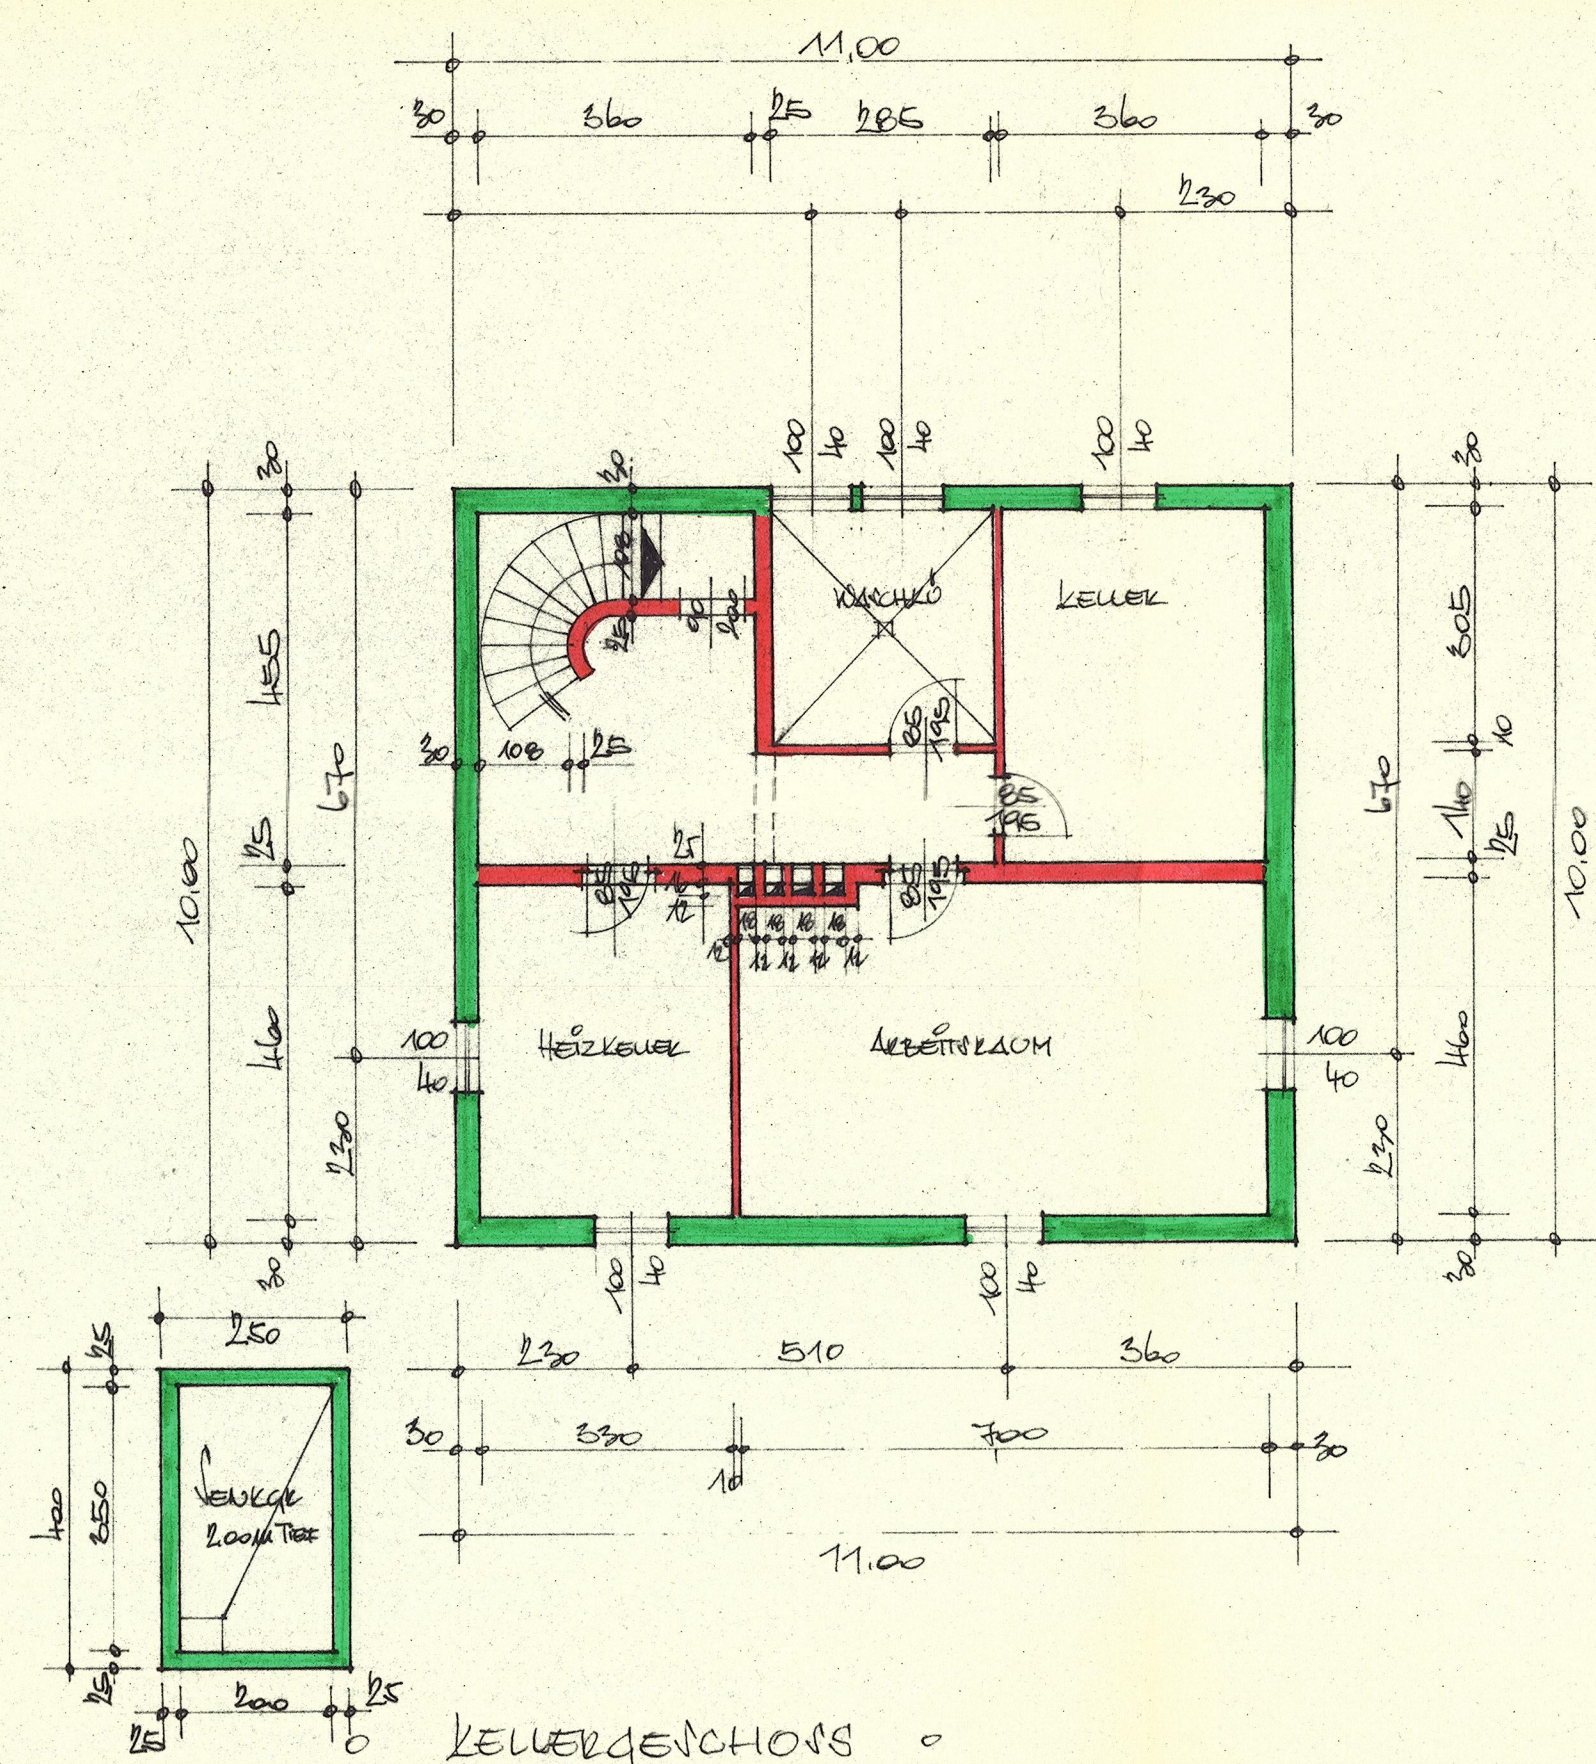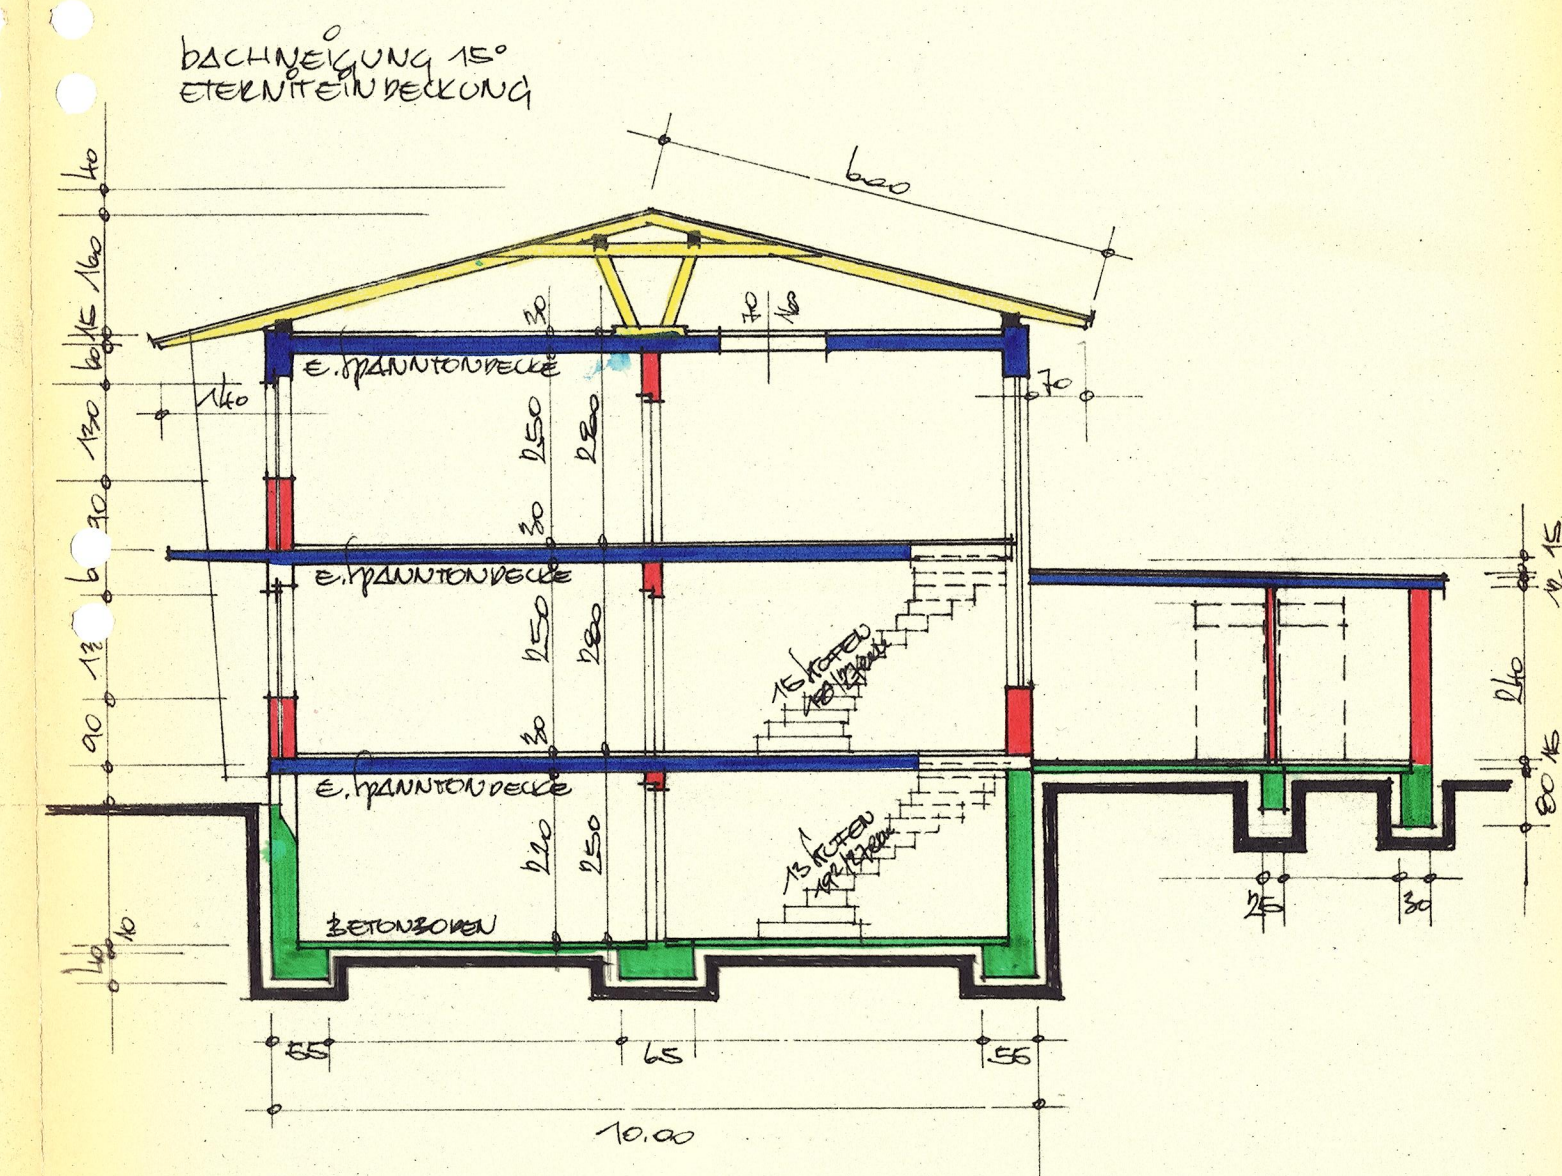



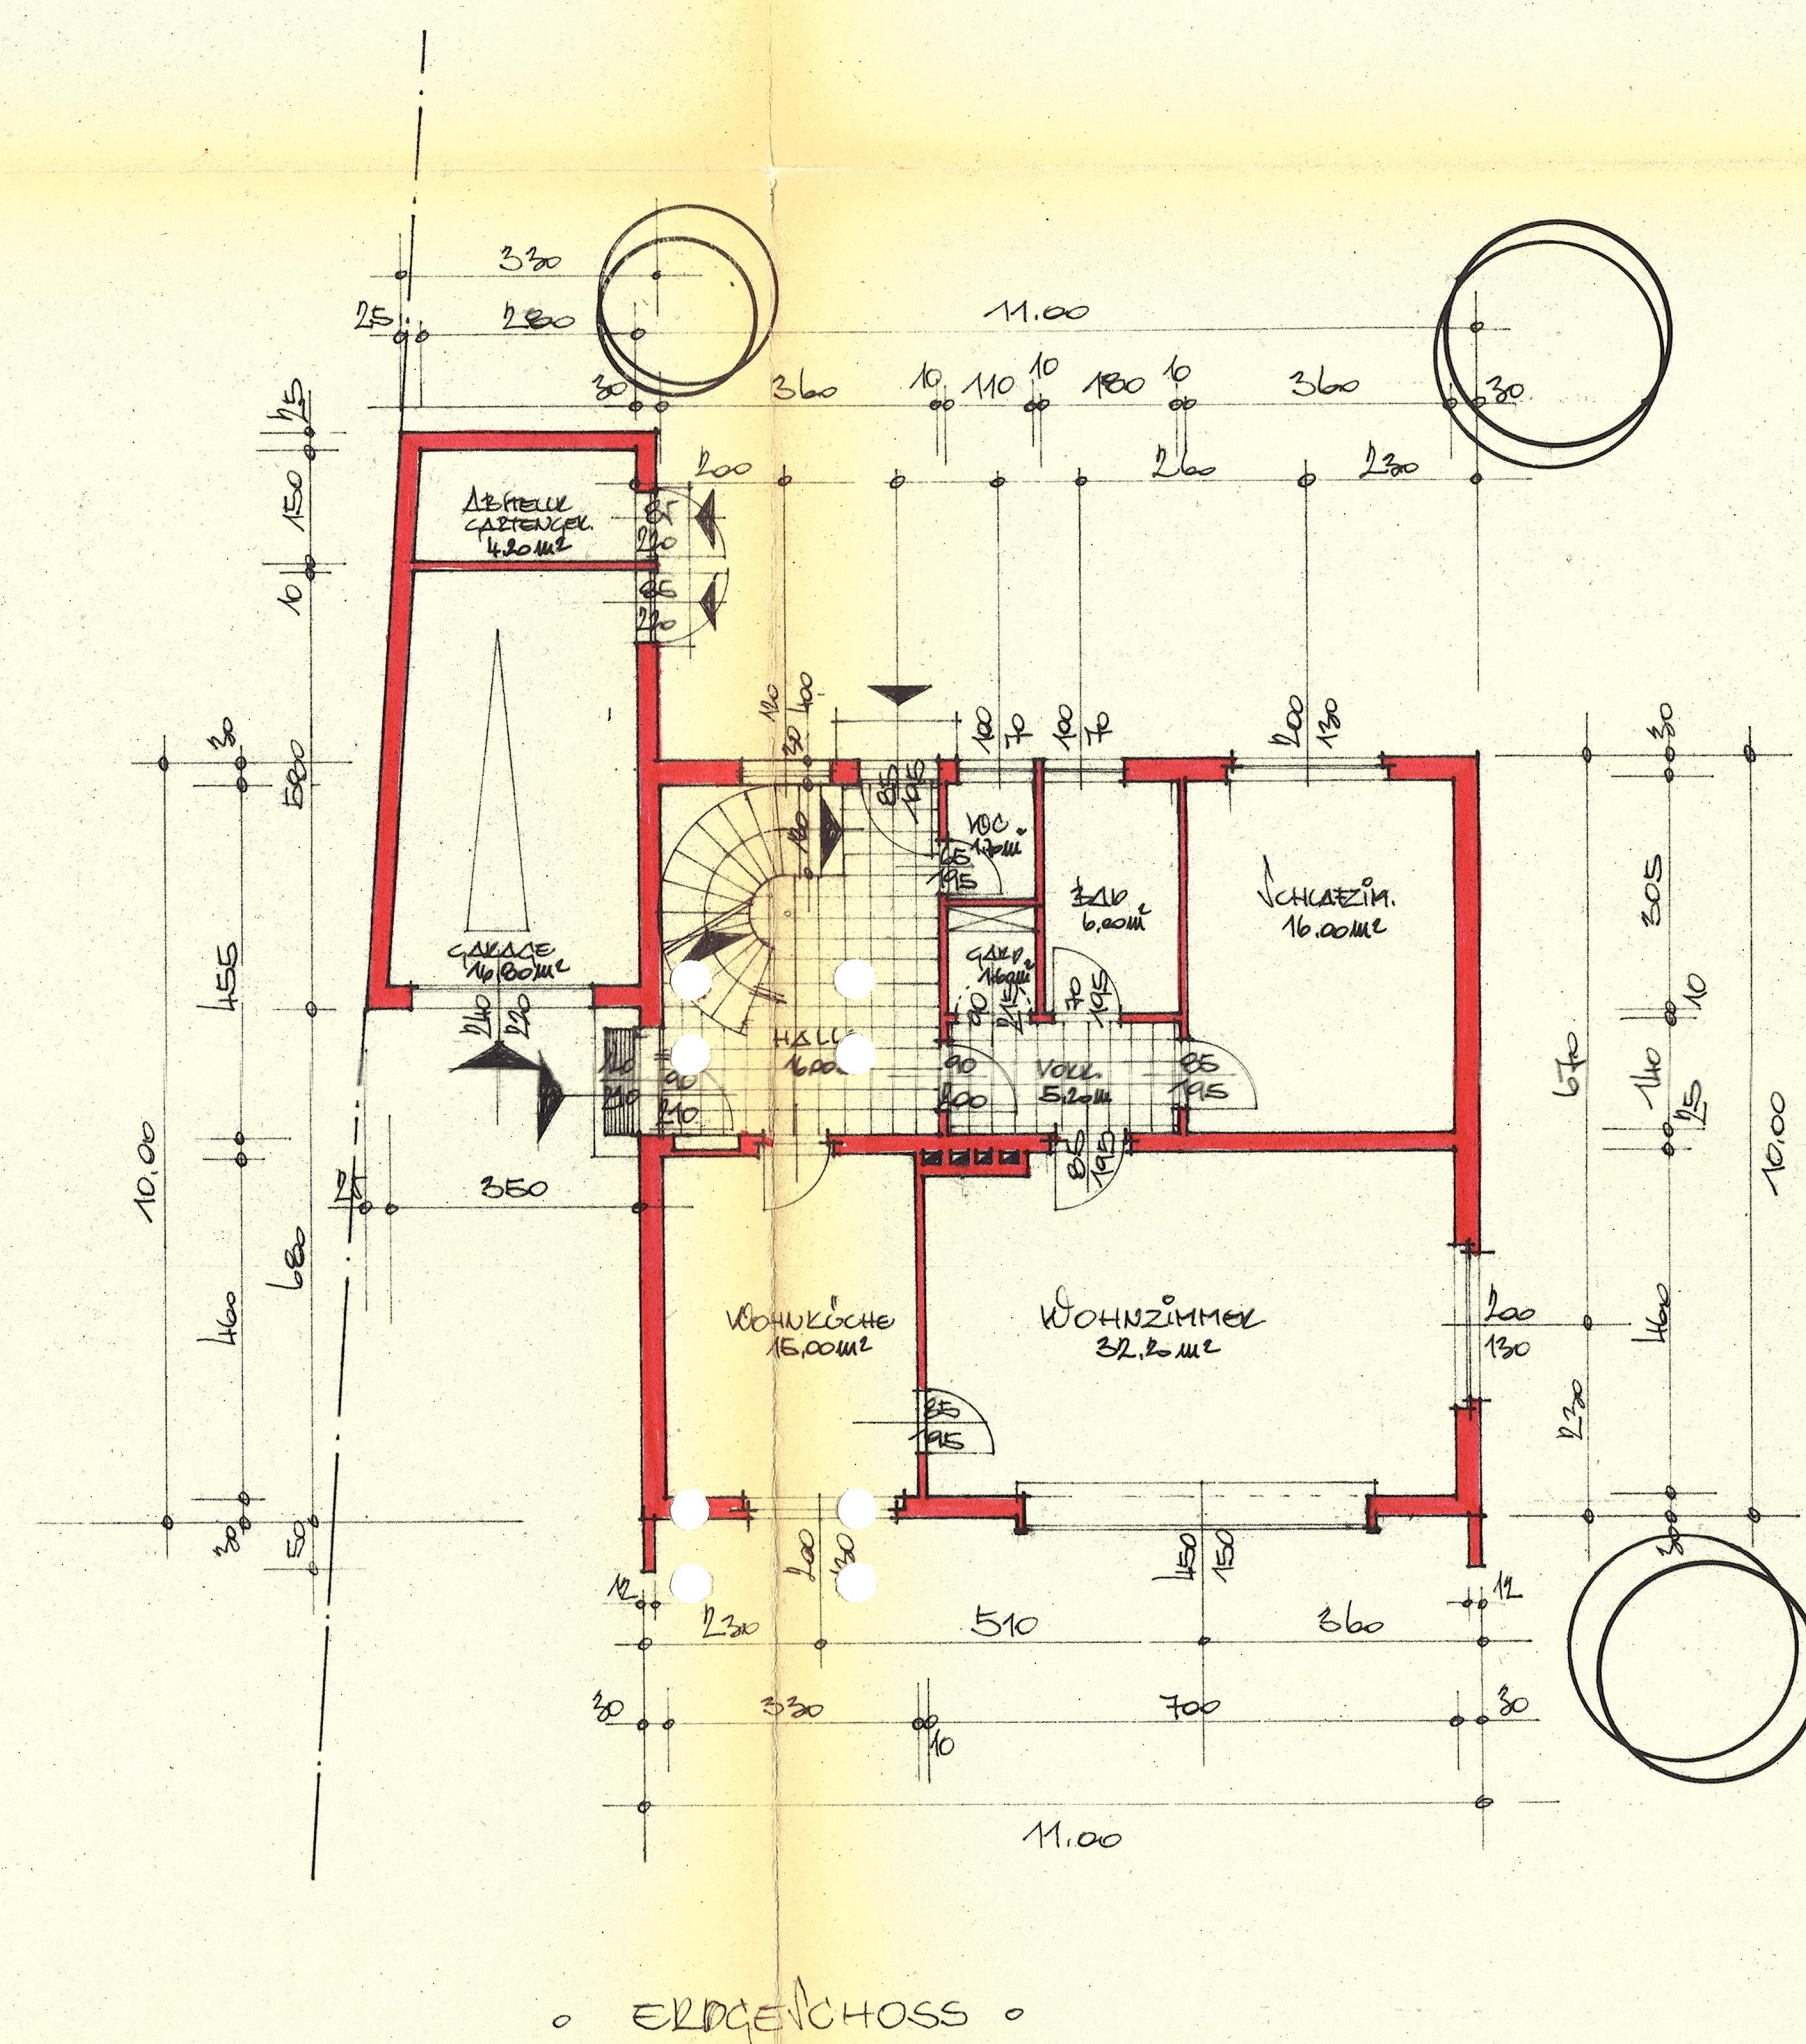

Erdgeschoss

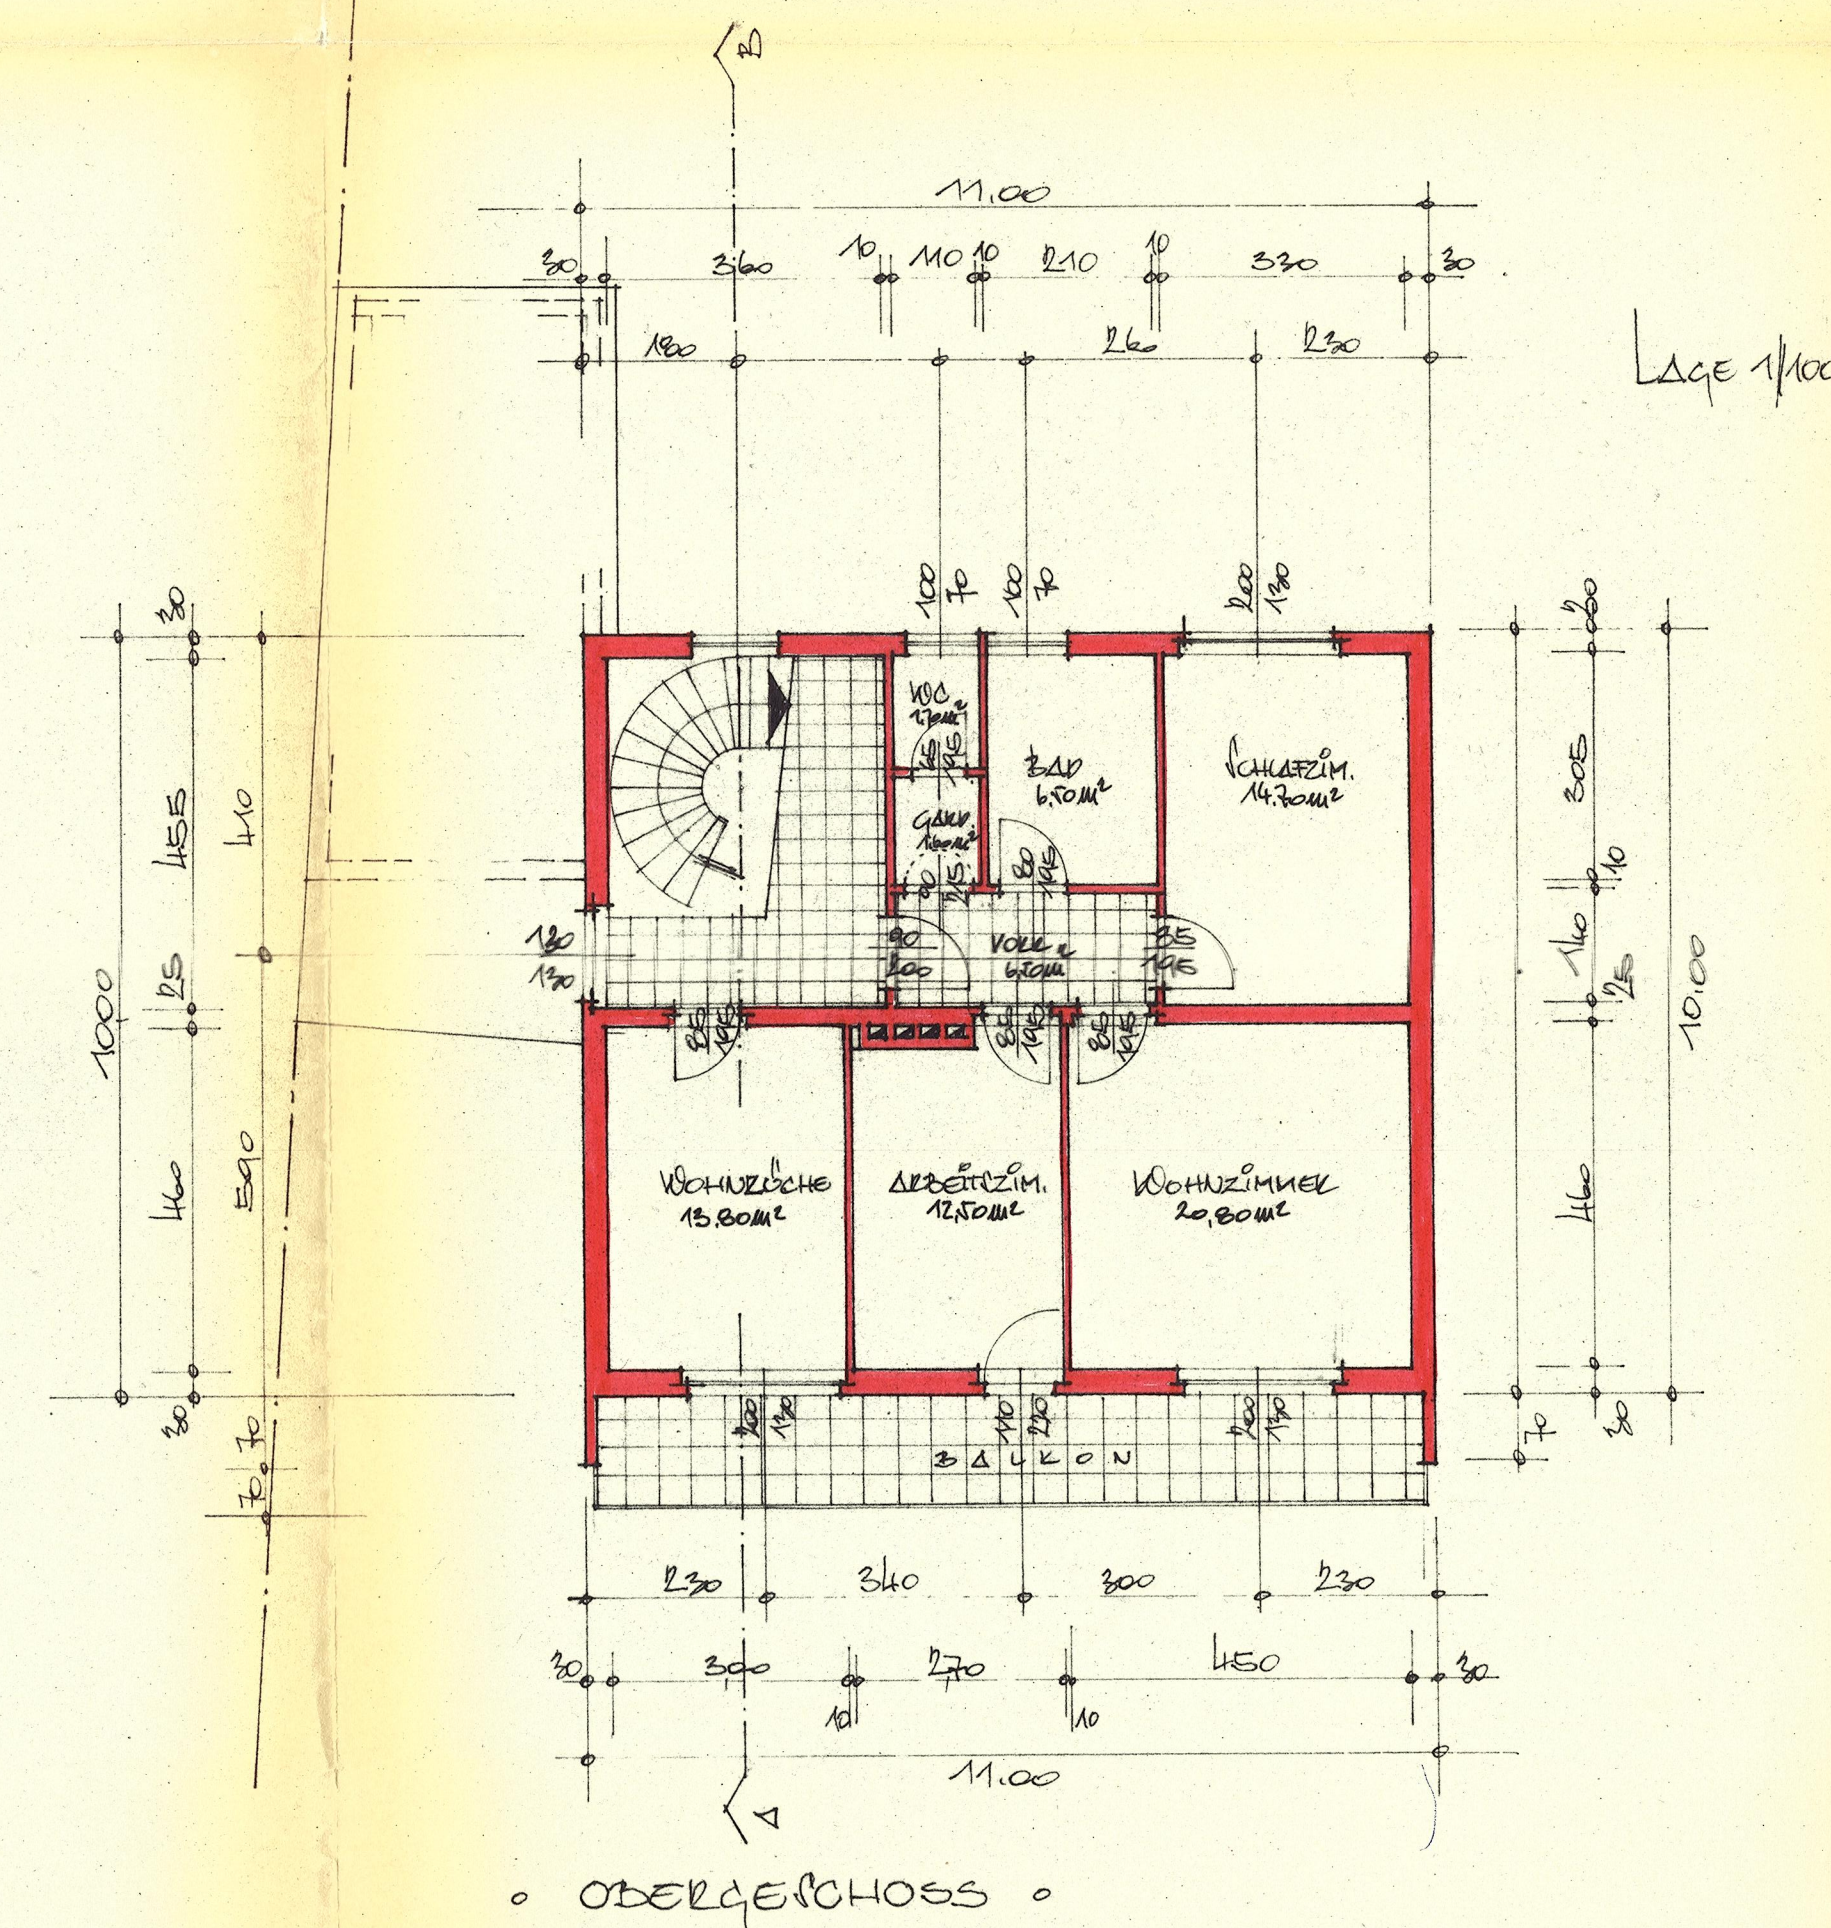

Obergeschoss

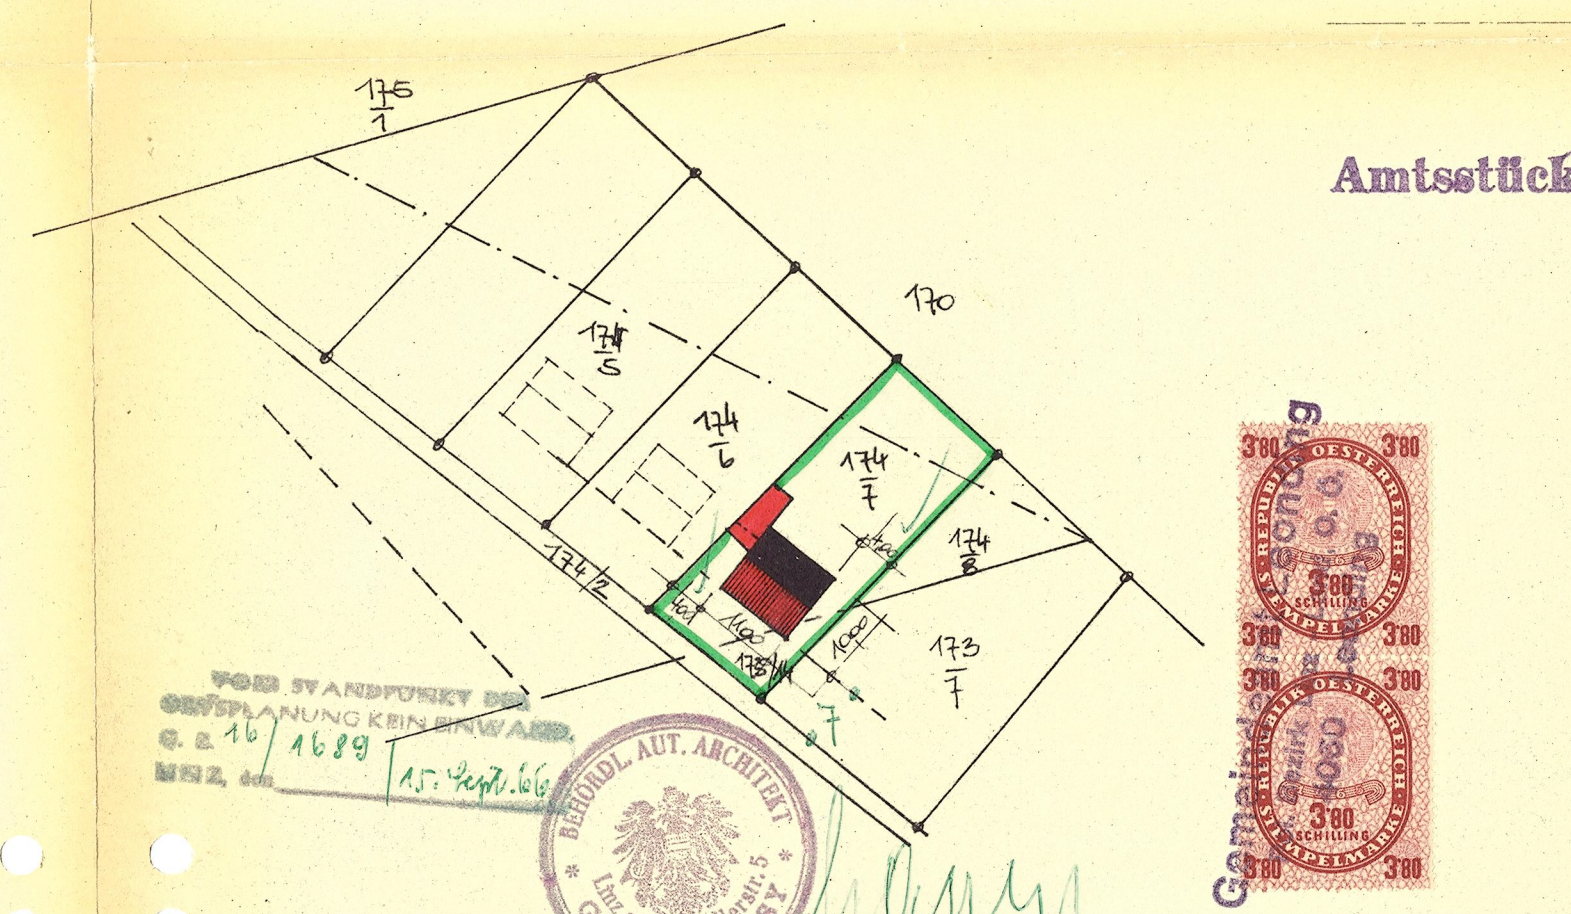

EINREICHPLAN

ÜBER DEN WOHNTUM AUF GRUNDSTÜCK
 Nr. 174/7 KAT. GEM. LEONING FÜR HERRN
OTTO u. INGE ZEHETNER
 UNIONSTRASSE 129 LINZ

BAUWERKER: *Lehner & Co.*
 BAUFÜHRER: *Josef Töge*
 JOH. RECHBERGER
 Maurermeister
 Ebelberg
 Leoning

Linz/Donau, am 6. IX. 1966
 Unter den Bedingungen des
 h. Baugenehmigungsbeschlusses vom
 26. Sep. 1966, Z. 174/7-1/66
 baupolizeilich genehmigt.
 Gemeindevorstand Leoning
 am 26. Sep. 1966
Dr. Bürgermeister