


GRUNDRISS DACHGESCHOSS



GRUNDRISS ERDGESCHOSS



GRUNDRISS KELLERGEESCHOSS

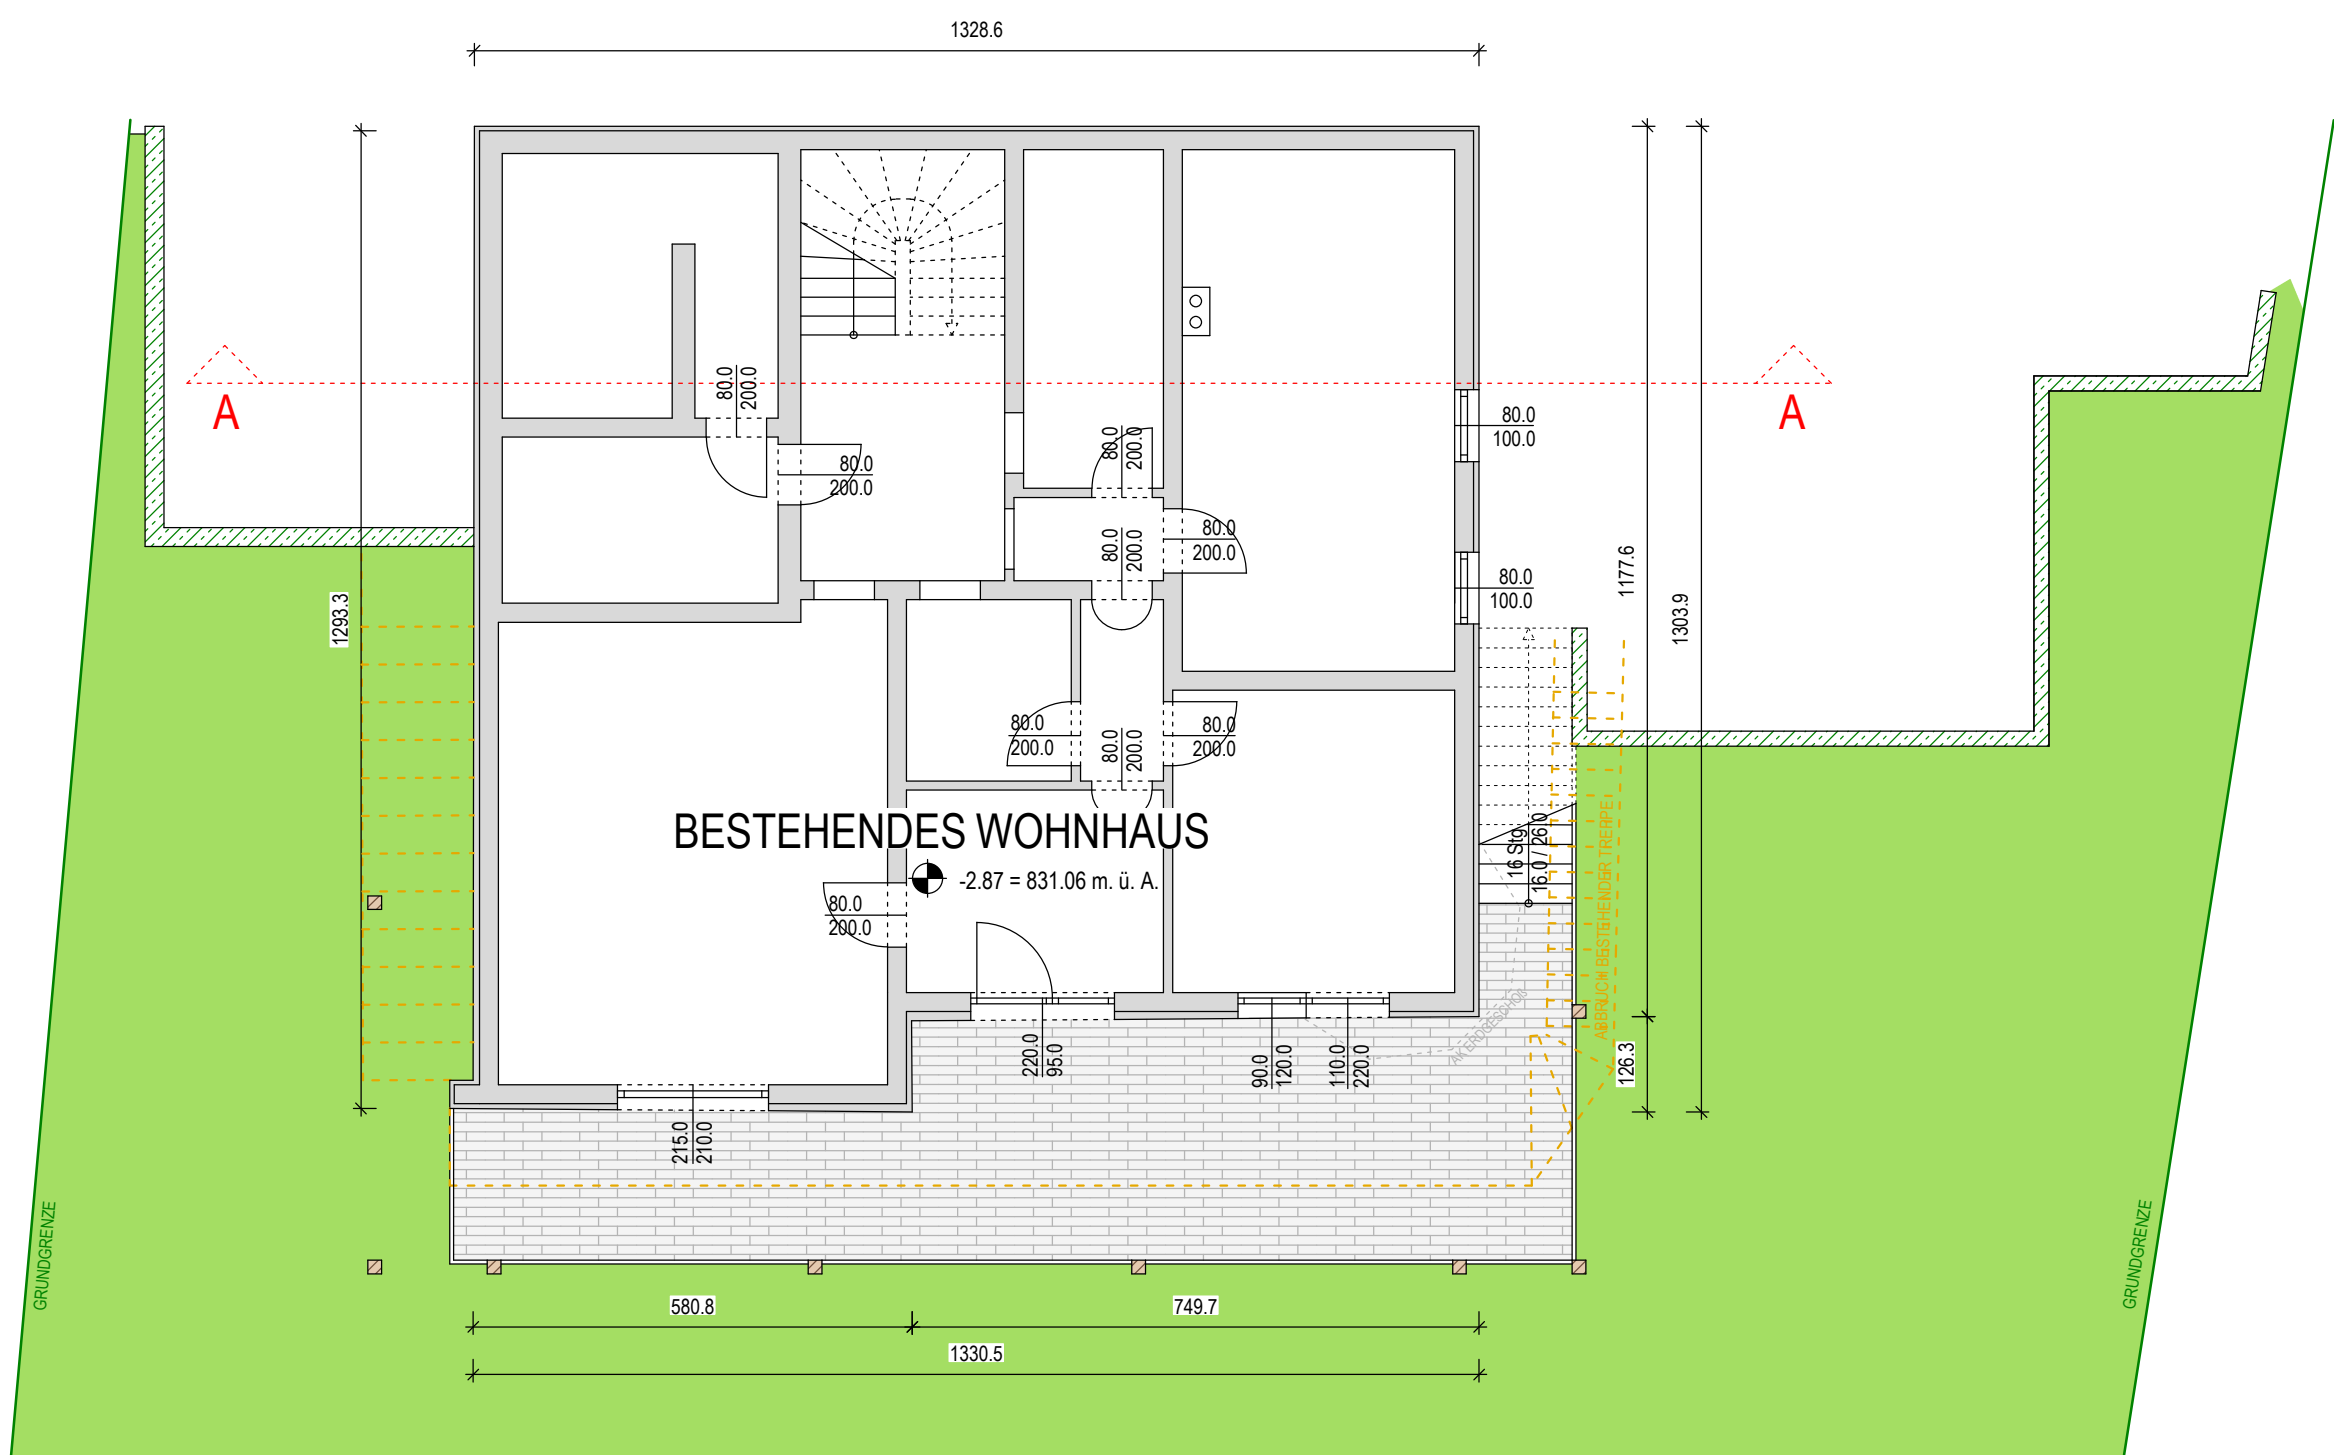

- - - - - SCHNITTFÜHRUNG
- - - - - ACHSE
- STRAHLBETON
- MASSIVMAUERWERK
- KONSTRUKTIONSHOLZ
- XPS DÄMMUNG
- HOLZWEICHFASERDÄMMUNG

