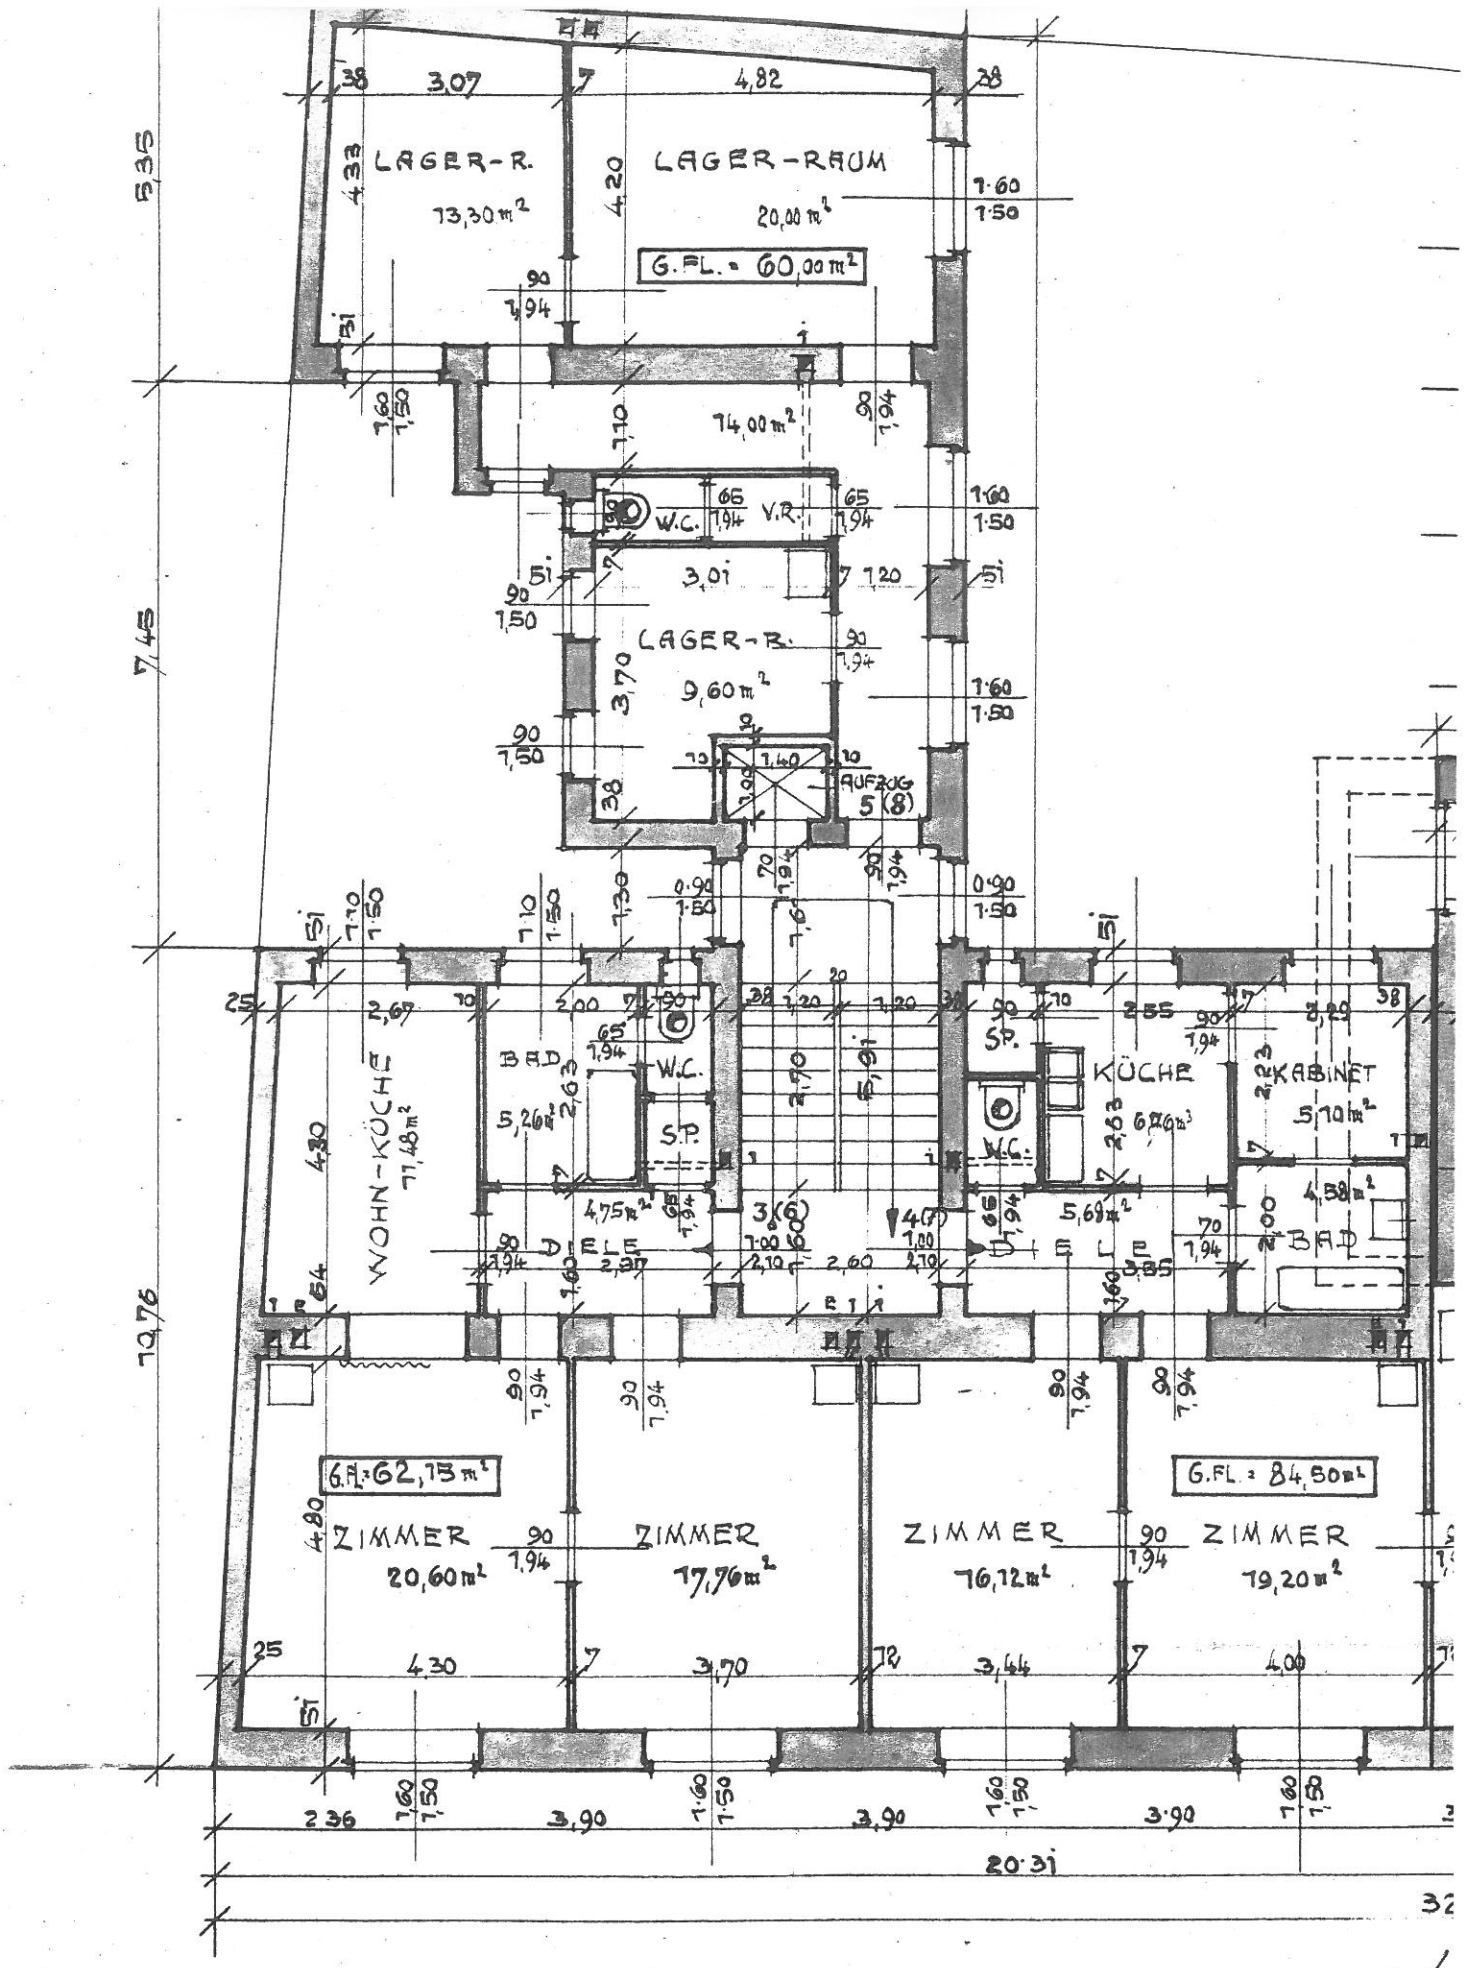


BAUHERR: ING. RUDOLF KIDERY

Als Generalbevollmächtigter: BAUMEISTER

WIEN III. PRINZ EUGENSTR. 1

Fernruf U 16-2-63,

VERBAUTE FLÄCHE: 285 m² (NEU)