20 III

WIEDERAUFBAU
WOHNHAUS LINZ LESSINGSTR. 2 - 4

3.4.5. OBERGESCHOSS 1 : 100

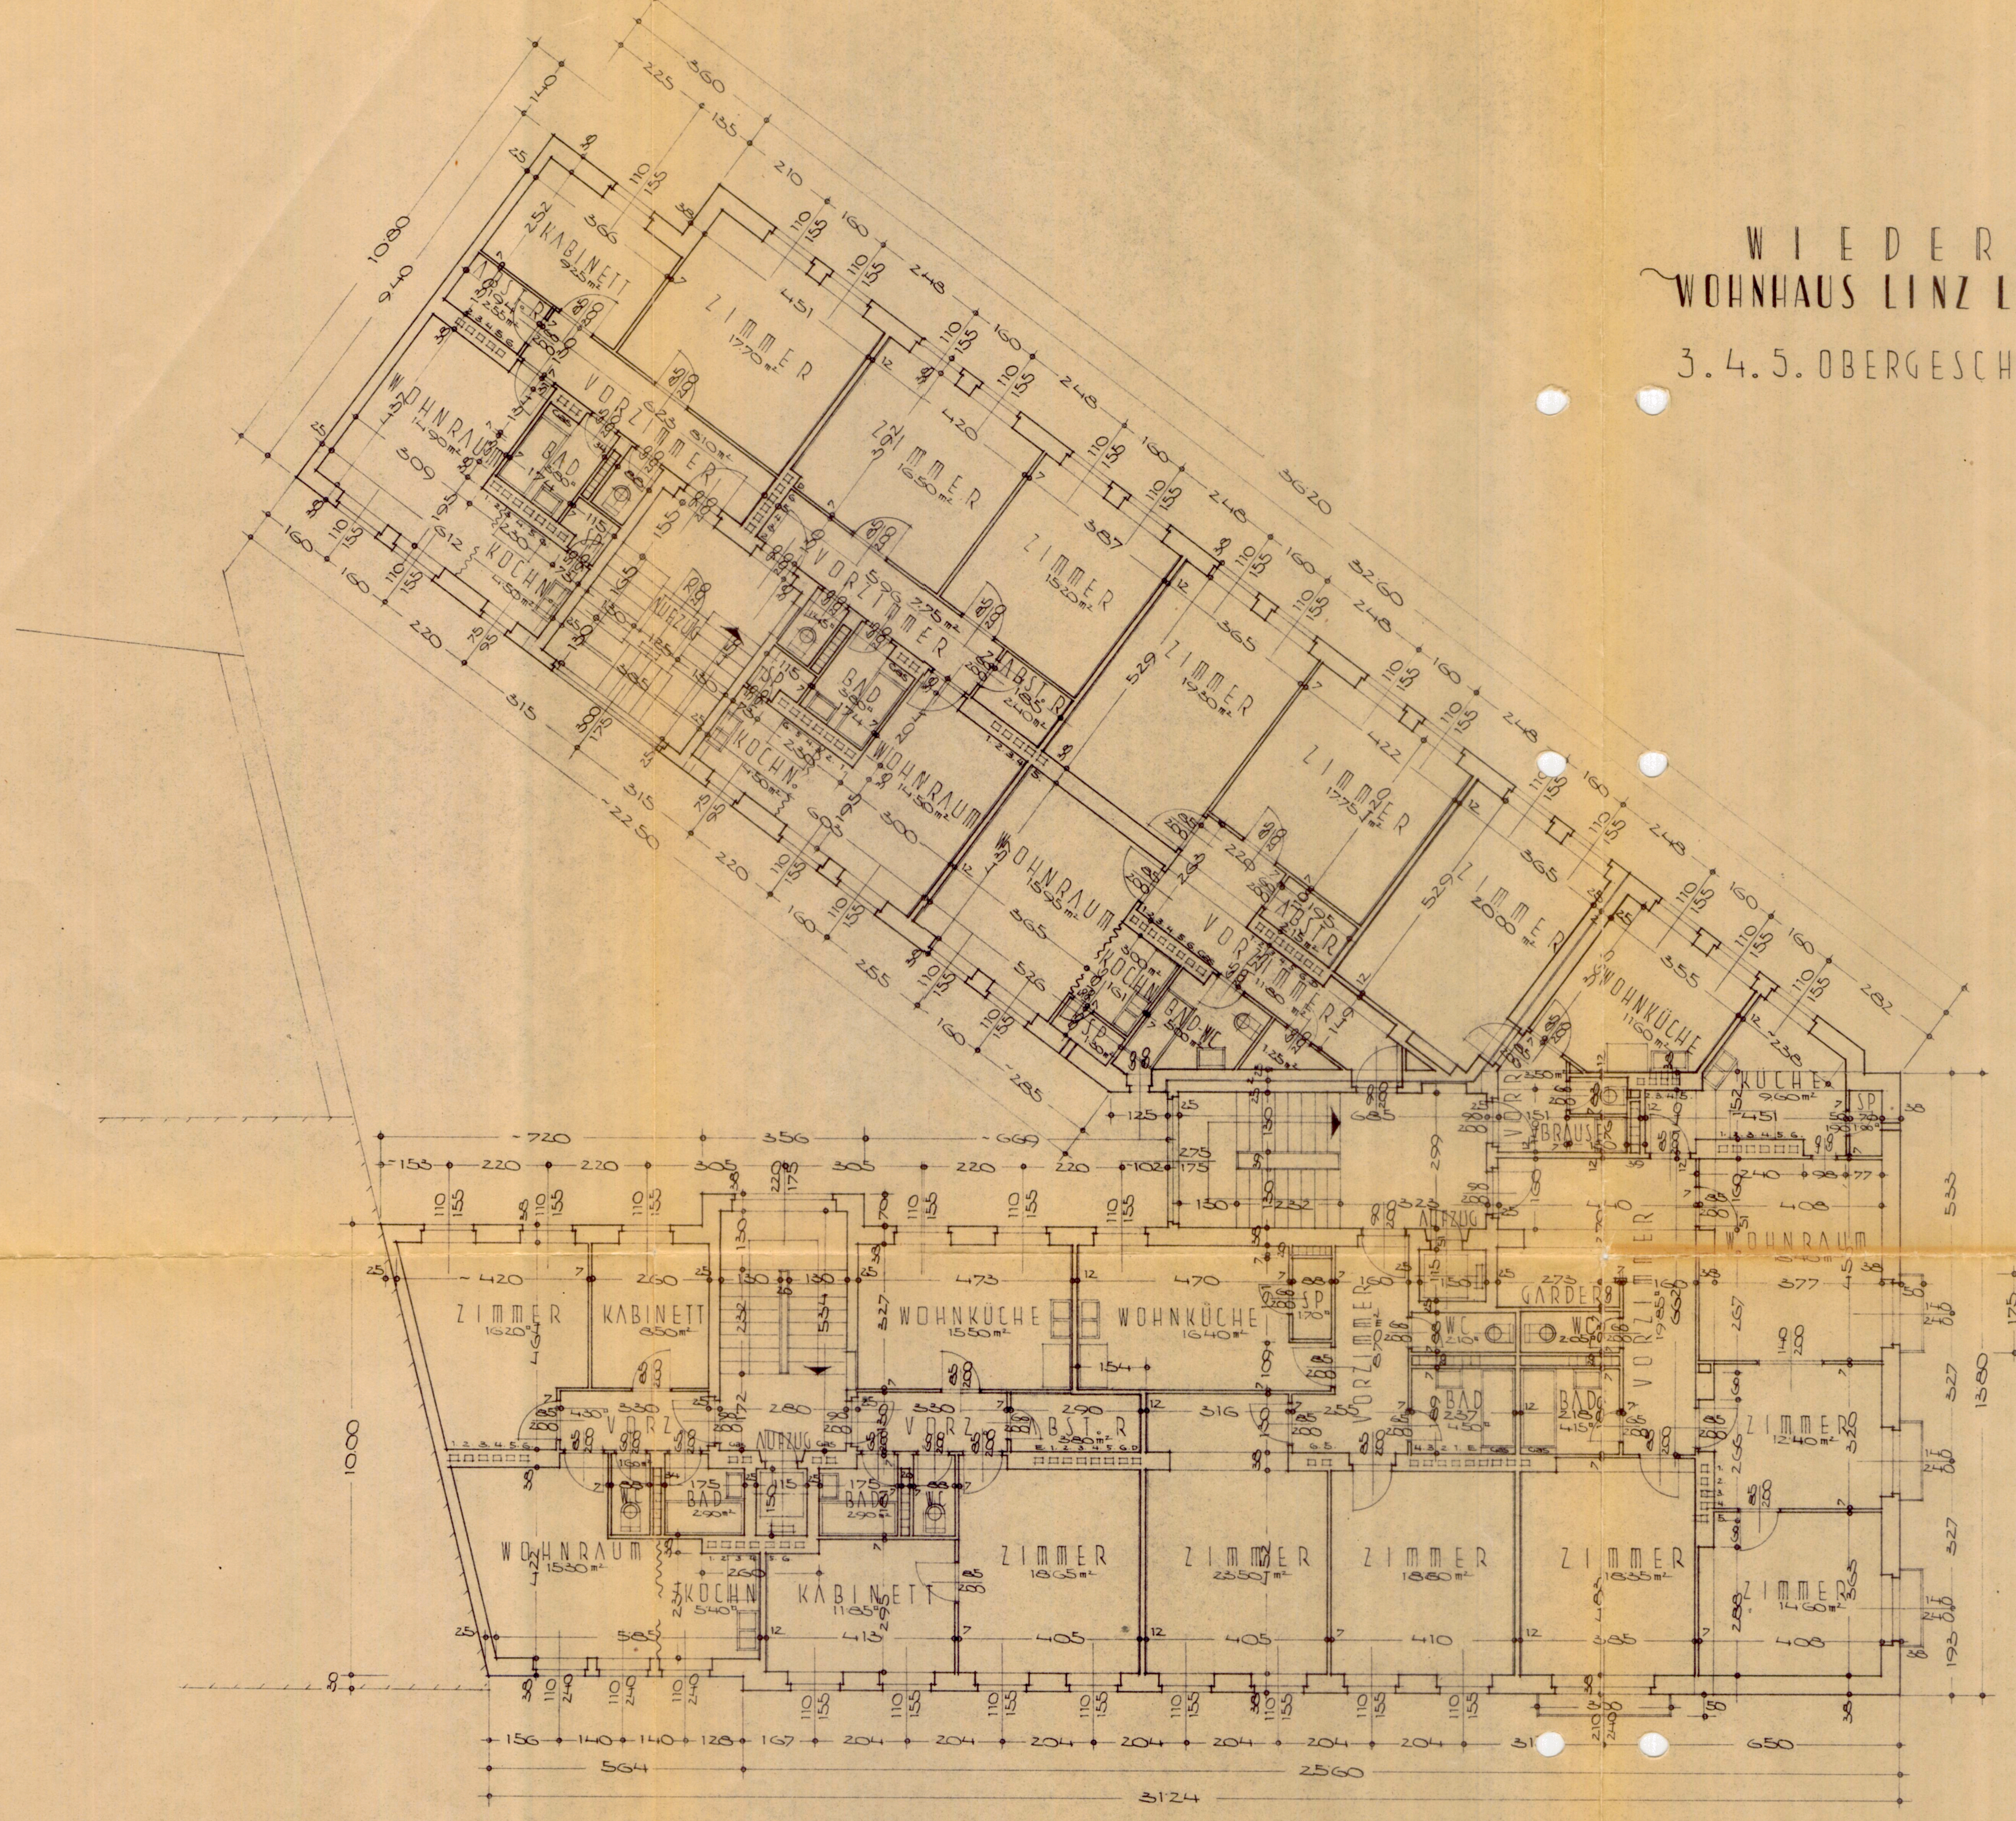

KABINETT 9.25 m²
ABSTR. 2.55 m²
ZIMMER 17.70 m²
VORZIMMER 8.10 m²
WOHNRAUM 14.90 m²
BAD 5.80
KOCHN. 4.50 m²
ZIMMER 16.50 m²
AUFZUG
VORZIMMER 2.75 m²
ZIMMER 15.20 m²
ABSTR. 2.40 m²
BAD 3.90
KOCHN. 4.50 m²
WOHNRAUM 14.50 m²
ZIMMER 19.30 m²
ZIMMER 17.75 m²
WOHNRAUM 15.95 m²
KOCHN. 3.00 m²
SP. 1.30 m²
BAD-WC 5.00 m²
ABSTR. 2.15 m²
VORZIMMER 11.80 m²
ZIMMER 20.80 m²
WOHNKÜCHE 11.60 m²
V.R. 3.50 m²
BRAUSER
KÜCHE 9.60 m²
SP.
WOHNRAUM 15.40 m²
GARDER.
WC 2.10
WC 2.05
BAD 4.50
BAD 4.15
VORZIMMER
VORZIMMER 8.70 m²
SP. 1.70
ZIMMER 12.40 m²
ZIMMER 14.60 m²
ZIMMER 16.20
KABINETT 8.50 m²
WOHNKÜCHE 15.50 m²
WOHNKÜCHE 16.40 m²
VORZ.
VORZ.
ABST. R 3.80 m²
AUFZUG
BAD 2.90 m²
BAD 2.90 m²
WC
WC
WOHNRAUM 15.30 m²
KOCHN. 5.40
KABINETT 11.85
ZIMMER 18.65 m²
ZIMMER 23.50 m²
ZIMMER 18.80 m²
ZIMMER 18.35 m²
1080
940
36.20
32.60
~22.50
~720
356
~669
10.80
13.80
564
25.60
31.24

PLANVERFASSER:

Architekten
Dipl.-Ing. F. Zettinig u. J. K. Schwarz
beh. aut. u. beeid. Ing. Konsulent für Bauwesen
Linz/Donau

Dipl. Ing. FRANZ ZETTINIG

Dipl. Ing. Zettinig

BAUWERBER:

BAUFÜHRER:

LINZ IM MÄRZ 1954

4807

bitte per mail an
H. ~~[illegible]~~ erl
oskar.slezak@gmx.at
Wohnungspläne wie gewünscht
Lessingstr. 2, 3.OG