


### WOHNUNG HAUS NORD - N005 4 - ZIMMER VARIANTE

Wohnnutzfläche: 95,34 m<sup>2</sup>  
 Loggienfläche: 9,72 m<sup>2</sup>  
 Gartenfläche: 71,15 m<sup>2</sup>  
 Kellerabteil: 3,37 m<sup>2</sup>

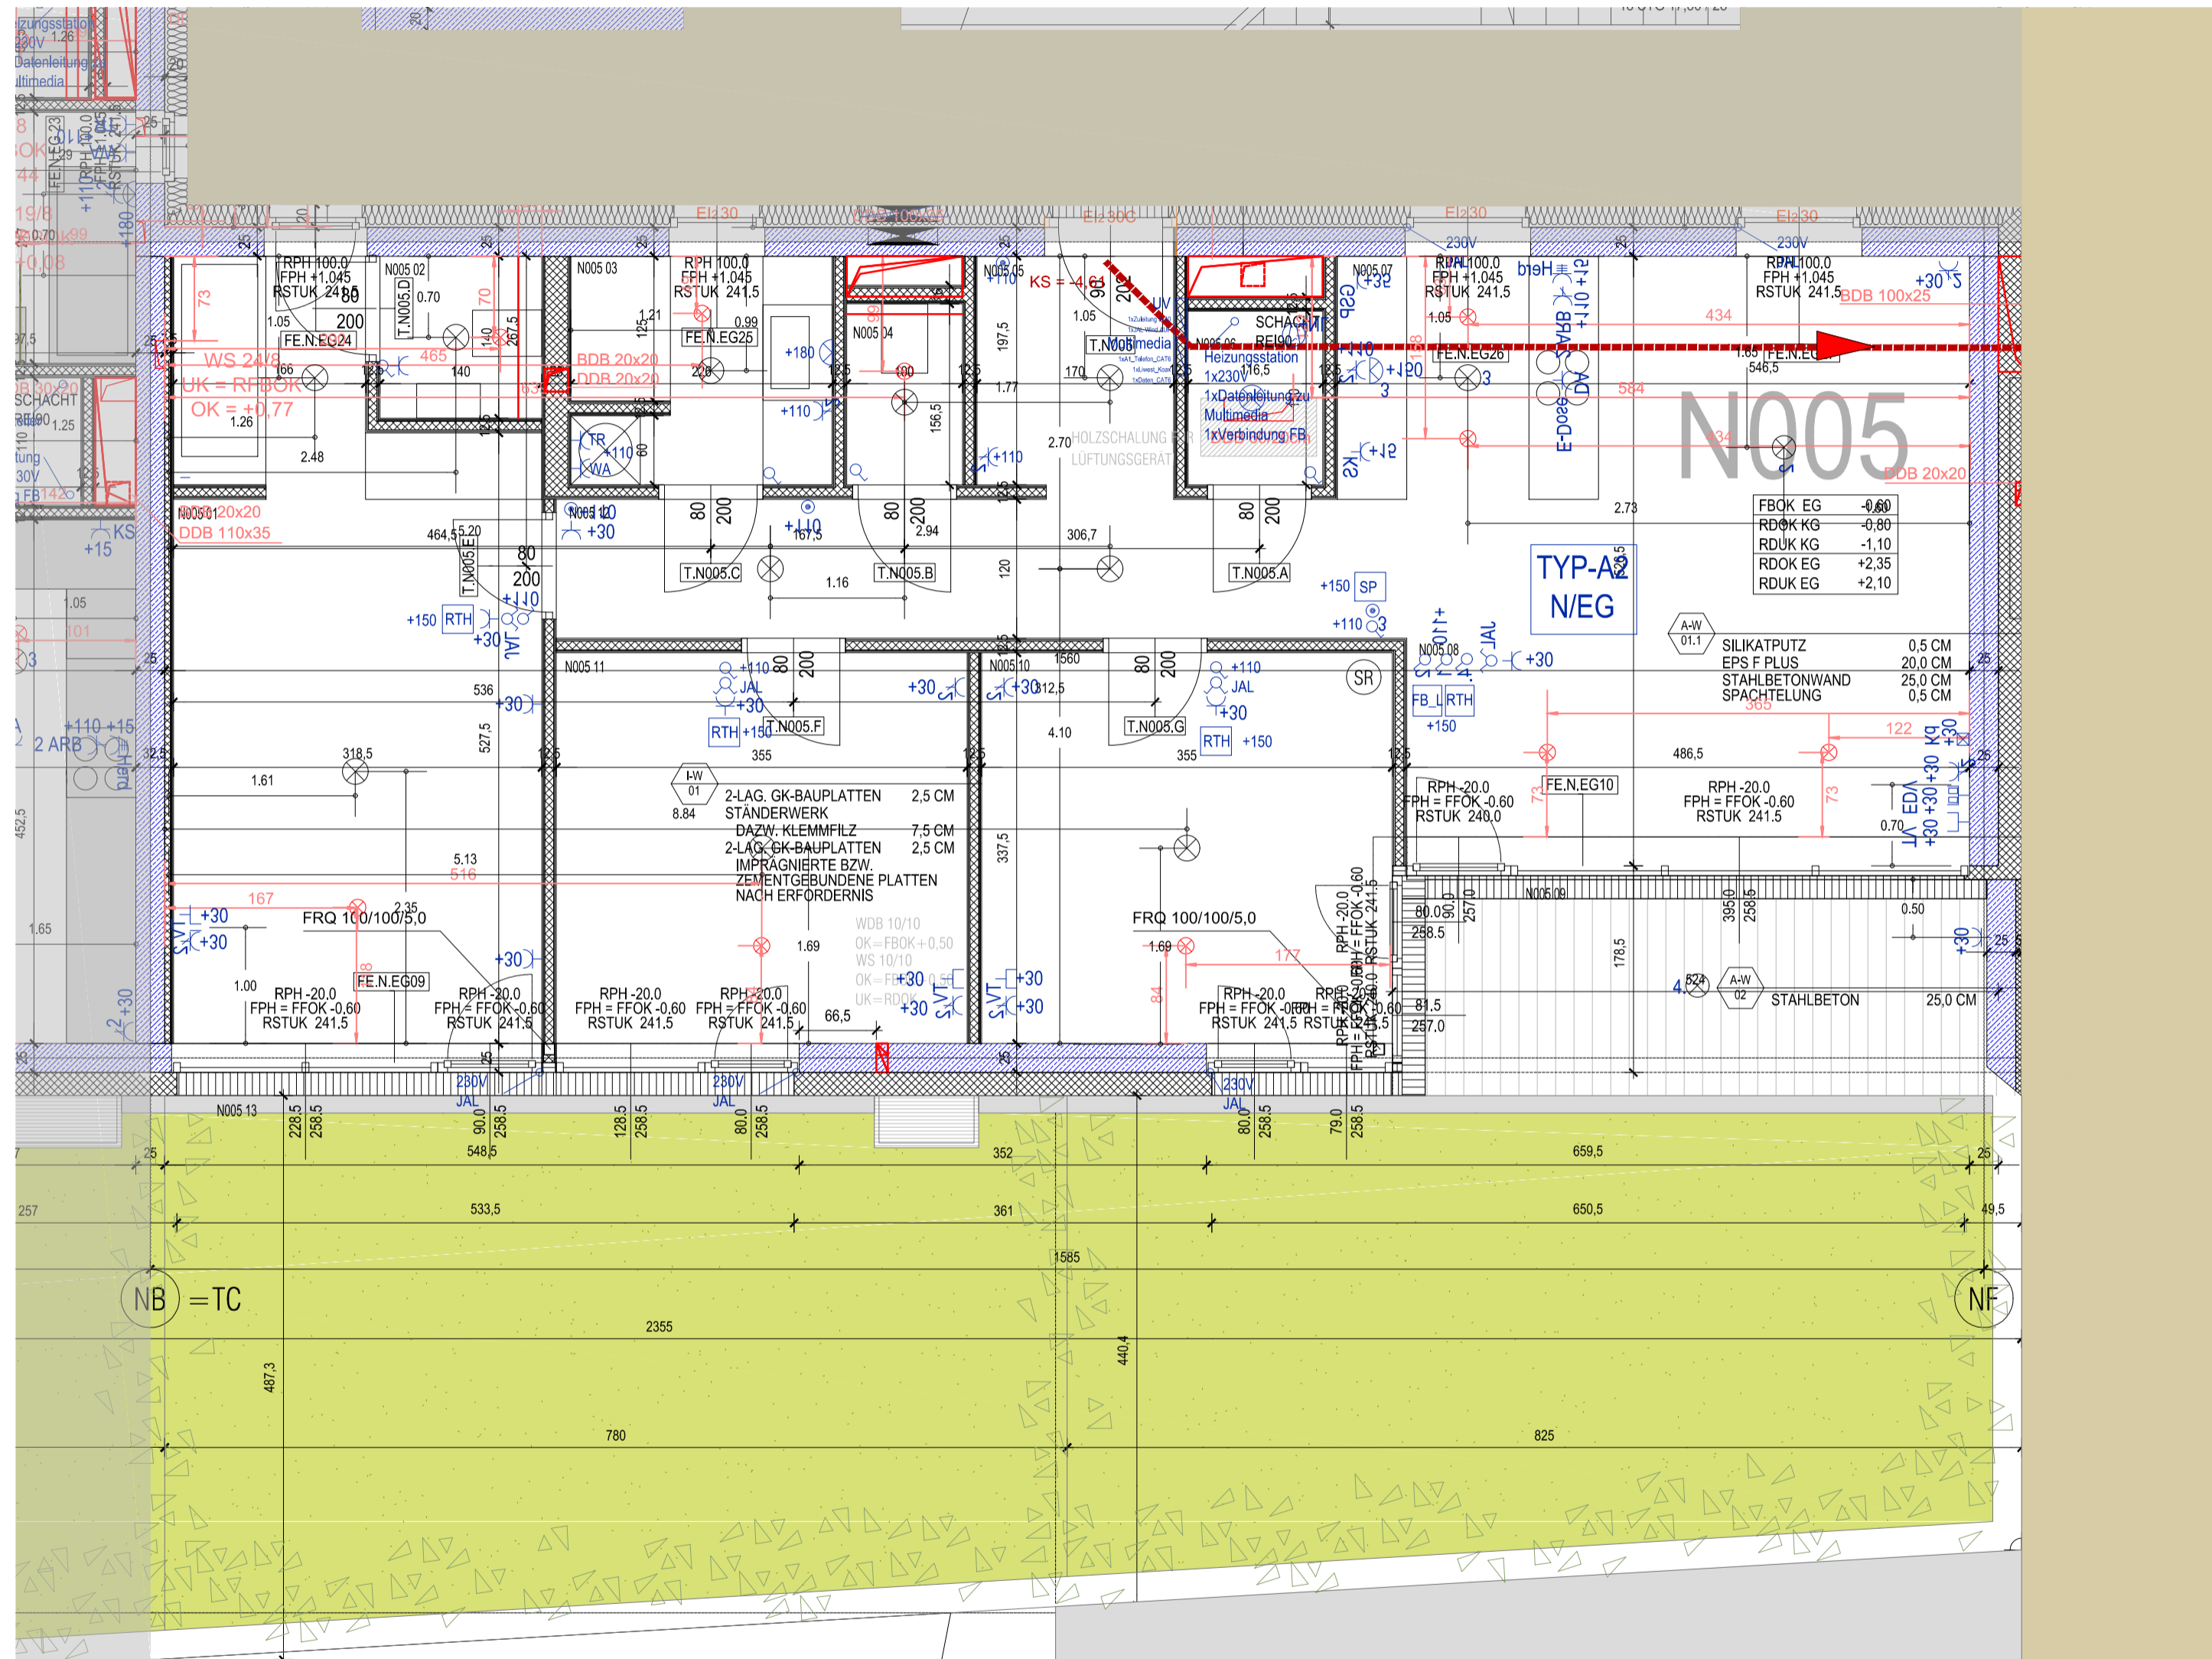

ZIMMER	WOHNZIMMER
N005 01	N005 08
22,09 m <sup>2</sup>	22,13 m <sup>2</sup>
21,90 m	20,26 m
-0,60	-0,60

WC	LOGGIA
N005 02	N005 09
1,56 m <sup>2</sup>	9,64 m <sup>2</sup>
5,60 m	14,35 m
-0,60	-0,62

BAD	ZIMMER
N005 03	N005 10
4,36 m <sup>2</sup>	12,24 m <sup>2</sup>
10,19 m	14,18 m
-0,60	-0,60

WC	ZIMMER
N005 04	N005 11
1,56 m <sup>2</sup>	12,33 m <sup>2</sup>
5,13 m	14,18 m
-0,60	-0,60

DIELE	GANG
N005 05	N005 12
3,36 m <sup>2</sup>	8,82 m <sup>2</sup>
7,35 m	17,10 m
-0,60	-0,60

AR	PRIVATGARTEN
N005 06	N005 13
1,75 m <sup>2</sup>	71,15 m <sup>2</sup>
5,33 m	41,17 m
-0,60	-0,62

KÜCHE
N005 07
4,74 m <sup>2</sup>
8,71 m
-0,60

DER INHALT DIESES BLATTES IST UNSER GEISTIGES EIGENTUM UND URHEBERRECHTLICH GESCHÜTZT. DAS KOPIEREN UND WIEDERGEBEN, INSBESONDERE DIE WIEDERGABE VON TEILEN ODER ANHÄNGEN DIESER PLÄNE AN DRITTE, UNTERLEGT DER AUSDRÜCKLICHEN GENEHMIGUNG VON HERTL, JARCHETEN, EINE DRITTBÄURIGE GENEHMIGUNG BEDARF DER SCHRIFTLICHEN.