



LINDENSTRASSE 1386

GRUND

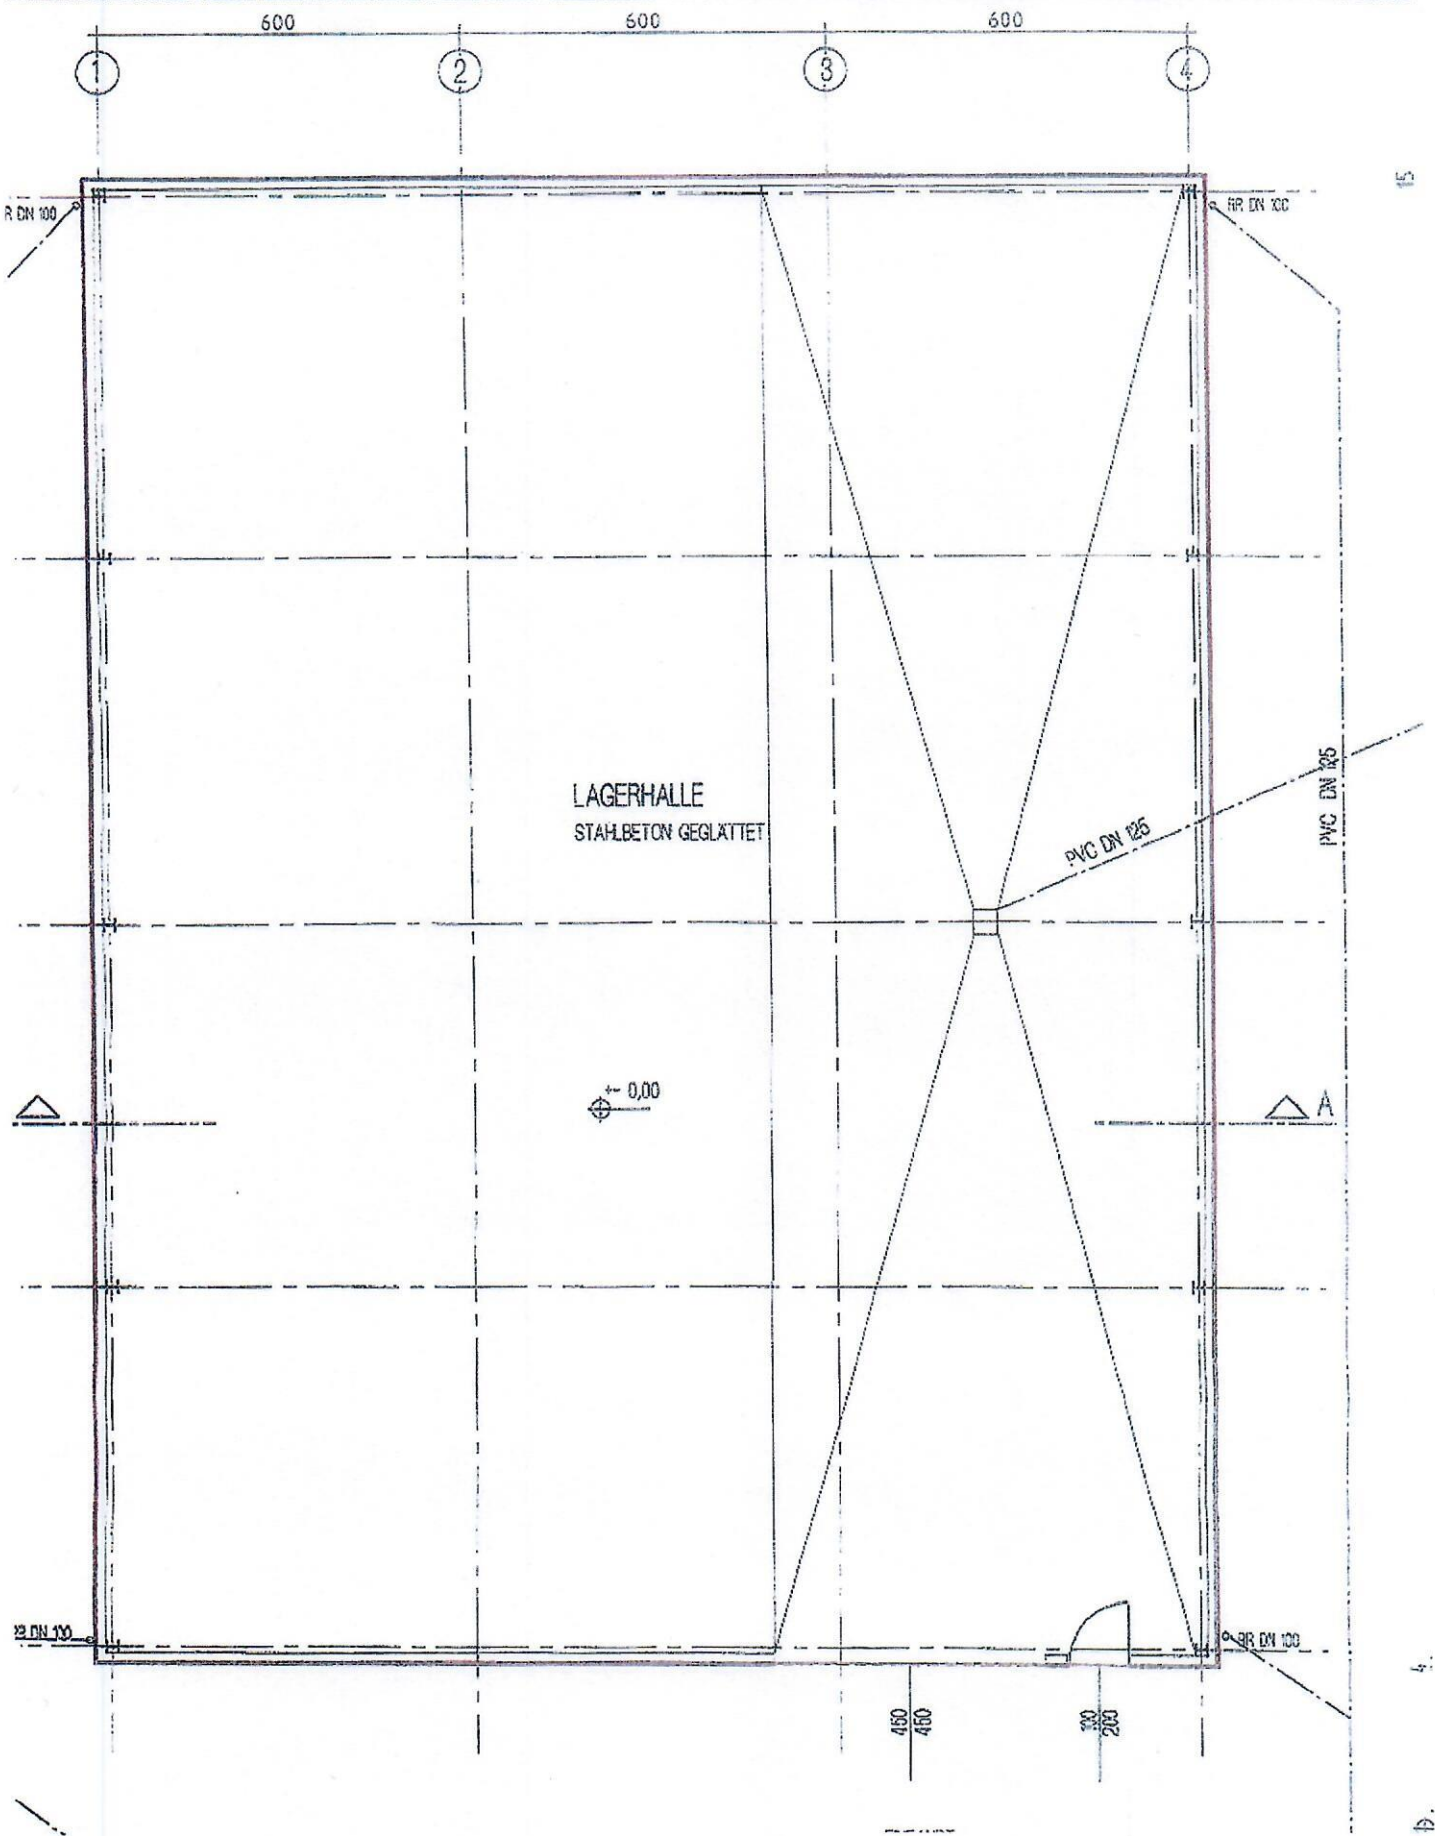

ANSICHT SUD M 1 : 100

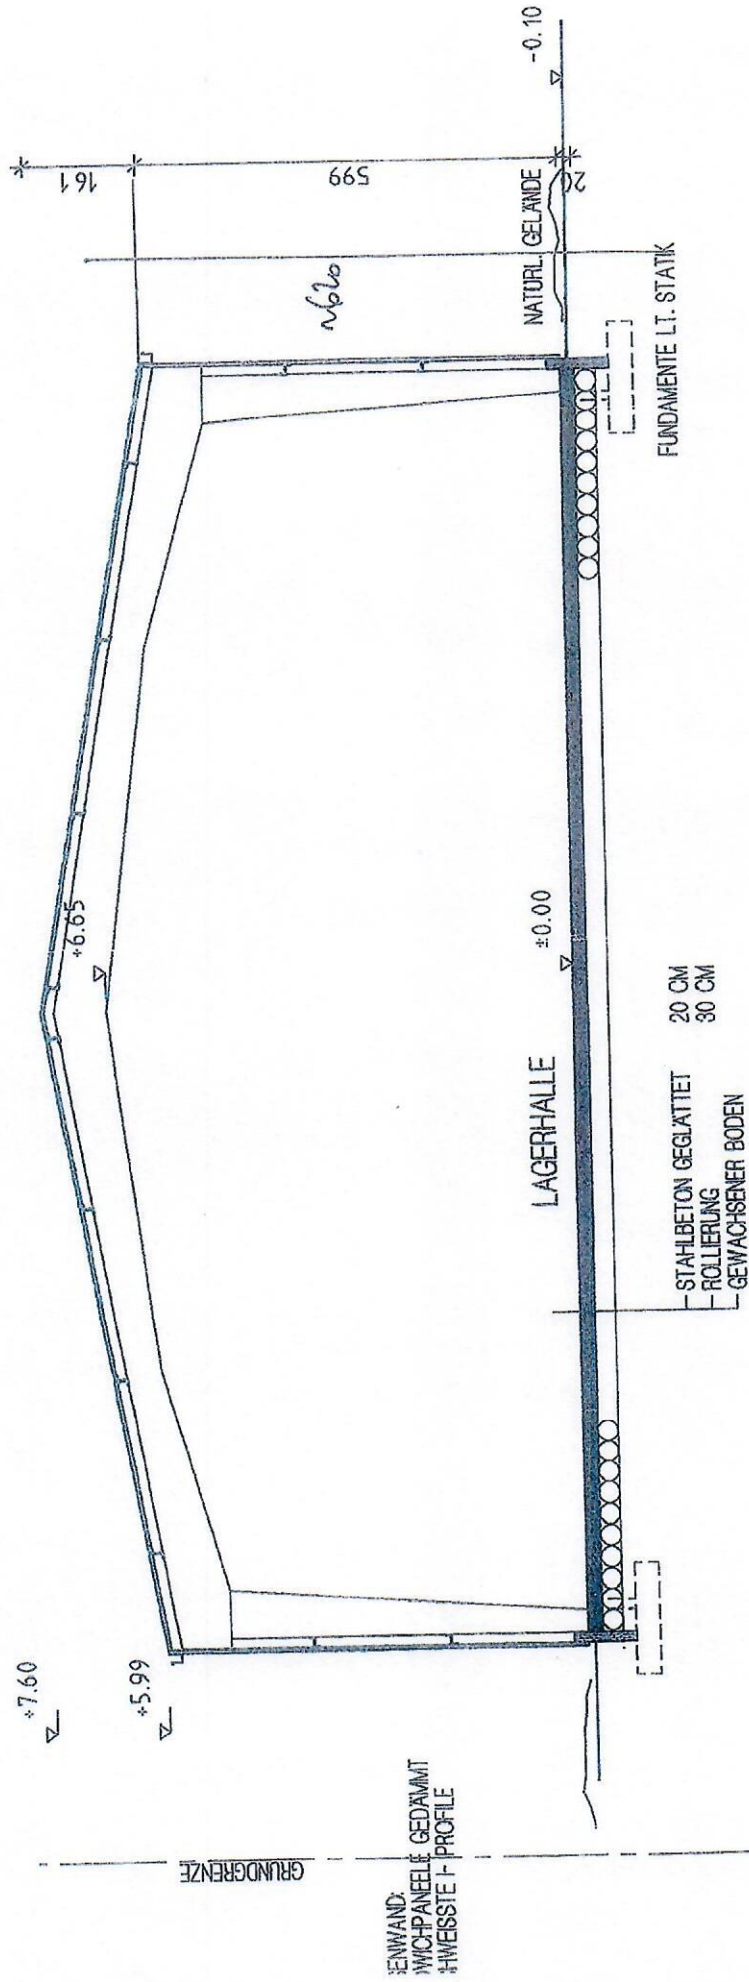

SCHNITT A - A M 1 : 100