


TRAGWERKSPLAN

SCHNITT T.01
QUERSCHNITT | M 1:50

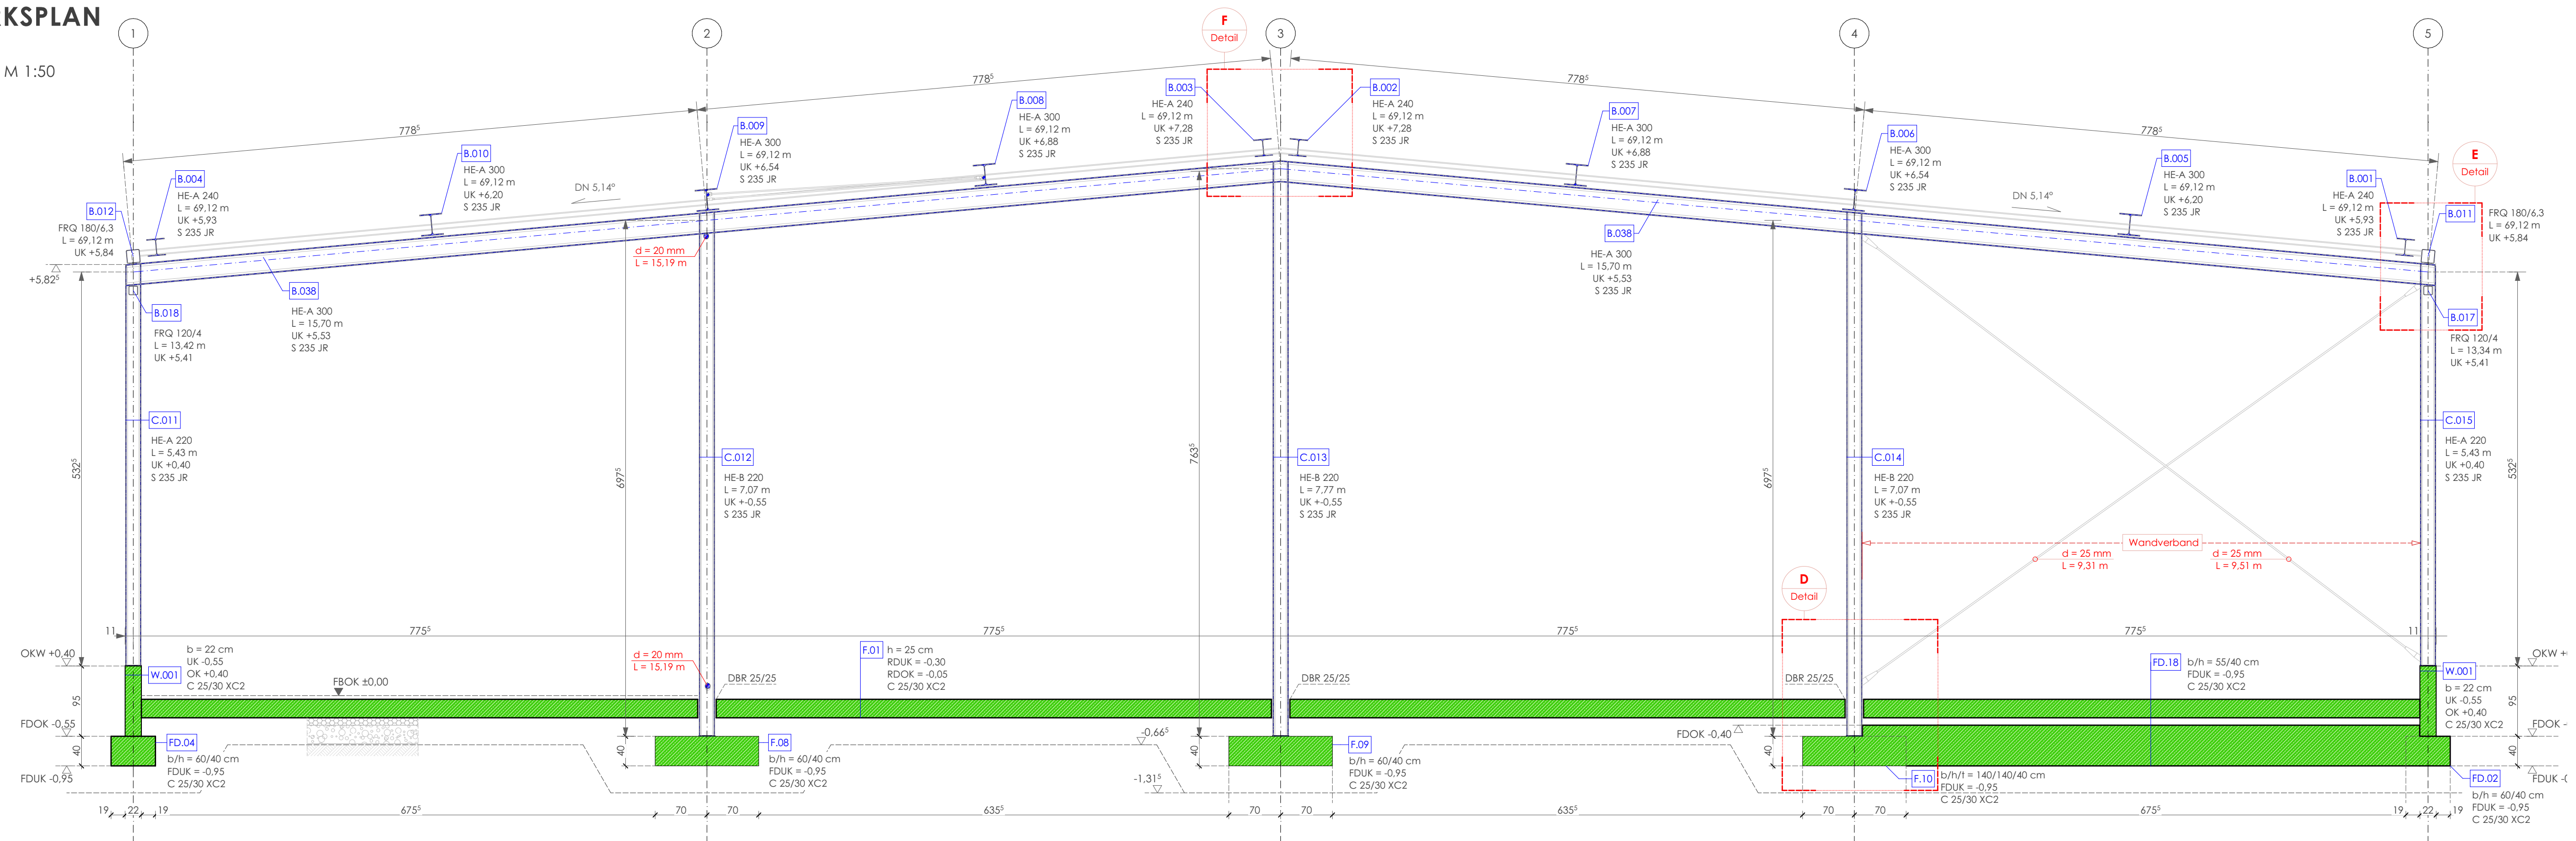

PLANLEGENDE

Abkürzungen - ÖNORM A 6240 - 2

UK	Unterkante	B.XXX	Unterzug / Balken
OK	Oberkante	C.XXX	Stütze / Pfeiler
FDUK	Fundamentunterkante	F.XXX	Fundament- / Bodenplatte
FDOK	Fundamentoberkante	FD.XXX	Einzel- / Streifenfundament
RDUK	Rohdeckenunterkante	W.XXX	Wand
RDOK	Rohdeckenoberkante	S.XXX	Decke
FBOK	Fußbodenoberkante		

Erklärung zu Bauteilnummerierung

B.XXX	Bezeichnung - allgemein
fortlaufende Nummer	
Geschossnummer	
Bauteilabkürzung	

bei Ungereimheiten Statiker konsultieren!

Index	Änderungsdatum	gez.	Änderungsinhalt
A	05.04.2024	glv	Anpassung des Konstruktionsentwurfes auf die statische Berechnung.

Projekt

Haidhofstraße 145B, 2500 Baden bei Wien

Planinhalt

TRAGWERKSPLAN, ERDGESCHOSS

Betongüte

C 25/30

Maßstab

1:50

	am	vom	Größe
gezeichnet	05.04.2024	glv	690 x 880 mm (0,61 m²)
bearbeitet			
geprüft			

PlanNr.