






SÜD

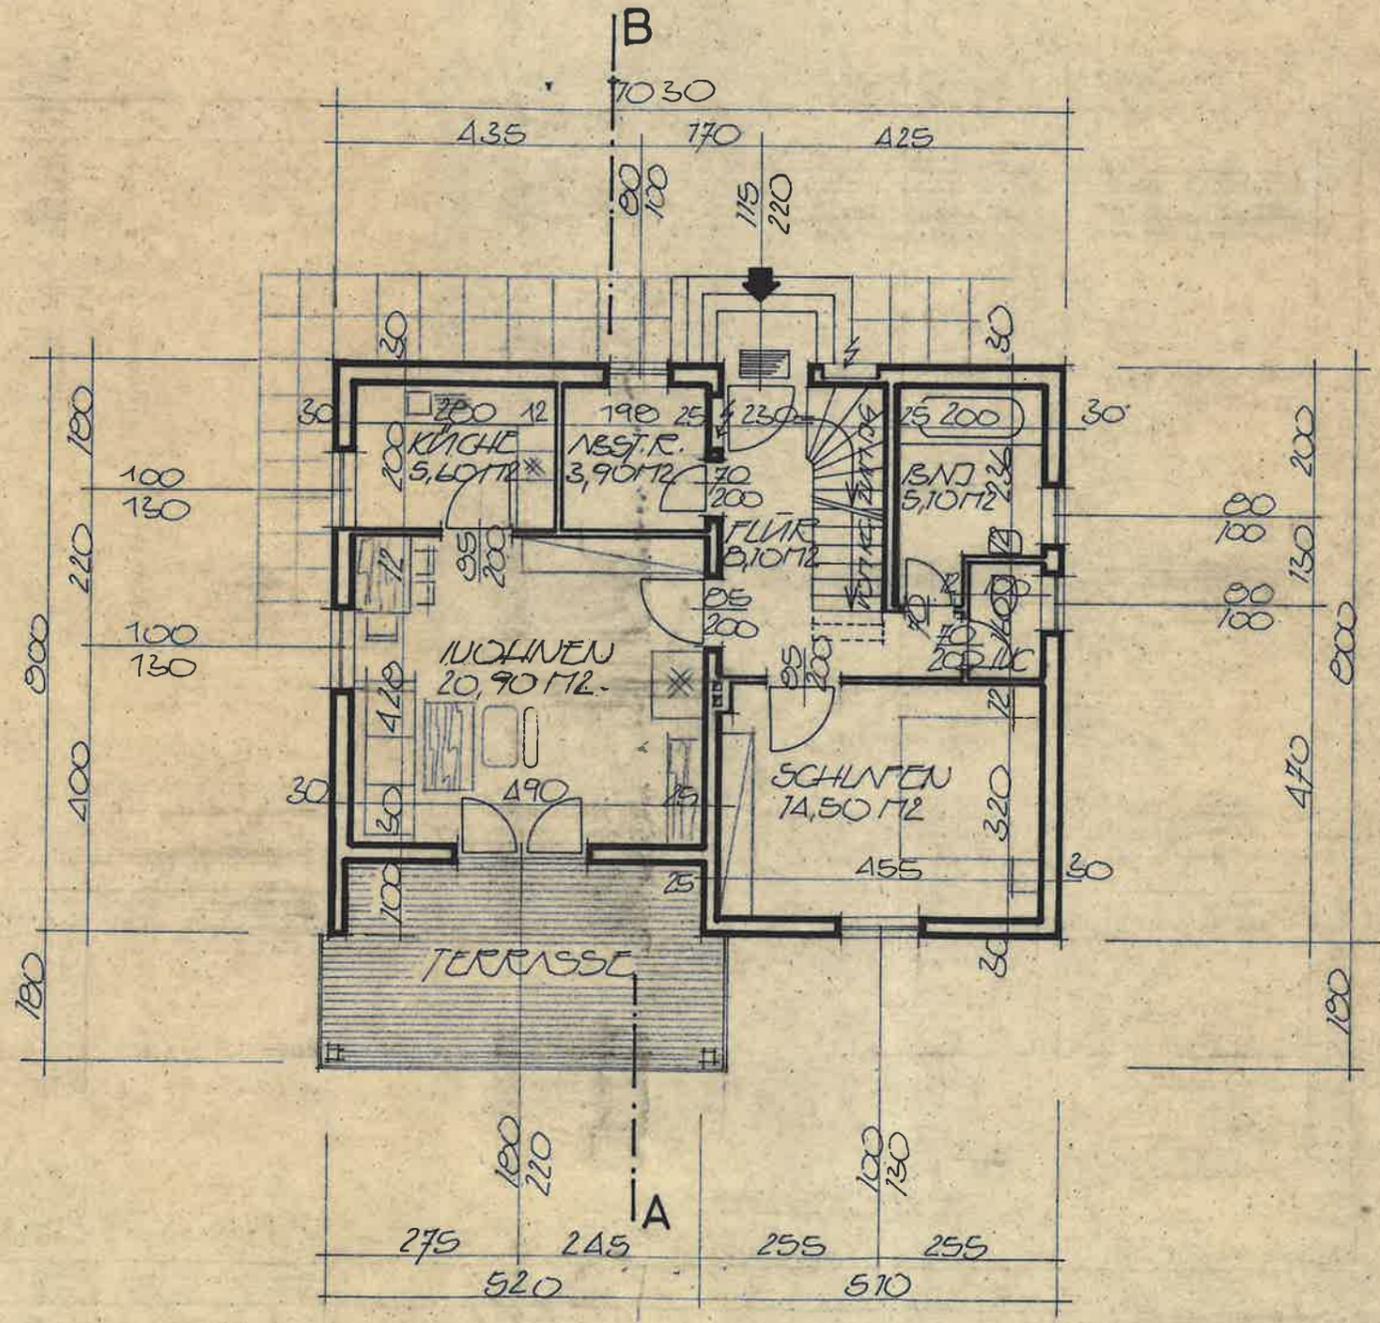

ERDGESCHOSZ

SO

NORD

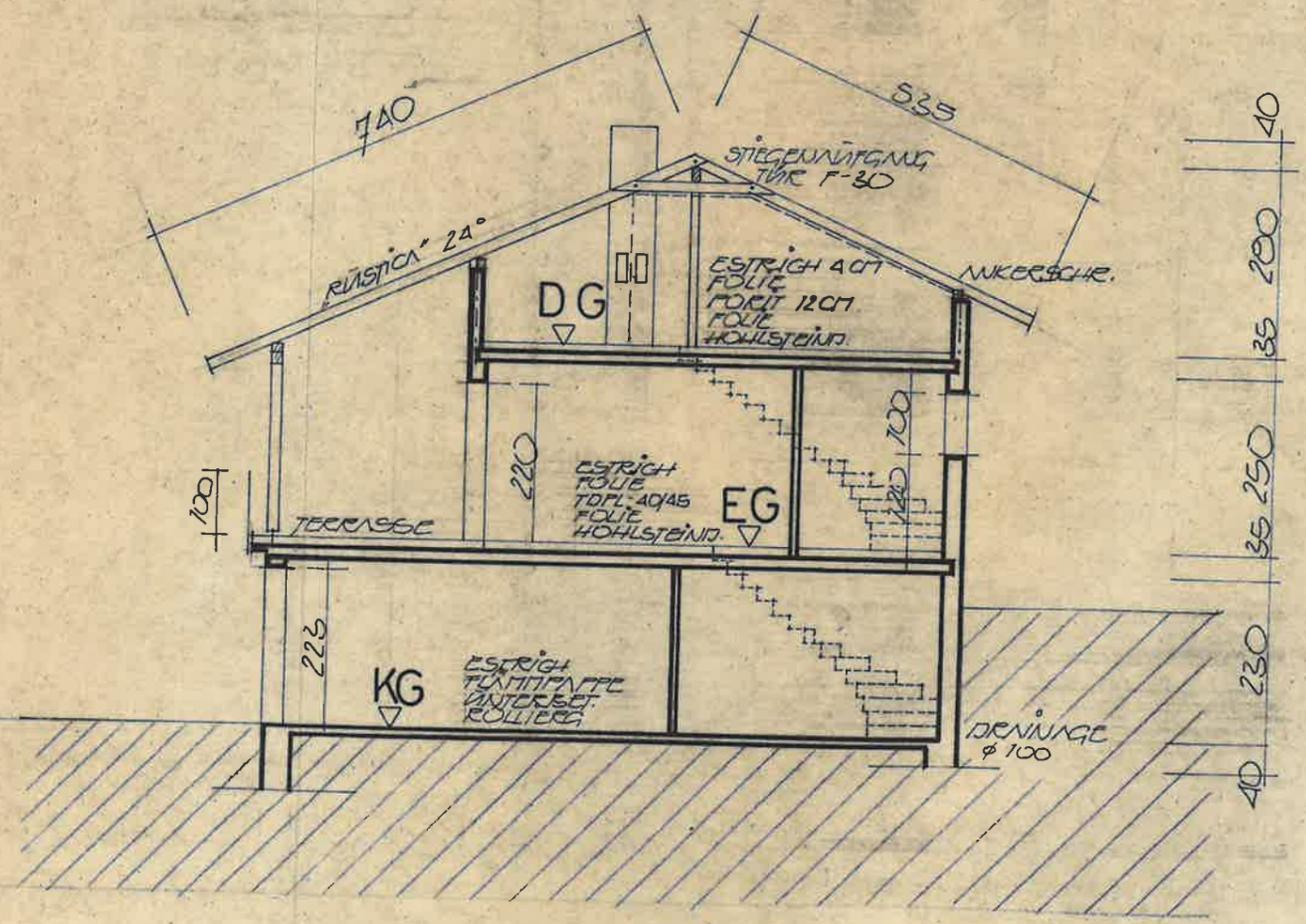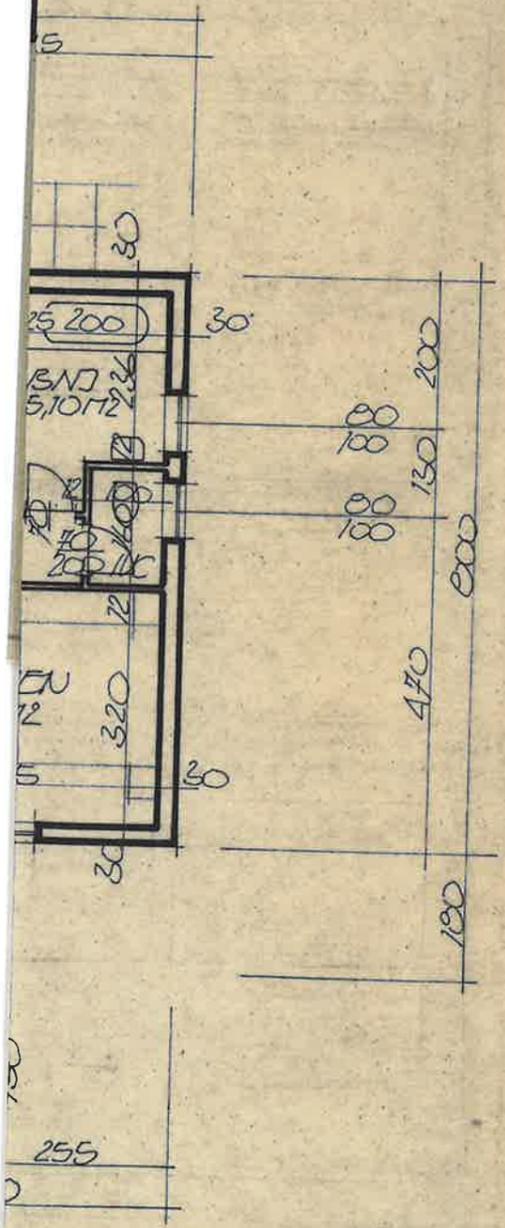


SCHNITT A-B

BÄUVERBER *Himmelbrüner Waltraud*

BEHÖRDE **Gemeindeamt Schwarzenberg**  
Pol. Bezirk Rohrbach, O.-O.

PLANUNG  
BAUFÜHRUNG **Brüder Rosch**  
Baumeister u. Zimmermeister  
Ges. m. b. H. & Co. KG.  
4100 AIGEN *Rosch*

SITUATION M = 1:1000

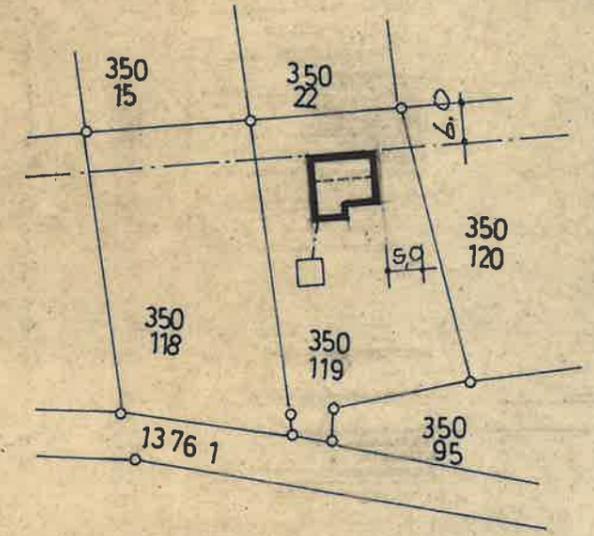


*HIMMELBRÜNNER KARL u. WALTER* 4050 TRAVAN/ODER,  
ERLENIEG 15

*WOHNHAUS*

MASZTAB 1:100

PLAN  
GEZ. *Rosch*  
ALTENF. 13.4.03

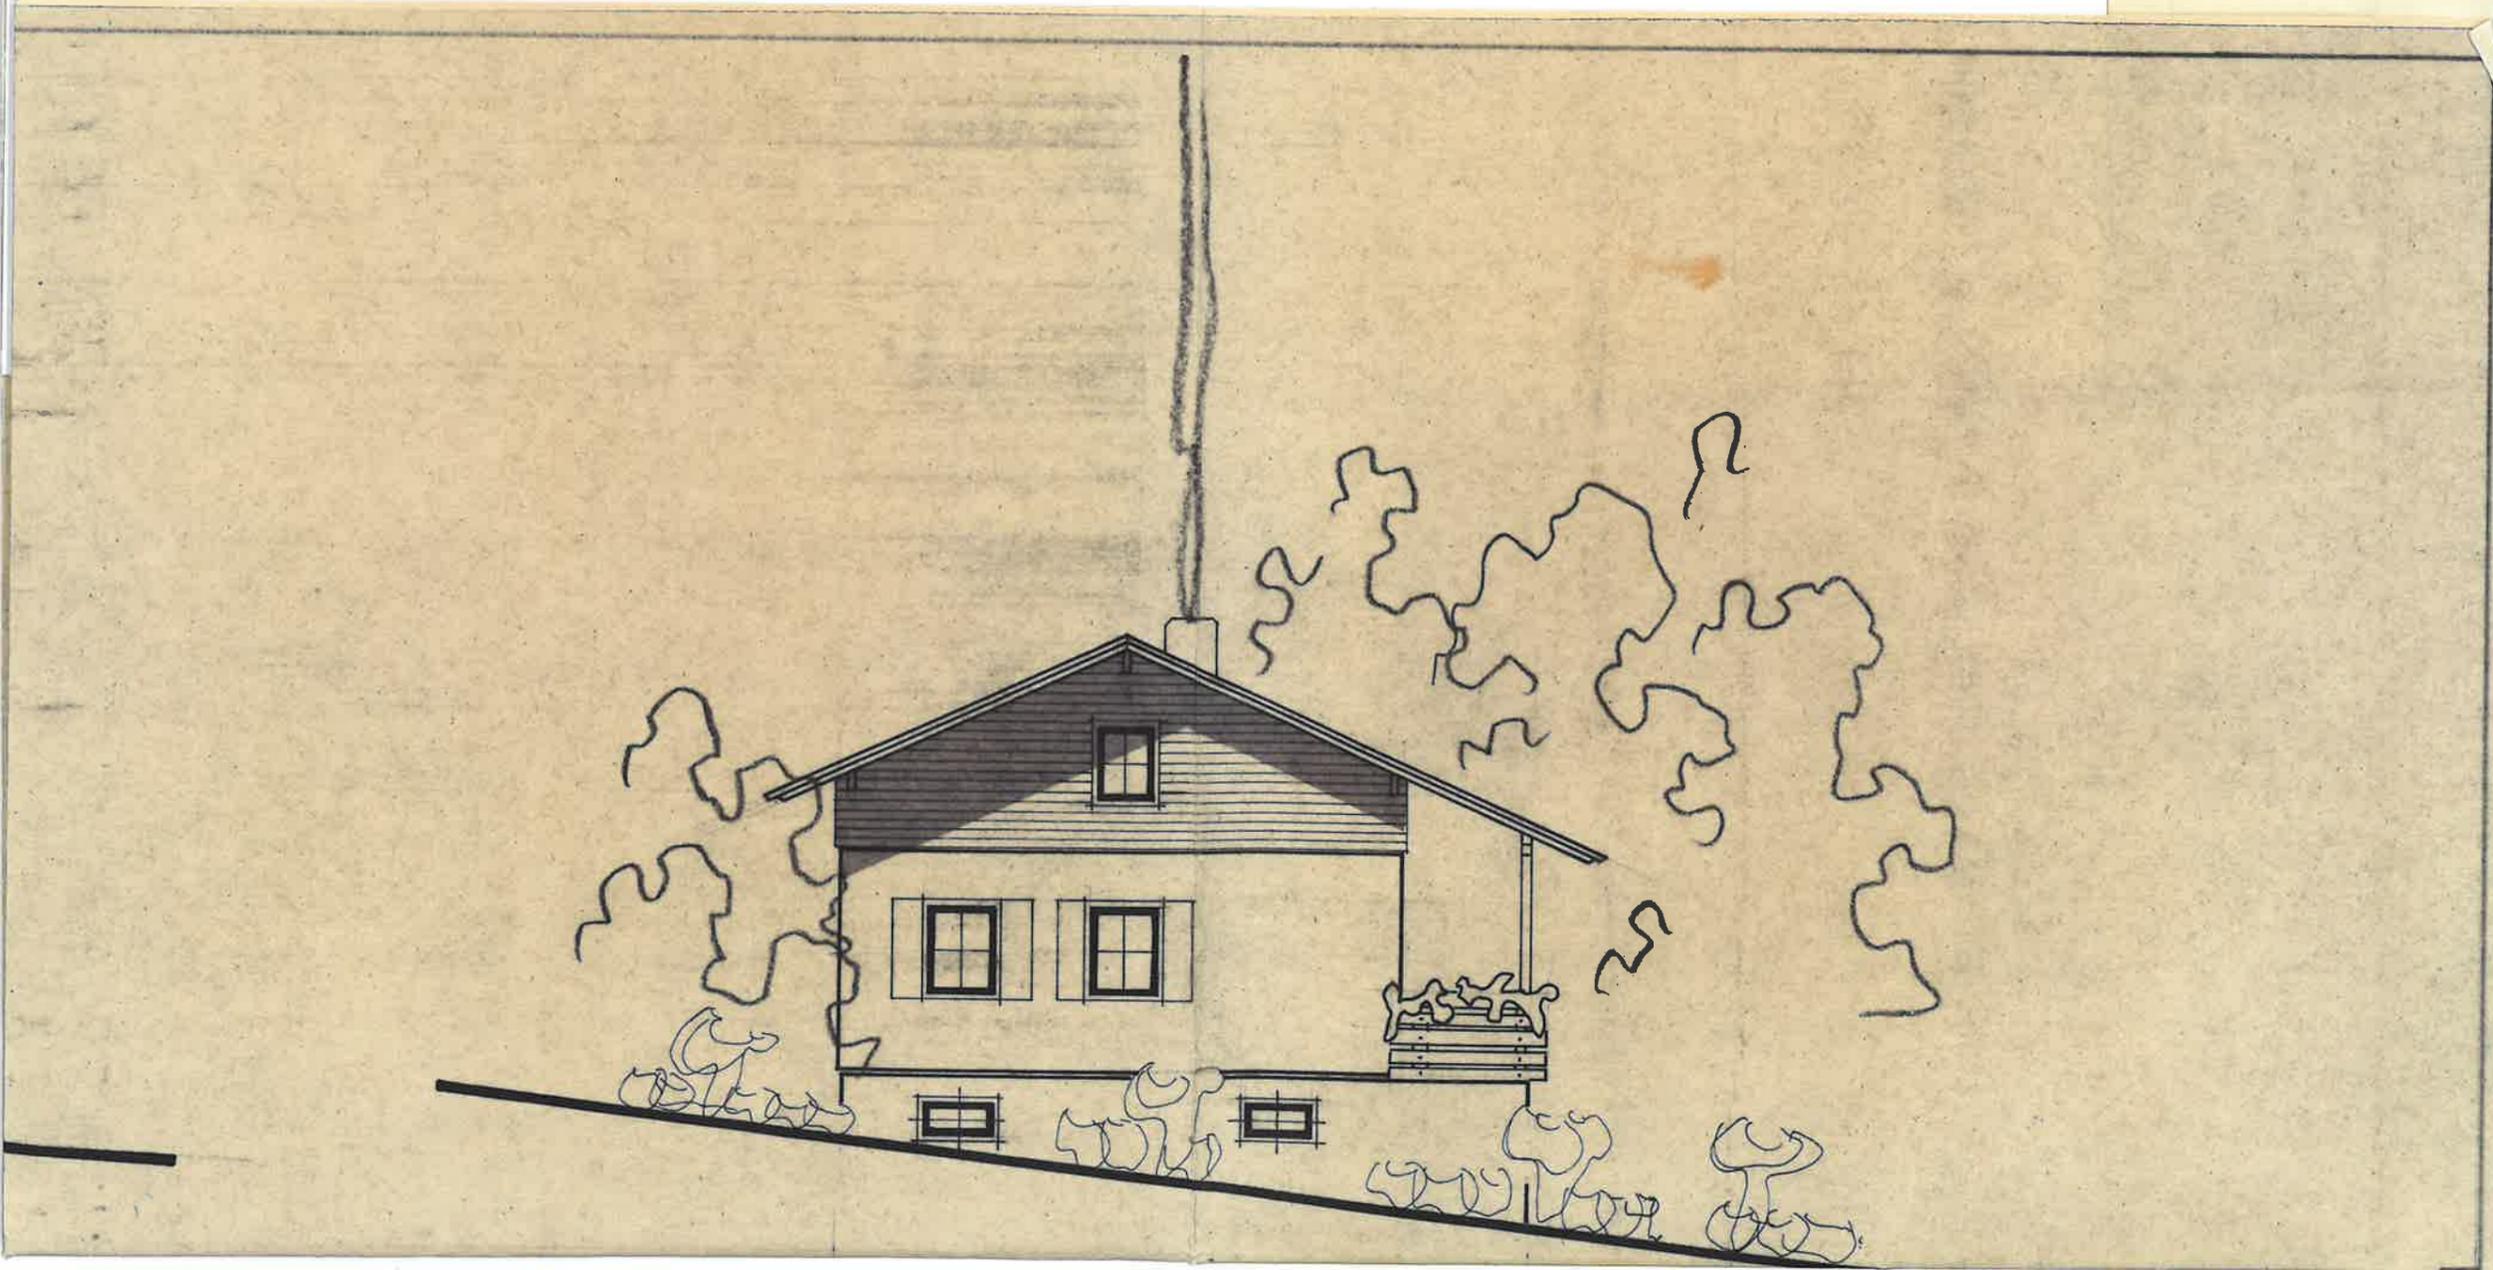

576  
100  
45  
07

