Bundesamt
für Eich- und
Vermessungswesen

bev.gv.at

Kataster Hausmappe Druck/PDF

Vermessungsamt:	Vermessungsamt St. Pölten
Katastralgemeinde:	Neumarkt (14411)
Mappenblatt-Nr.:	6634-38/1, 6634-38/3
Koordinatenrahmen:	MGI Gauss-Krüger M34

HW = 5 335 644,94 m

RW = -93 527,01 m

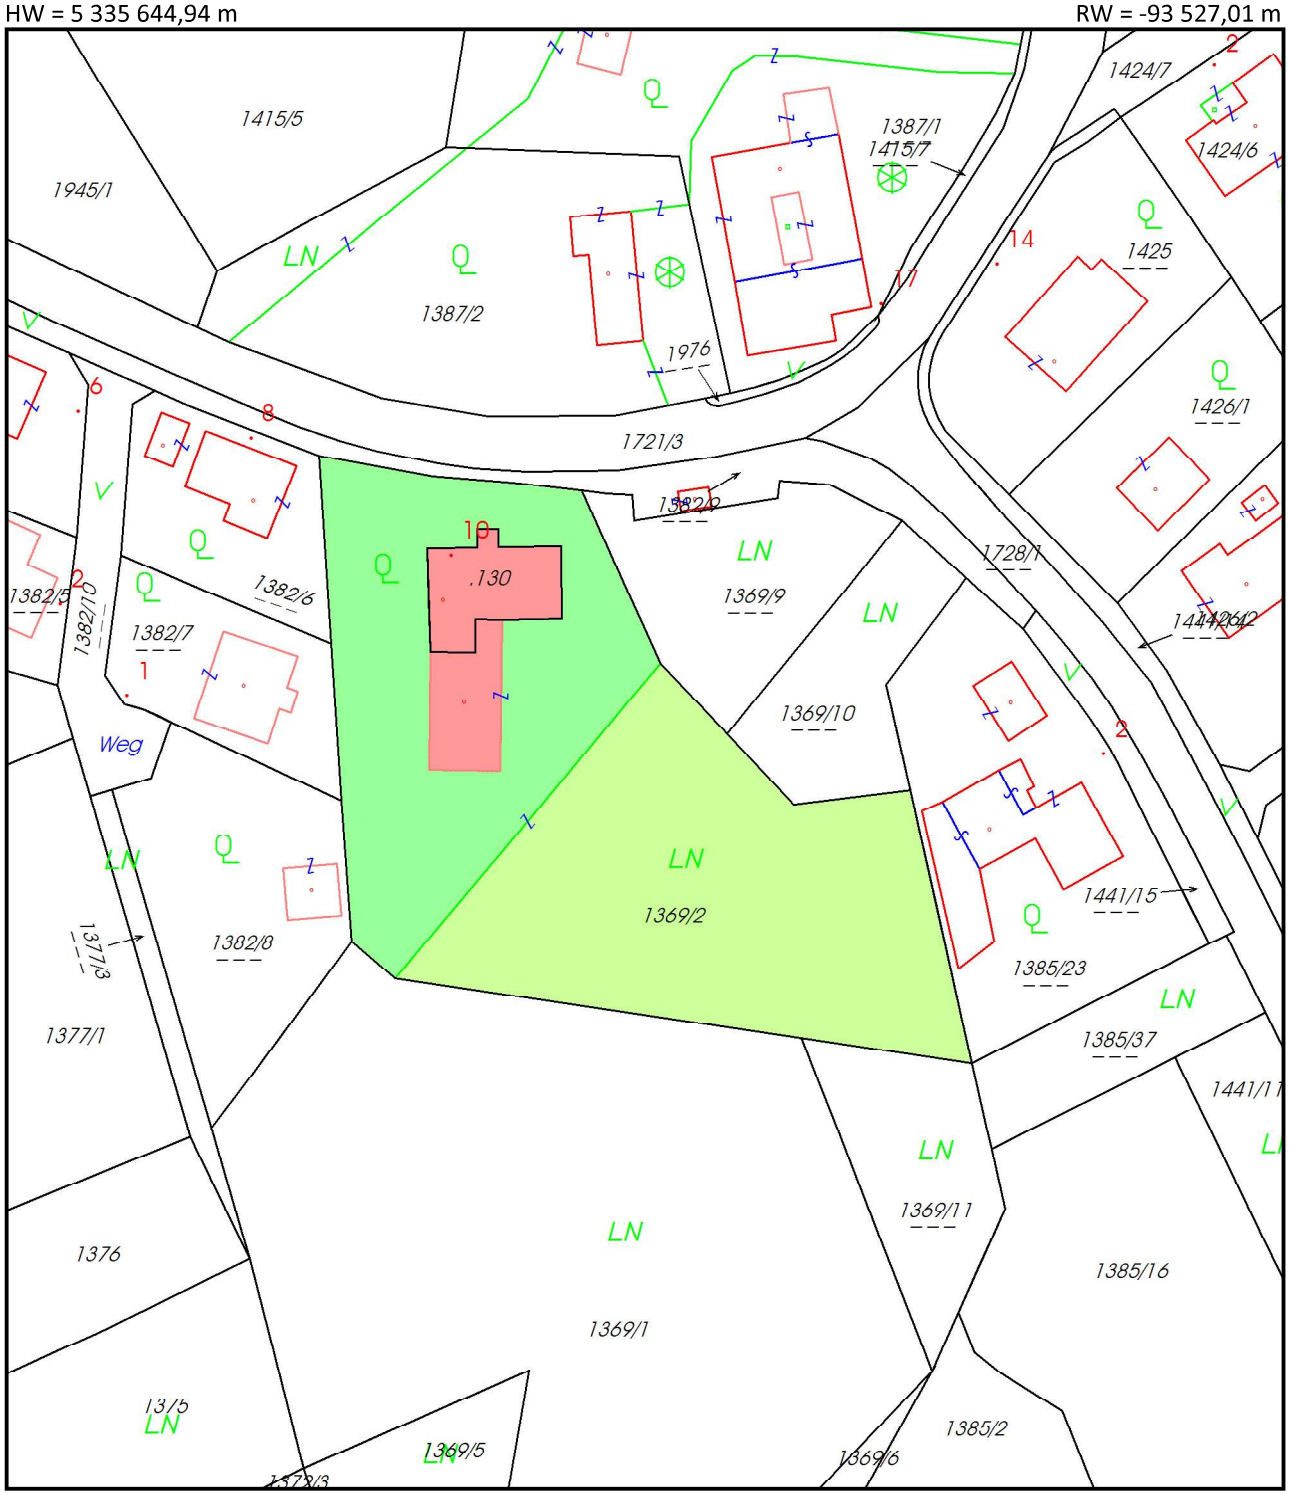

RW = -93 695,90 m

HW = 5 335 451,94 m

0 5 10 20 30 40 50
Meter

© BEV 2026 Dieser Ausdruck ist gesetzlich geschützt. Die Vervielfältigung und Weitergabe unterliegen den Nutzungsbedingungen des BEV. Als Vervielfältigung gelten z.B. Ausdruck, Fotokopie, Mikroverfilmung, Digitalisierung und Speicherung auf Datenträger. Die Weitergabe einzelner Auszüge im Rahmen von Geschäftsfällen (z.B. Vertragserrichtung durch Notar oder Rechtsanwalt) ist zulässig. DVR 0037028

Abgabedatum: 16.06.2026, Bestellnr: 0105619423