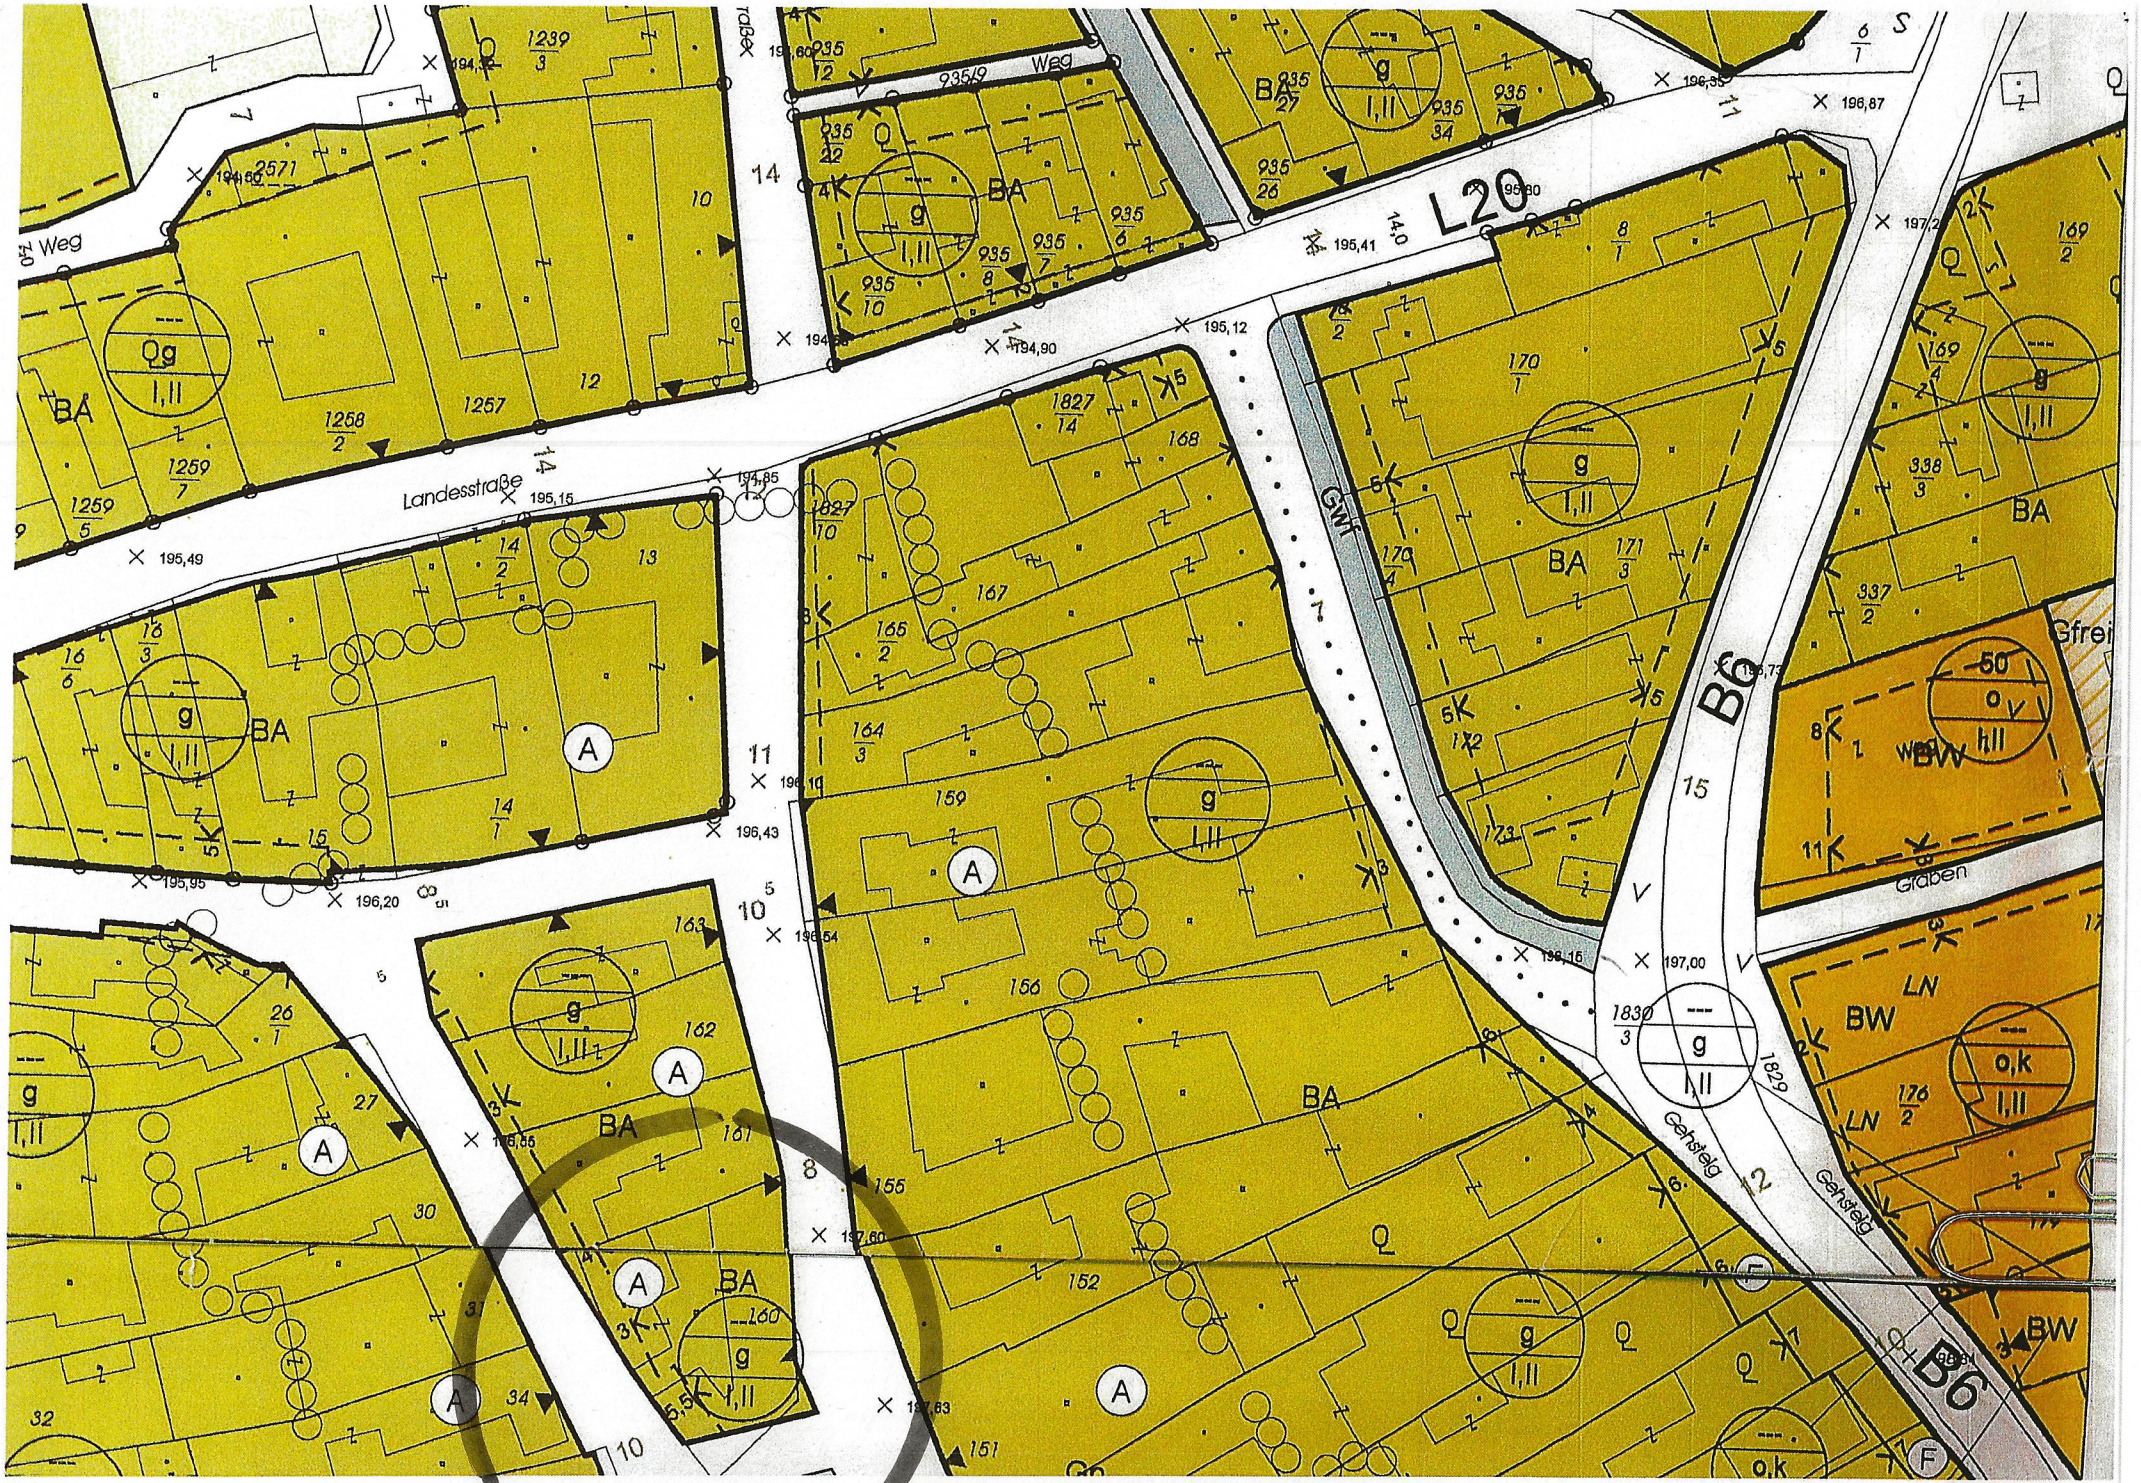

L20
B6
Landesstraße
GWT
Weg
Graben
Gehsteig
BA
BW
Qg
g
o,k
A
Q
LN
Gfrei