


SCHNITT A-A

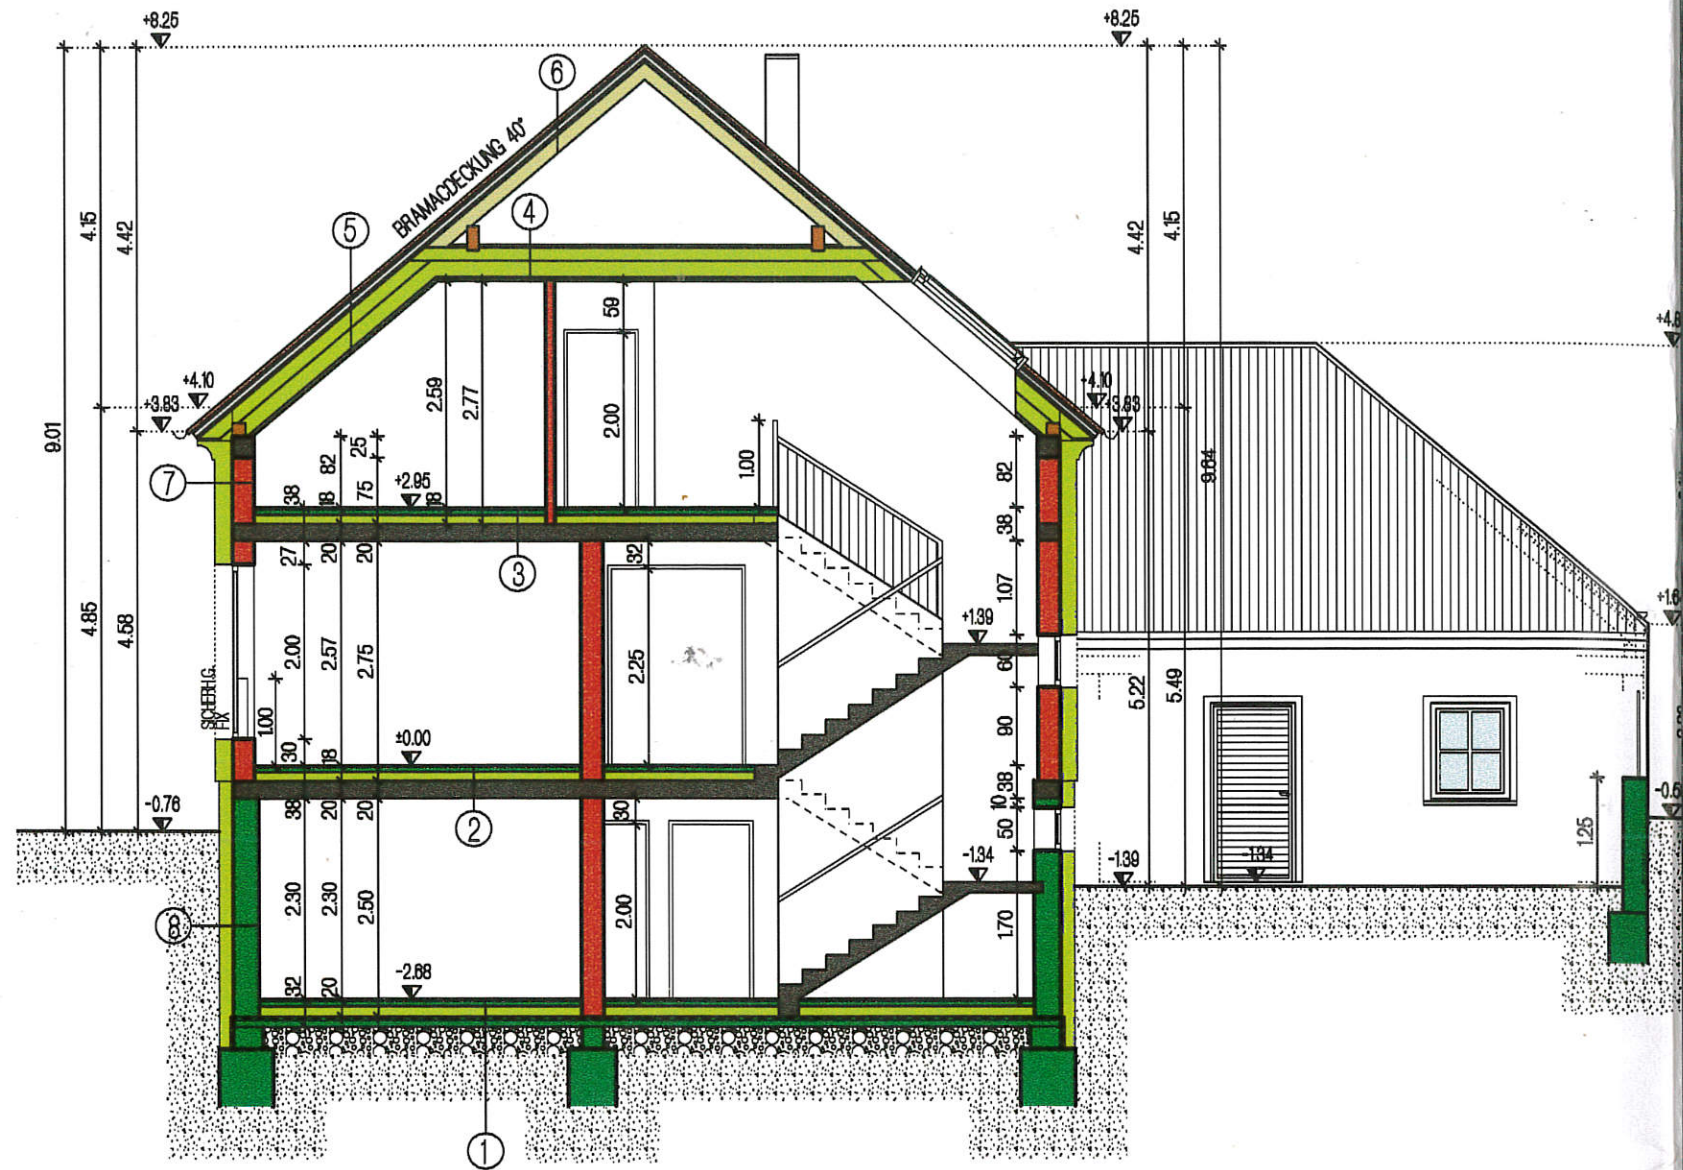

LAGEPLAN