


1.00, 69, 1.00

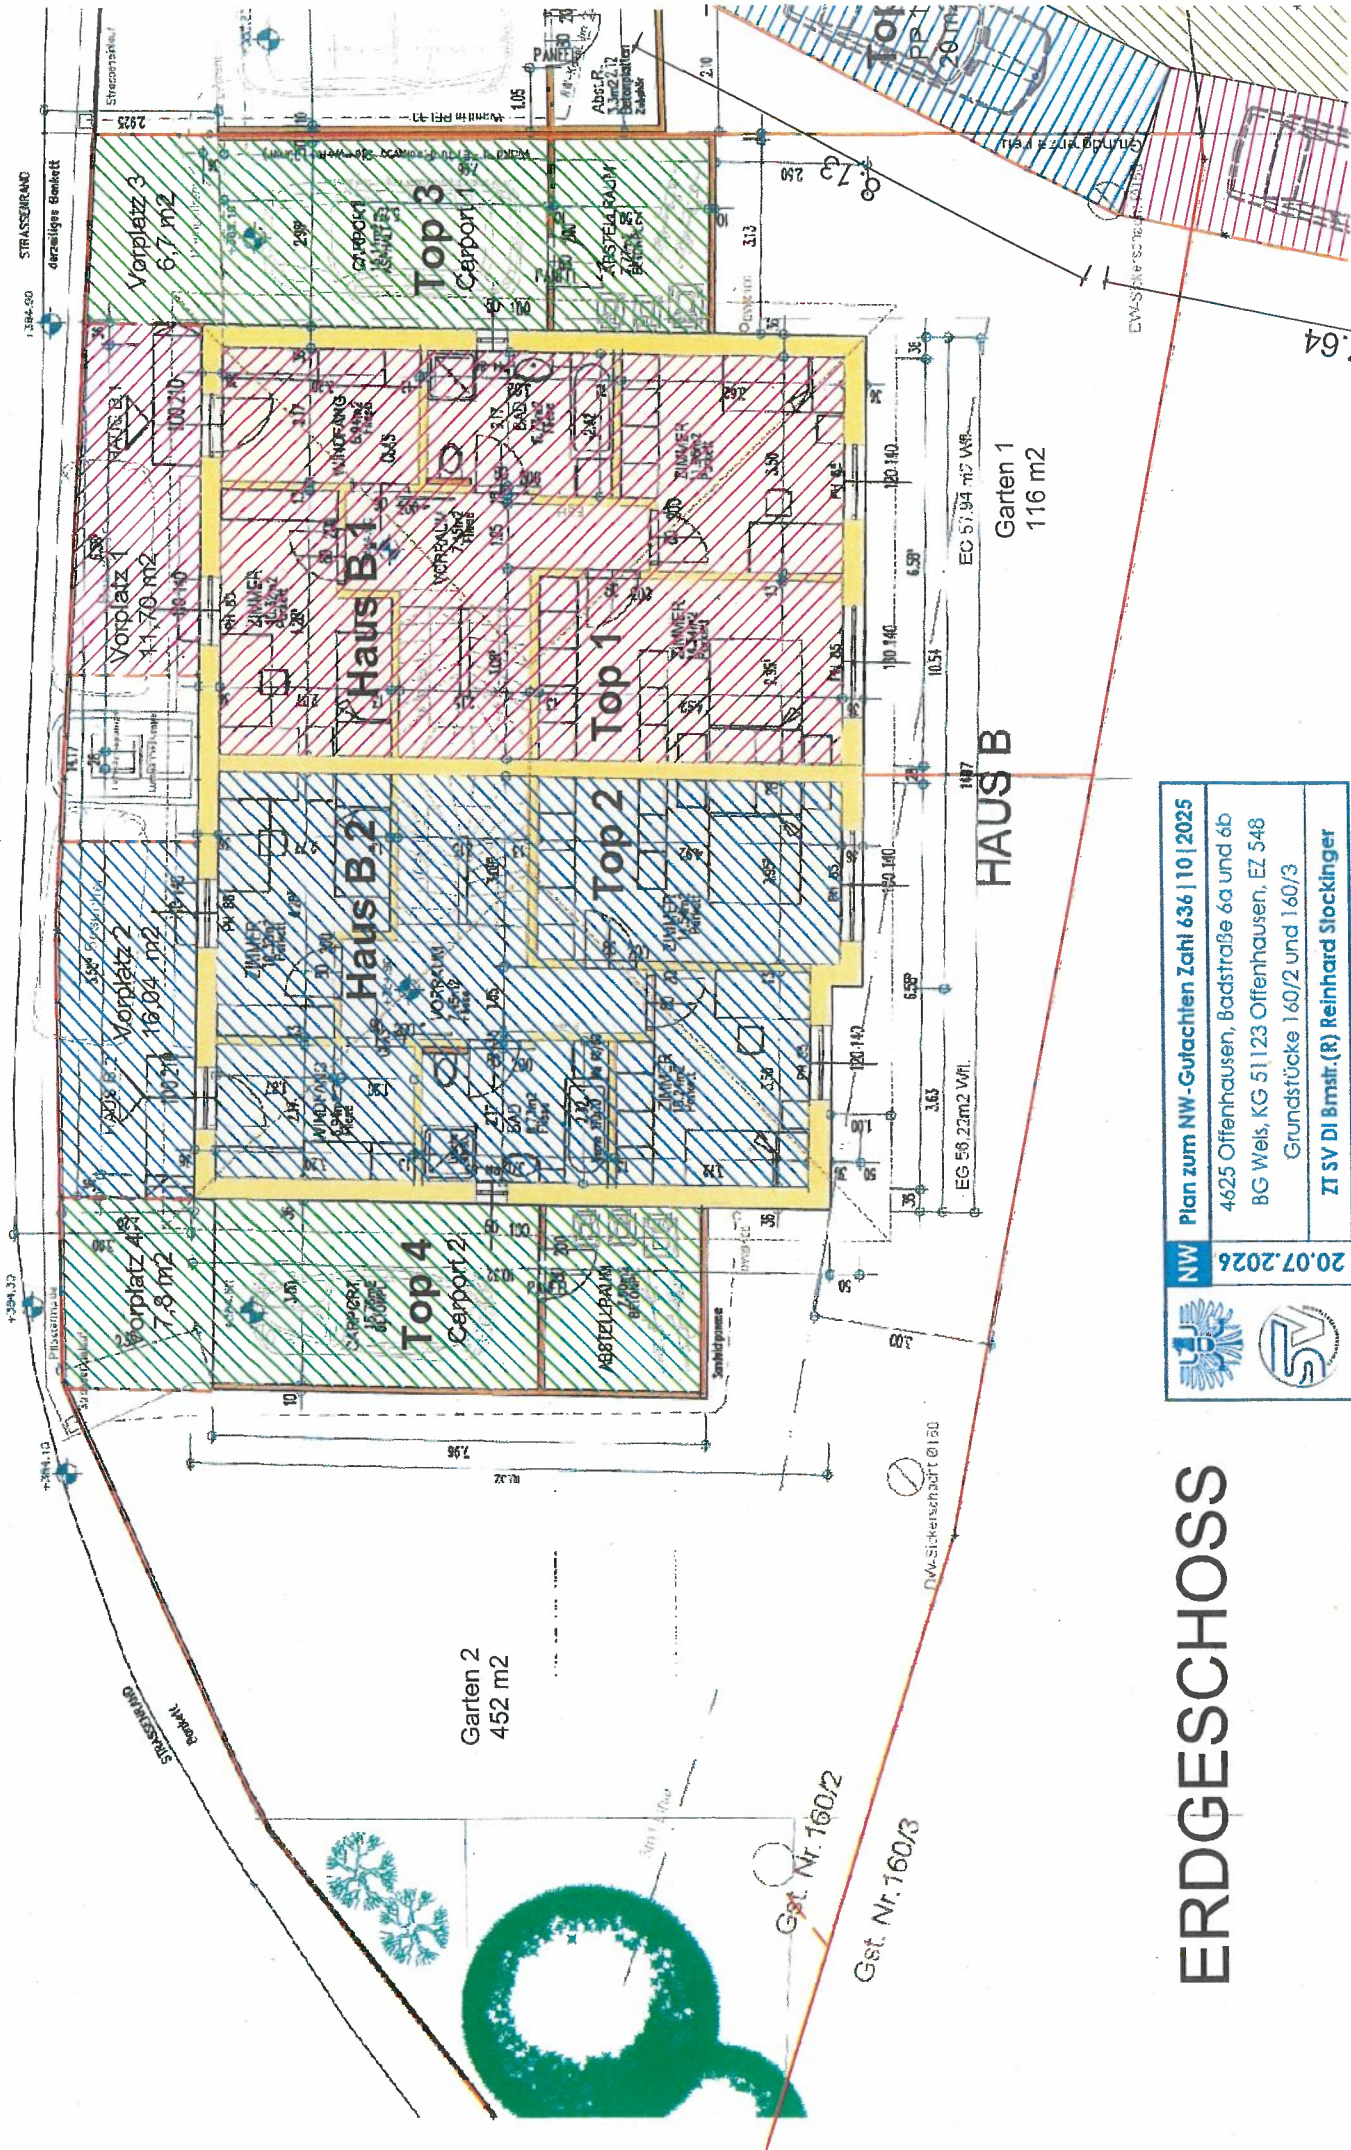

ERDGESCHOSS

NW Plan zum NW-Gutachten Zahl 636 10 2025 4625 Offenhausen, Badstraße 6a und 6b BG Wels, KG 51123 Offenhausen, EZ 548 Grundstücke 160/2 und 160/3 ZT SV DI Bmstr.(R) Reinhard Stockinger	20.07.2026  
---	--