



HAUS 1 TOP 1.1

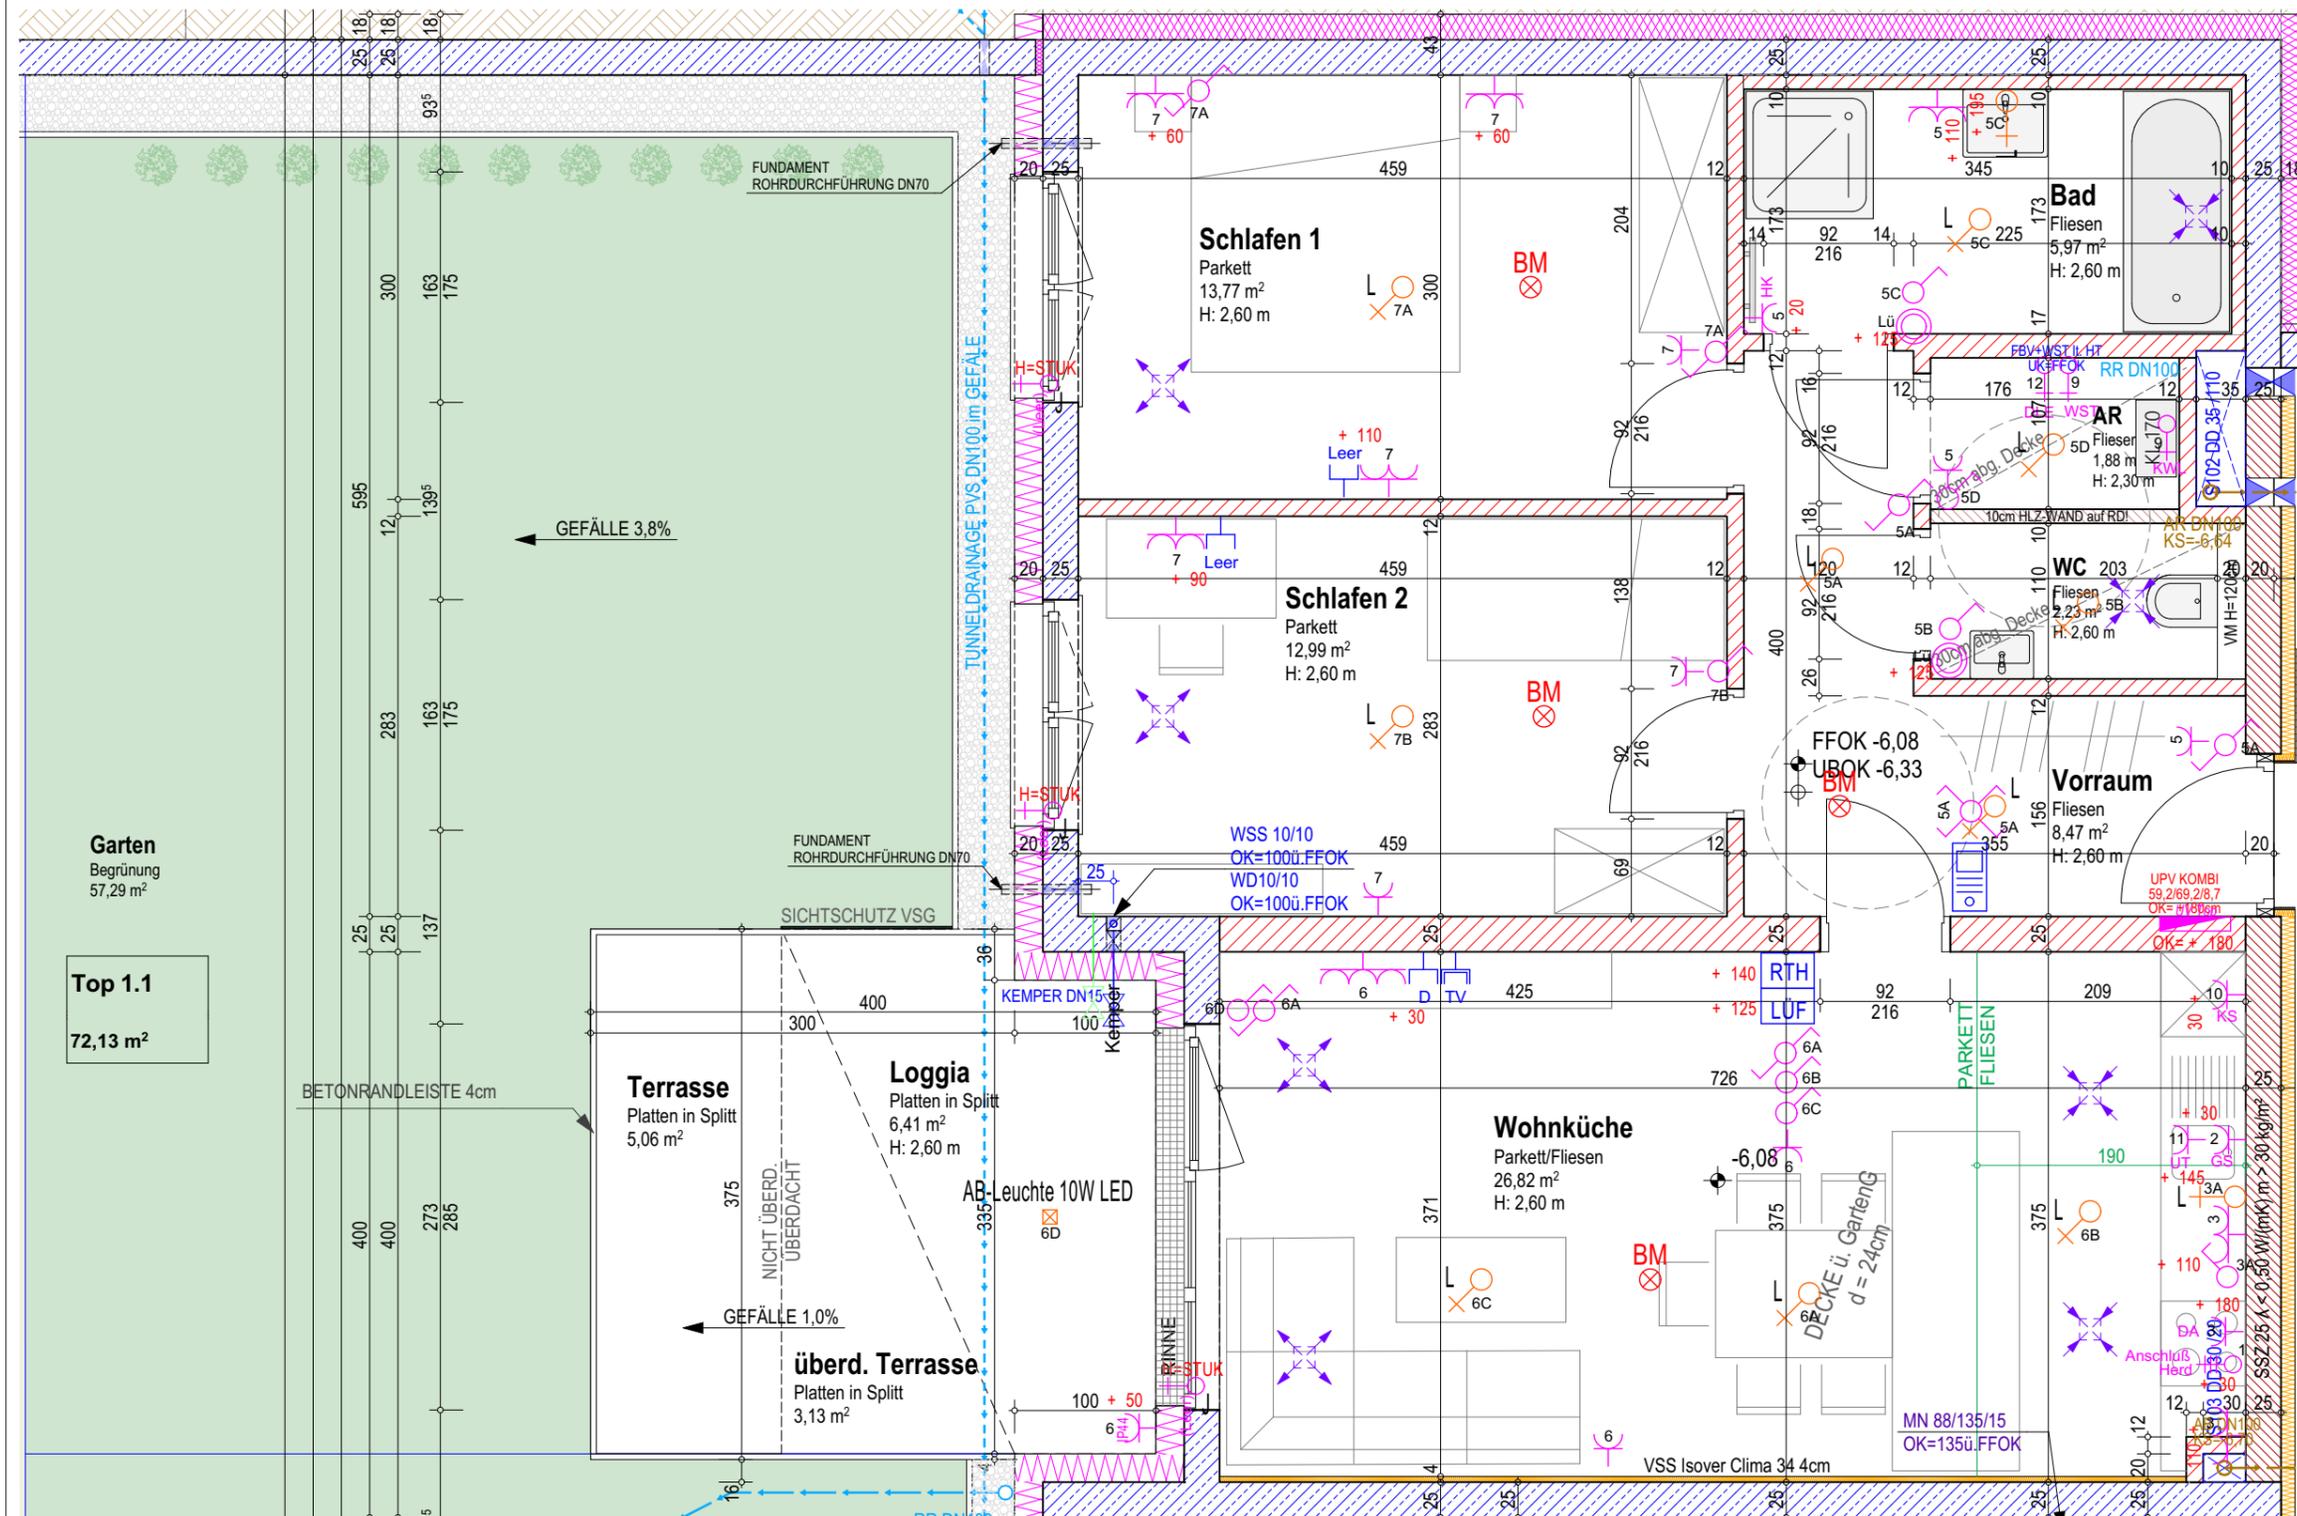

ELEKTROPLAN: FA. ROOMBUUS
Stand 09.05.2023

HT-PLAN: FA. TB HÜBNER
Stand 09.05.2023



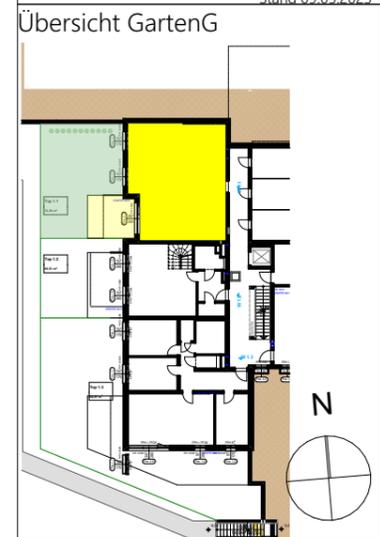


Top 1.1	
AR	1,88
Bad	5,97
Schlafen 1	13,77
Schlafen 2	12,99
Vorraum	8,47
WC	2,23
Wohnküche	26,82
NFL	72,13 m²
Loggia	6,41 m²
	78,53 m²
Terrasse	8,19 m²
Eigengarten	57,29 m²
Keller 1.1	10,75 m²
PKW Stellplatz TG1.1	1 Stück

Datum _____ Bauträger _____ Kunde _____



HAUS 1 TOP 1.2

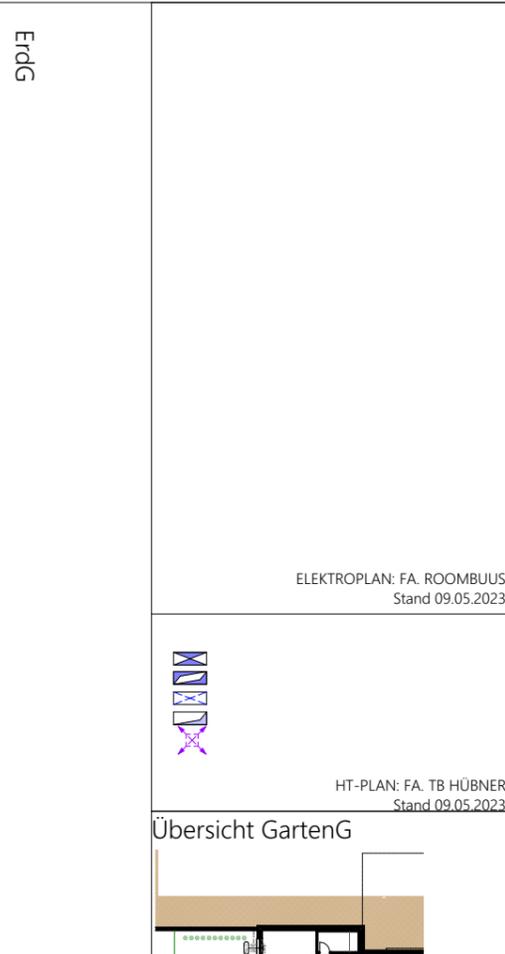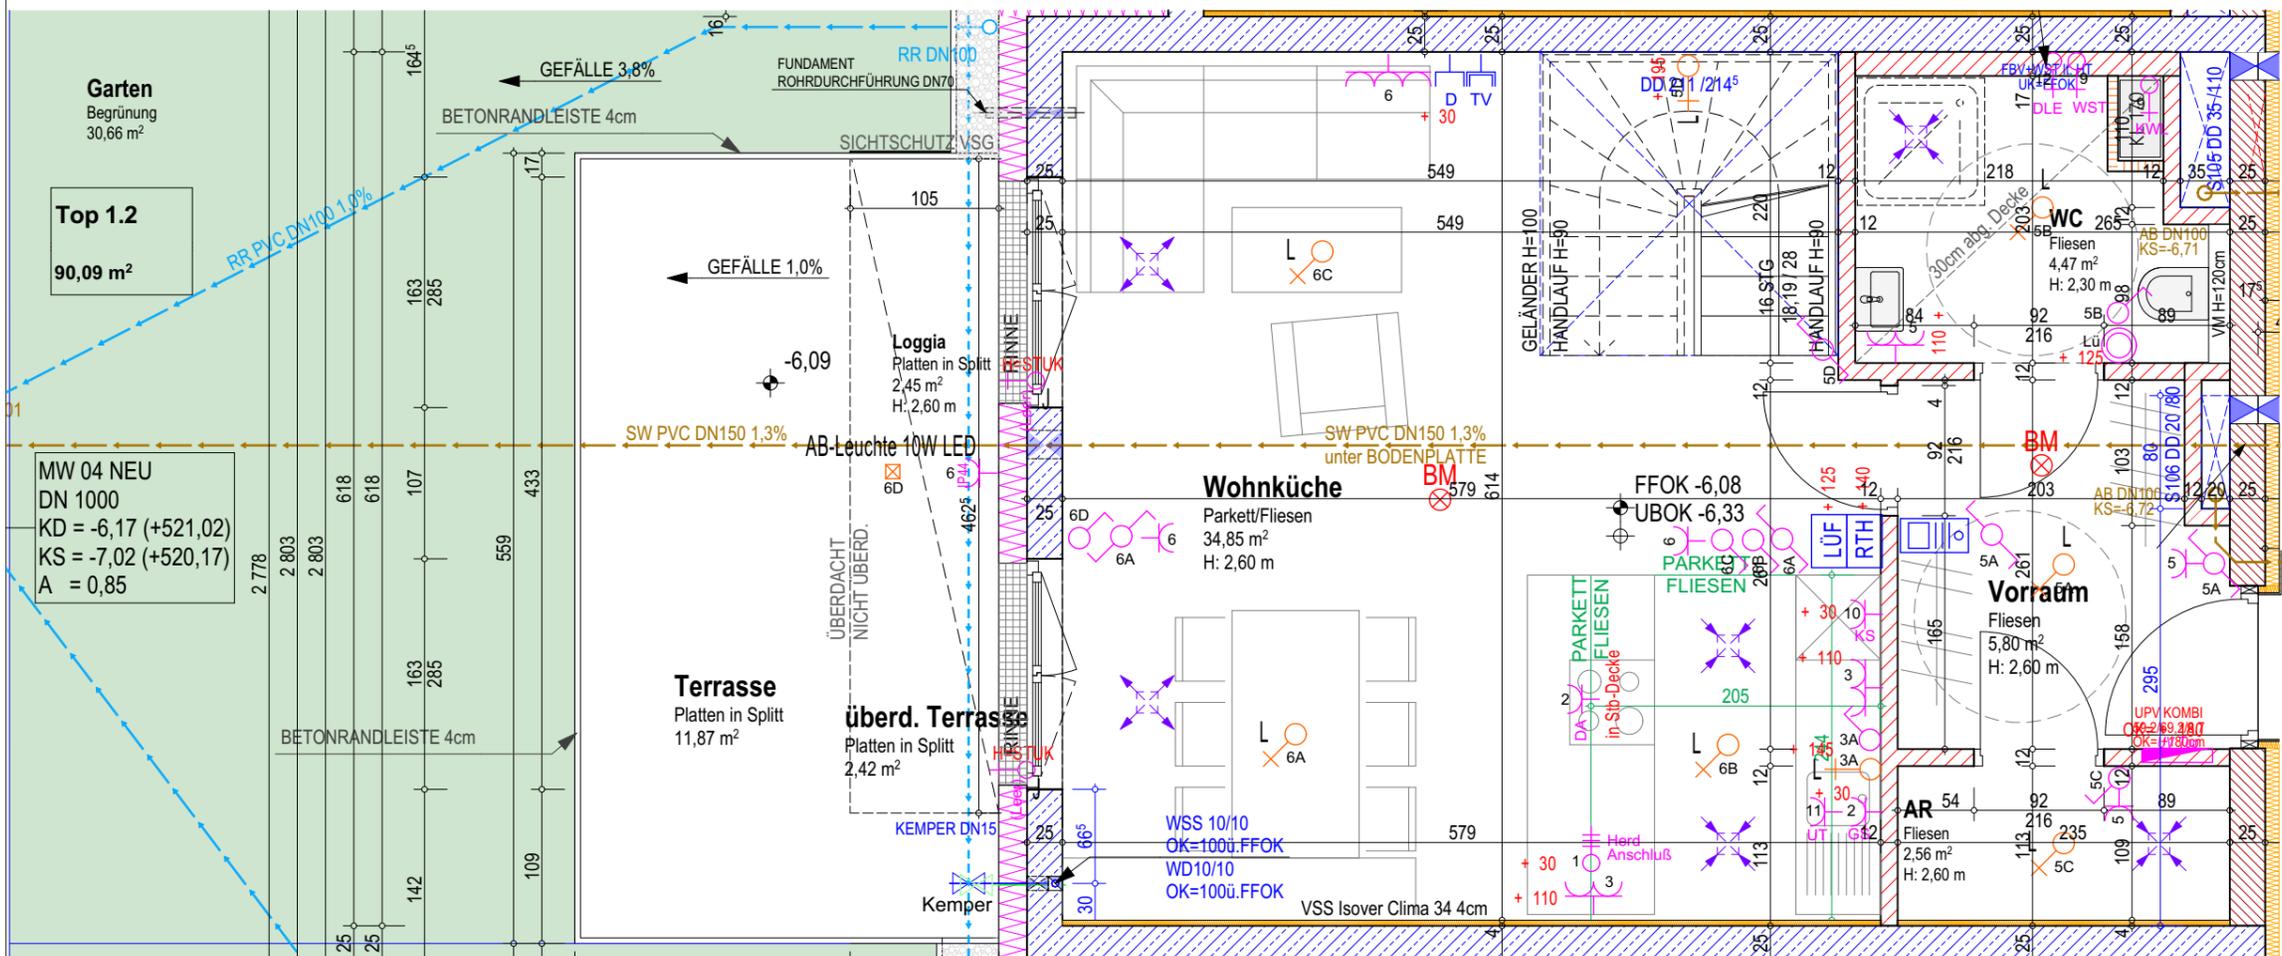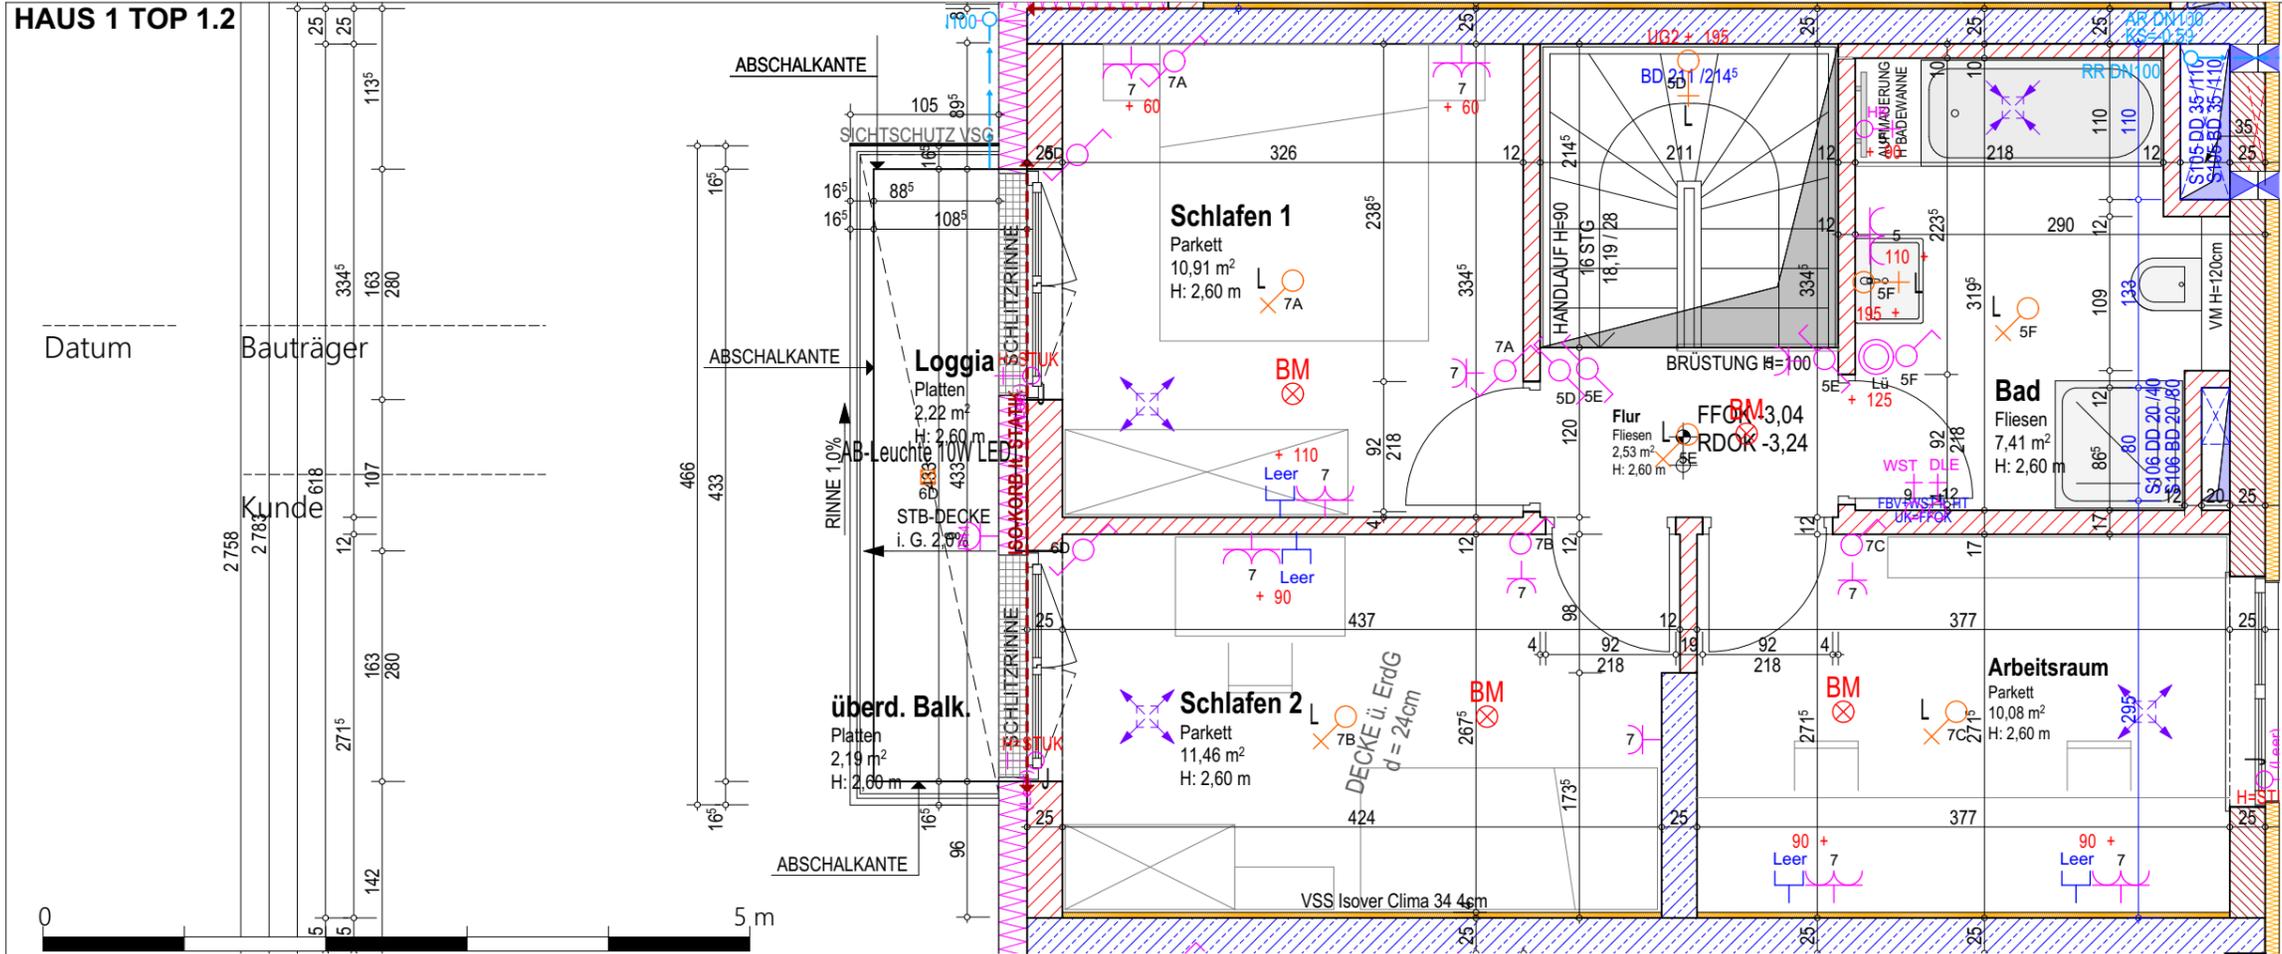


Top 1.2

AR	2,56
Arbeitsraum	10,08
Bad	7,41
Flur	2,53
Schlafen 1	10,91
Schlafen 2	11,46
Vorraum	5,80
WC	4,47
Wohnküche	34,85
NFL	90,09 m²
Loggia	4,67 m²
Balkon	2,19 m²
Terrasse	14,29 m²
Eigengarten	30,66 m²
Keller 1.2	10,75 m²
PKW Stellplatz TG1.2	1 Stück

ELEKTROPLAN: FA. ROOMBUUS
Stand 09.05.2023

HT-PLAN: FA. TB HÜBNER
Stand 09.05.2023


HAUS 1 TOP 1.3

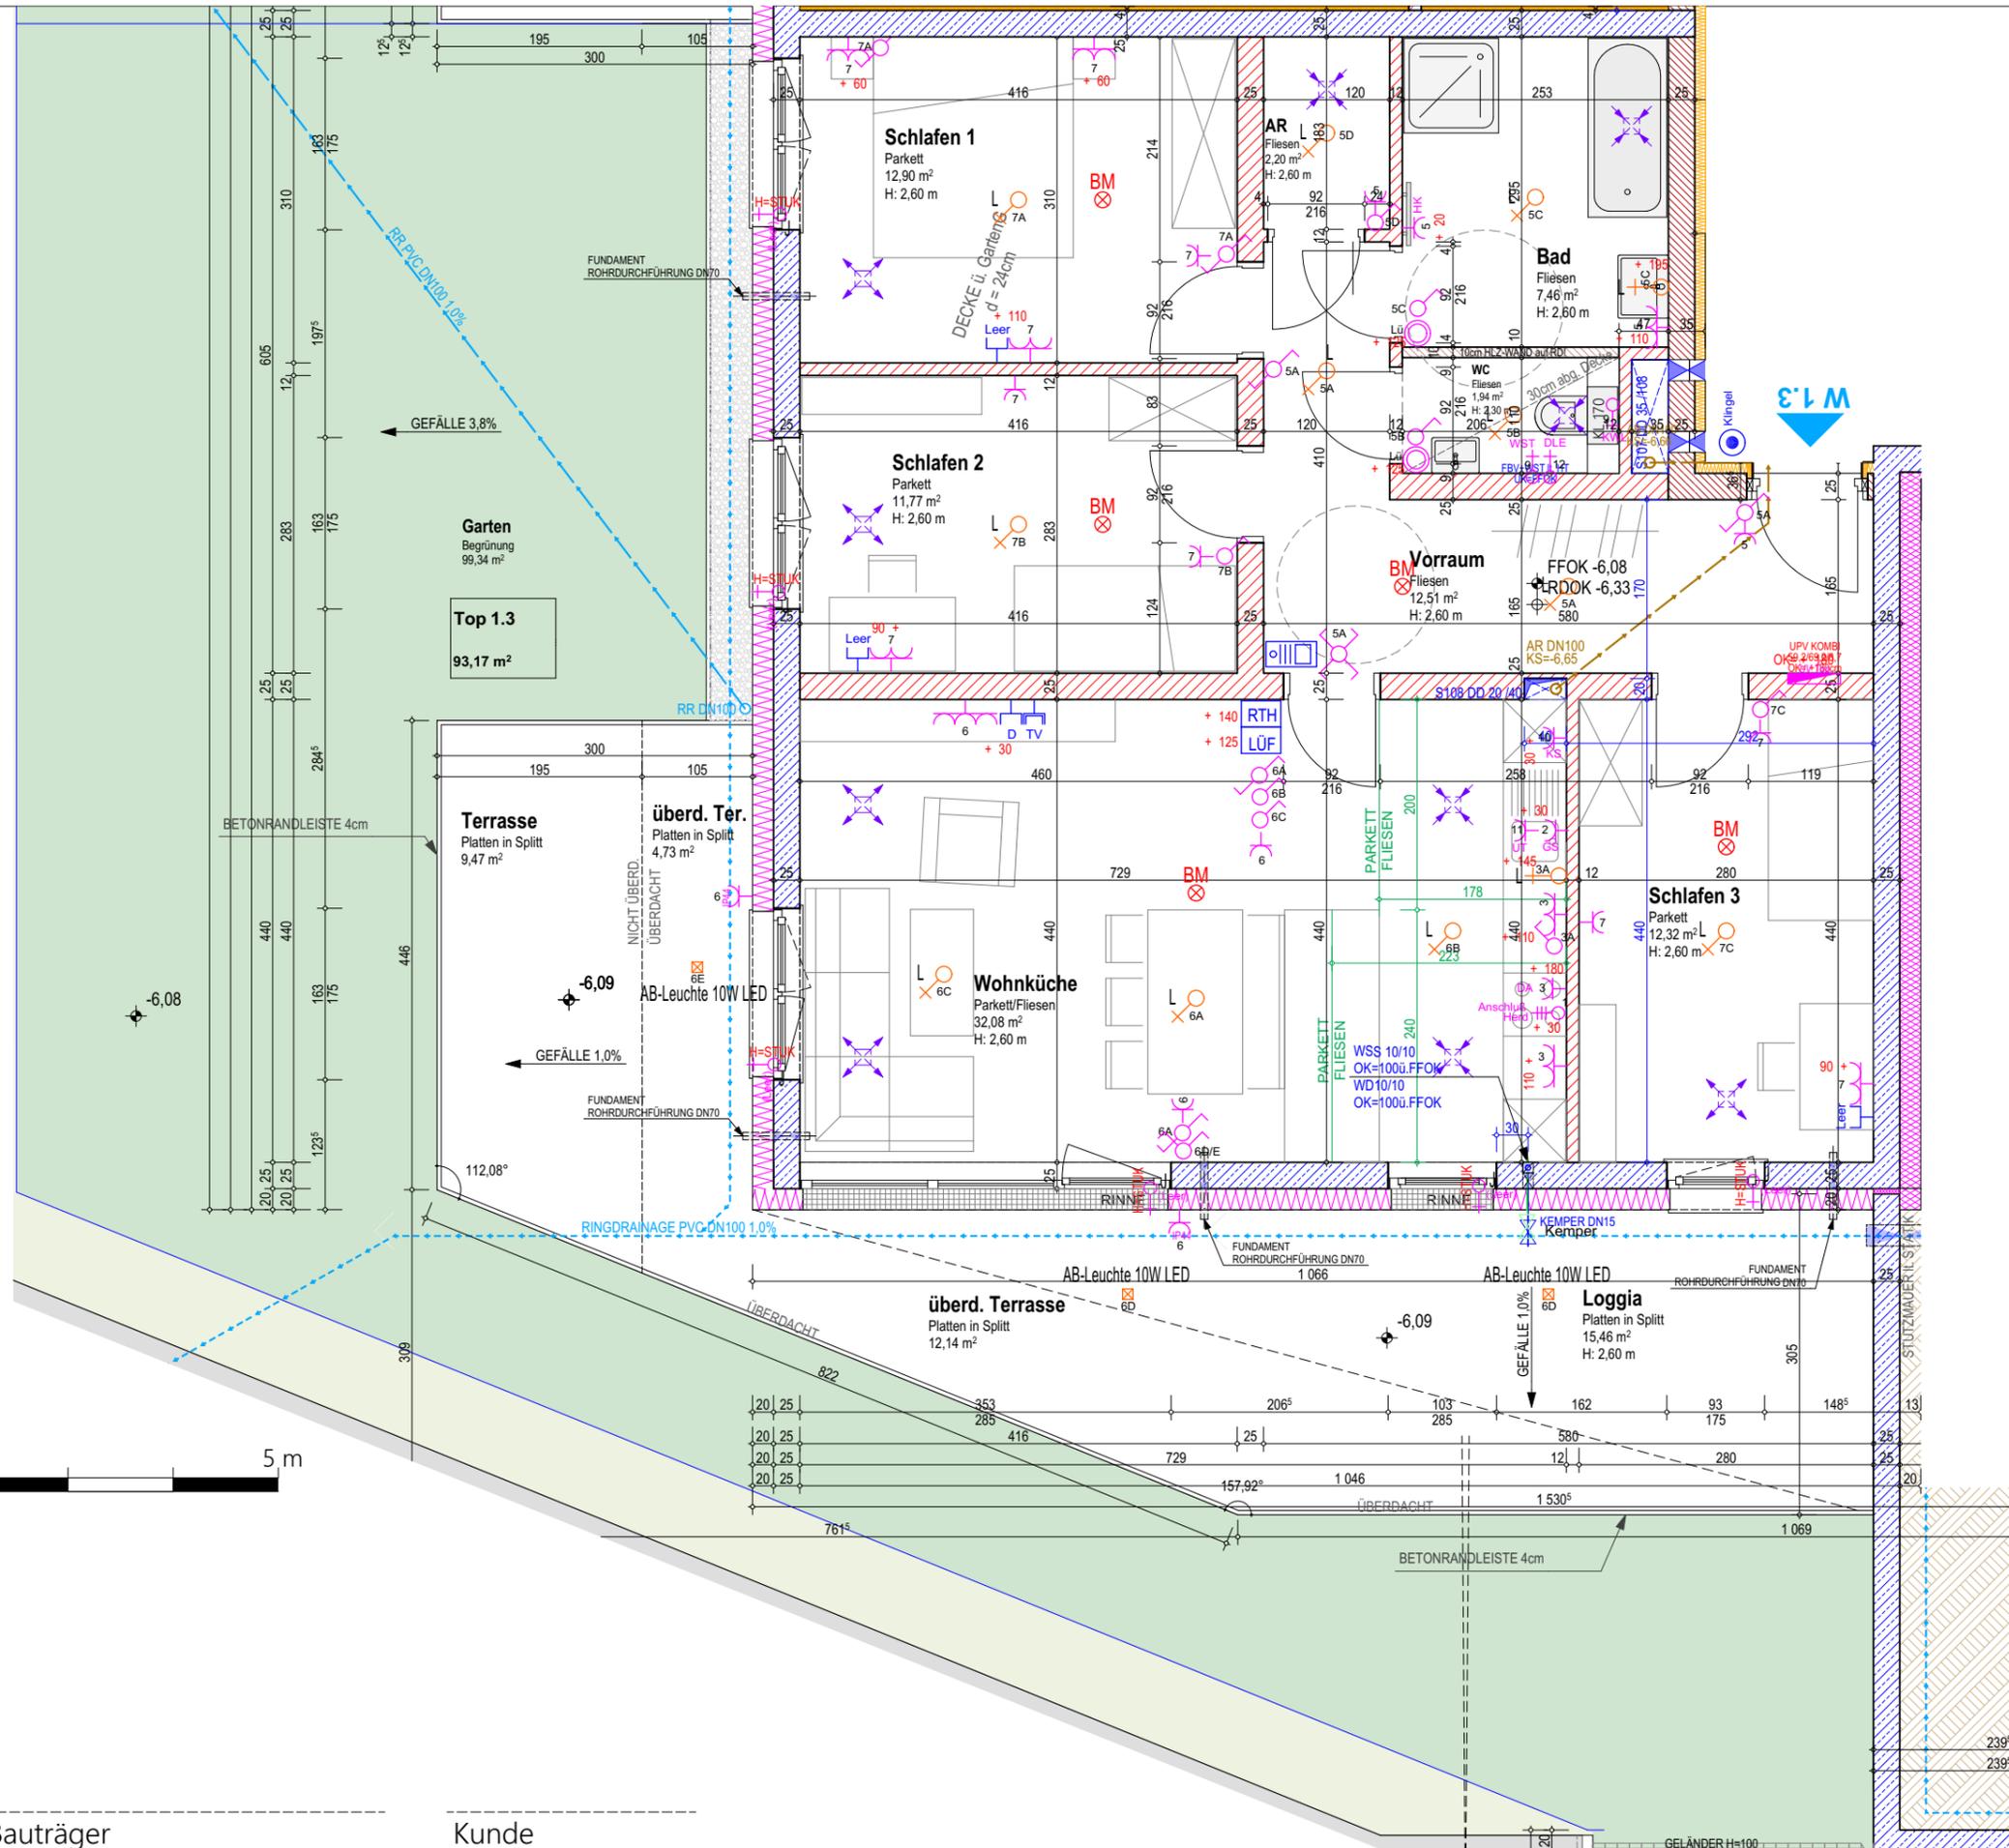

ELEKTROPLAN: FA. ROOMBUUS
Stand 09.05.2023


HT-PLAN: FA. TB HÜBNER
Stand 09.05.2023

Übersicht GartenG

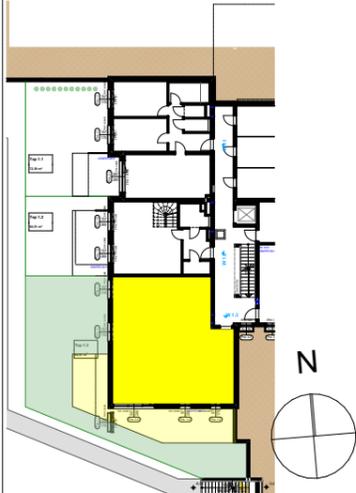

Top 1.3	
AR	2,20
Bad	7,46
Schlafen 1	12,90
Schlafen 2	11,77
Schlafen 3	12,32
Vorraum	12,51
WC	1,94
Wohnküche	32,08
NFL	93,17 m²
Loggia	15,46 m²
	108,38 m²
Terrasse	26,34 m²
Eigengarten	99,34 m²
Keller 1.3	10,75 m²
PKW Stellplatz TG1.3	1 Stück


Datum Bauträger Kunde

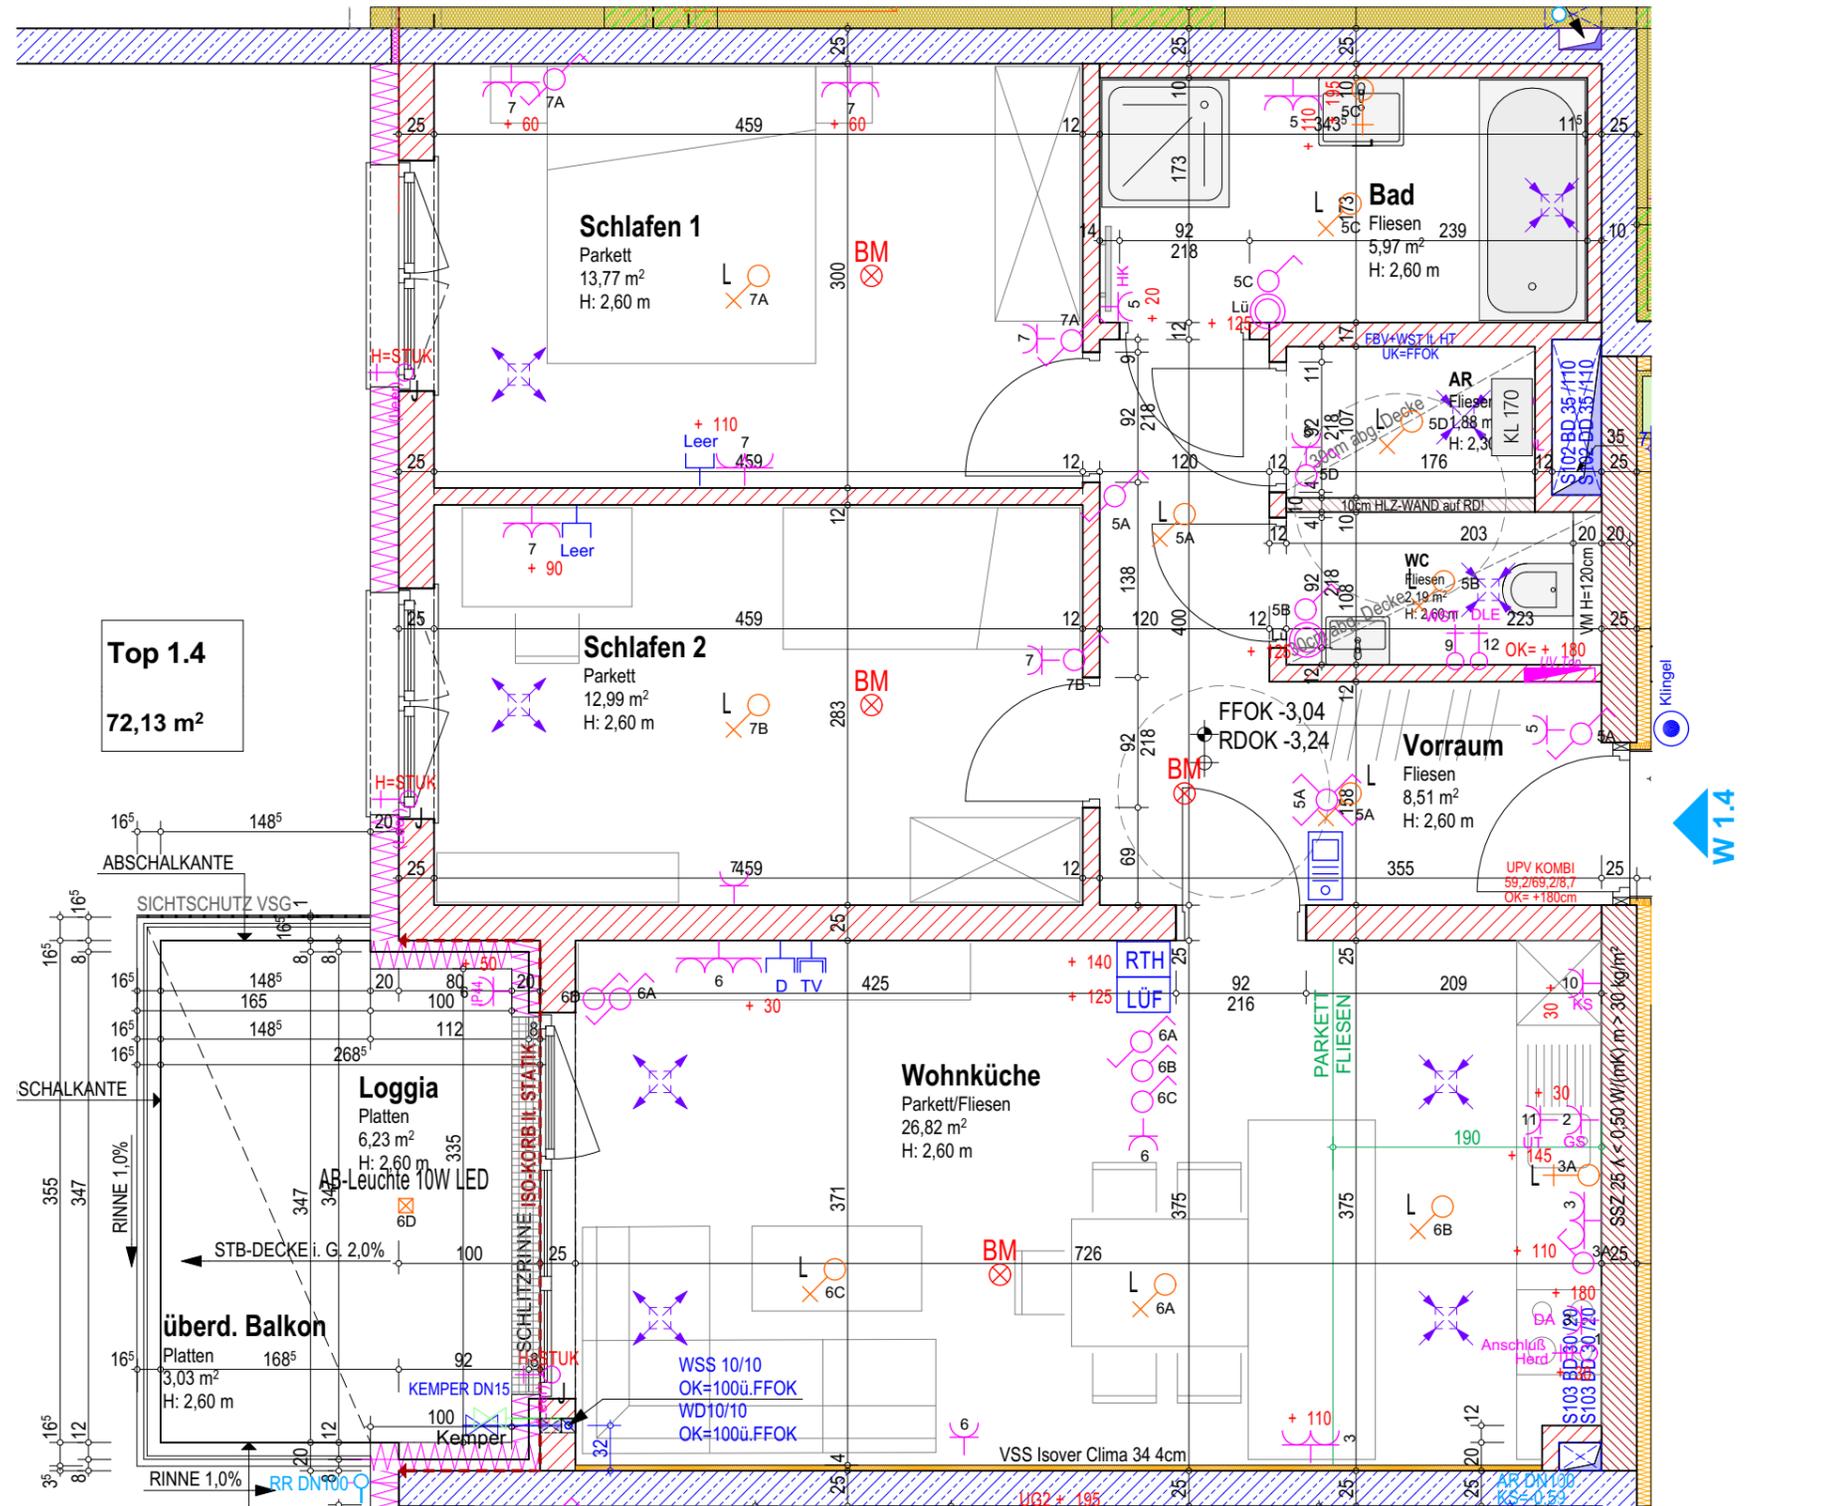

Top 1.4
72,13 m²

ELEKTROPLAN: FA. ROOMBUUS
Stand 09.05.2023


HT-PLAN: FA. TB HÜBNER
Stand 09.05.2023

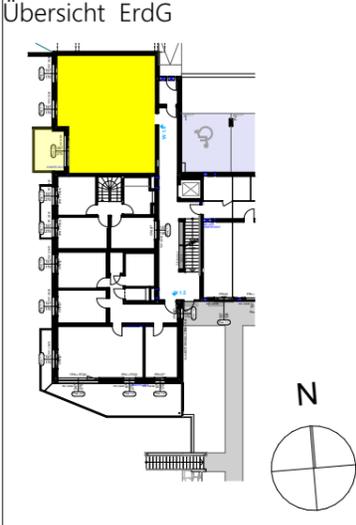

Top 1.4	
AR	1,88
Bad	5,97
Schlafen 1	13,77
Schlafen 2	12,99
Vorraum	8,51
WC	2,19
Wohnküche	26,82
NFL	72,13 m²
Loggia	6,23 m²
	78,36 m²
Balkon	3,03 m²
Keller 1.4	8,35 m²
PKW Stellplatz TG1.4	1 Stück


Datum _____ Bauträger _____ Kunde _____



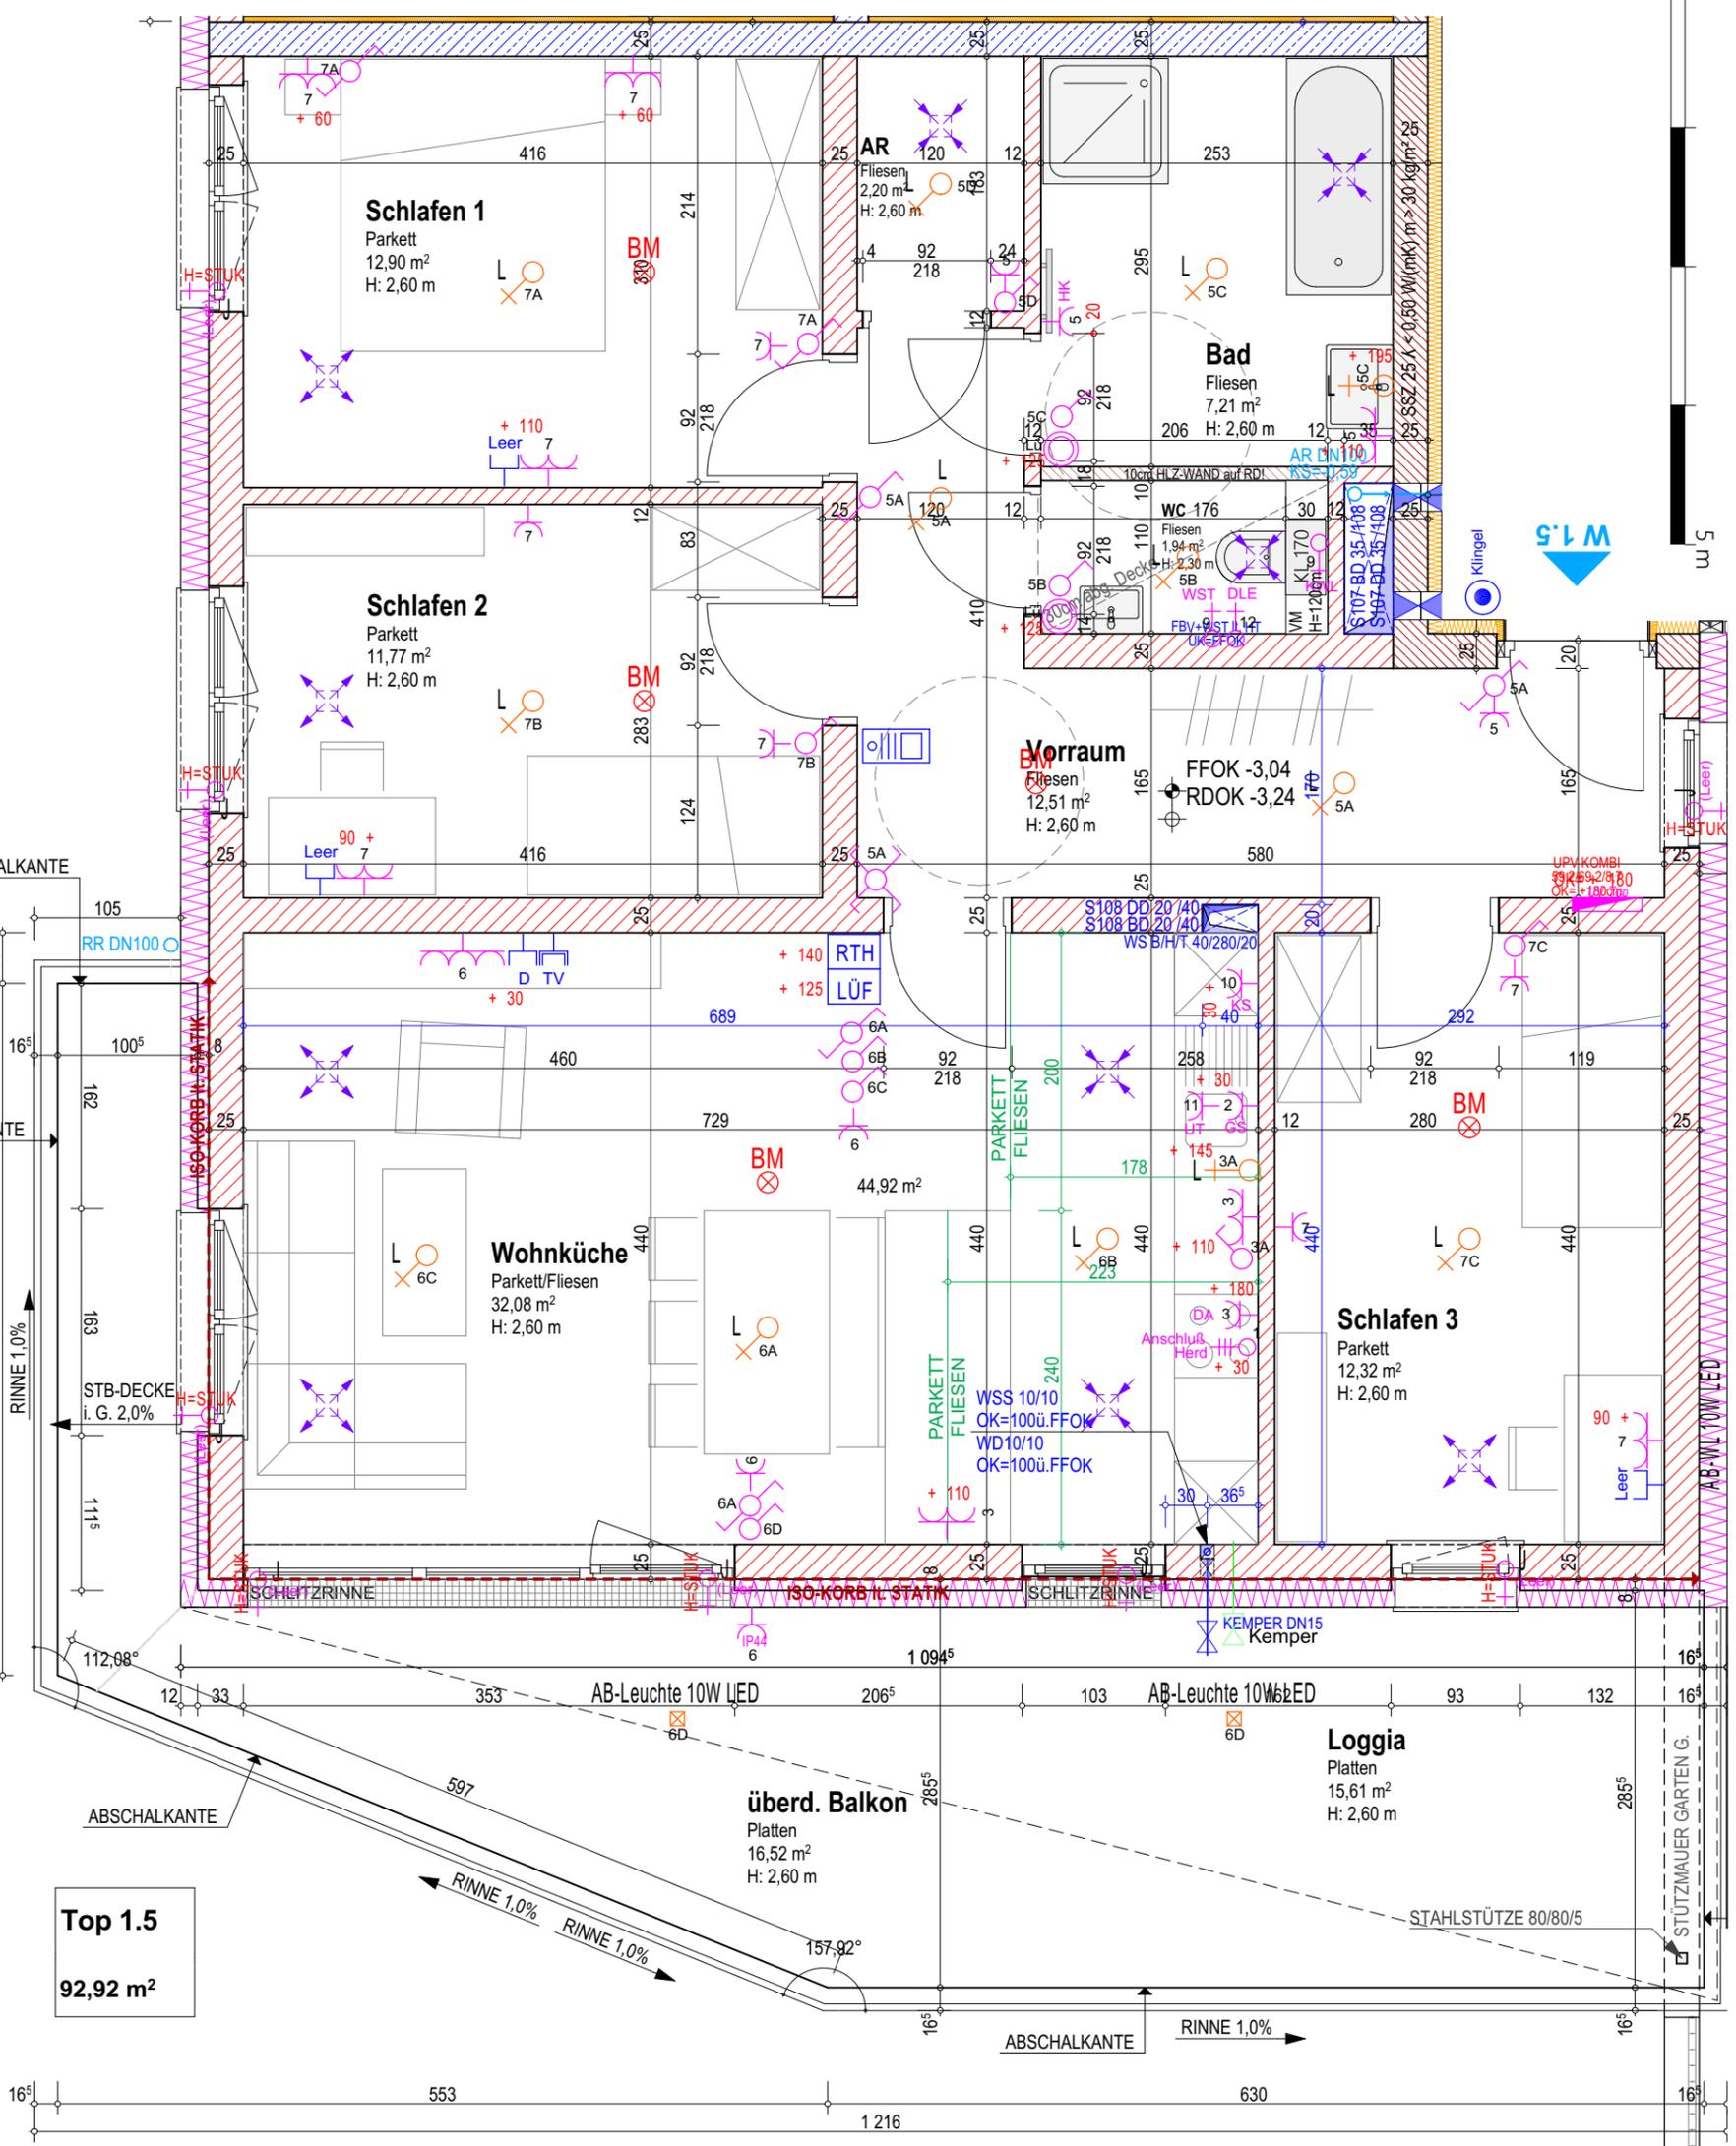


Datum _____ Bauträger _____ Kunde _____

Top 1.5	
AR	2,20
Bad	7,21
Schlafen 1	12,90
Schlafen 2	11,77
Schlafen 3	12,32
Vorräum	12,51
WC	1,94
Wohnküche	32,08
NFL	92,92 m²
Loggia	15,61 m²
Balkon	16,52 m²
Keller 1.5	8,17 m²
PKW Stellplatz TG1.5	1 Stück

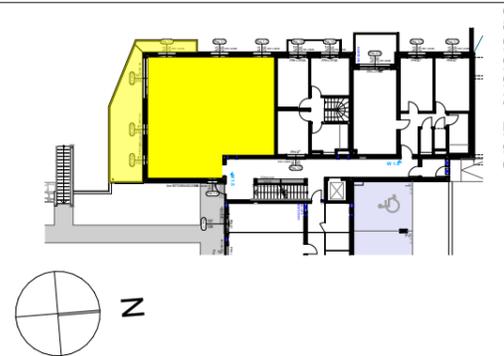

HT-PLAN: FA, TB HÜBNER
Stand 09.05.2023

ELEKTROPLAN: FA, ROOMBUUS
Stand 09.05.2023

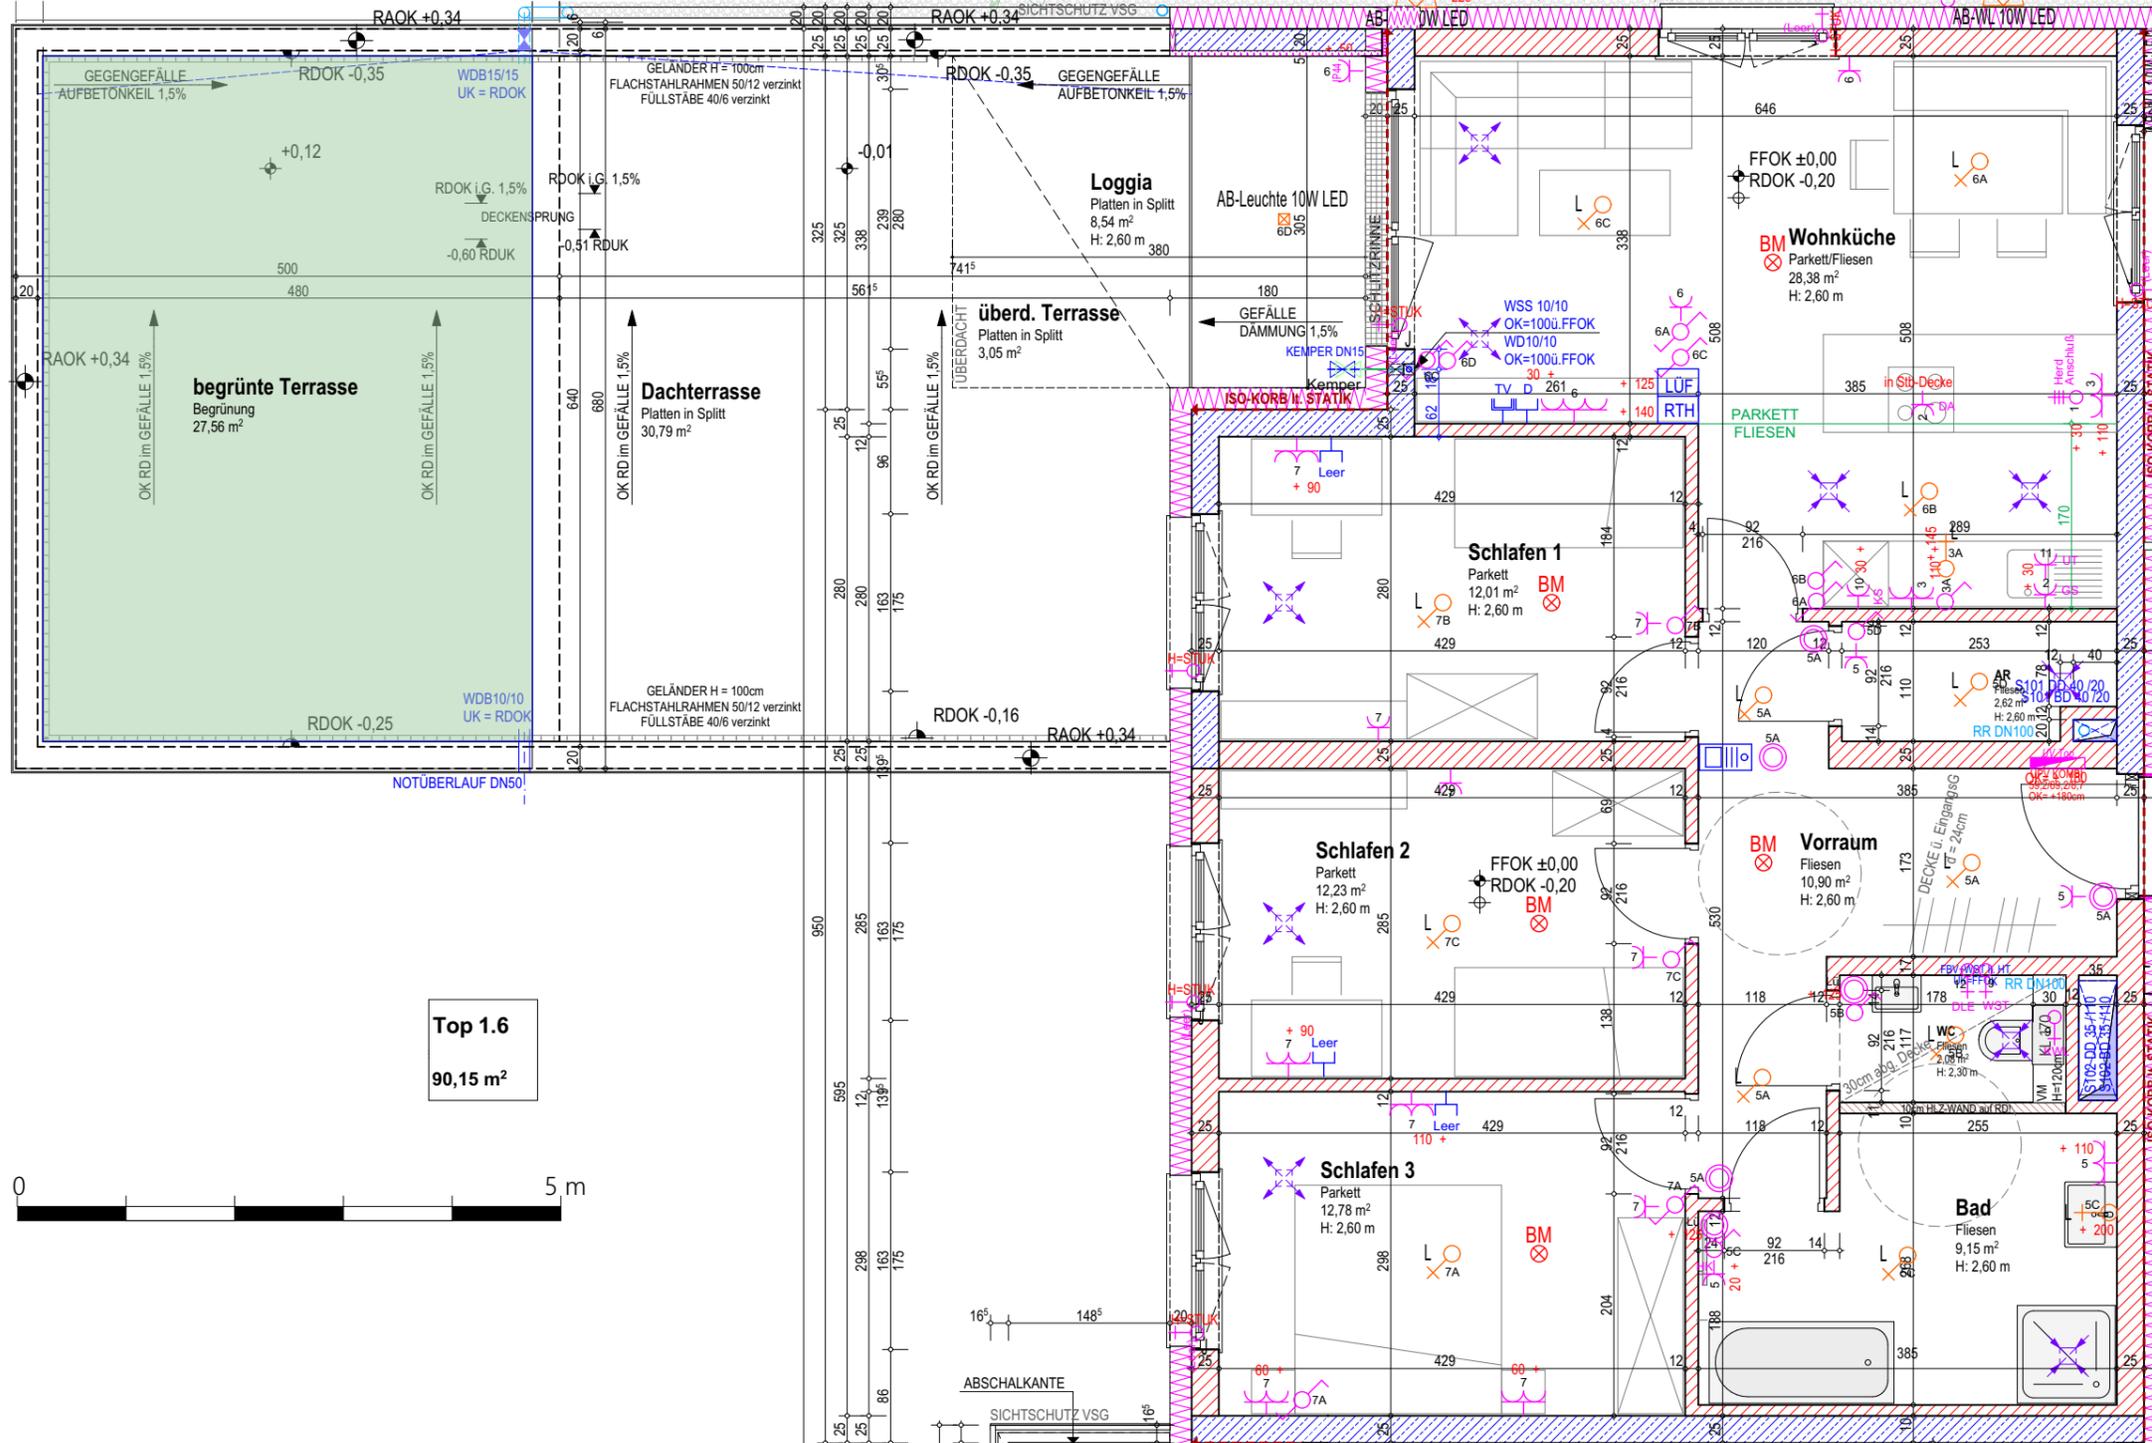


Top 1.6
90,15 m²



ELEKTROPLAN: FA. ROOMBUUS
Stand 09.05.2023


HT-PLAN: FA. TB HÜBNER
Stand 09.05.2023

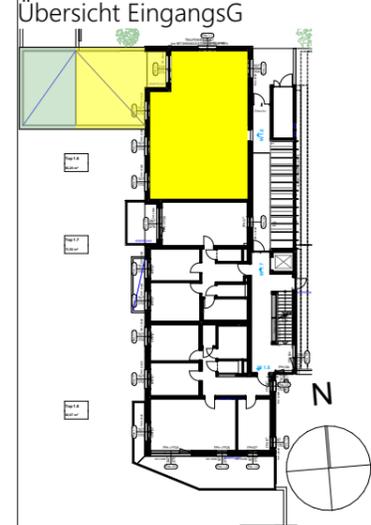

Top 1.6


AR	2,62
Bad	9,15
Schlafen 1	12,01
Schlafen 2	12,23
Schlafen 3	12,78
Vorräum	10,90
WC	2,08
Wohnküche	28,38
NFL	90,15 m²
Loggia	8,54 m ²
überd. Terrasse	3,05 m ²
Dachterrasse	30,79 m ²
Eigengarten	27,56 m ²
Keller 1.6	8,17 m ²
PKW Stellplatz TG1.6/1.7	2 Stück

Datum _____ Bauträger _____ Kunde _____

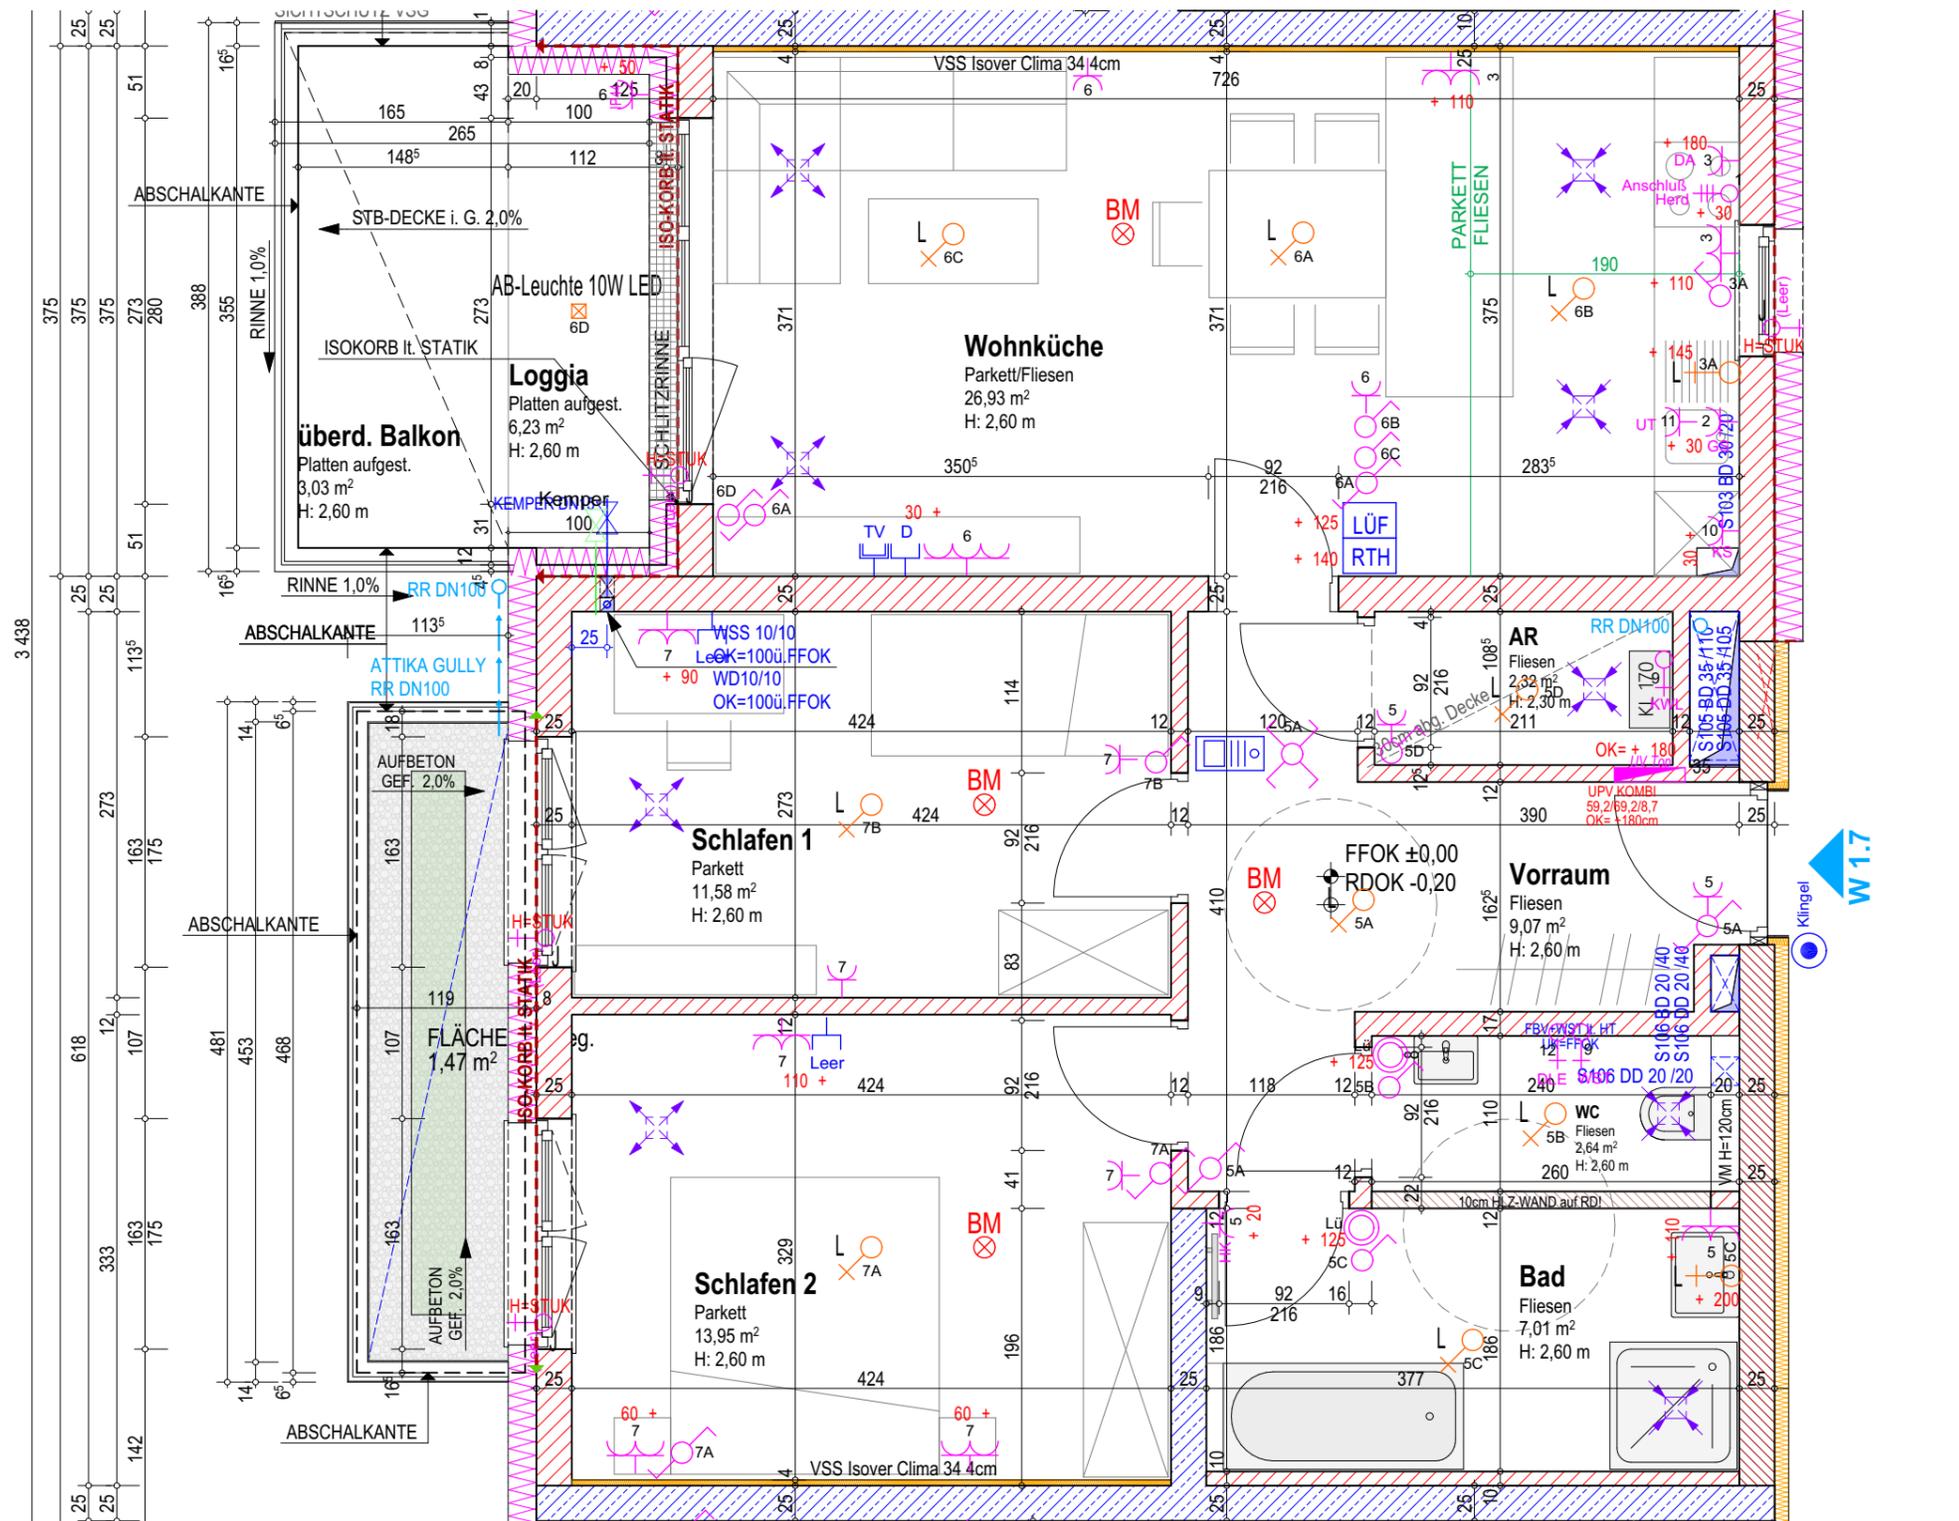

ELEKTROPLAN: FA. ROOMBUUS
Stand 09.05.2023

HT-PLAN: FA. TB HÜBNER
Stand 09.05.2023

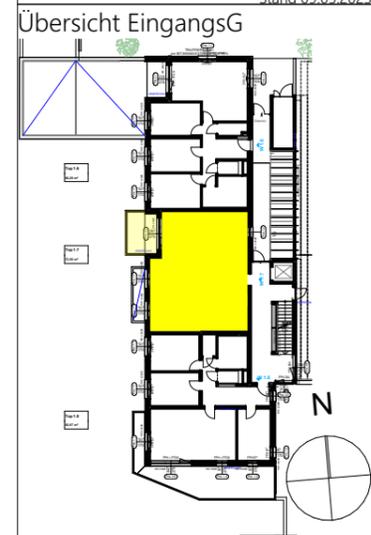


Top 1.7


AR	2,32
Bad	7,01
Schlafen 1	11,58
Schlafen 2	13,95
Vorraum	9,07
WC	2,64
Wohnküche	26,93
NFL	73,51 m²
Loggia	6,23 m²
	79,74 m²
Balkon	3,03 m²
Keller 1.7	8,22 m²
PKW Stellplatz TG1.8	1 Stück

Datum _____ Bauträger _____ Kunde _____



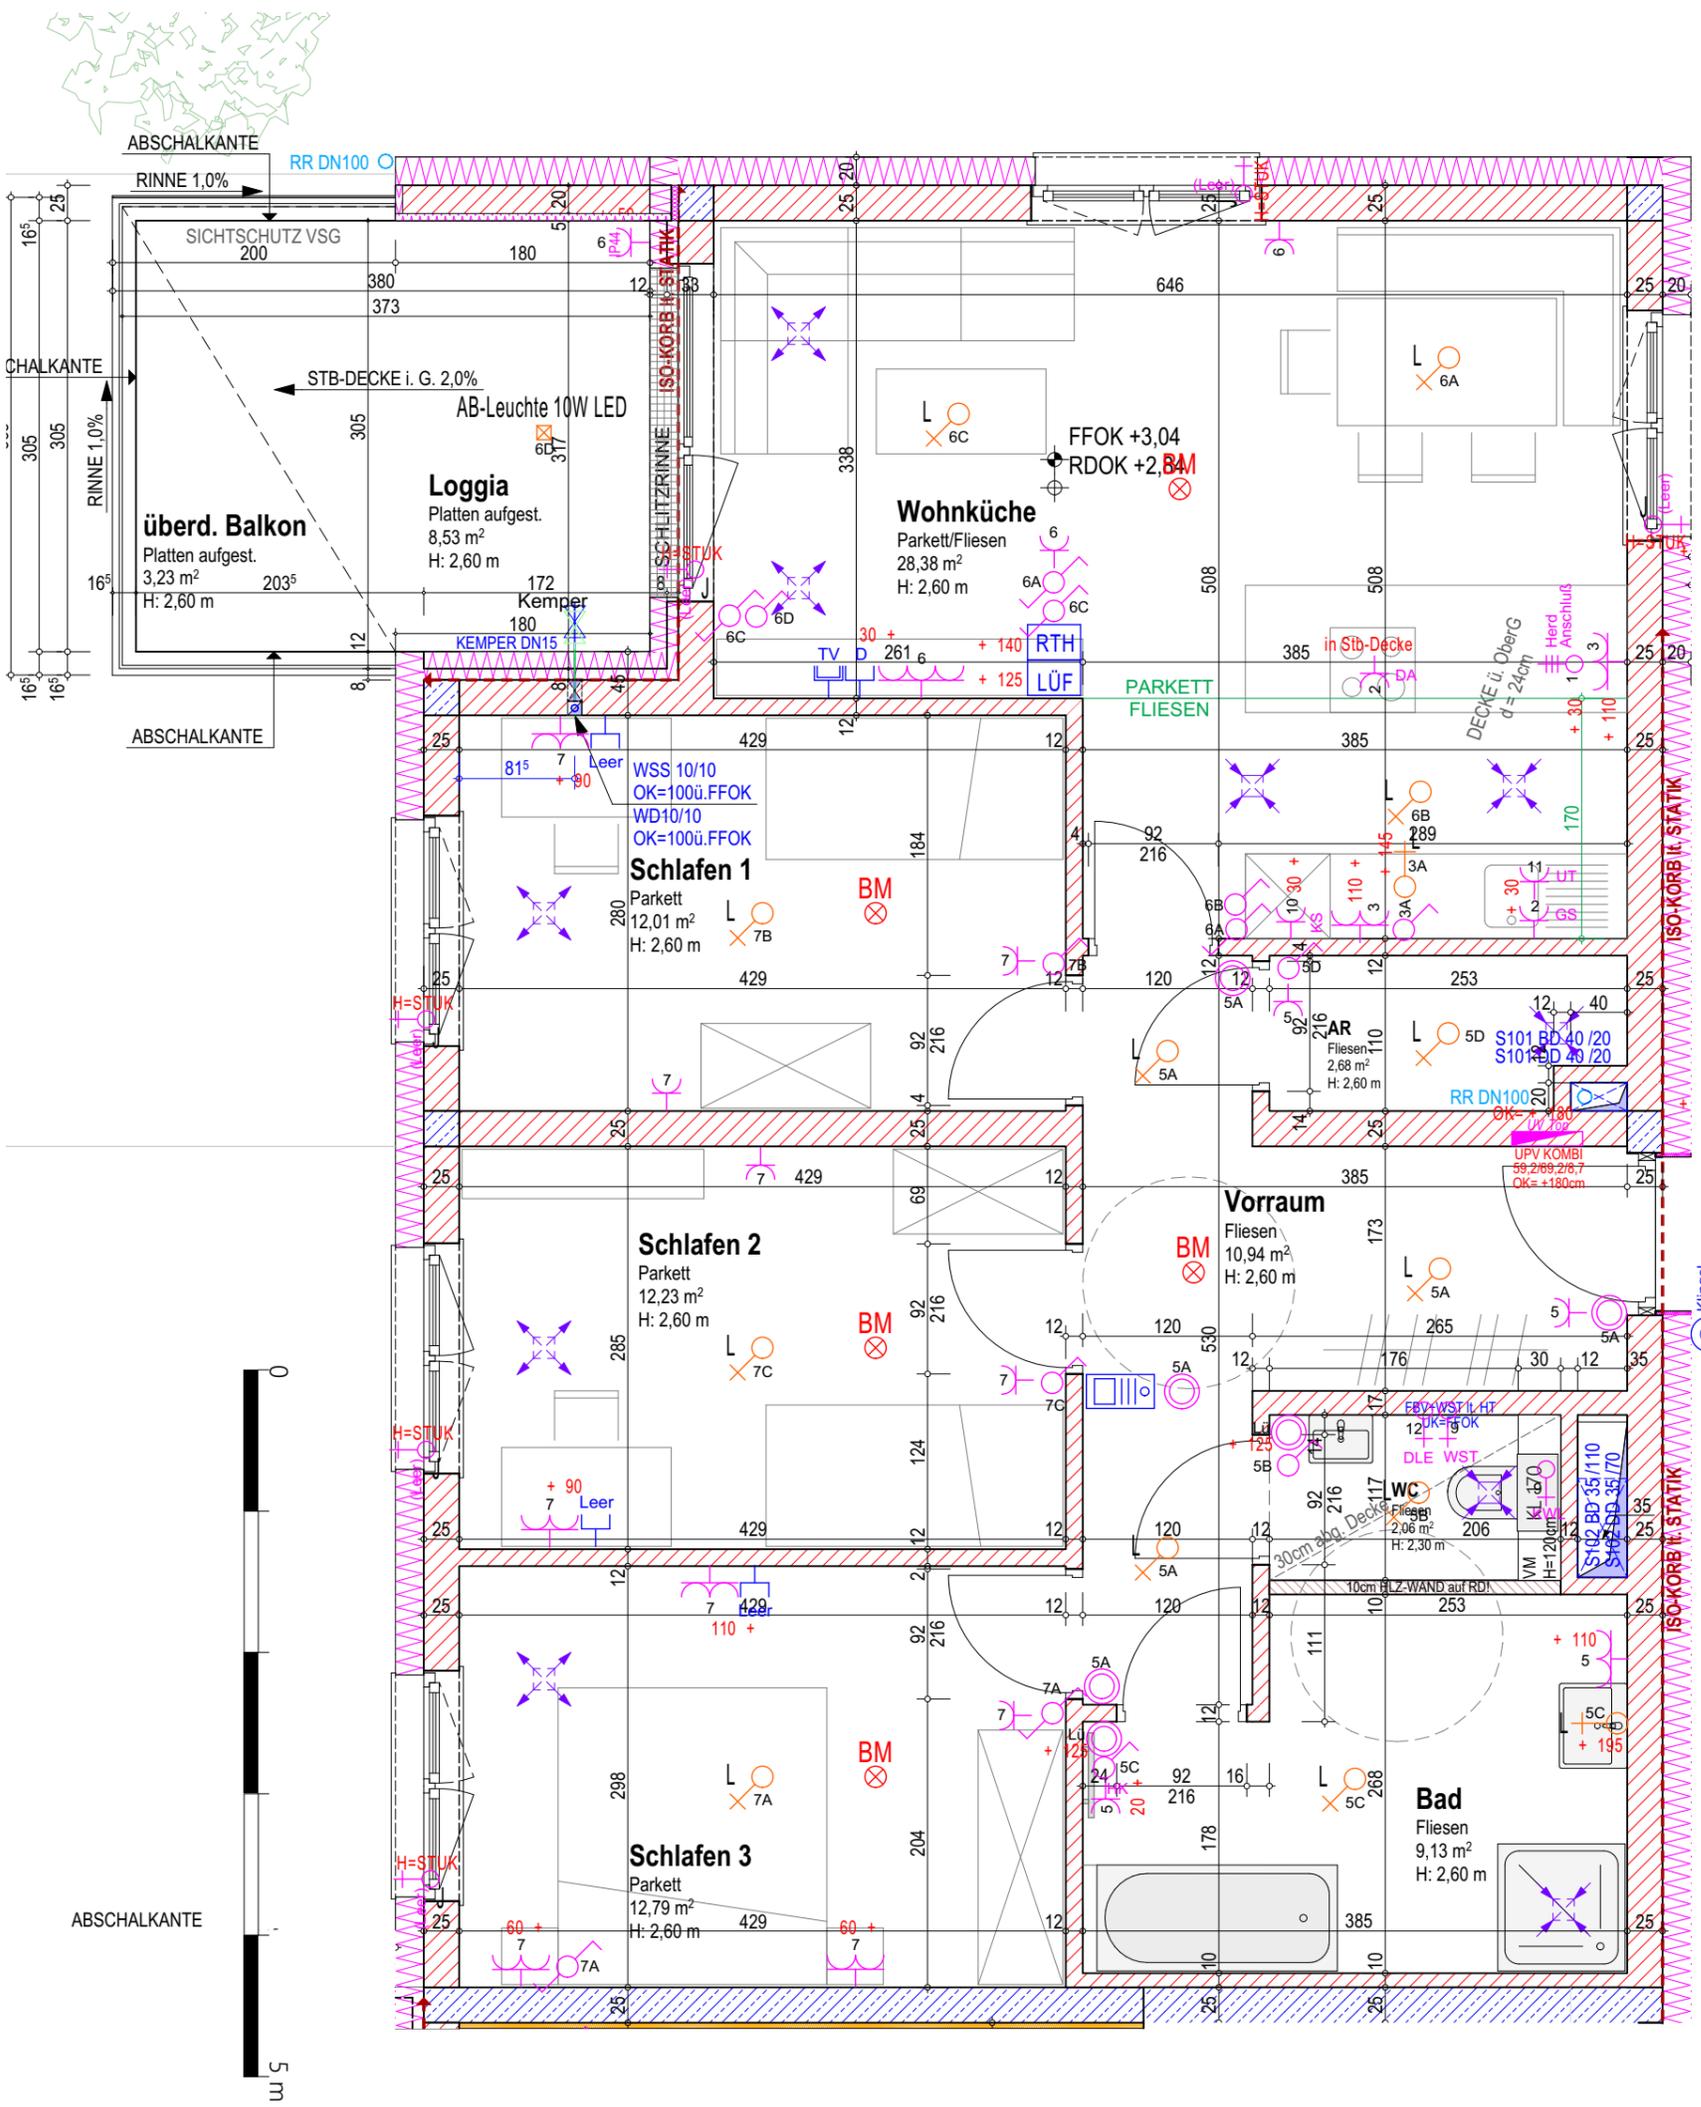


Datum _____ Bauträger _____ Kunde _____

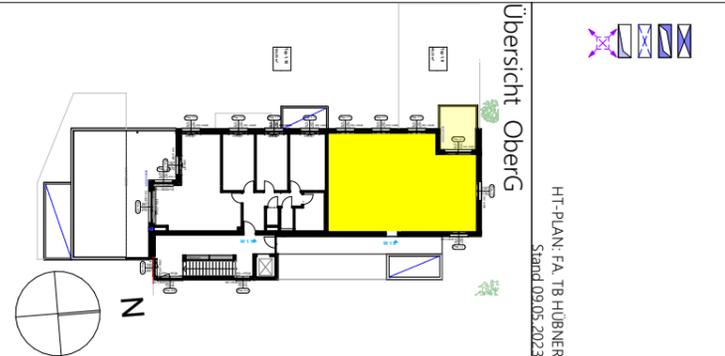


HT-PLAN: FA, TB HÜBNER
Stand 09.05.2023

ELEKTROPLAN: FA, ROOMBUUS
Stand 09.05.2023

Top 1.9	
AR	2,68
Bad	9,13
Schlafen 1	12,01
Schlafen 2	12,23
Schlafen 3	12,79
Vorraum	10,94
WC	2,06
Wohnküche	28,38
NFL	90,22 m²
Loggia	8,53 m²
	98,75 m²
Balkon	3,23 m²
Keller 1.9	10,34 m²
PKW Stellplatz TG1.10	1 Stück

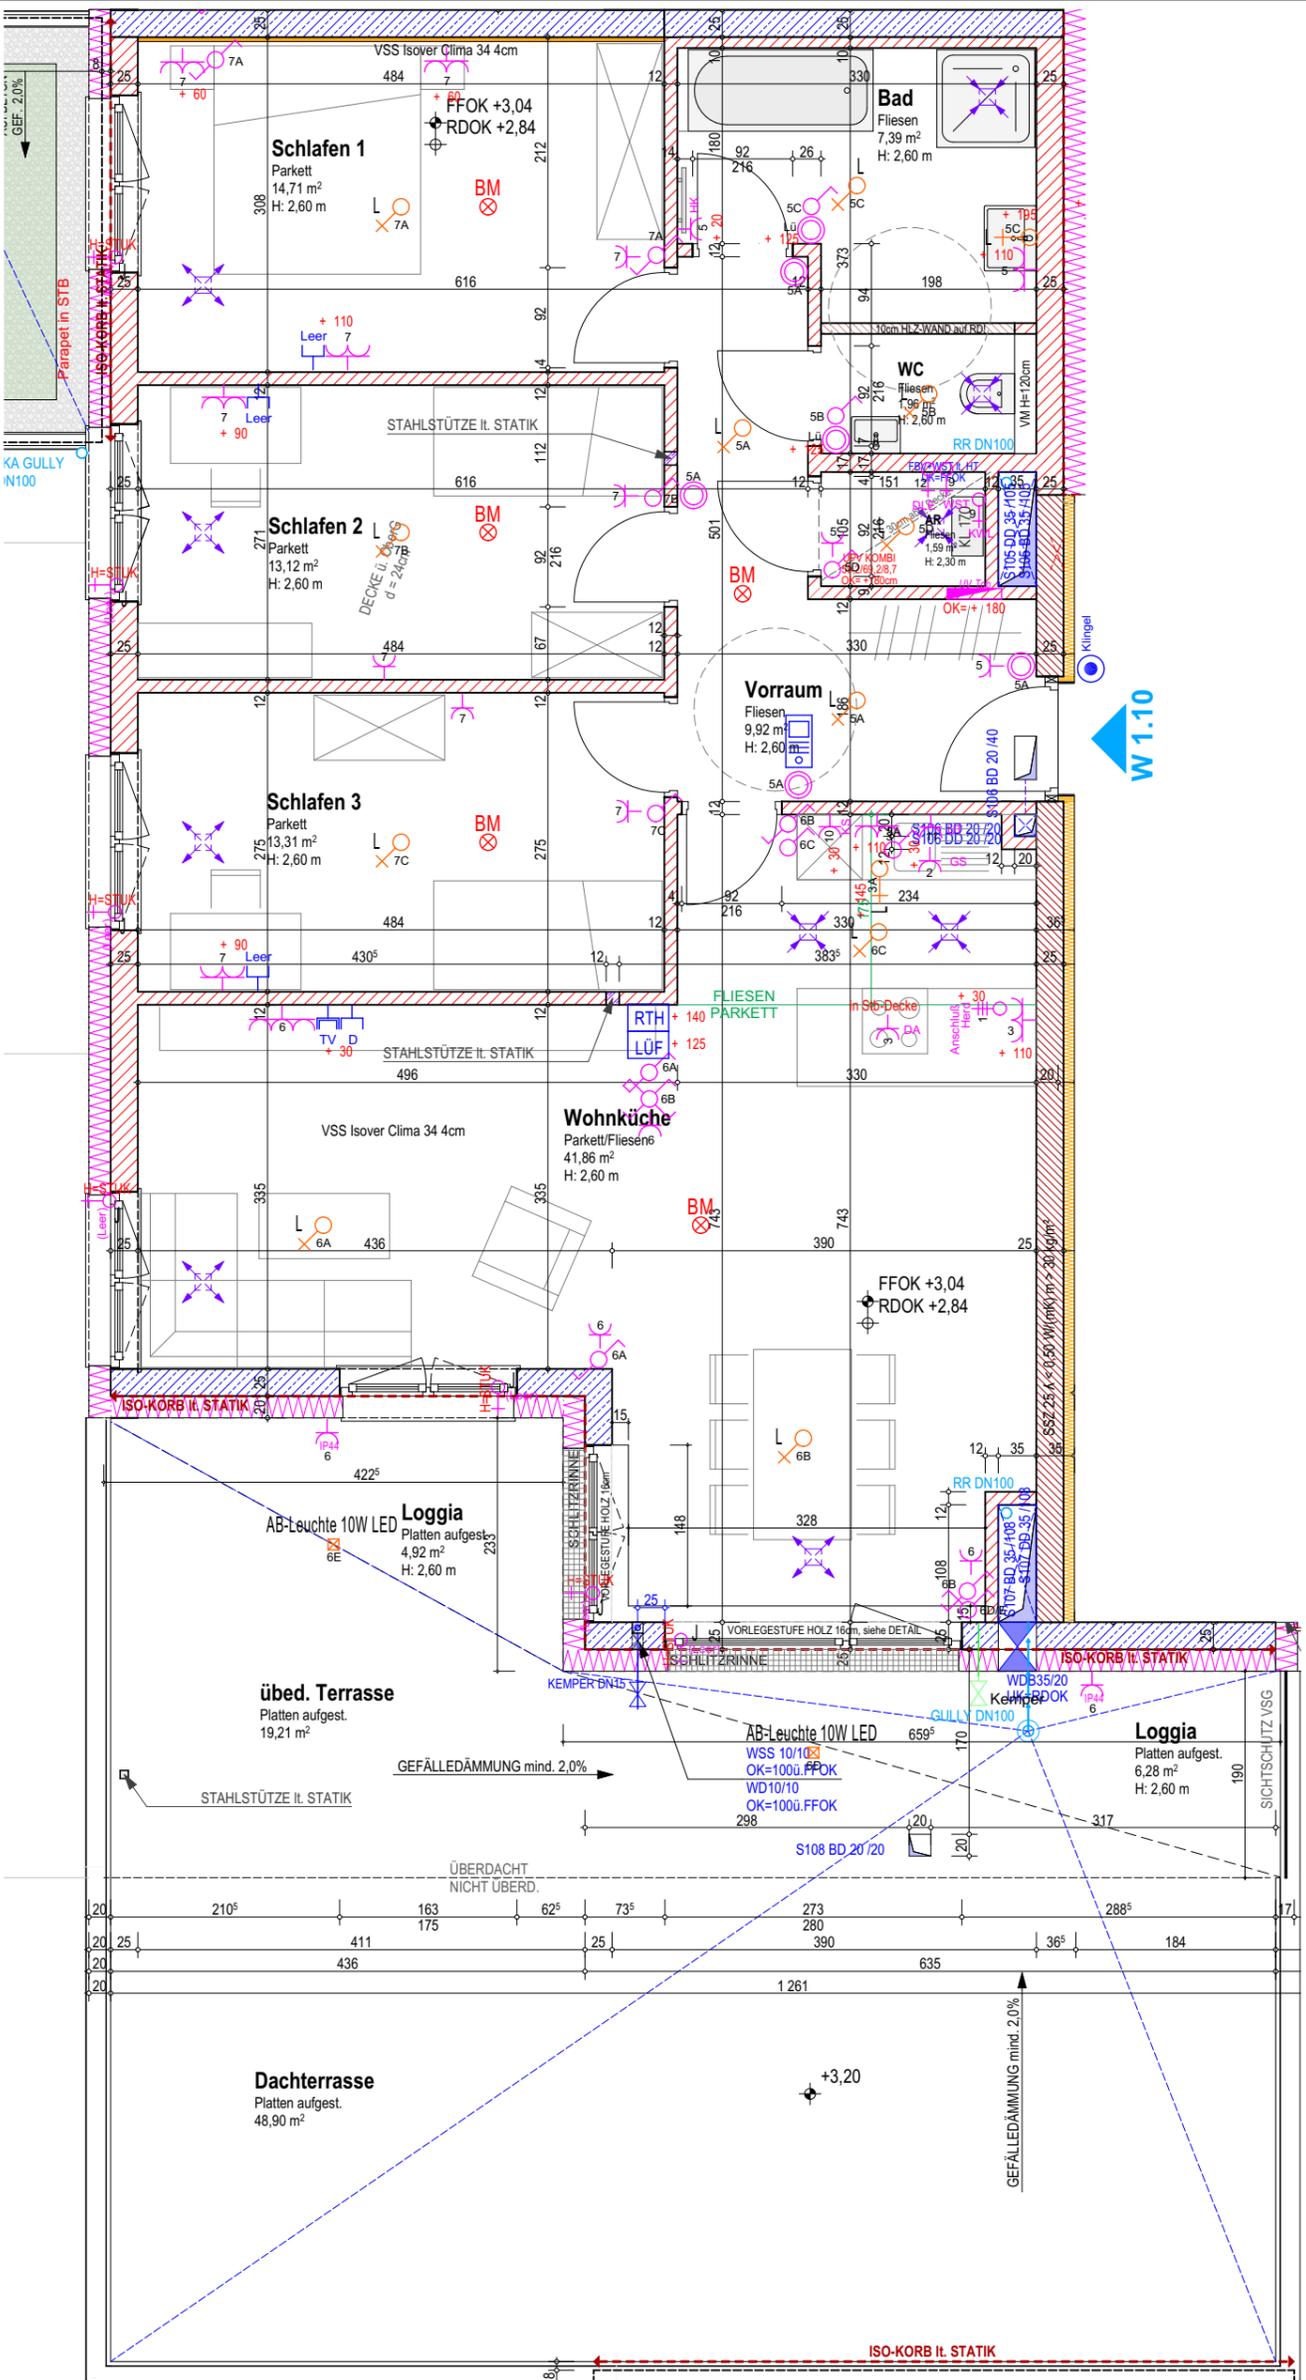

W 1.10

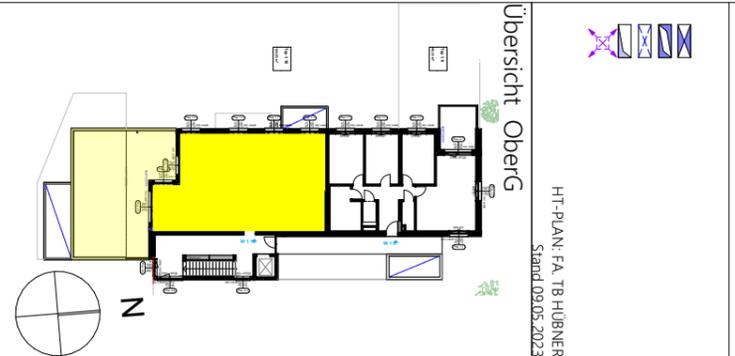

HT-PLAN: FA, TB HÜBNER
Stand 09.05.2023

ELEKTROPLAN: FA, ROOMBUS
Stand 09.05.2023

Top 1.10

AR	1,59
Bad	7,39
Schlafen 1	14,71
Schlafen 2	13,12
Schlafen 3	13,31
Vorräum	9,92
WC	1,96
Wohnküche	41,86
NFL	103,85 m²
Loggia	11,20 m²
	115,05 m²
überd. Terrasse	19,21 m²
Dachterrasse	48,90 m²
Keller 1.10	14,04 m²
PKW Stellplatz Tgr. 1/1/1, 1/2 2 Stück	

Datum _____ Bauträger _____ Kunde _____

