



[illegible]


SCHNITT B-B

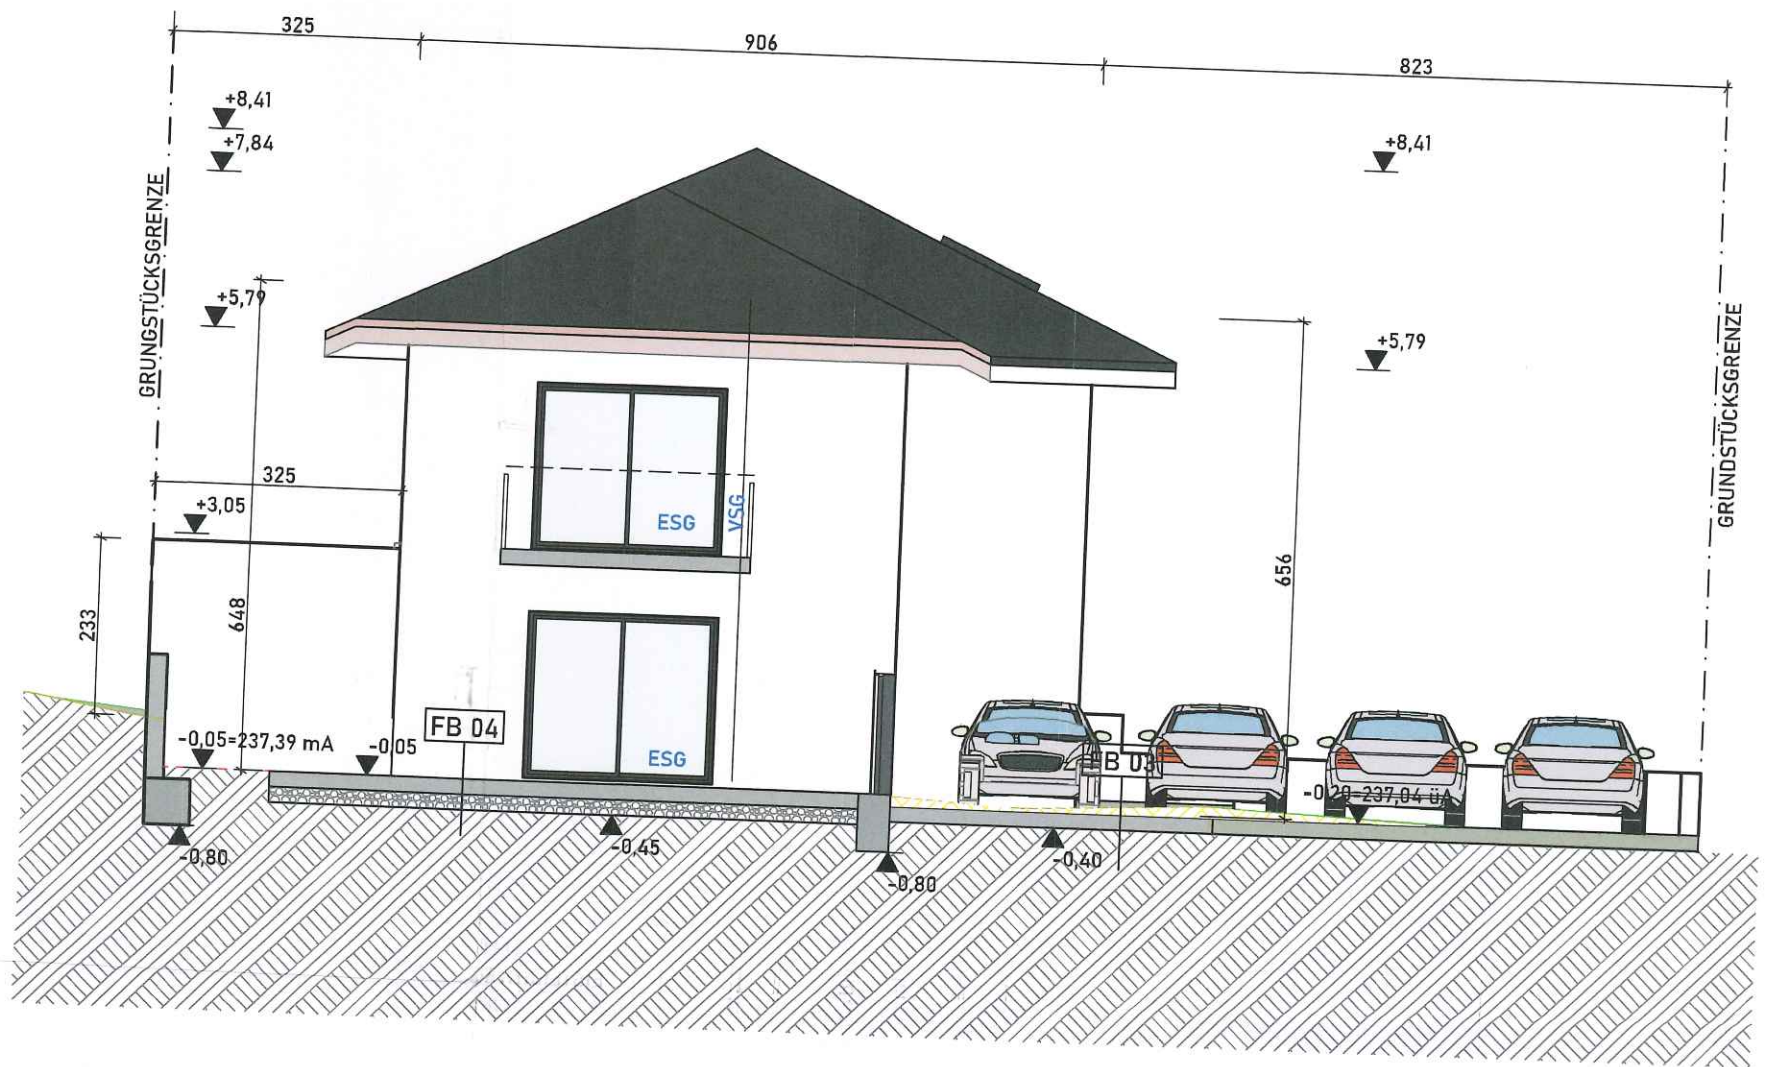


OST ANSICHT

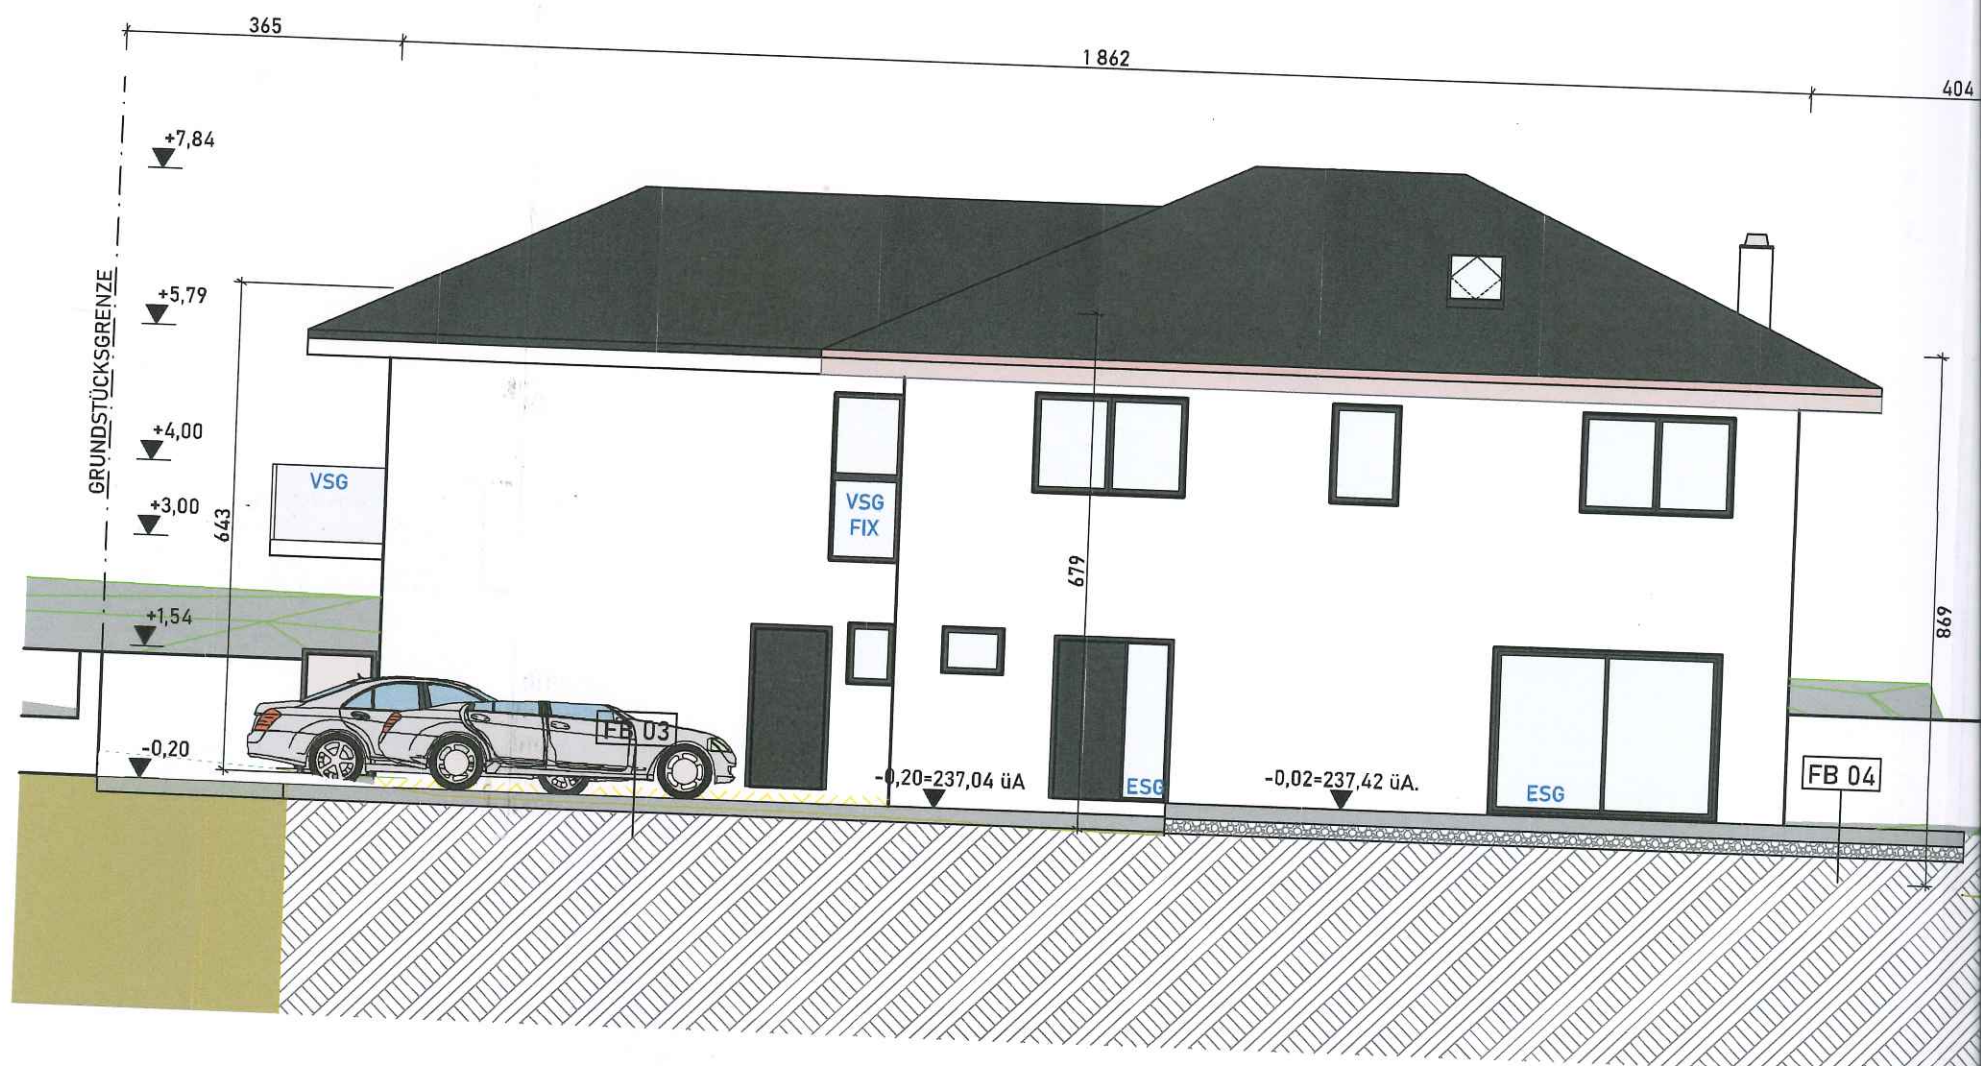


NORD ANSICHT

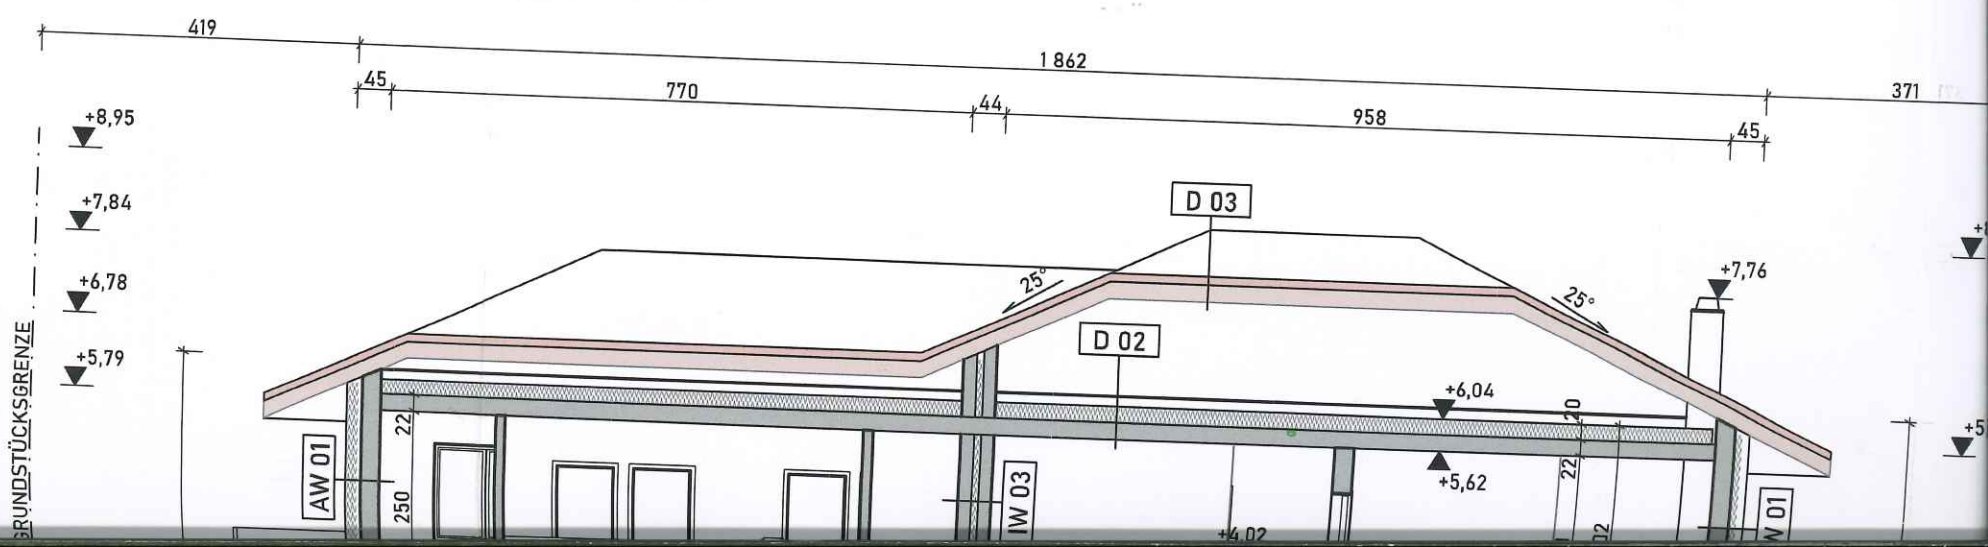

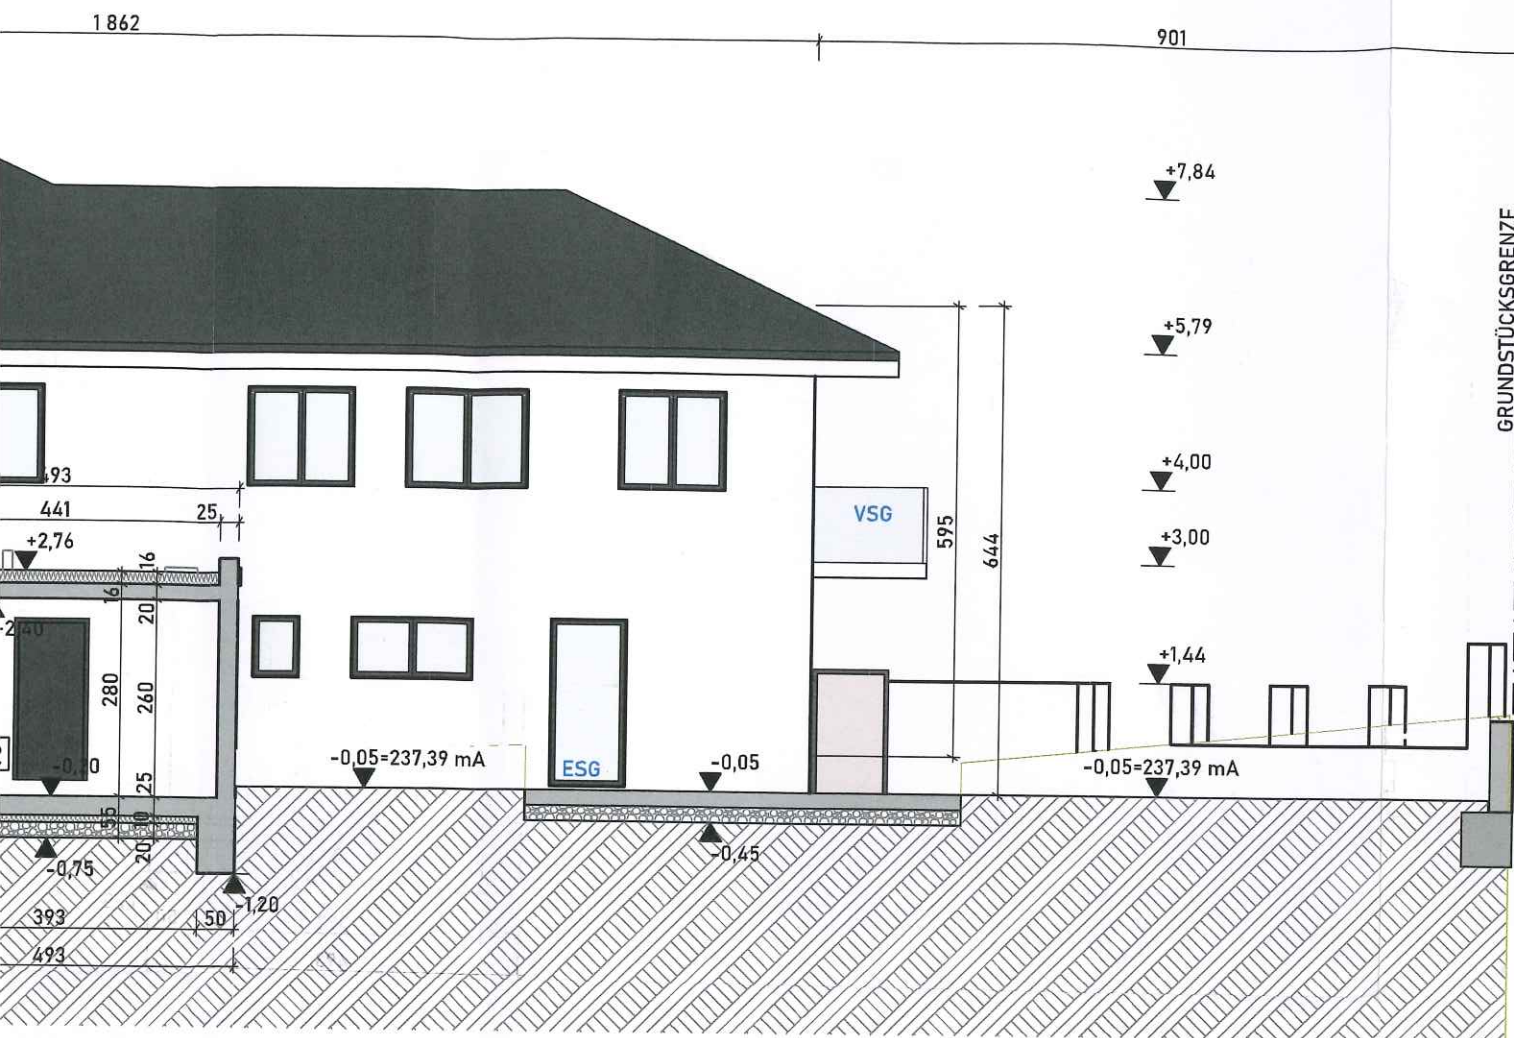

ANSICHT

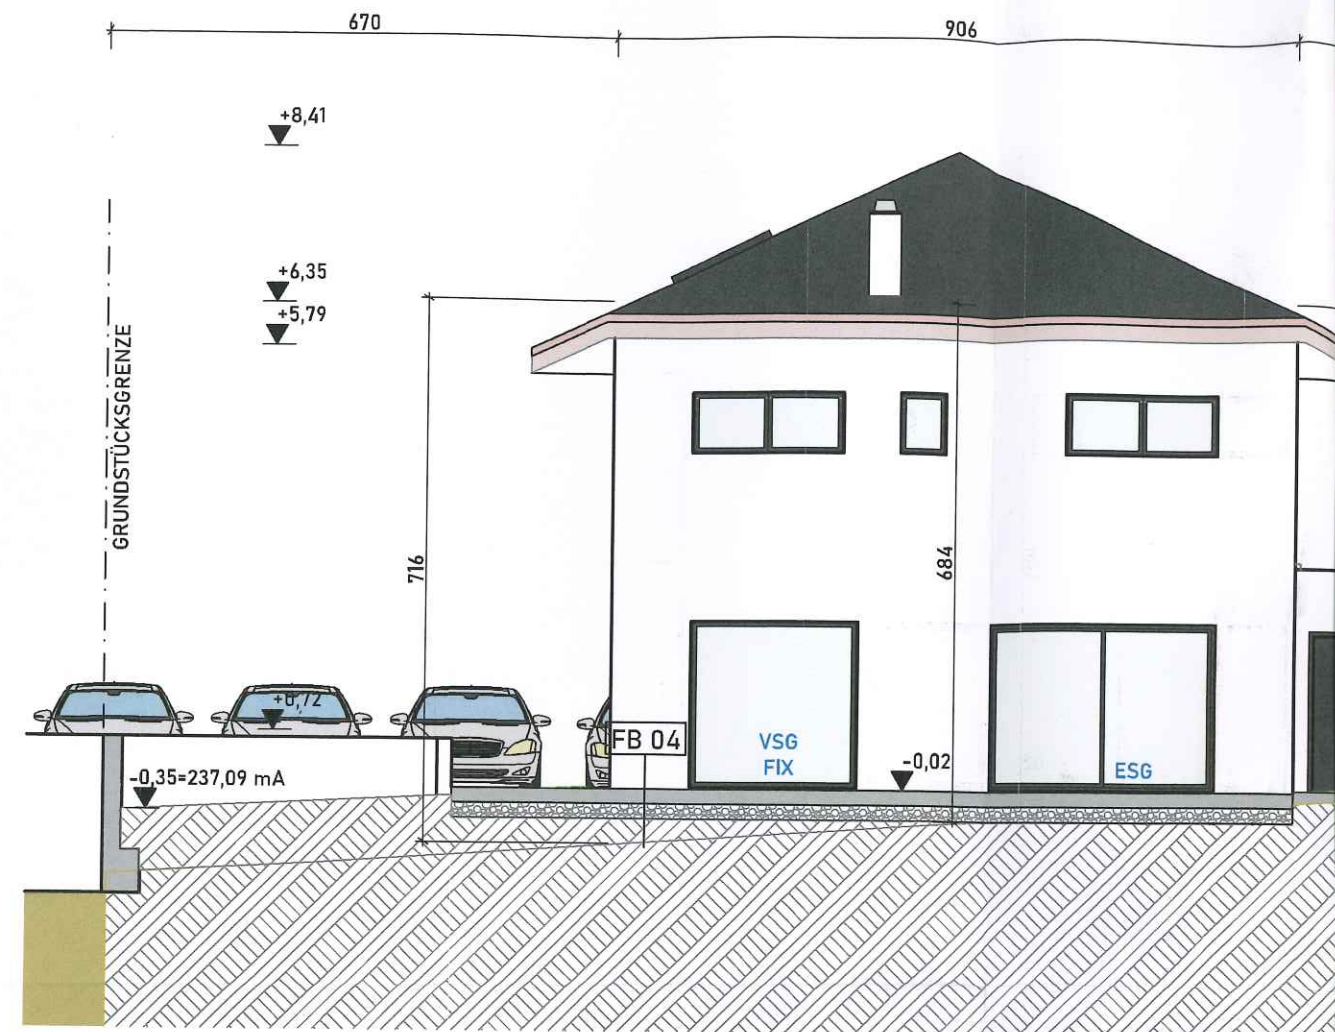

WEST ANSICHT

