



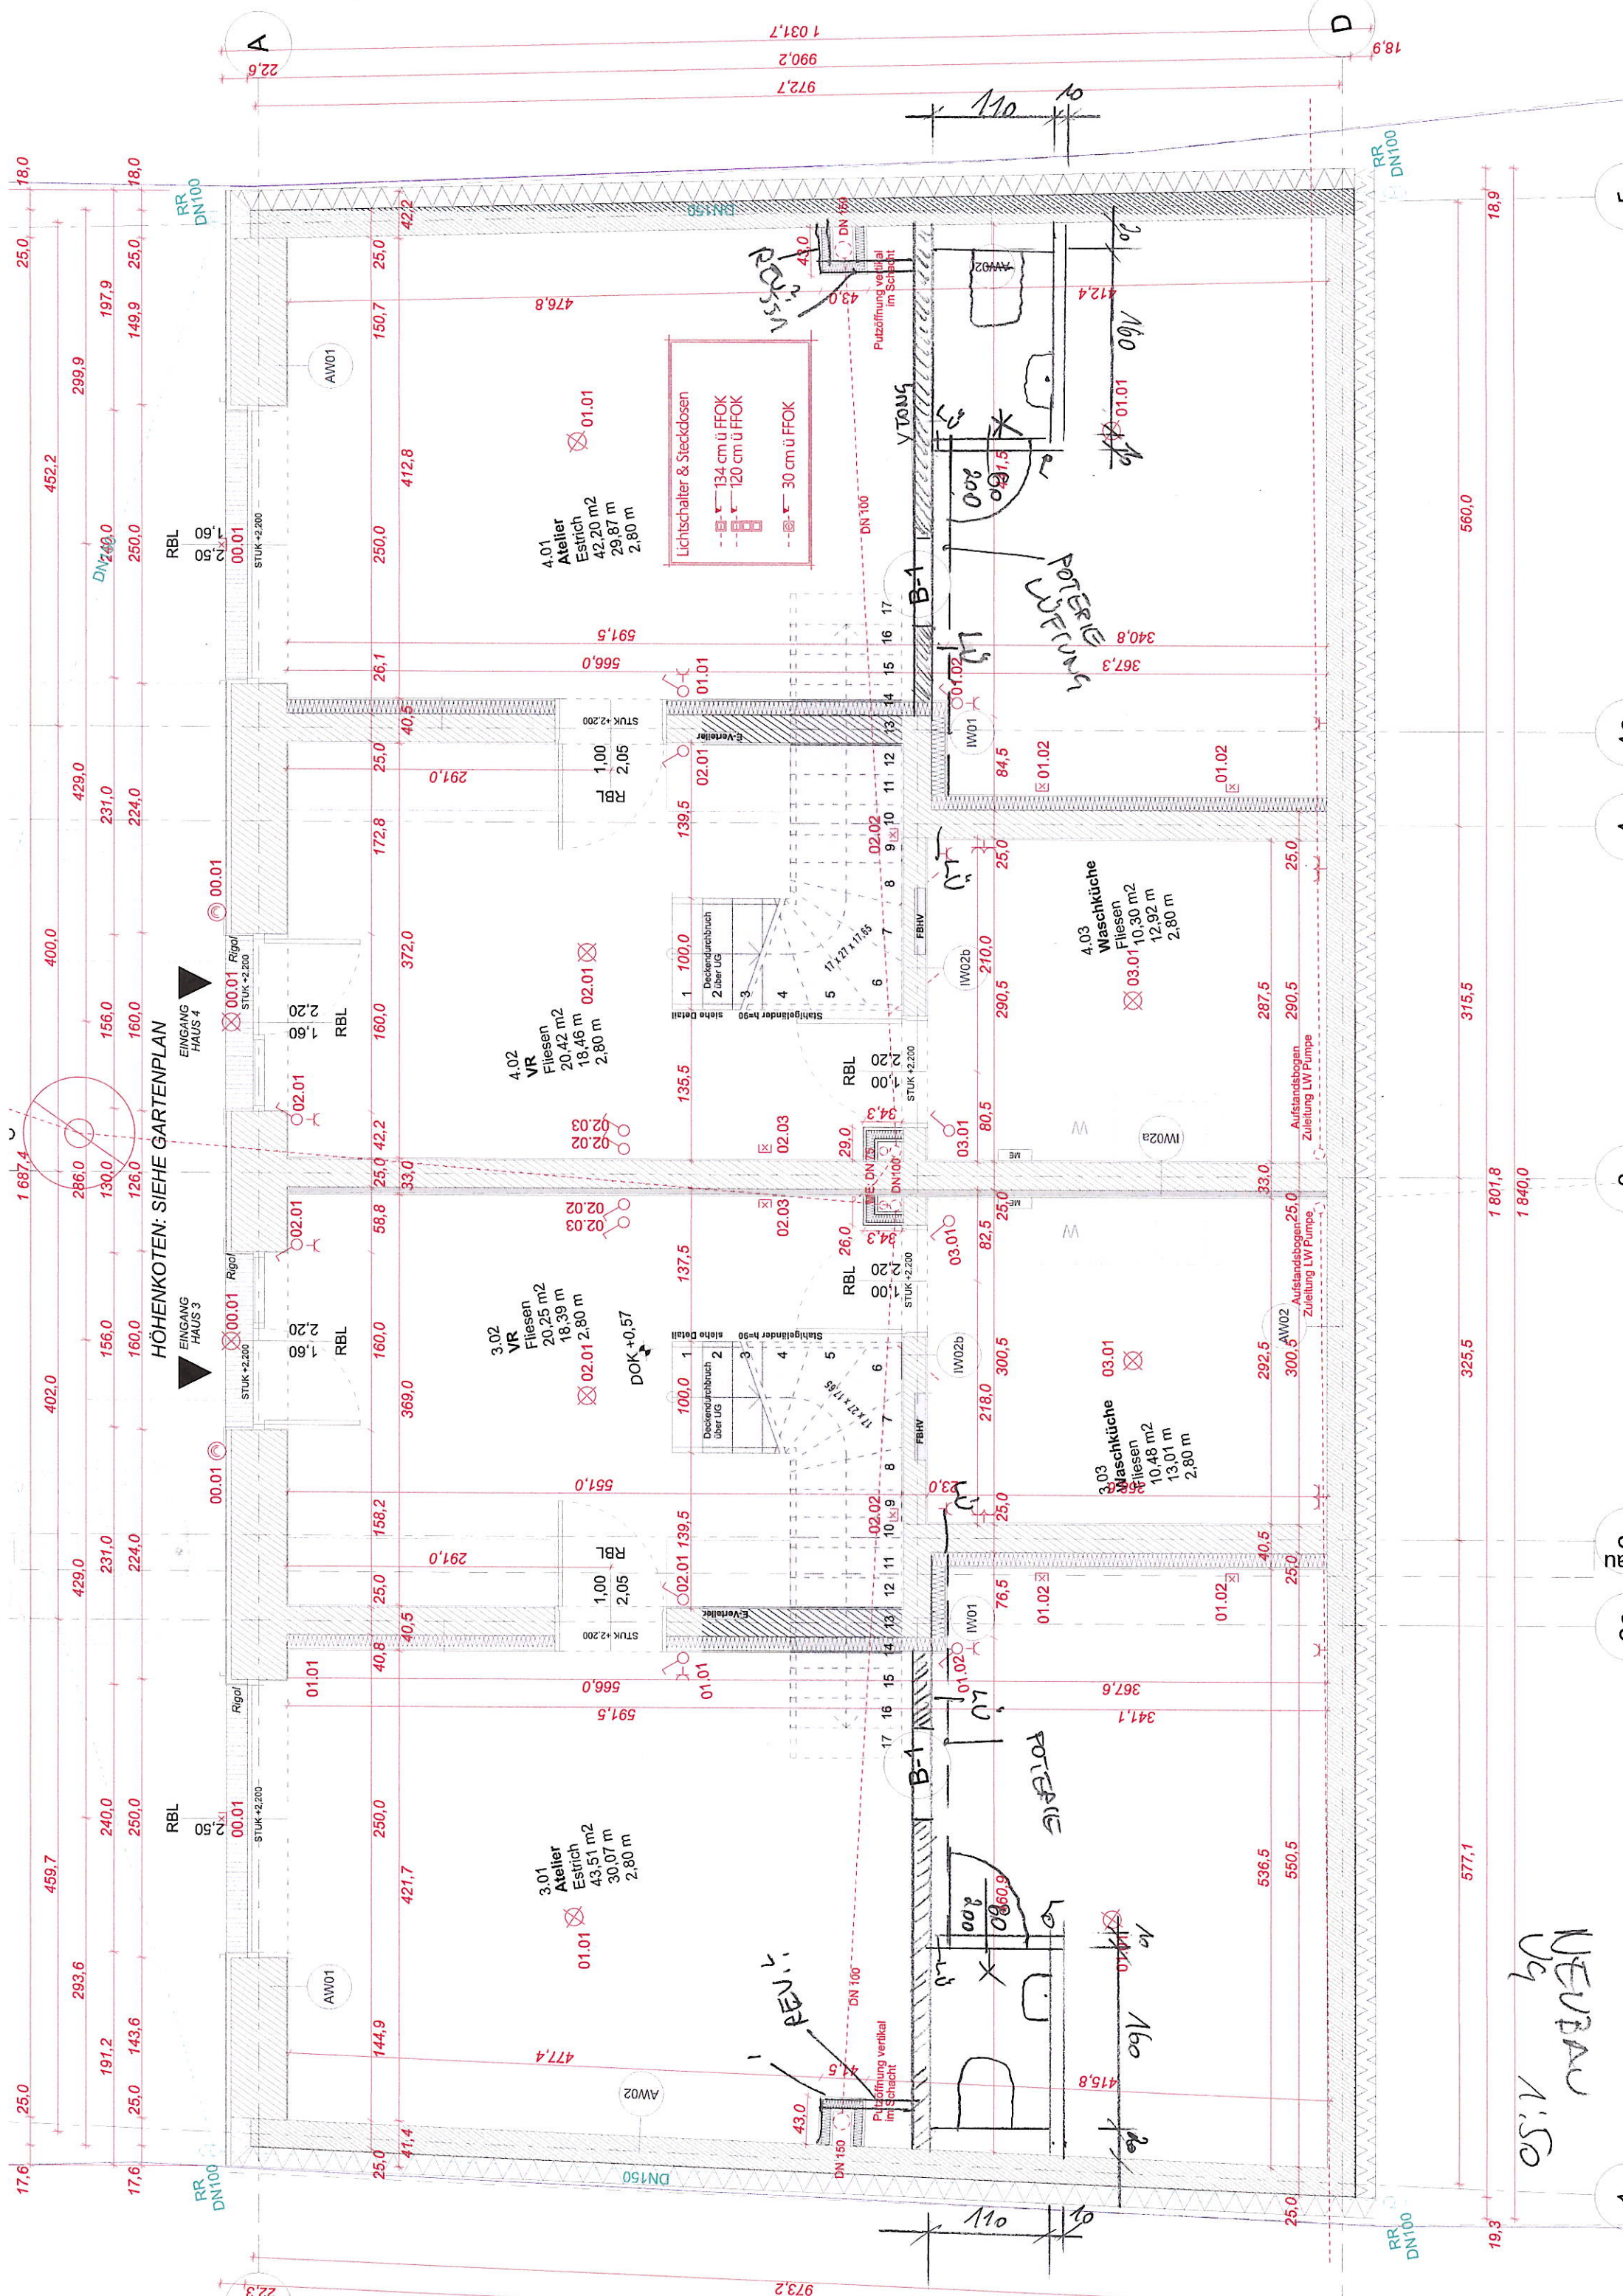


HÖHENKOTEN: SIEHE GARTENPLAN


EINGANG HAUS 3


EINGANG HAUS 4

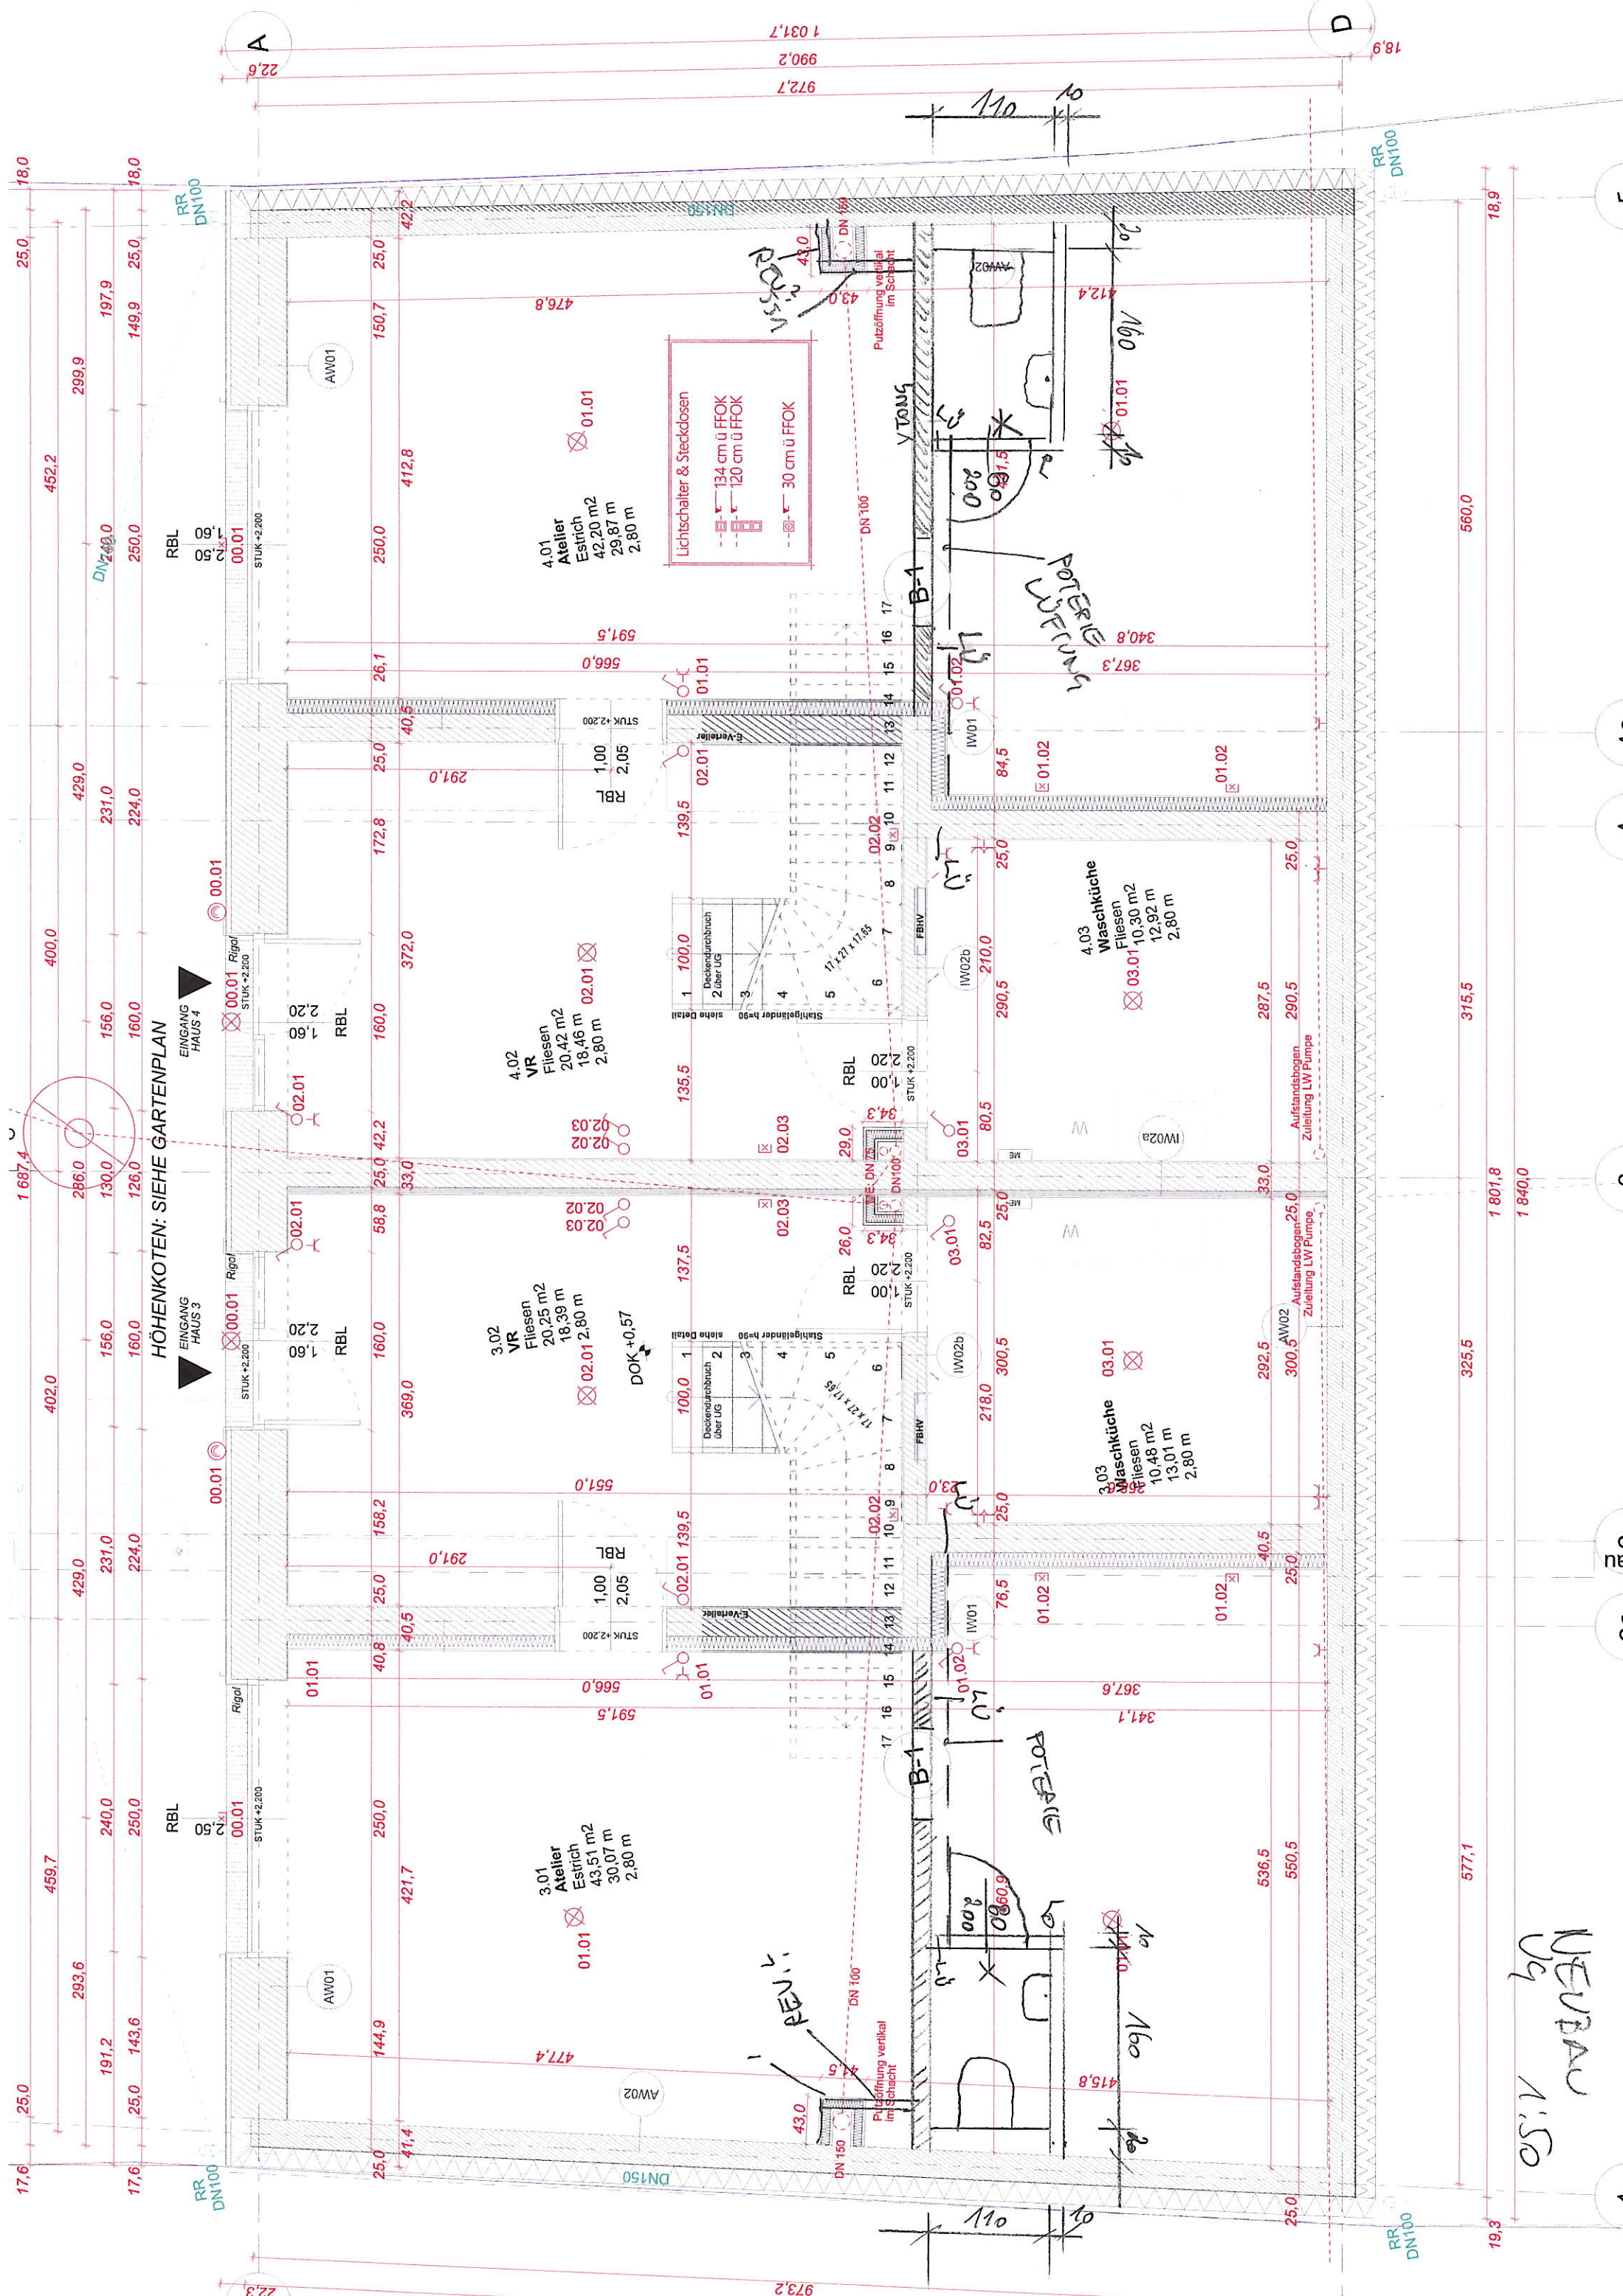

NEUEBAU
Ug 1:50

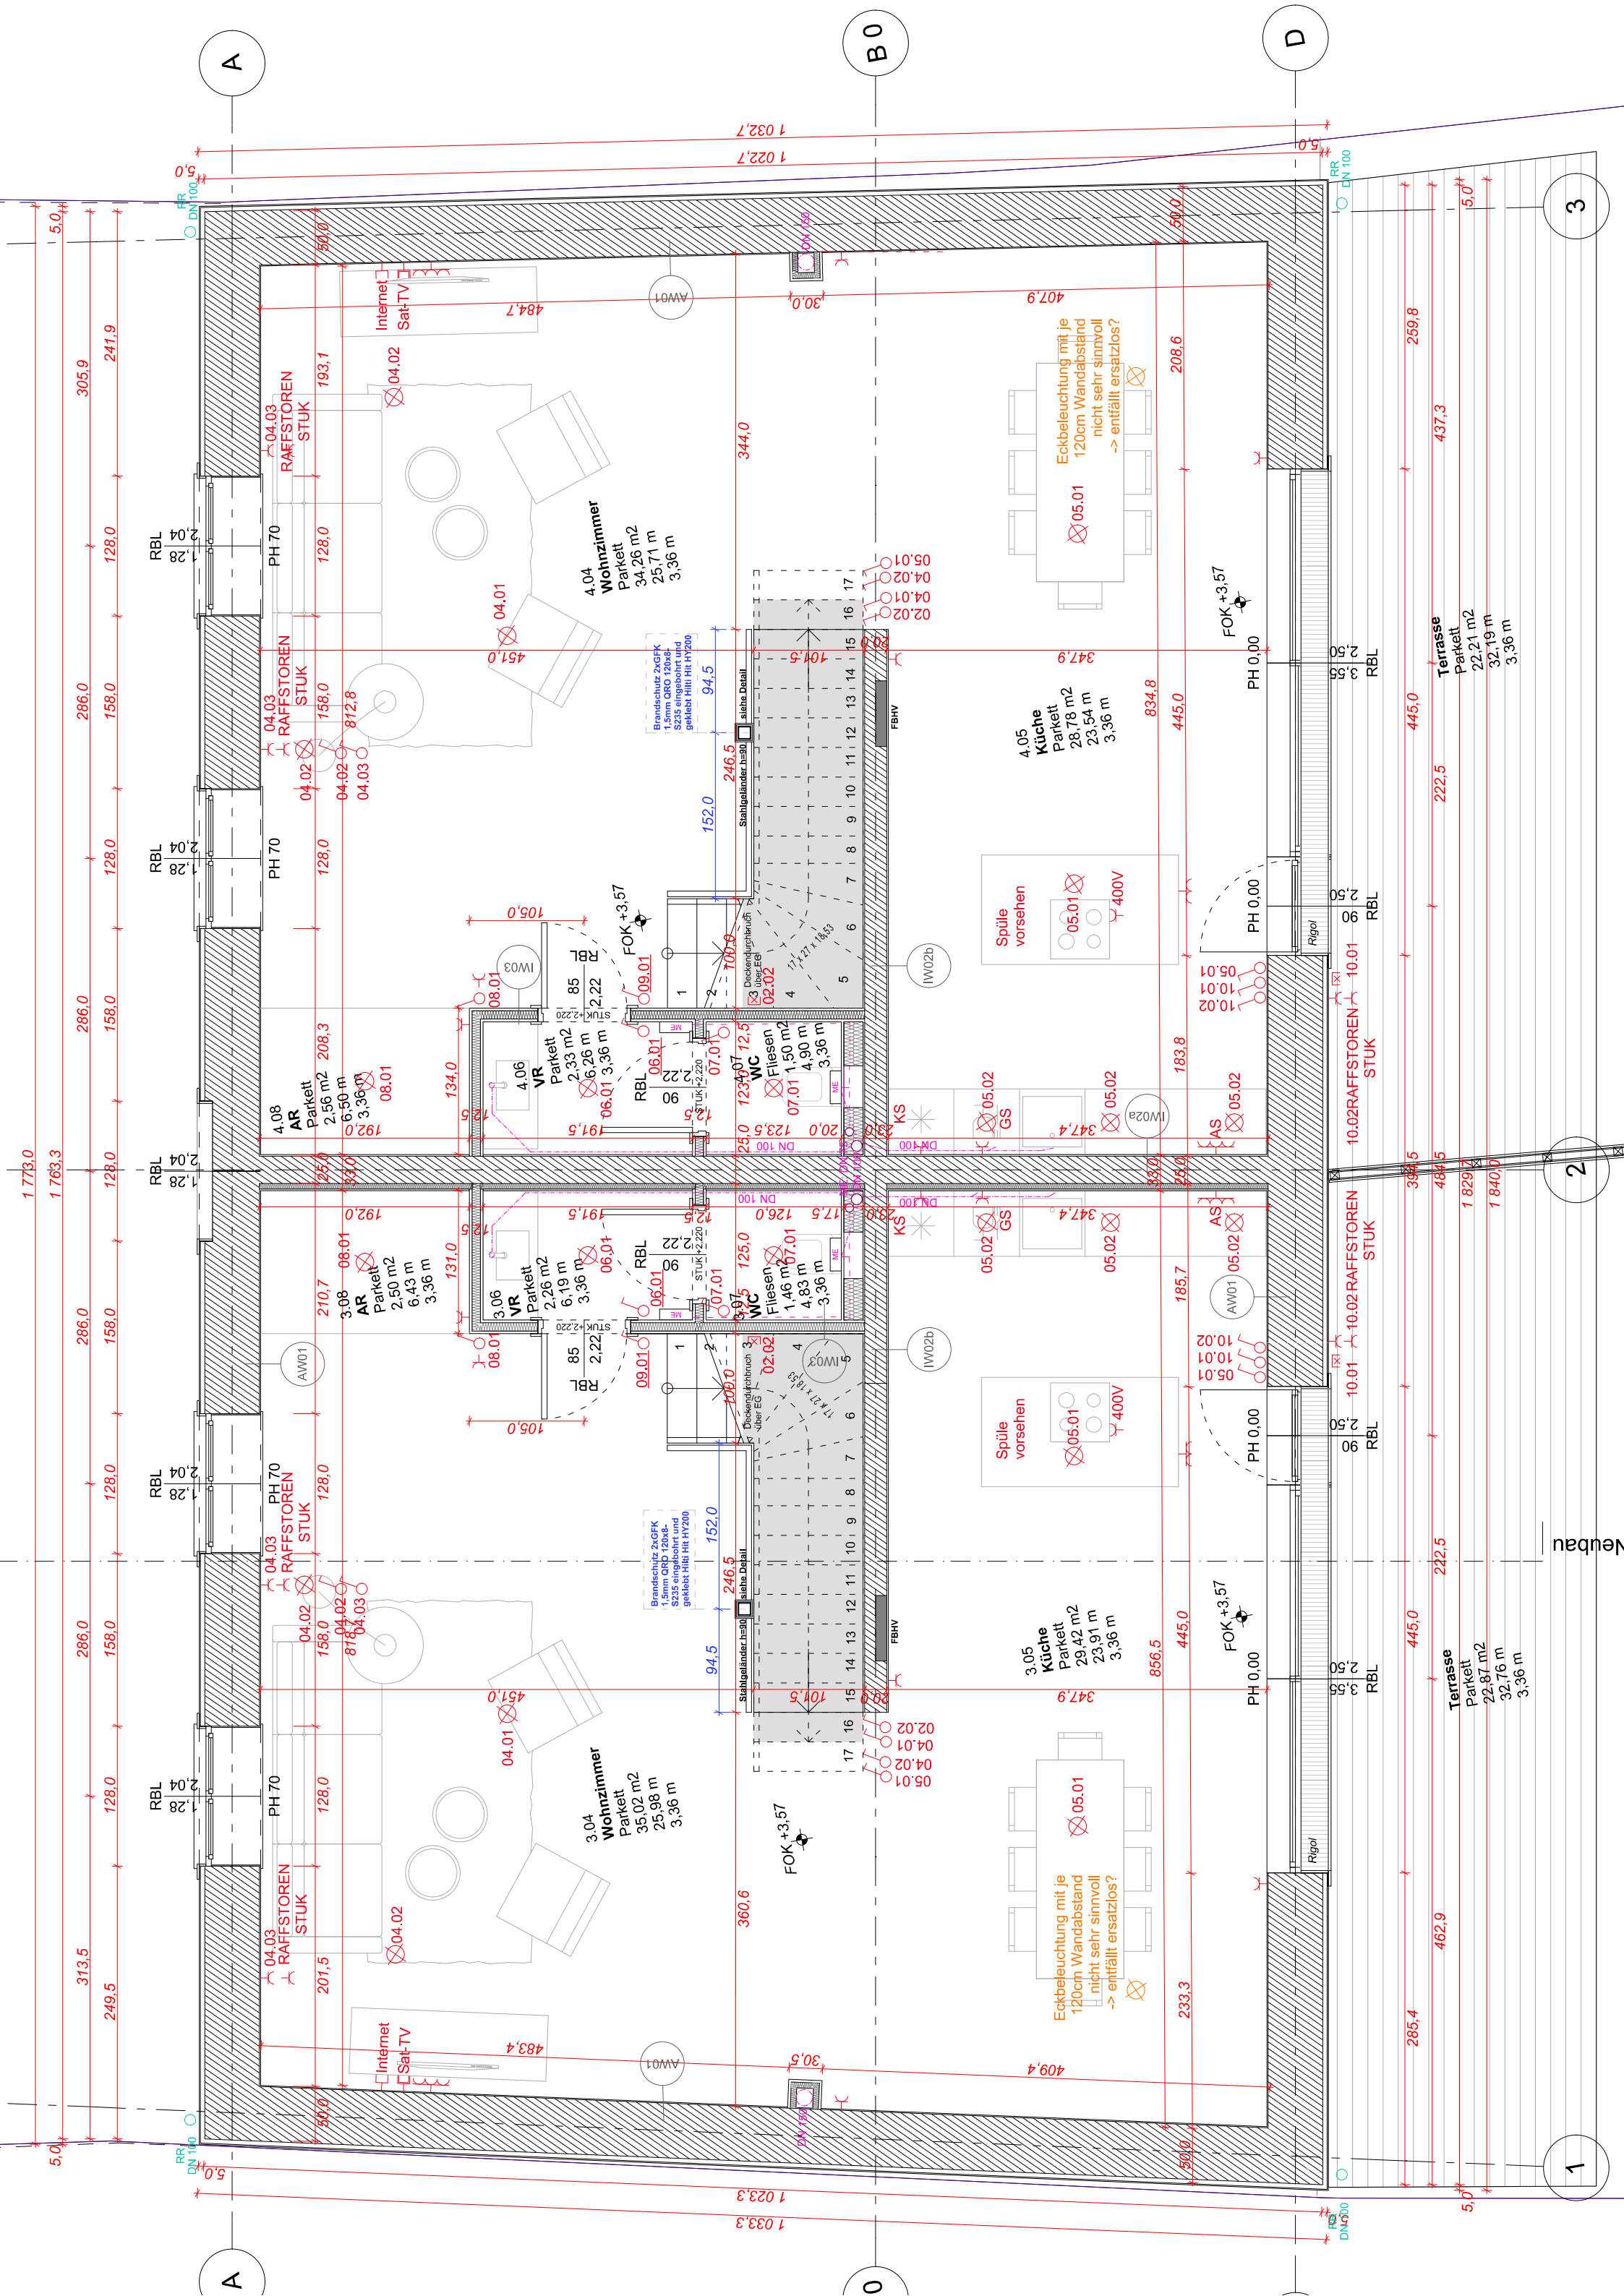

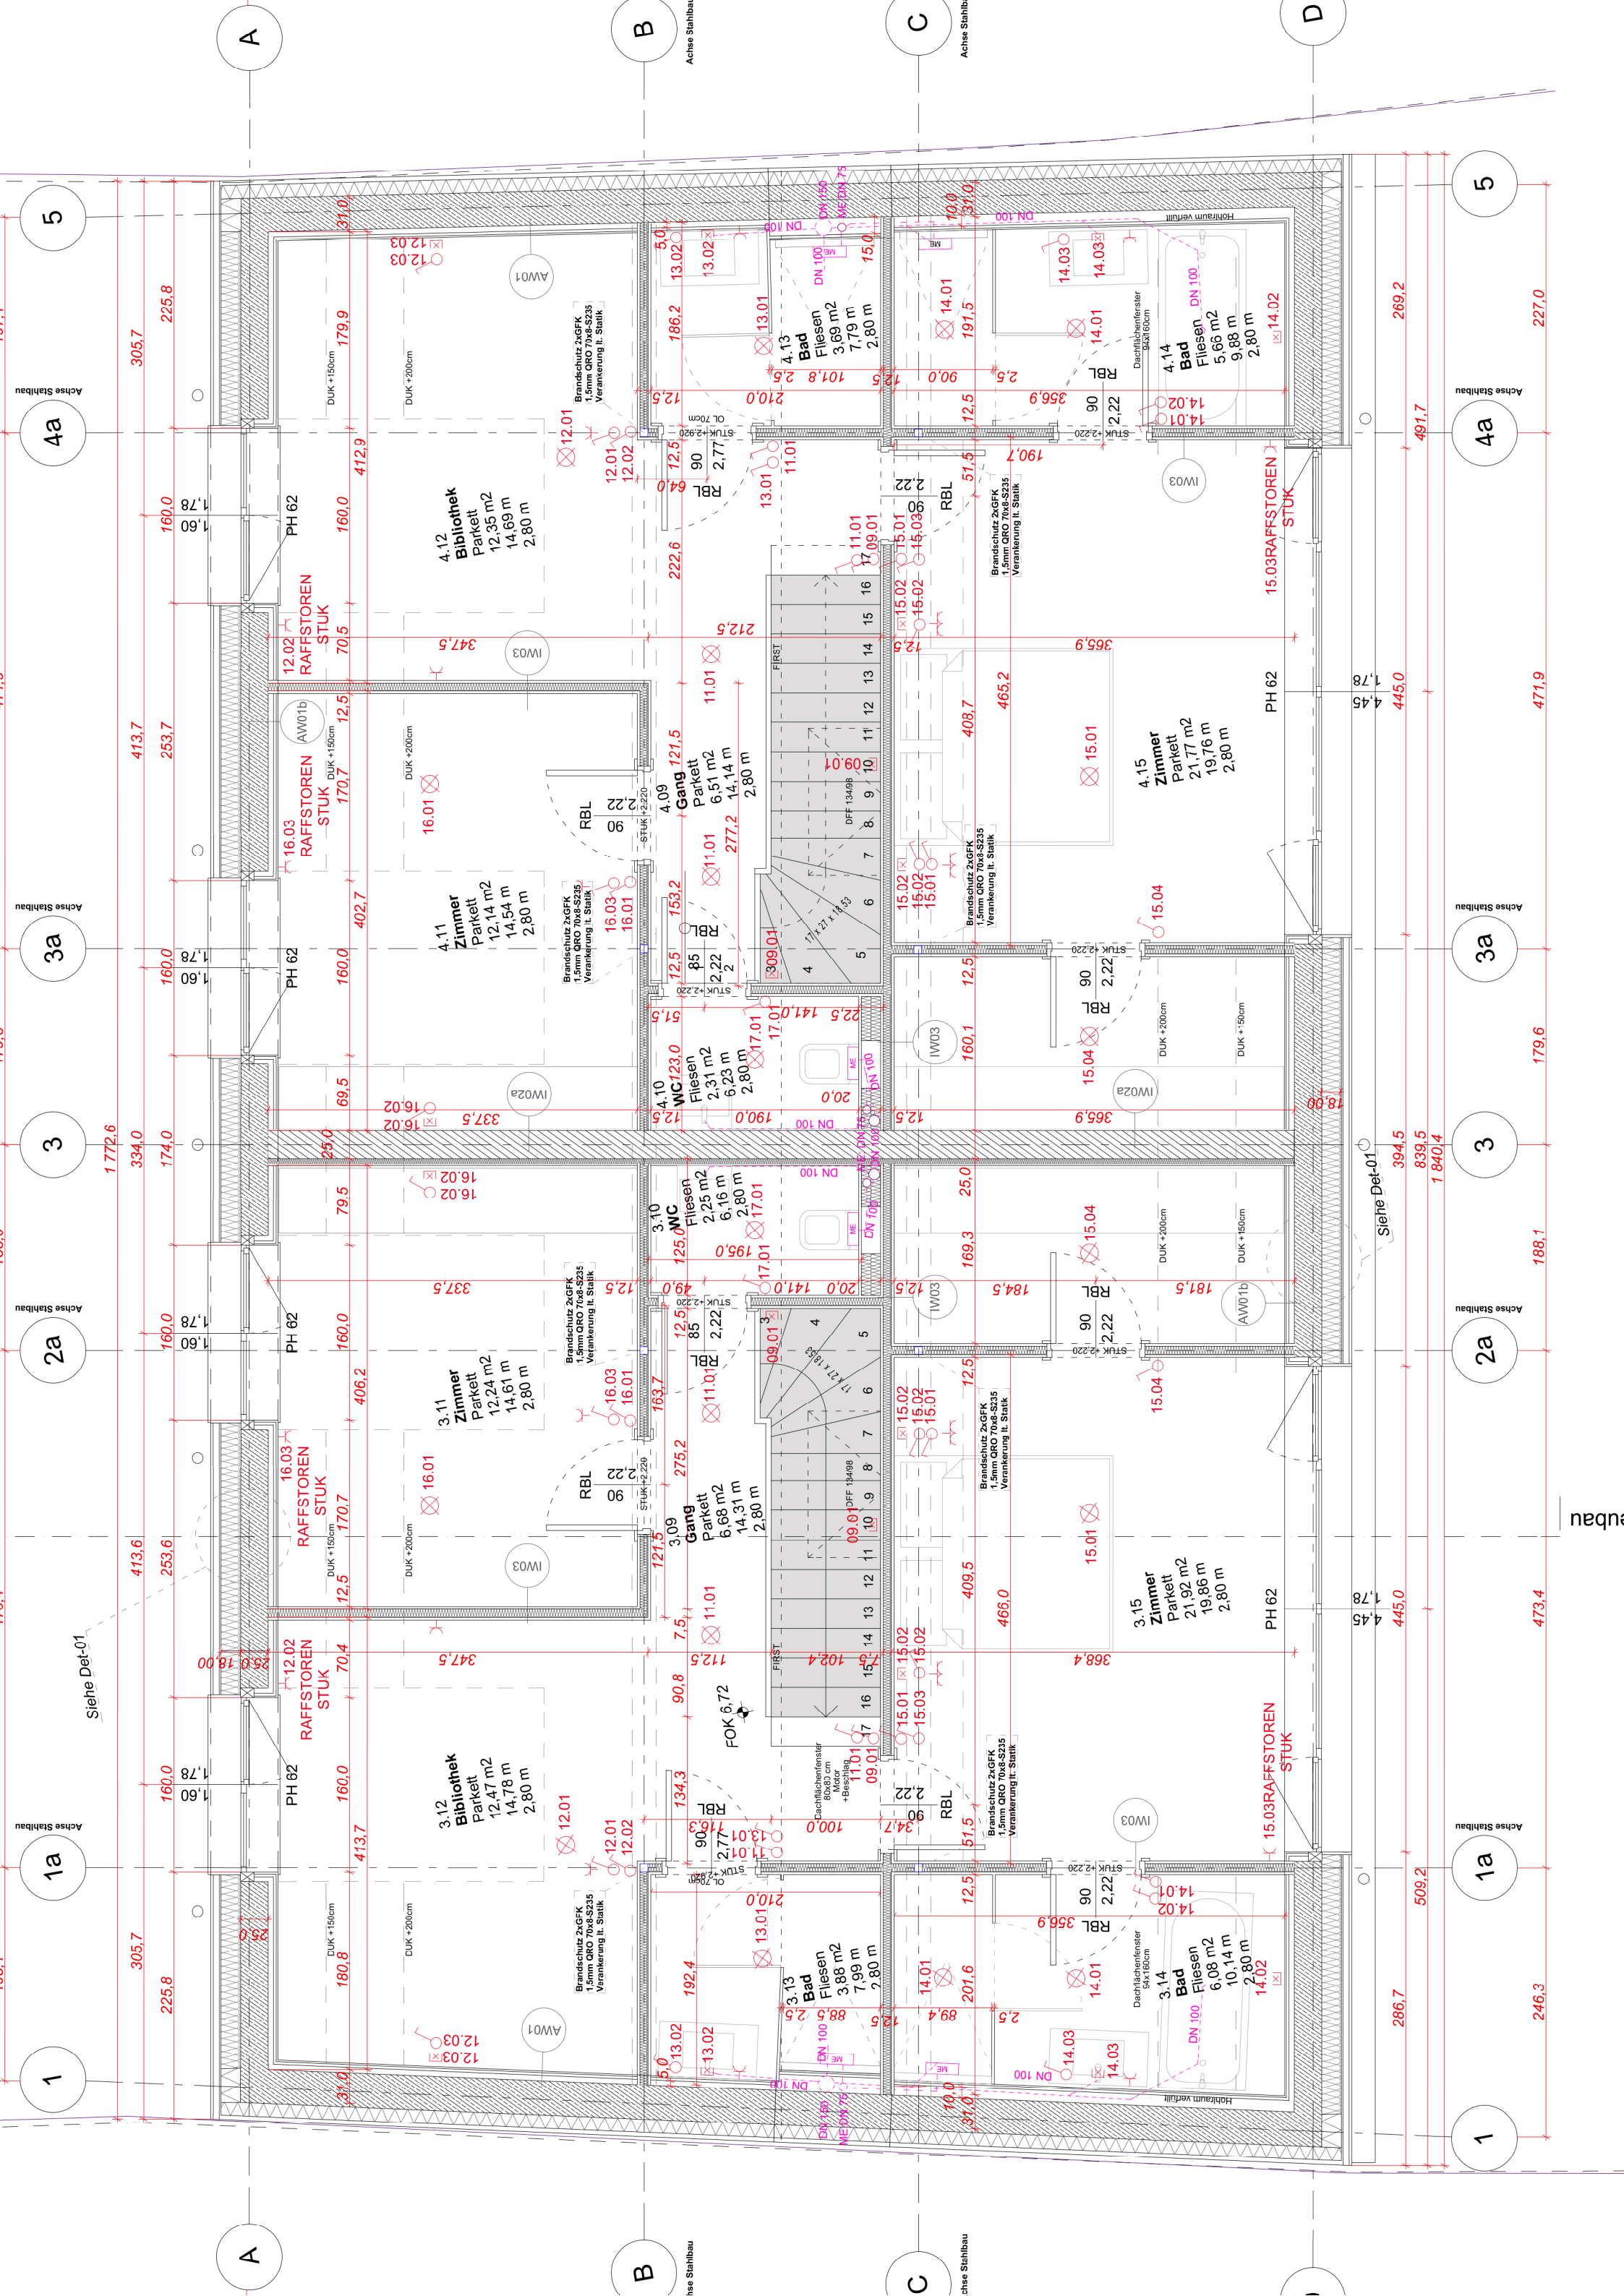

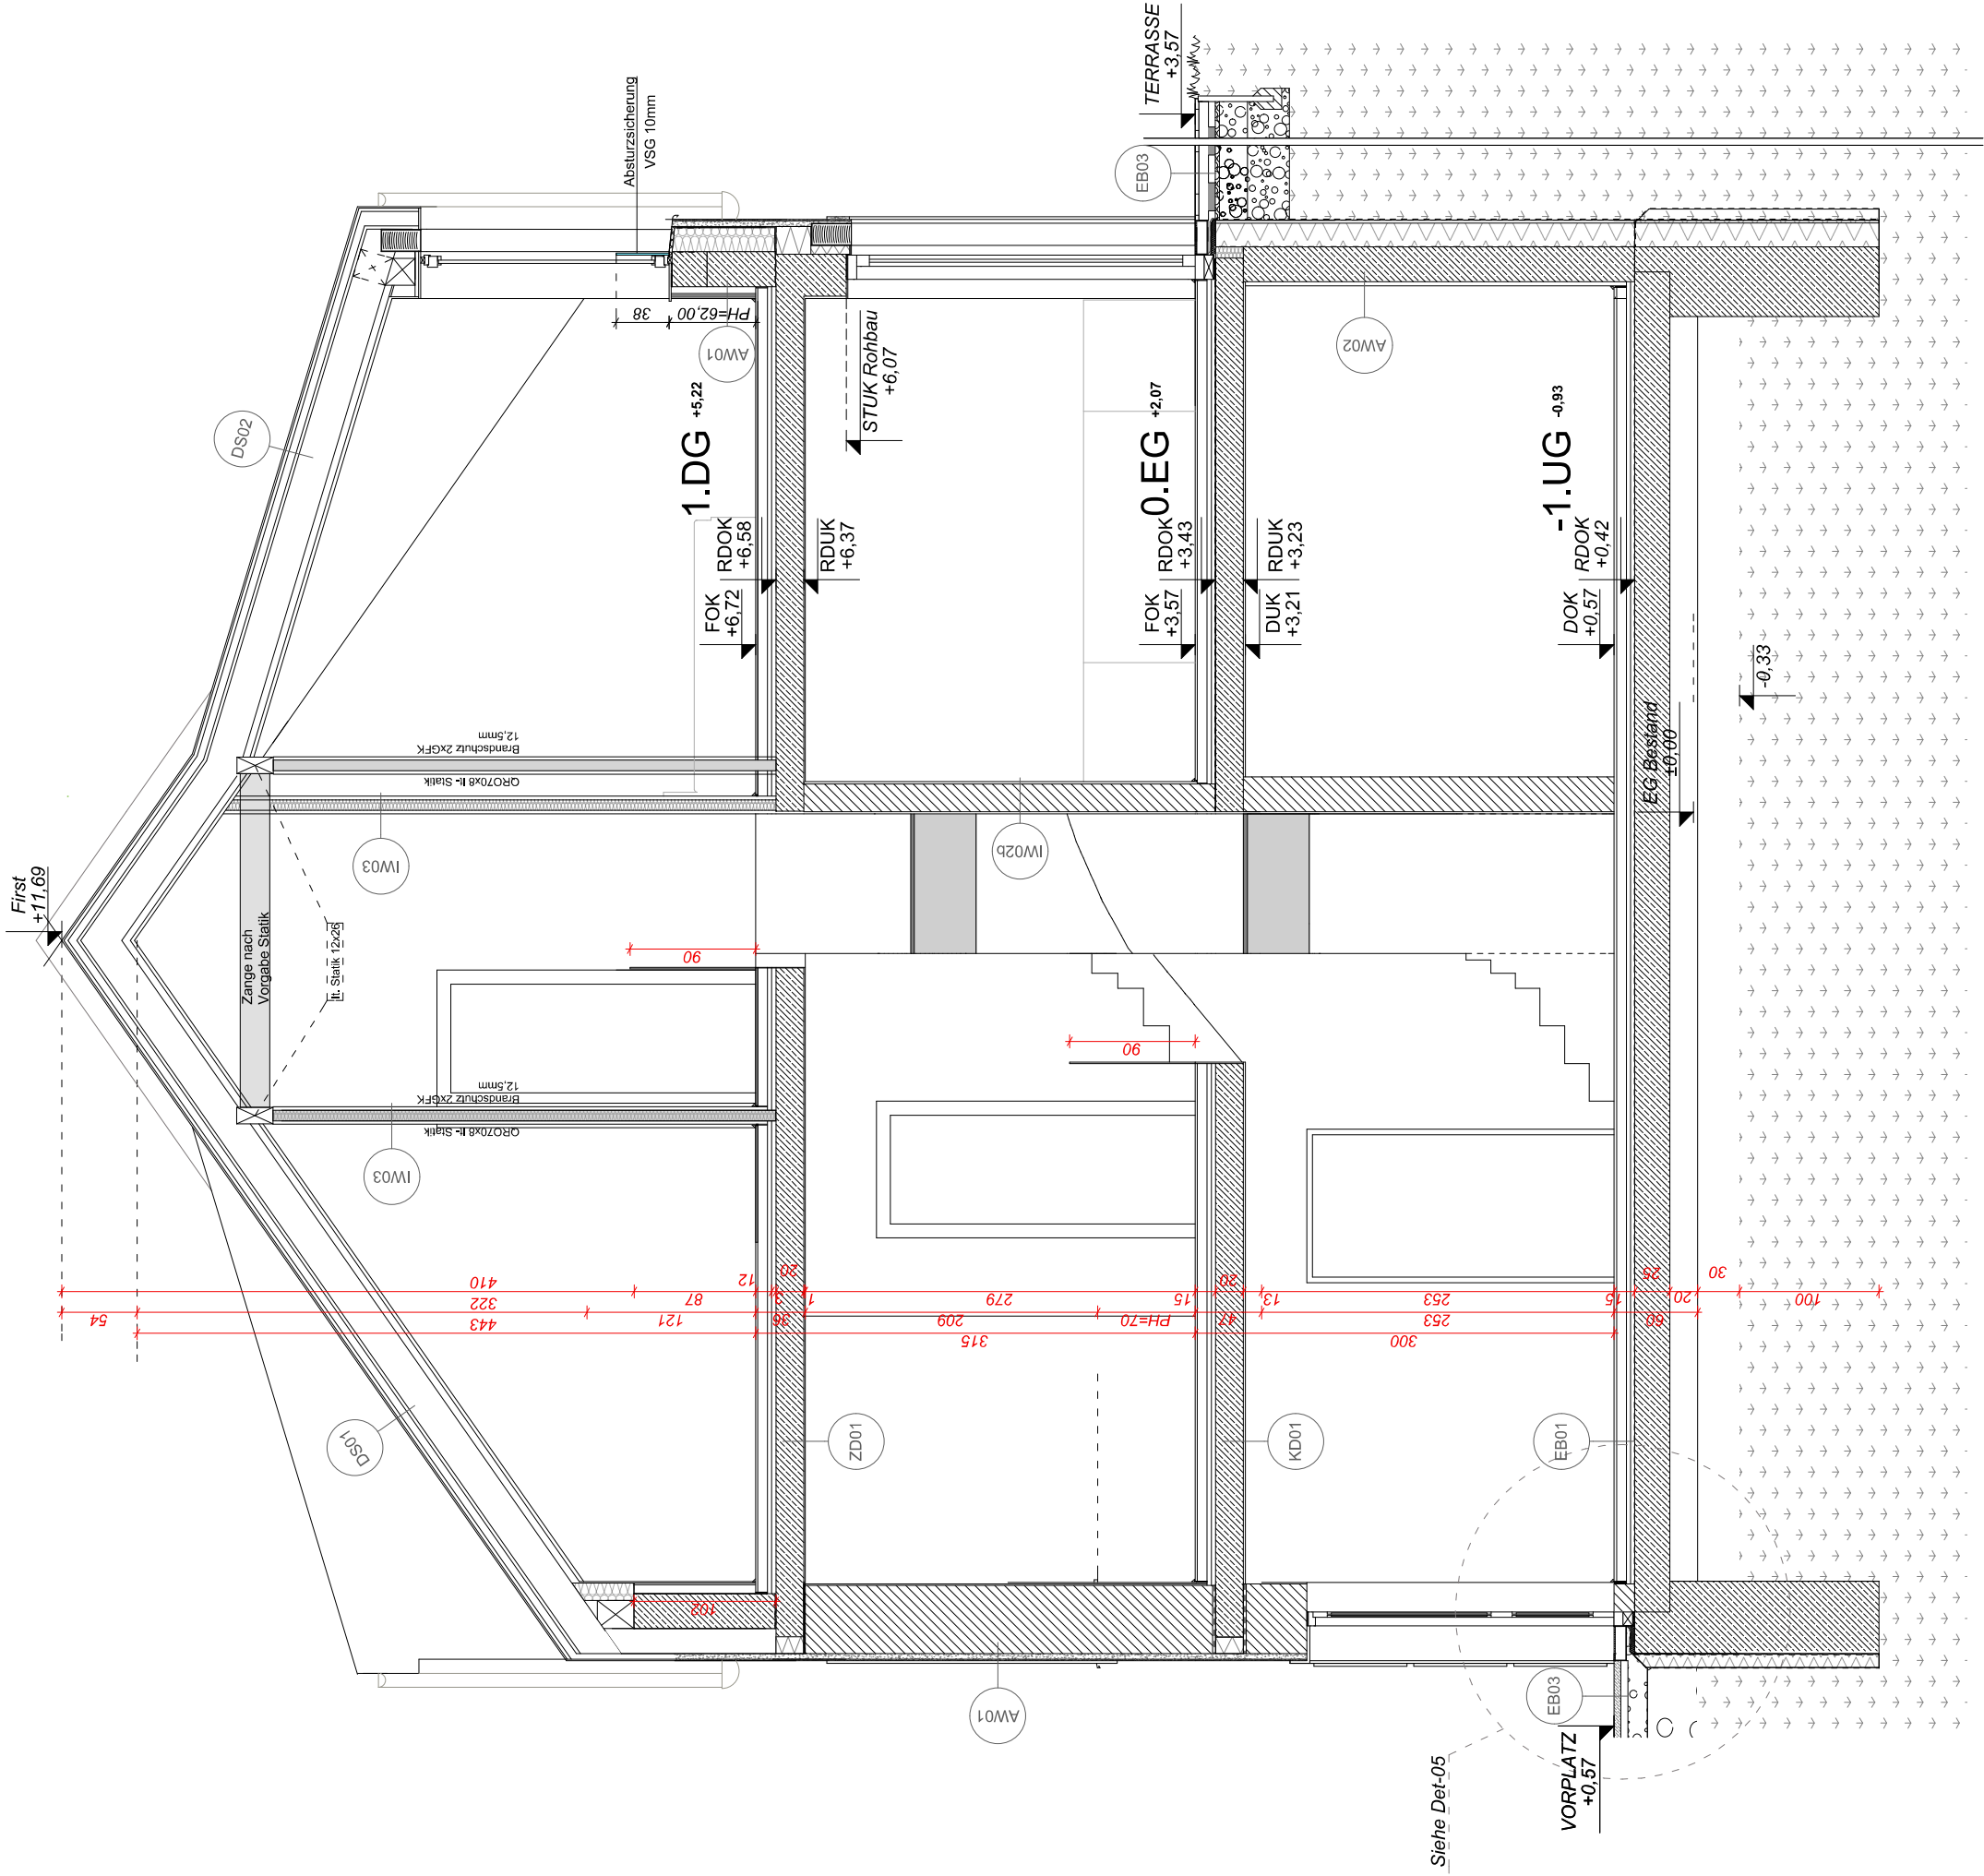

SCHNITT NEUBAU

Neubau