
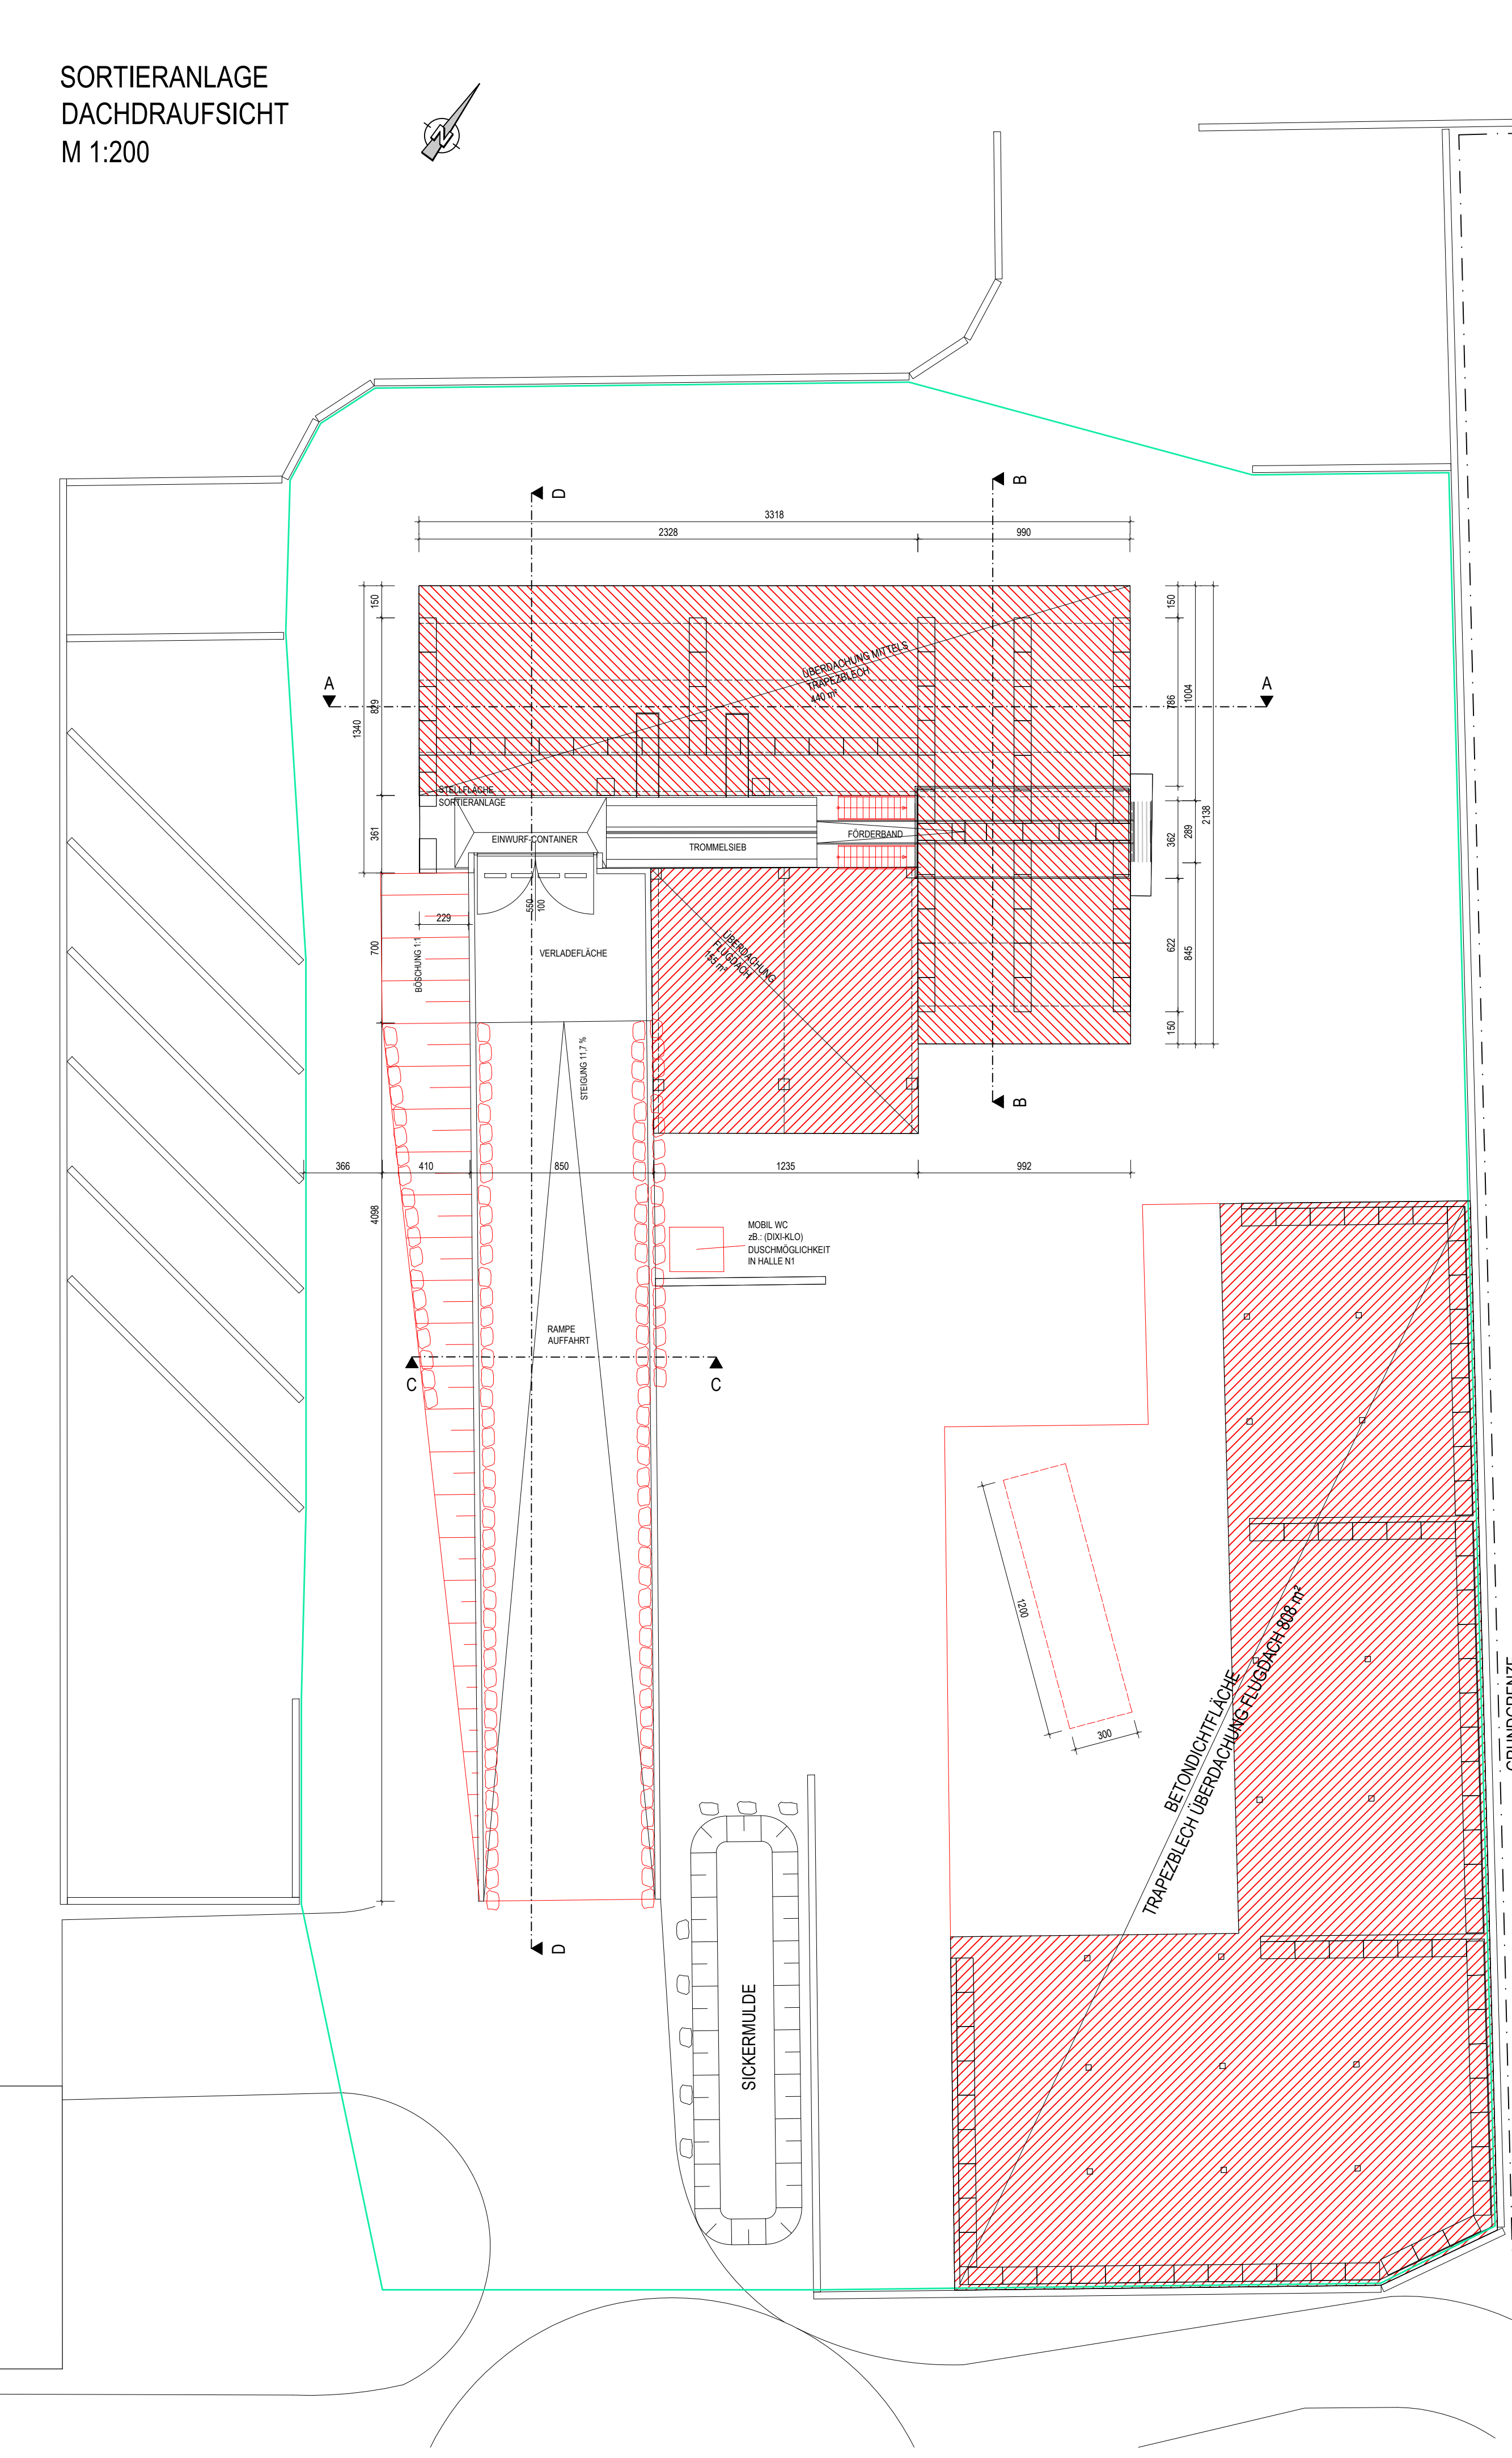
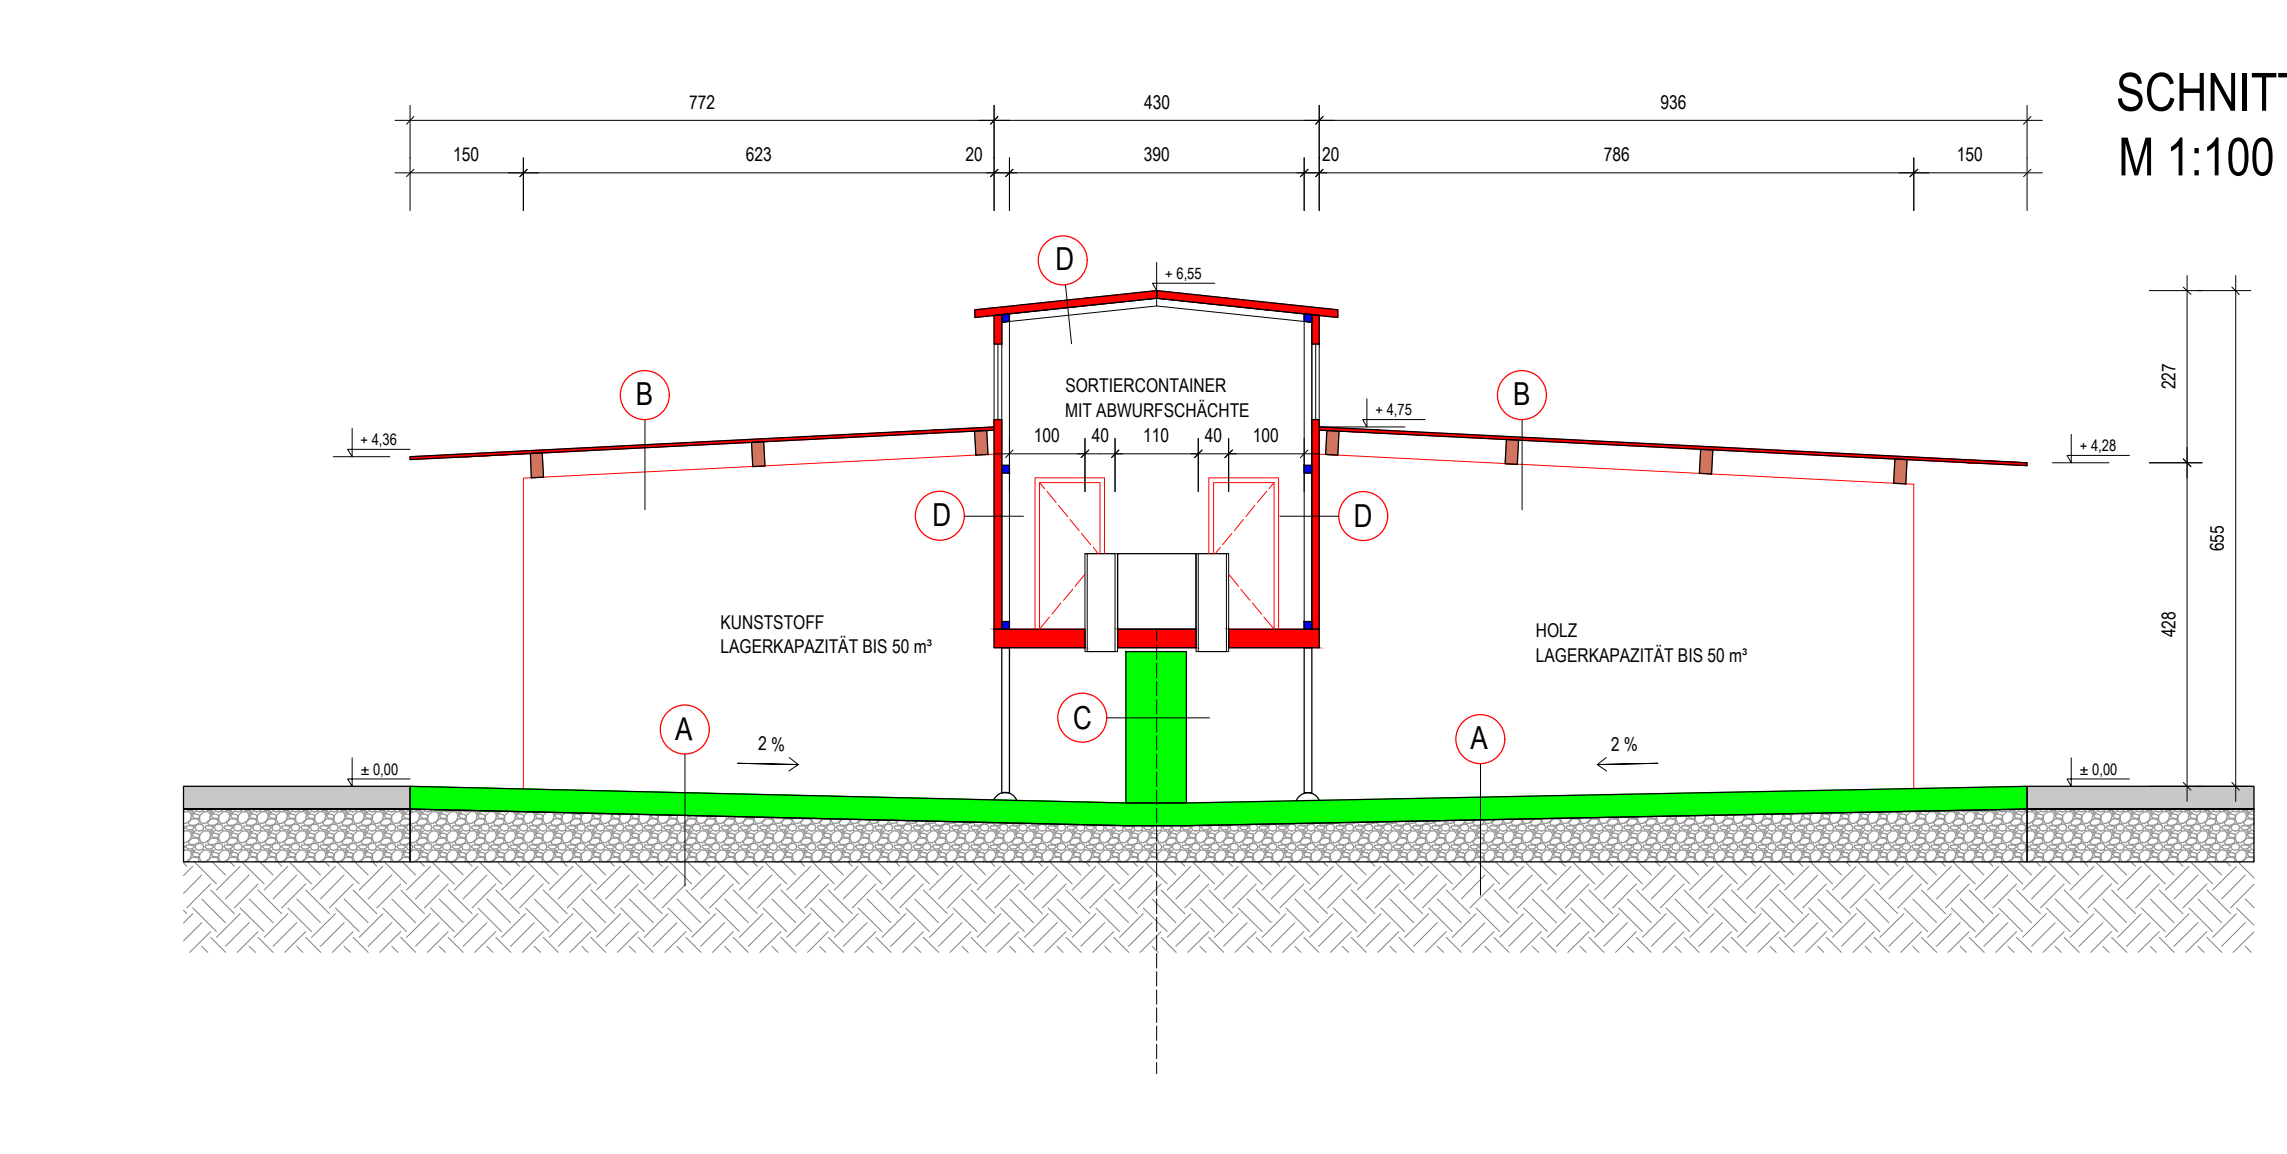
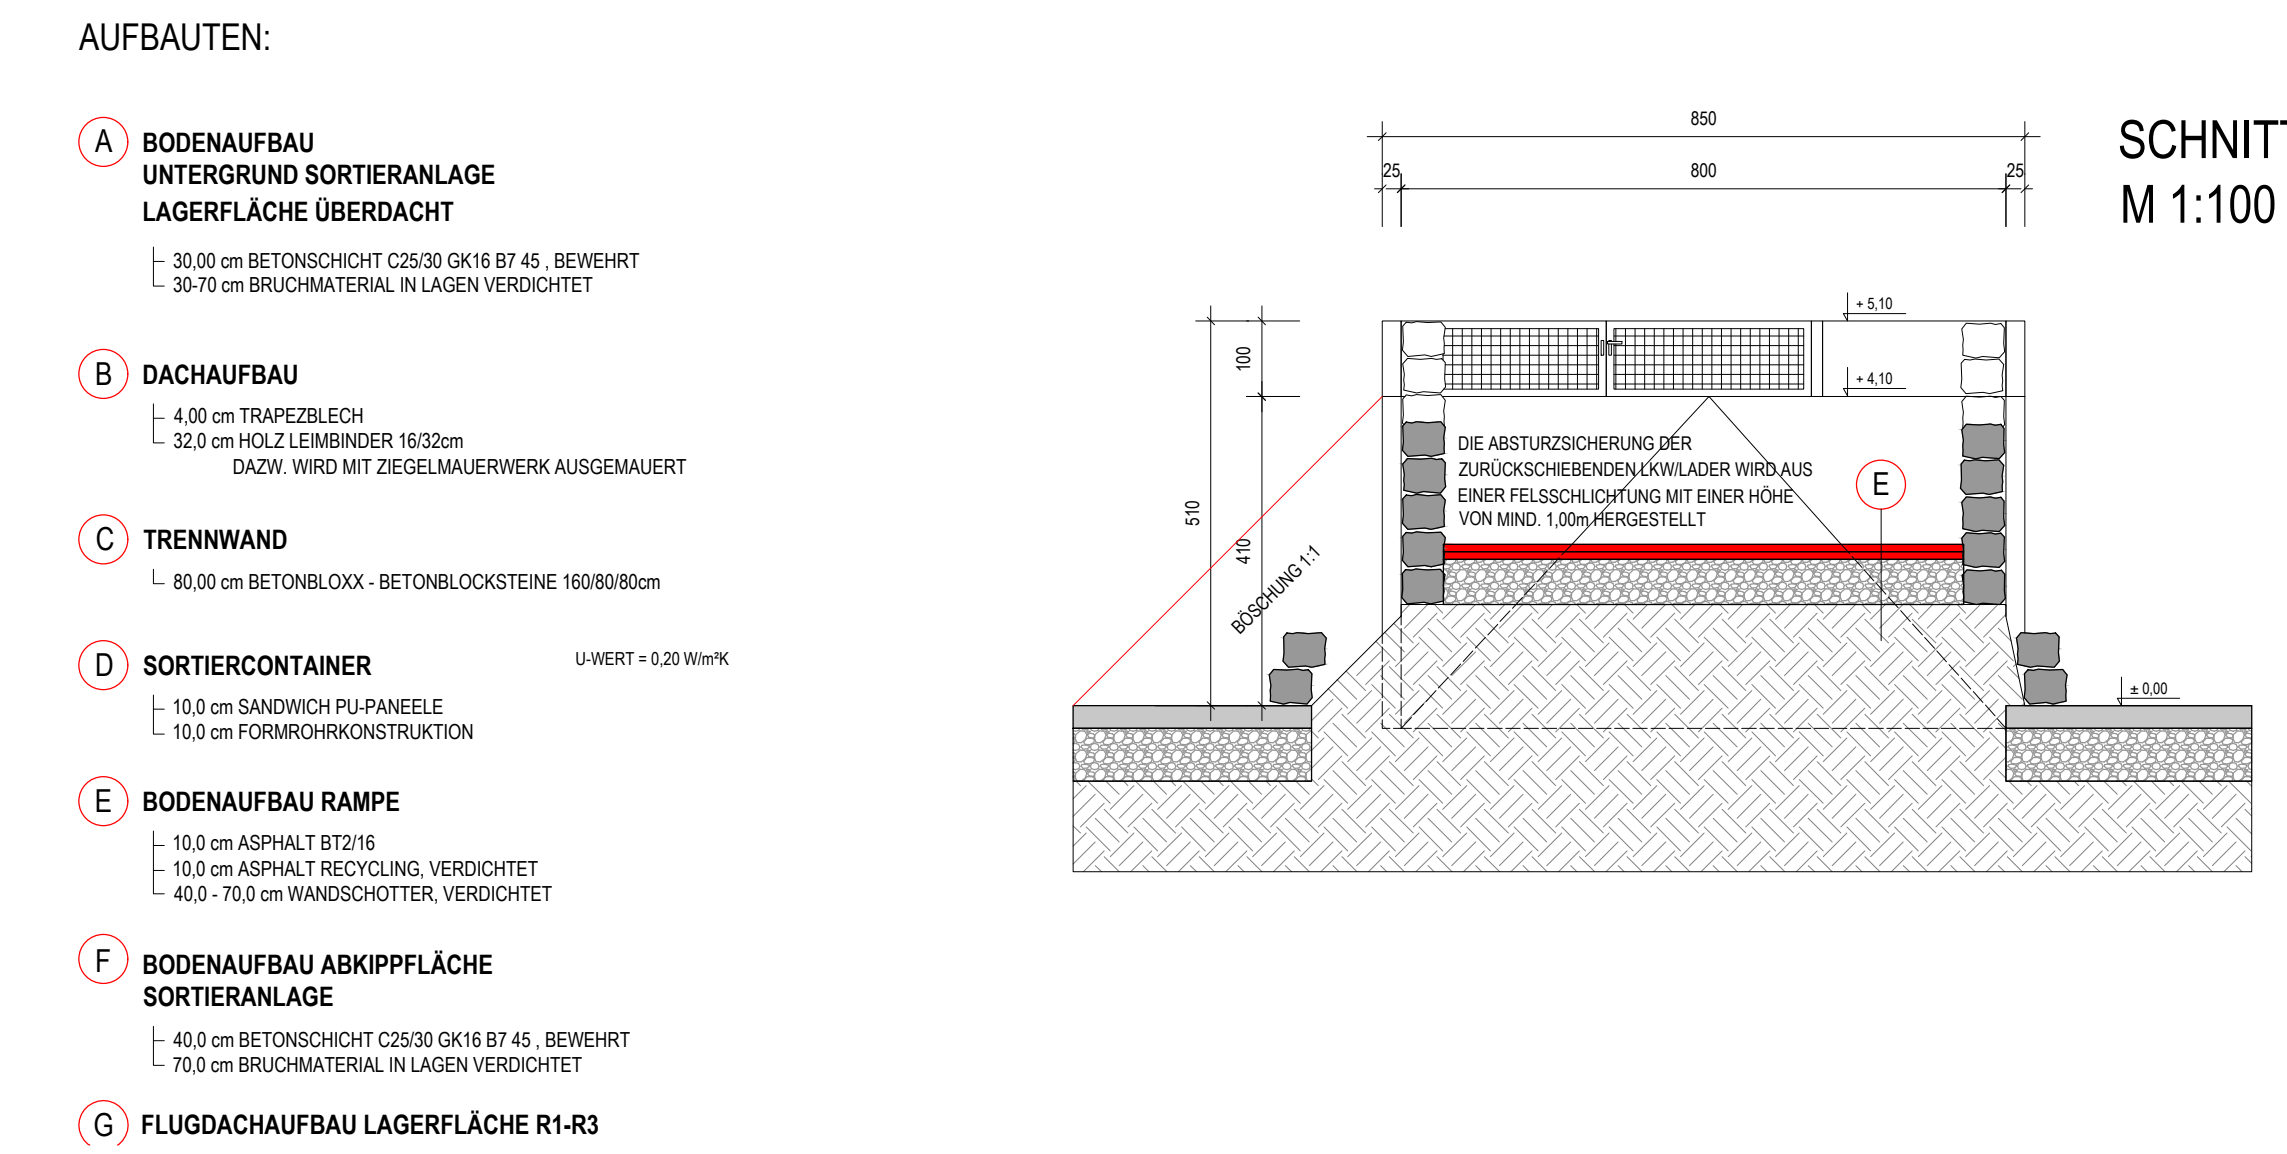


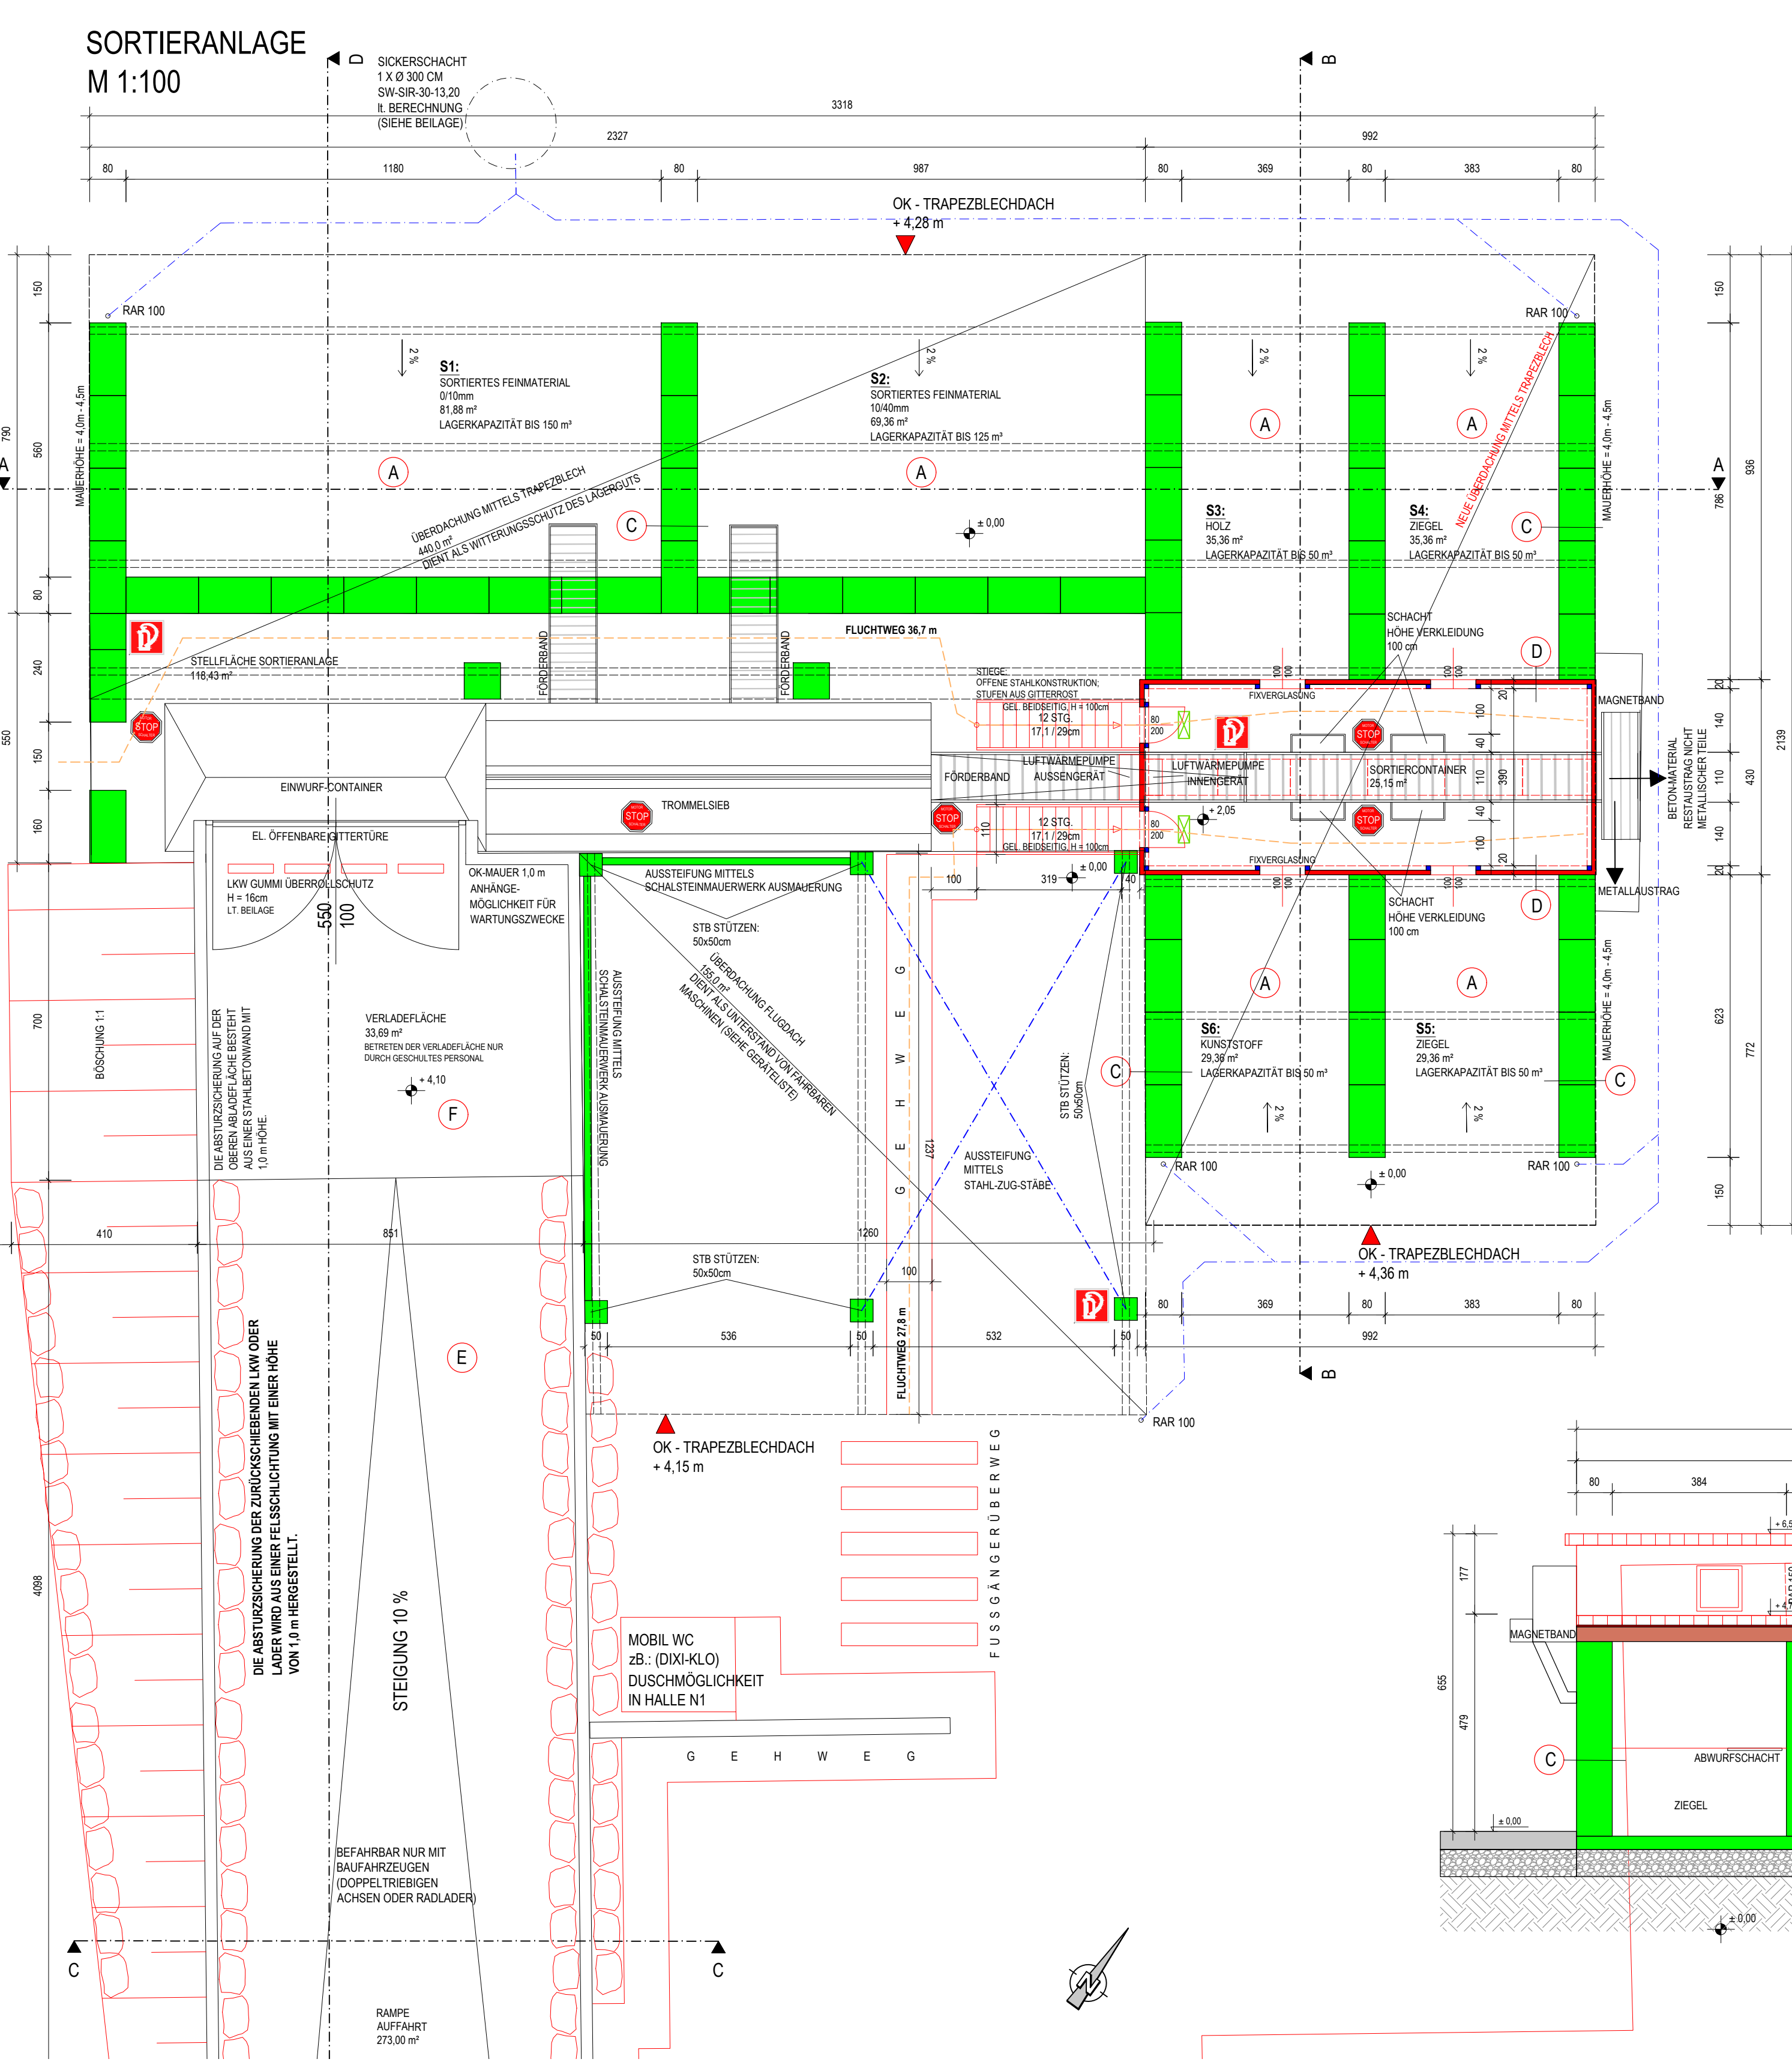

LEGENDE:

- BESTAND GEBÄUDE
- NEU
- NEU - BETON
- NEU - HOLZ
- NOT-BELEUCHTUNG
- FEUERLÖSCHER
- NOTAUSCHALTER
- BETRIEBSANLAGEGRENZE

GERÄTE LISTE:

- 1 - SORTIERANLAGE (TROMMEL 830)
- 2 - BRECHER RUBBLE MASTER (RM800)
- 3 - INKULADER KOMATSU (WAZ20-6)
- 4 - BAGGER (TB1140 (SERIE 2))
- 5 - STAPLER (FD40NB)
- 6 - LKW (MAN TGS 26-400)
- 7 - LKW (MAN TGS 26-400)

LEGENDE LAGEPLAN:

- GEBÄUDE DER BETRIEBSANLAGE
- EINBAHN - STRASSE
- FAHRBEREICH DER LKWS
- GEGENVERKEHRSBEREICH
- FEUERWEHR-STELLFLÄCHEN
- GRÜNFLÄCHEN
- PKW-LKW-ABSTELLFLÄCHEN
- ERDWALL
- AUSSENSTELLEUCHE (TECHN. BESCHREIBUNG LT. DATENBLÄTTER)
- AUSSENWANDLEUCHE (TECHN. BESCHREIBUNG LT. DATENBLÄTTER)

BESCHREIBUNG:

SORTIERANLAGE:
DIE BETRIEBSANLAGE BESTEHT AUS DER SORTIERANLAGE IM NORDOSTEN DES BETRIEBSGRUNDSTÜCKS UND DER RECYCLINGFLÄCHE.

NEUE ÜBERDACHUNG MITTELS TRAPEZBLECH 578.30 m² (F1 = 578.30 + 156.40 = 734.70 m²)
PROFILBLECH DAMIT KEIN REGENWASSER IN DAS FEINKÖRNERE MATERIAL EINDRINGEN KANN.
(SCHLAGREGEN) ÜBERDACHUNG ÜBERSTAND 1.5m
DER BODEN IST MIT EINER DICHTWANNE AUSGESTATTET WOBEI DAS 2% GEFÄLLE IN DIE MITTE GEHT.

SONSTIGE BRANDSCHUTZMASSNAHMEN - TRAGBARE FEUERLÖSCHER LT. TRVB 124 -
NOTAUSGANGSLEUCHTEN LT. TRVB 102E - SIEHE BEILAGE
DER NOTAUSGANGSVERSCHEISS LT. ON EN 179 IST EINE DRÜCKERGARNTUR.

BELEUCHTUNGSNACHWEIS SIEHE TECHNISCHER BERICHT UNTER 7.4
BELEUCHTUNGSNACHWEIS SIEHE TECHNISCHER BERICHT UNTER 7.4
DURCHSICHT INS FREIE NACHWEIS SIEHE TECHNISCHER BERICHT UNTER 7.4

BRANDSCHUTZ KONZEPT:
SIEHE HIERZU DAS BRANDSCHUTZKONZEPT DER FA HOYER BRANDSCHUTZ GMBH

PLANNUMMER: 220704402

EINREICHPLAN

ÜBER DIE RECYCLINGANLAGE AM BETRIEBSGELÄNDE
BLUMAUERSTRASSE 200, 2601 SOLLENAU
BEILAGE ANSICHTEN, GRUNDRISS-SCHNITT BETONDICHTFLÄCHE
SIEHE PLANNR.: 21074403
KAT. GEM.: 23433 SOLLENAU
EZ: 2967
GST. NR.: 302

PLANVERFASSER:

BAUFÜHRER:

BAUWERBER:

GRUNDEIGENTÜMER:

BEHÖRDE:

PARIE A
M 1:100

WIEN, IM JÄNNER 2023