


LAGEPLAN M 1: 250

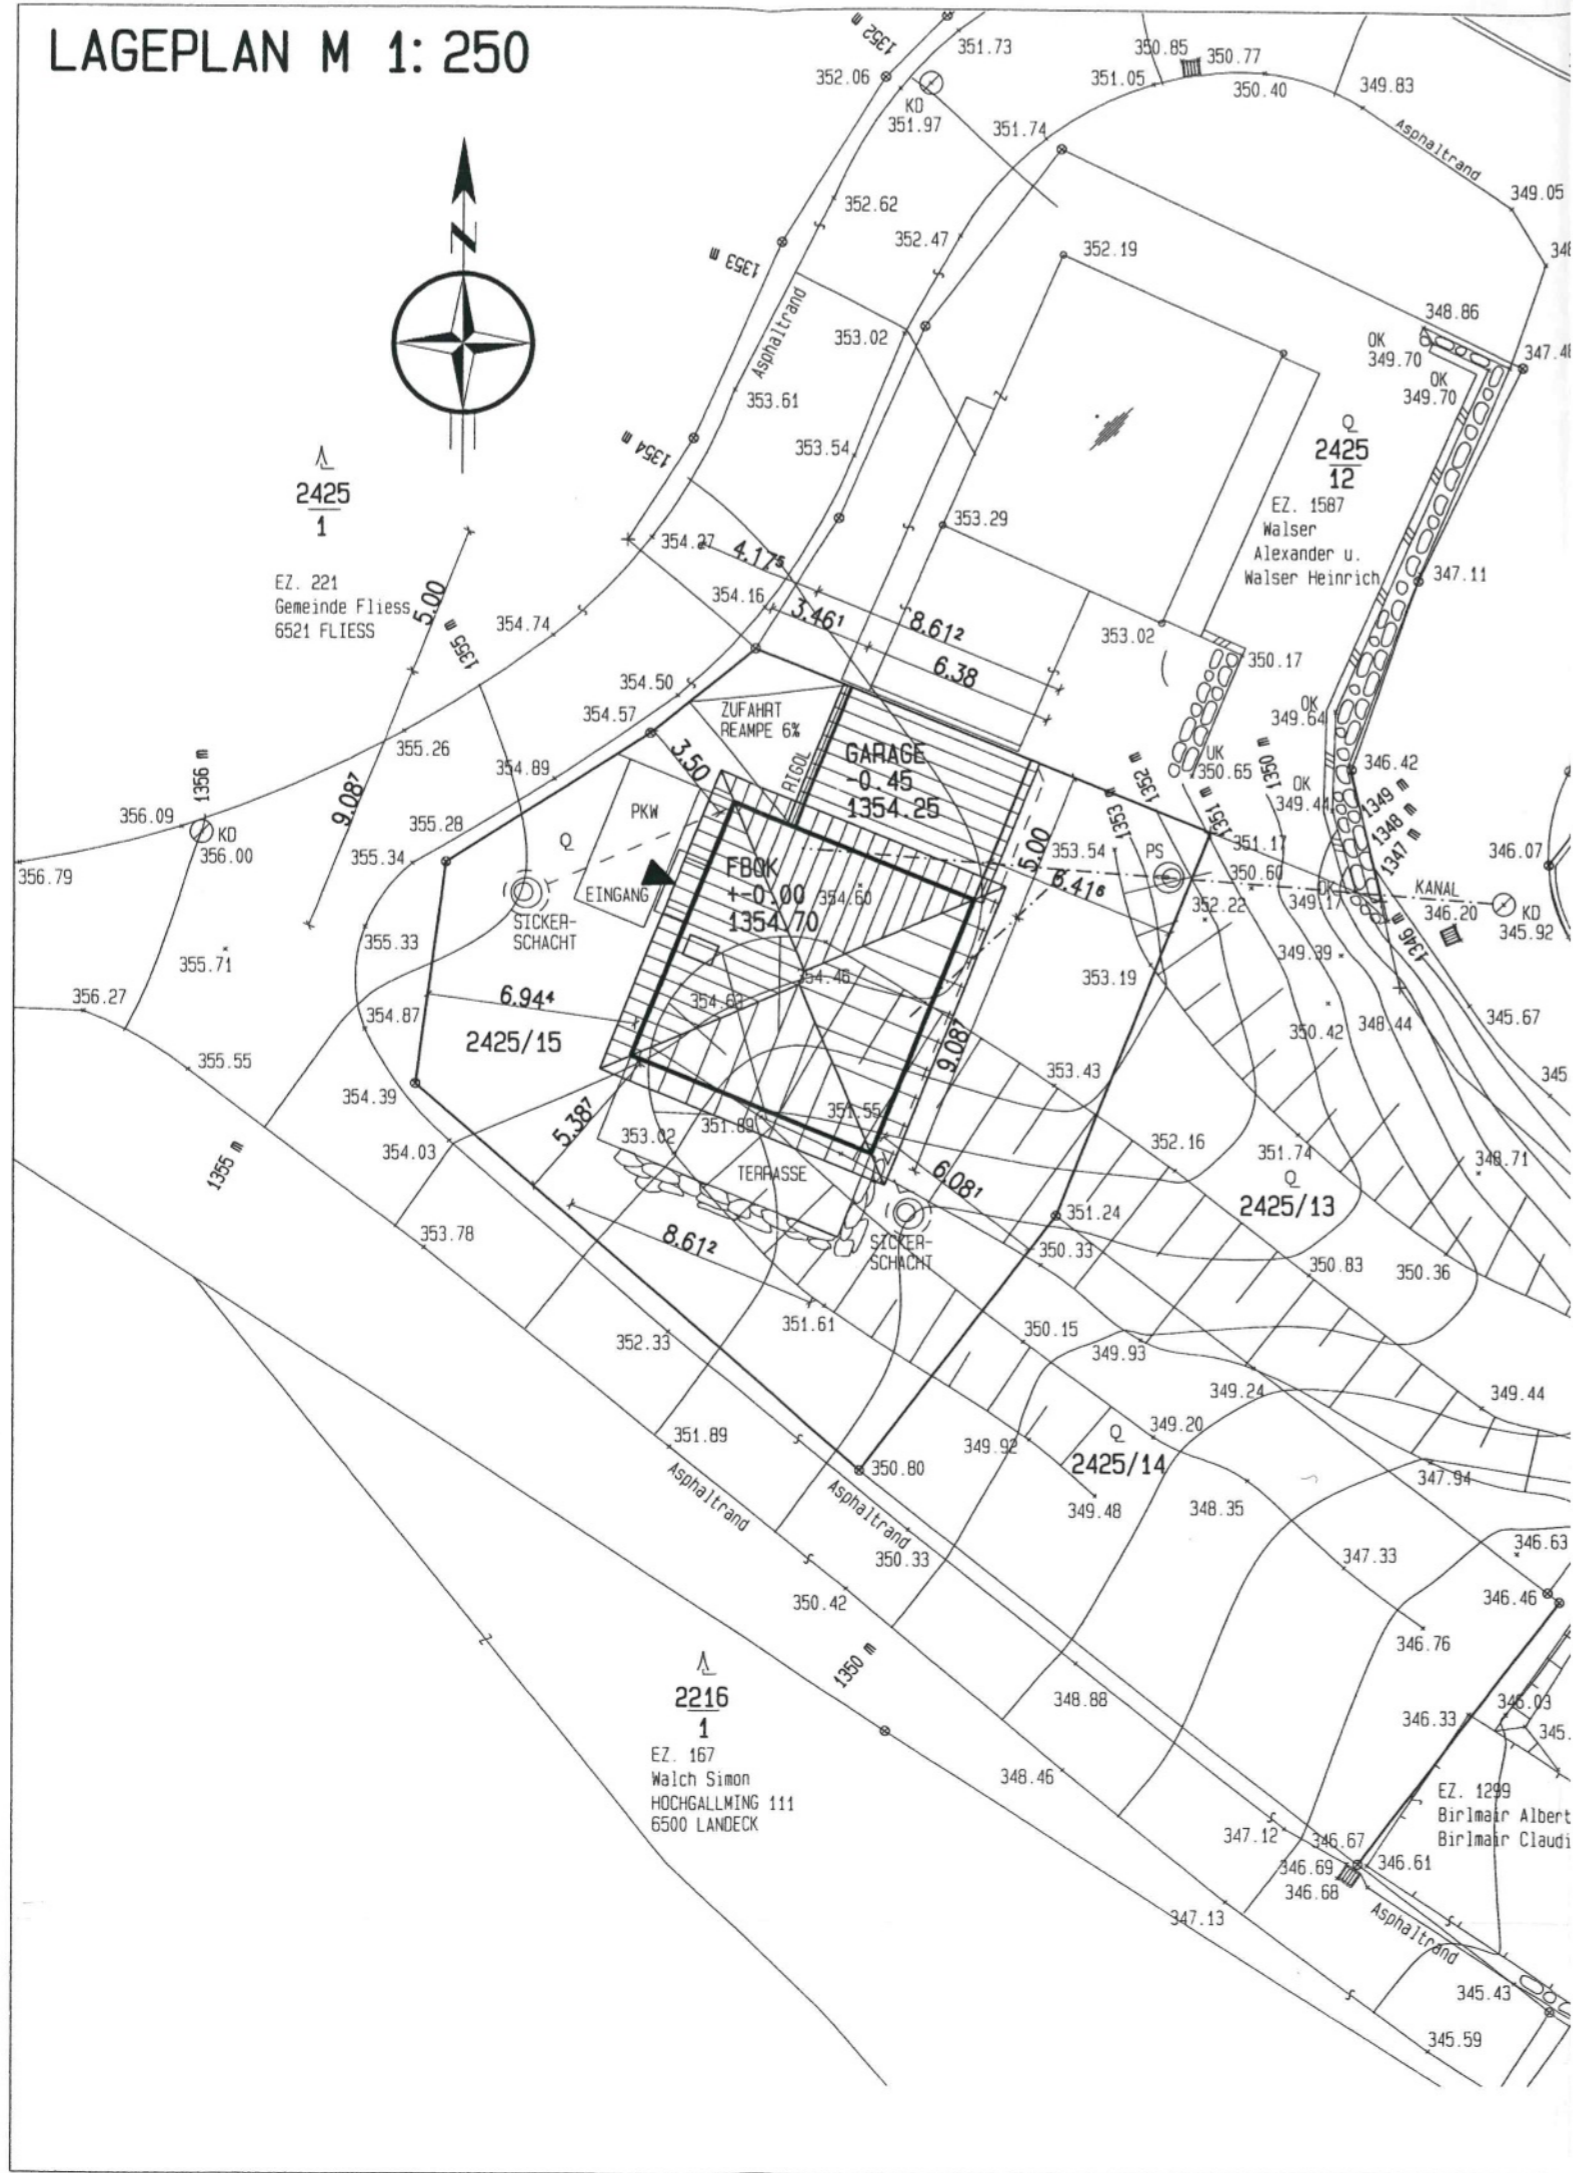


2425
1


EZ. 221
Gemeinde Fliess
6521 FLIESS




SCHNITT 1-1
DACHNEIGUNG 25 GRAD

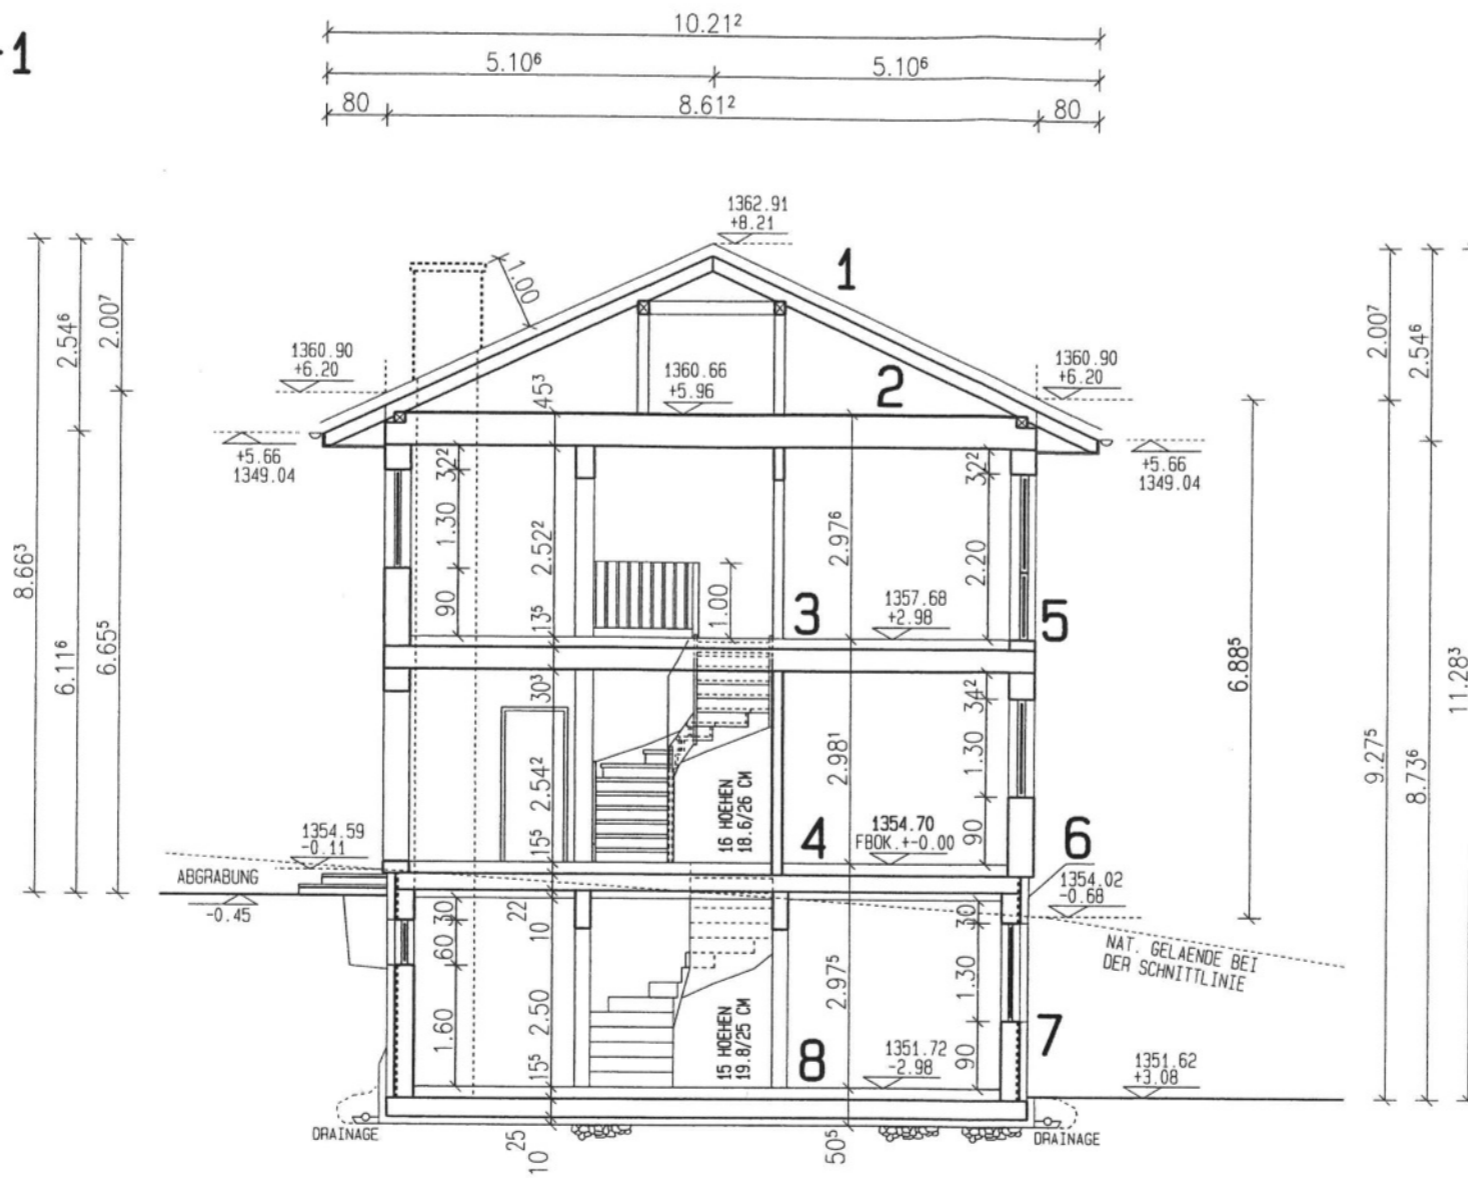


SCHNITT 2-2
DACHNEIGUNG 5 GRAD

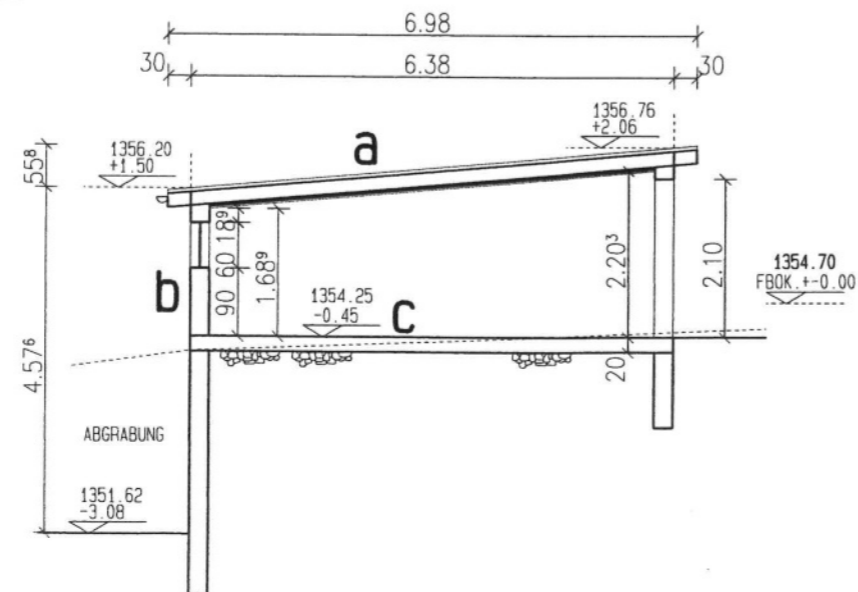


KELLERGEHOSS

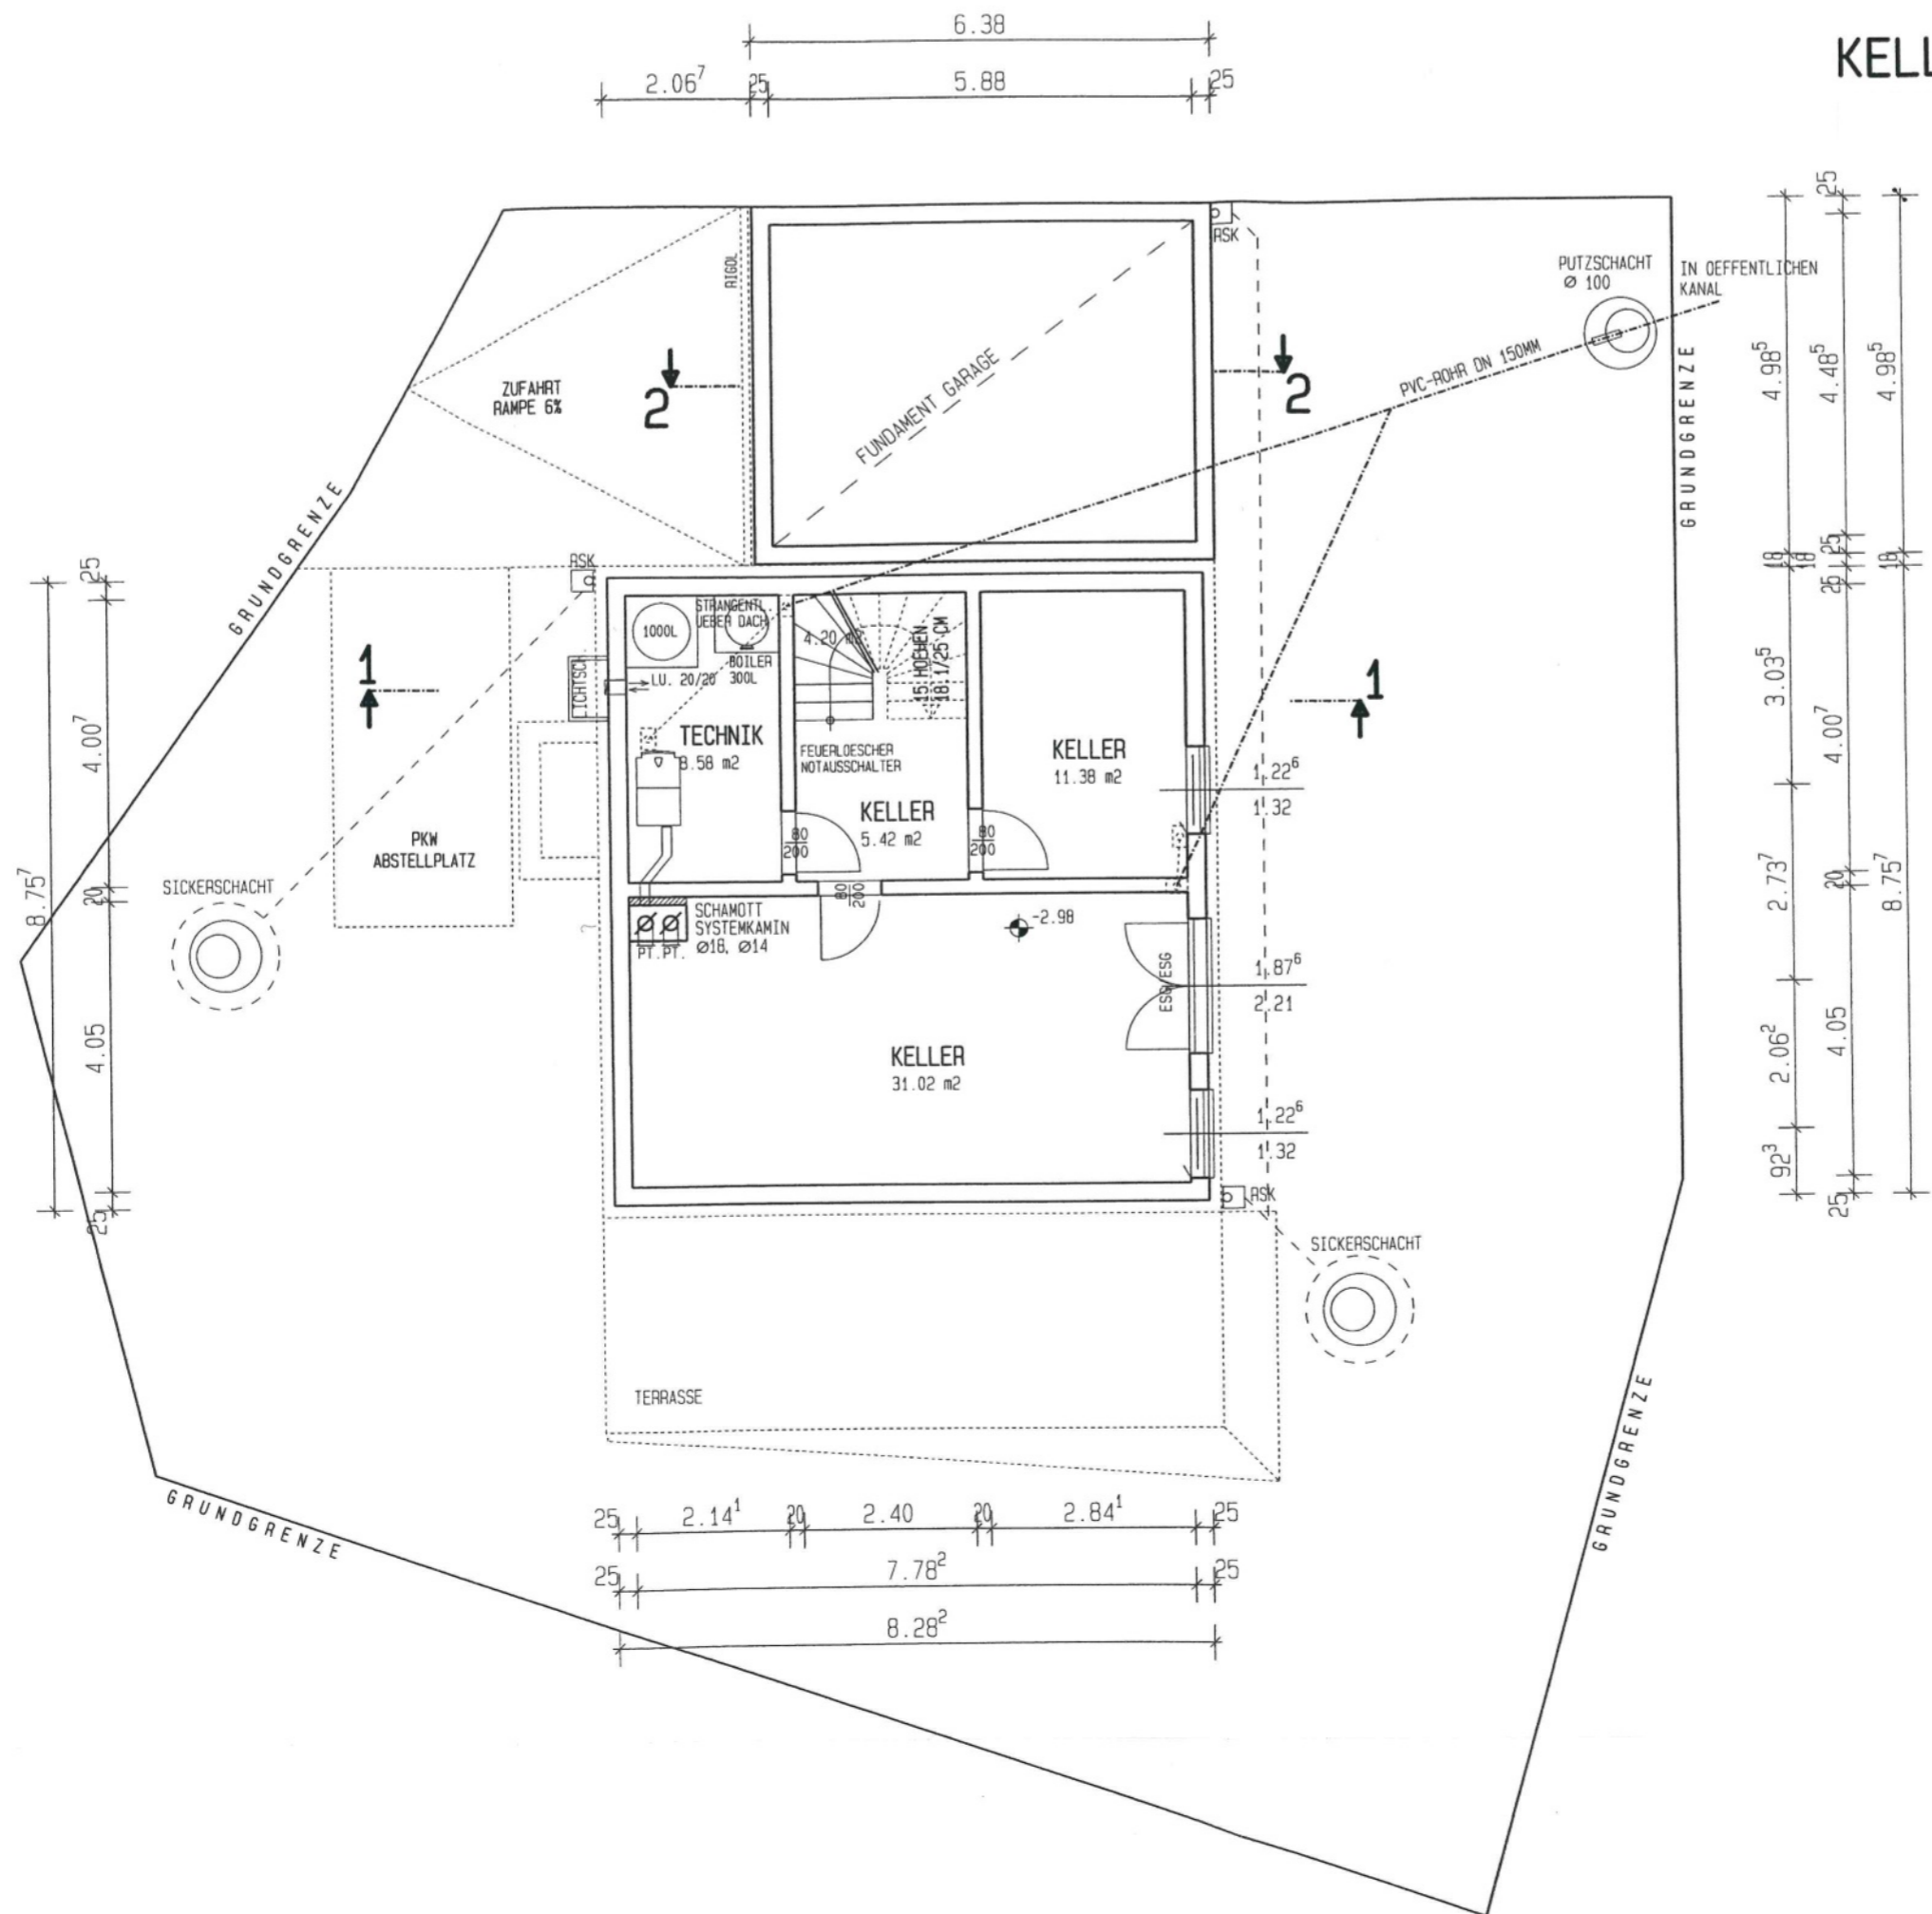


ERDGESCHOSS

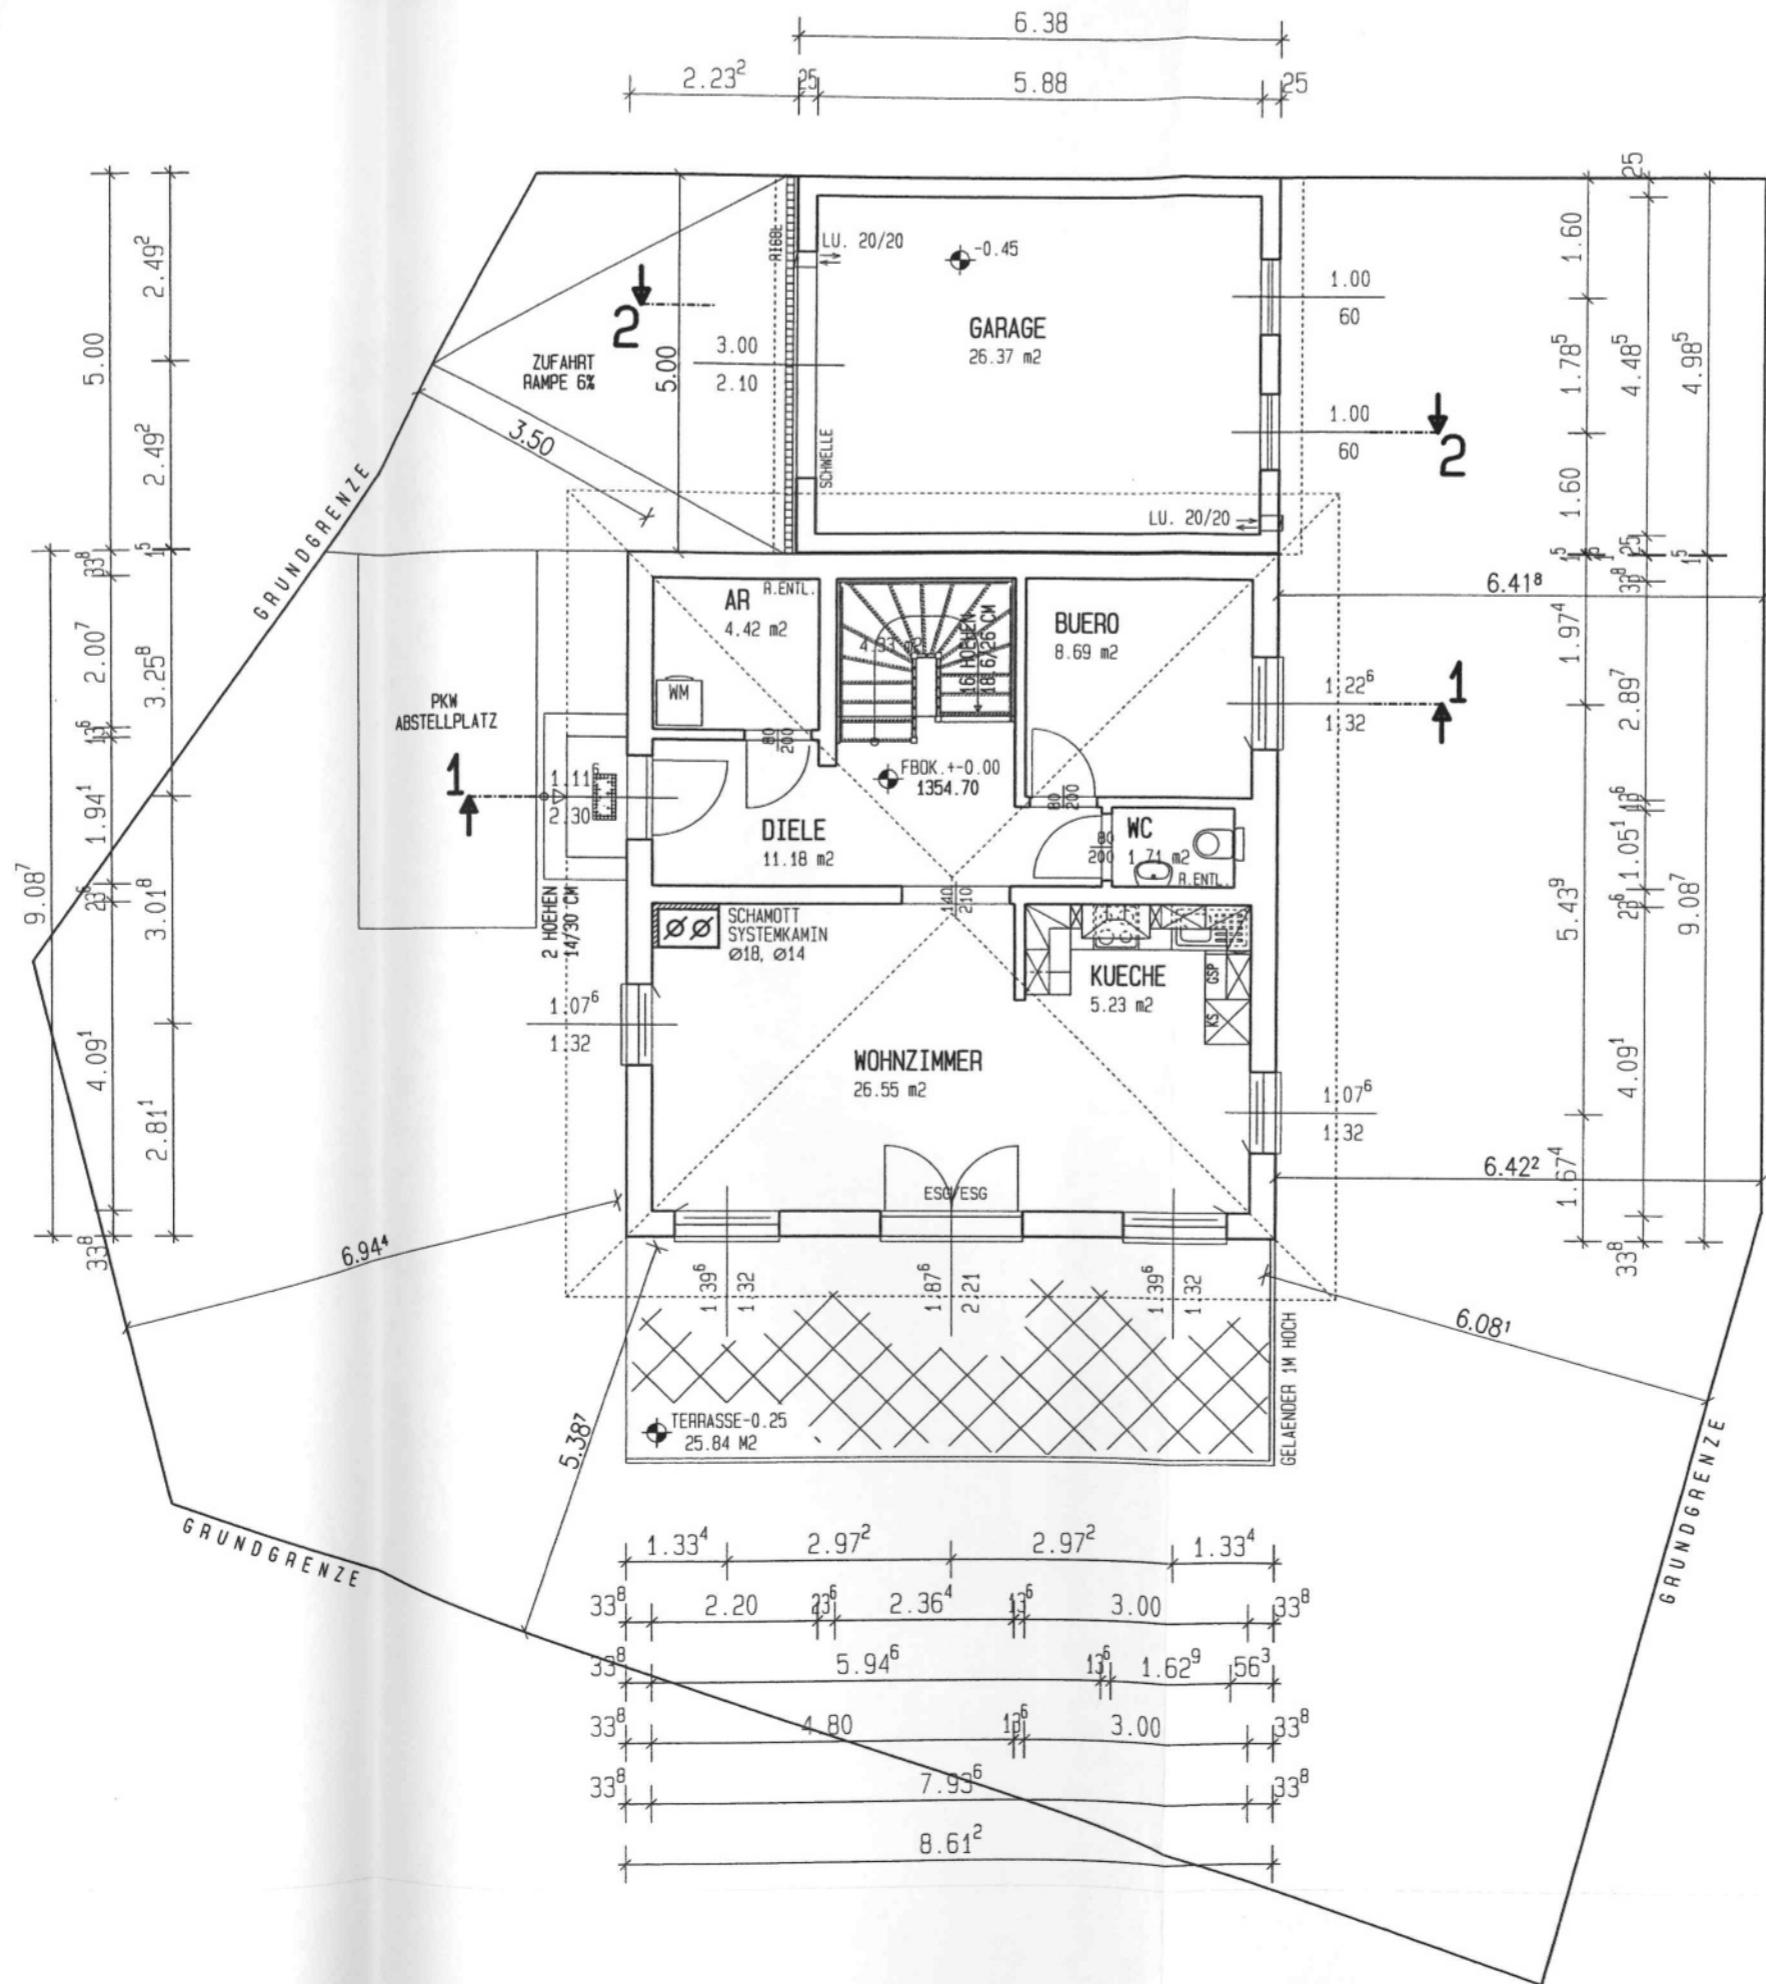


OBERGESCHOSS

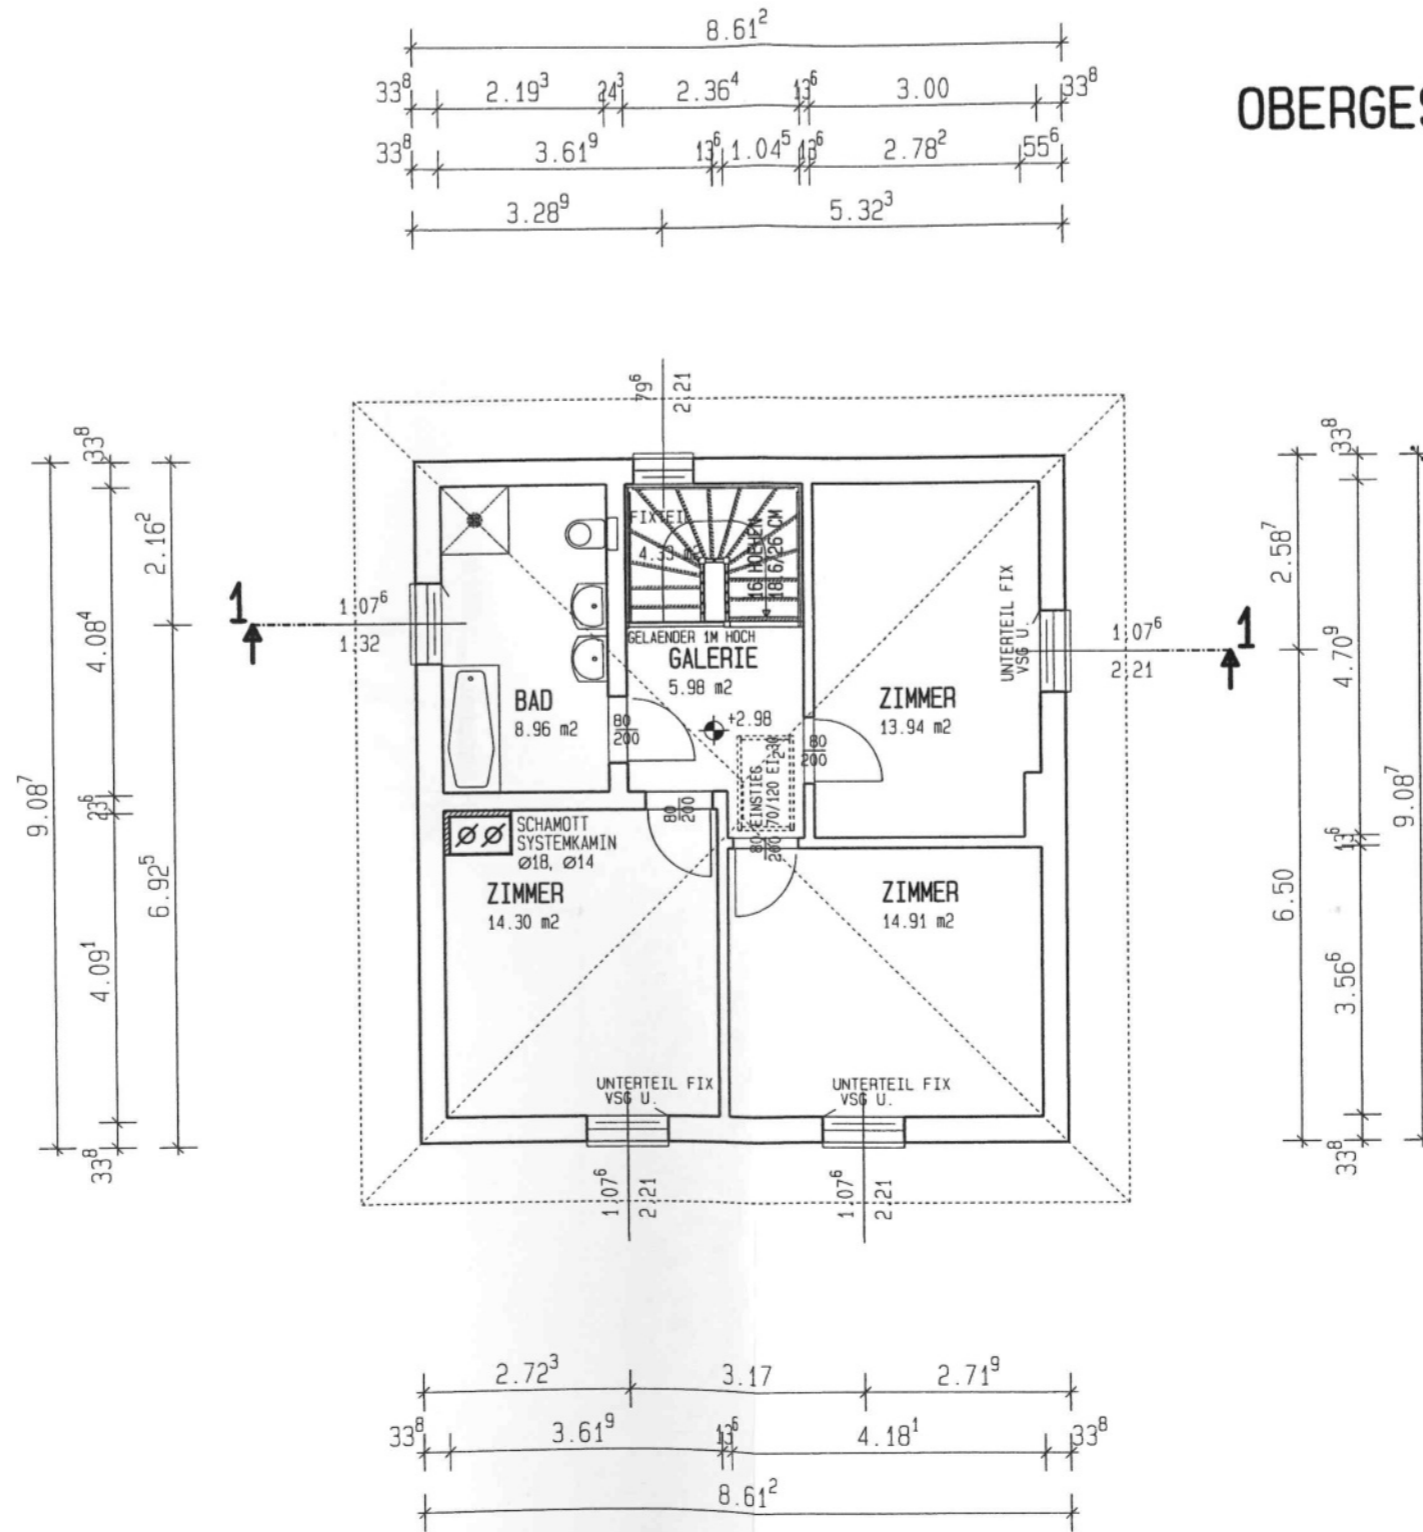


ANSICHT S U E D

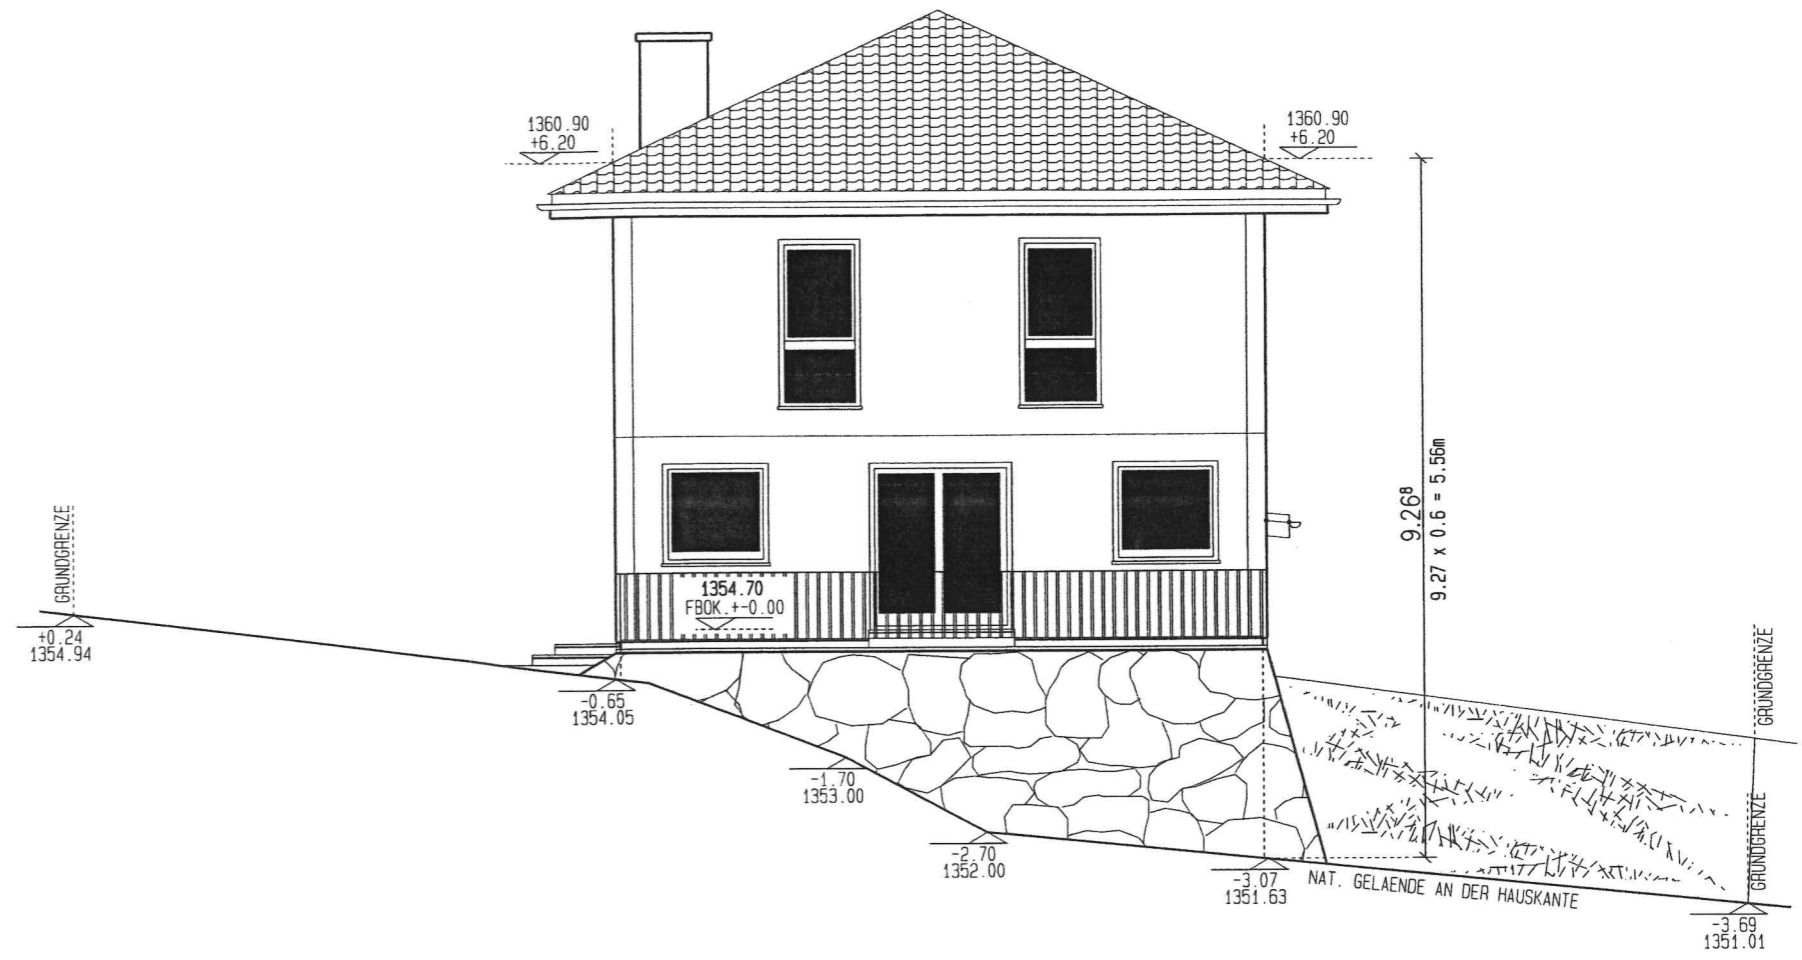

ANSICHT O S T

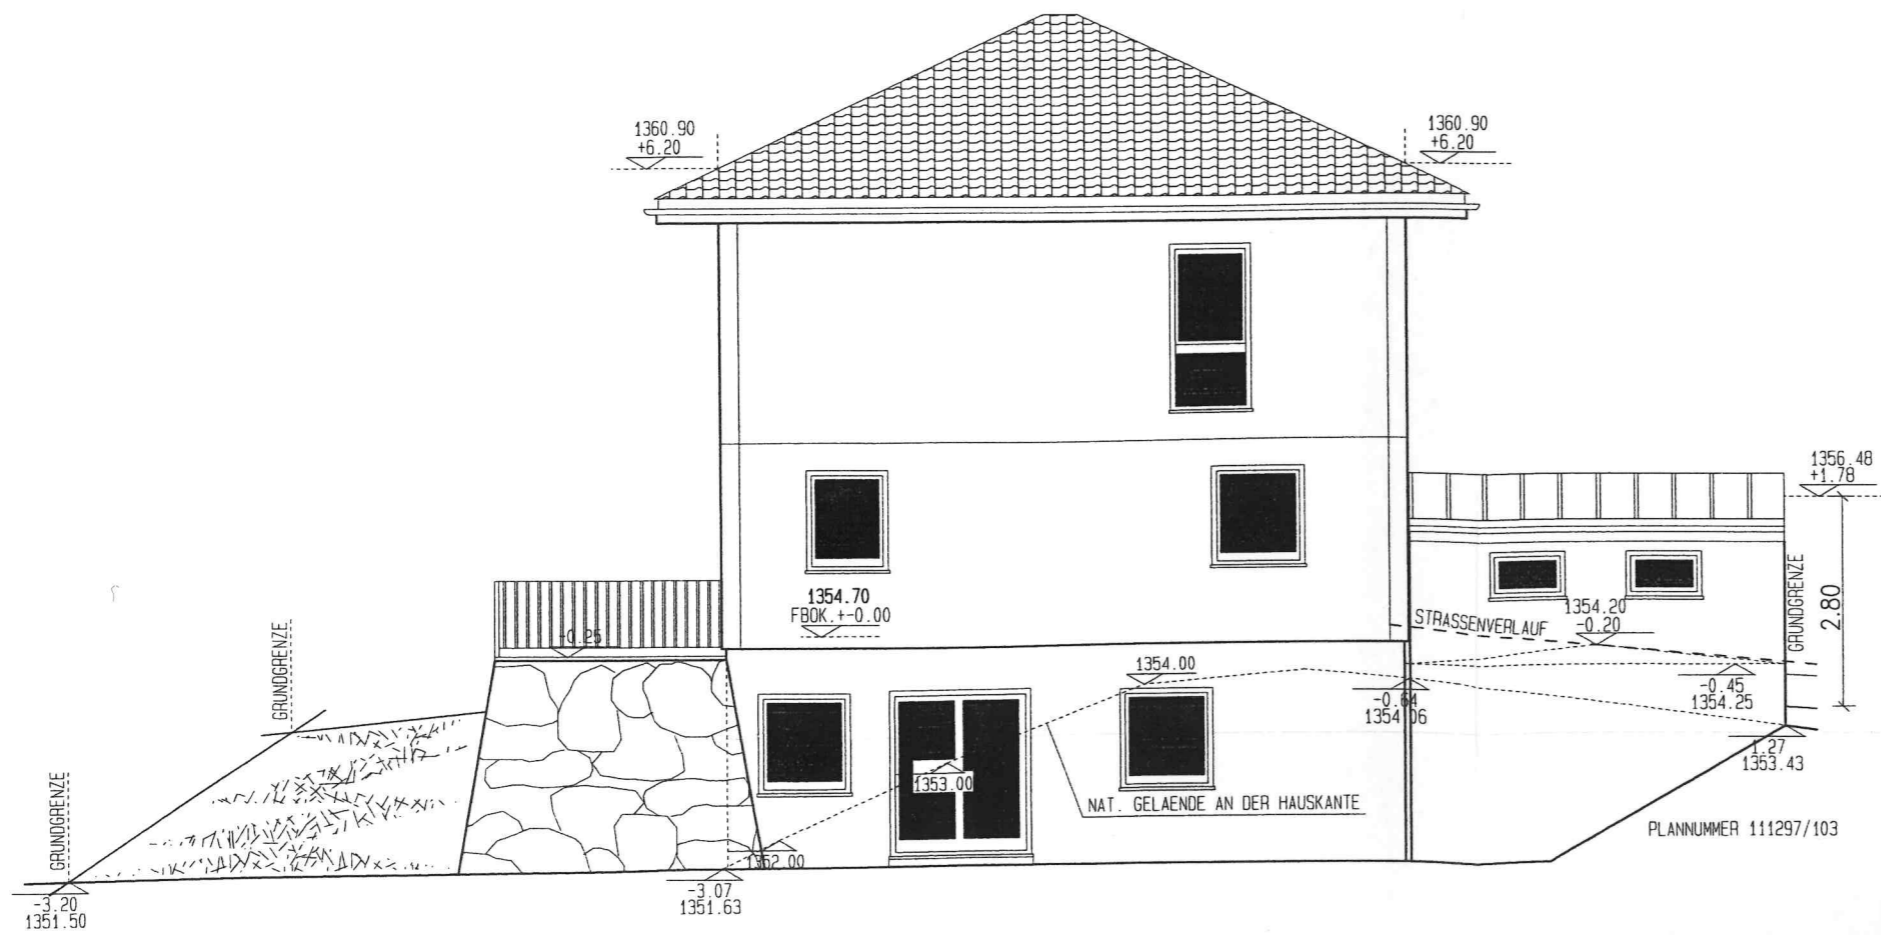

ANSICHT N O R D

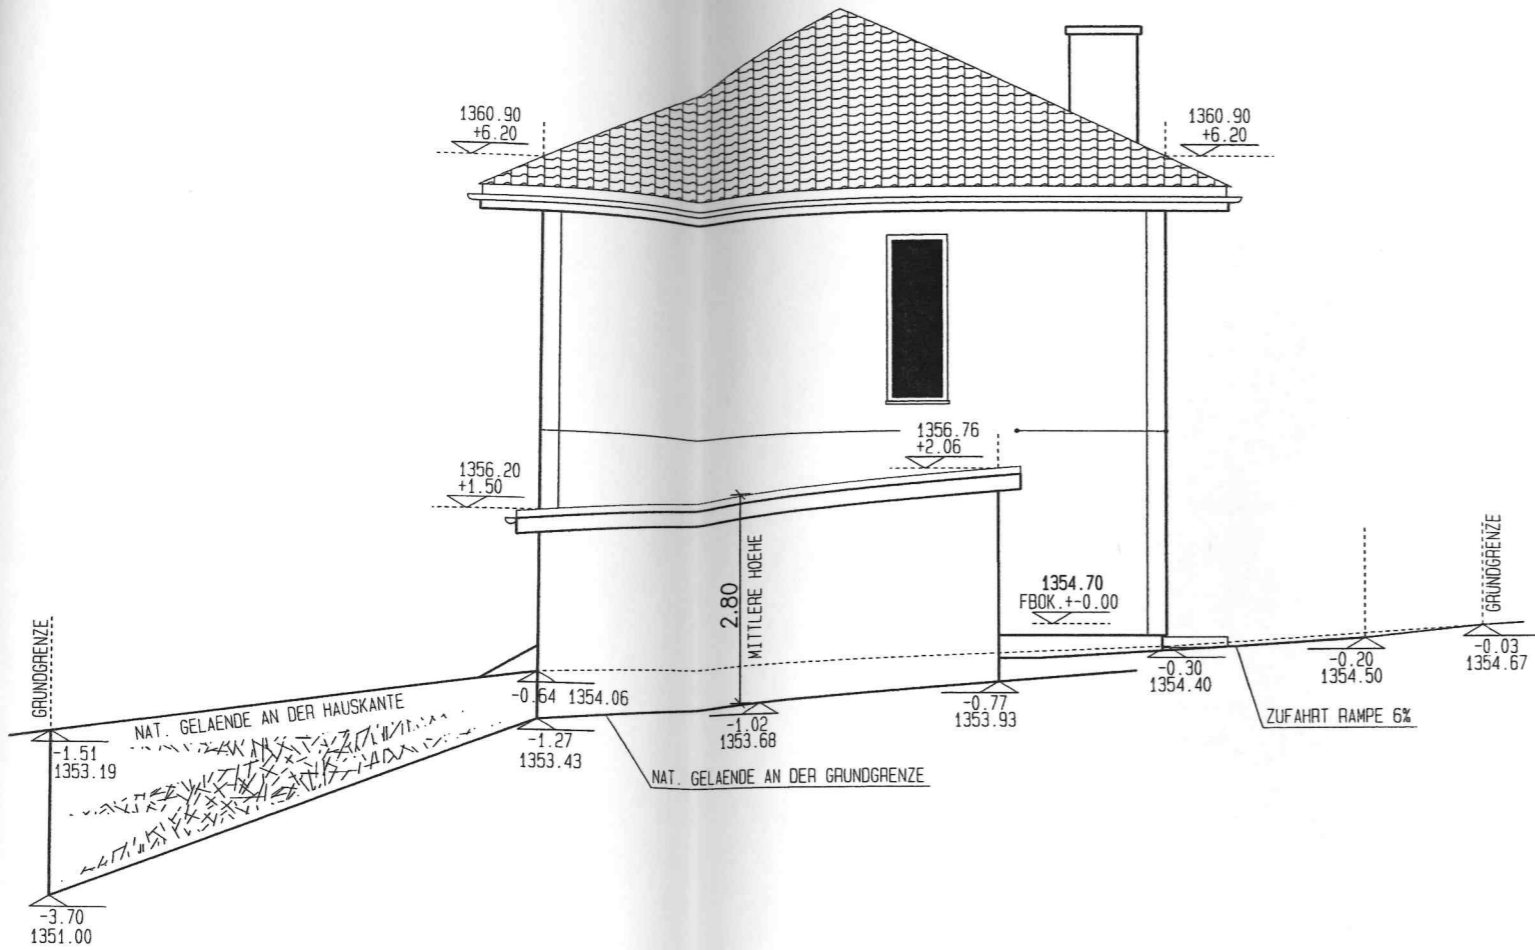

ANSICHT W E S T

