



SÜD - WEST ANSICHT




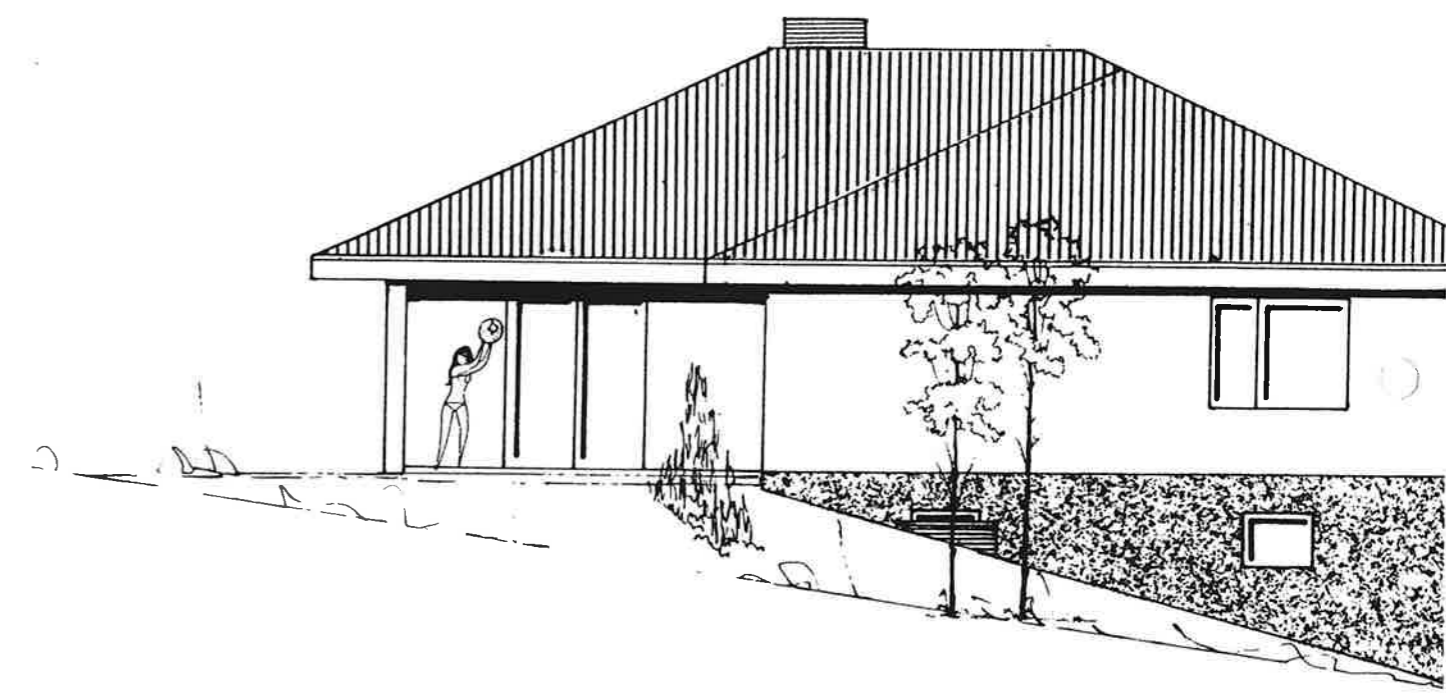



SÜD - OST ANSICHT

FENSTERMASSE MAUERLICHTE
TÜRMASSE STOCKLICHTE

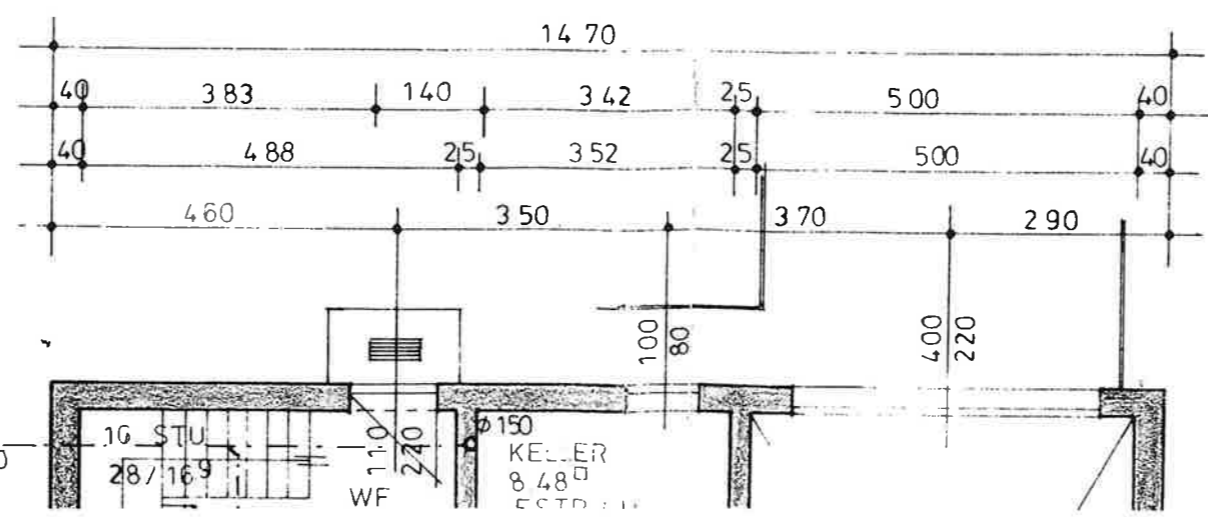


SENKGRUBE
5.0 / 3.0 / 2.0
30.00 m³

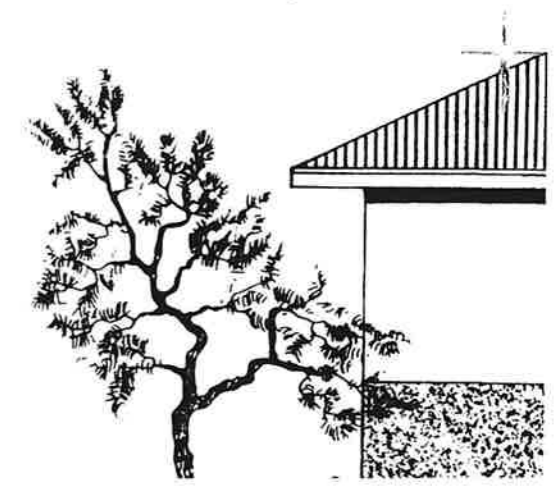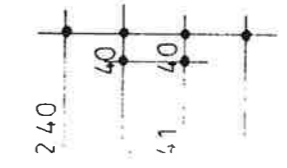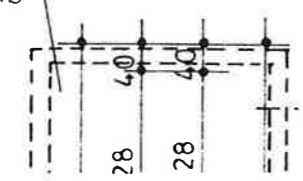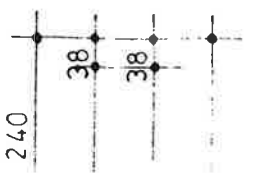

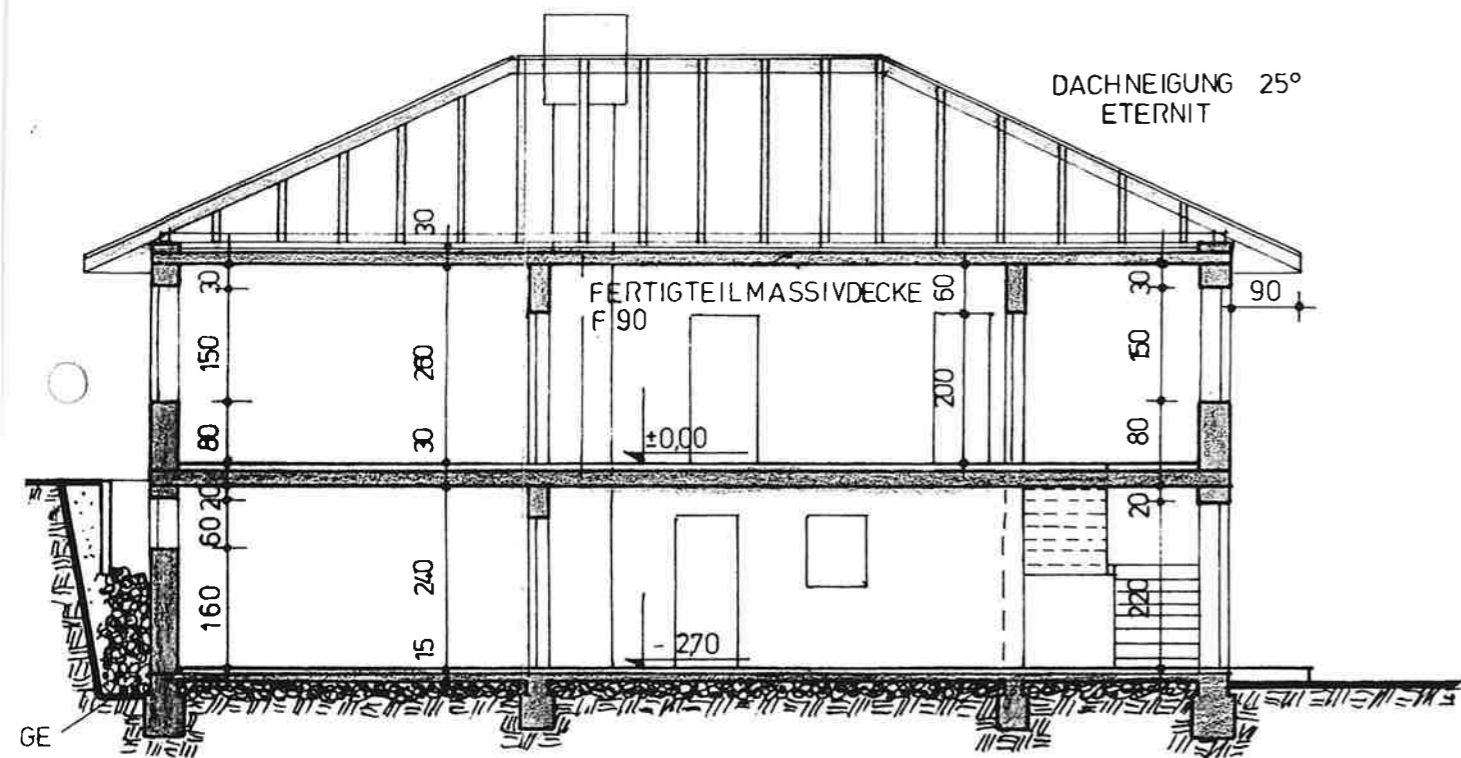


FUND. LT STATIK


SCHNITT A-B

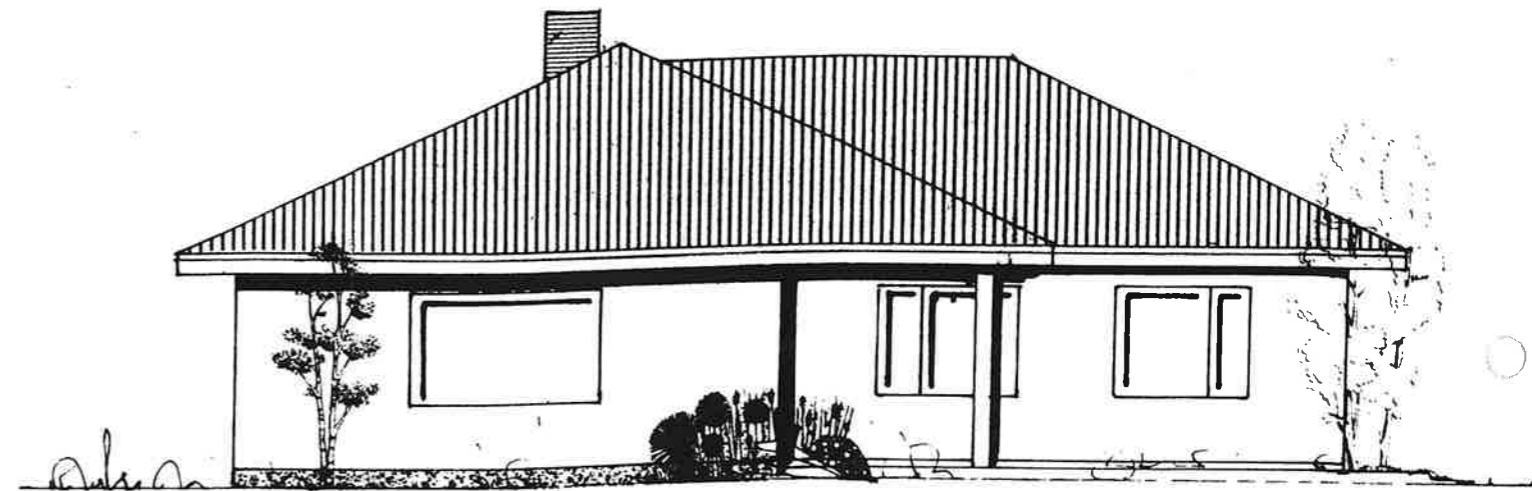


SÜD - WEST ANSICHT

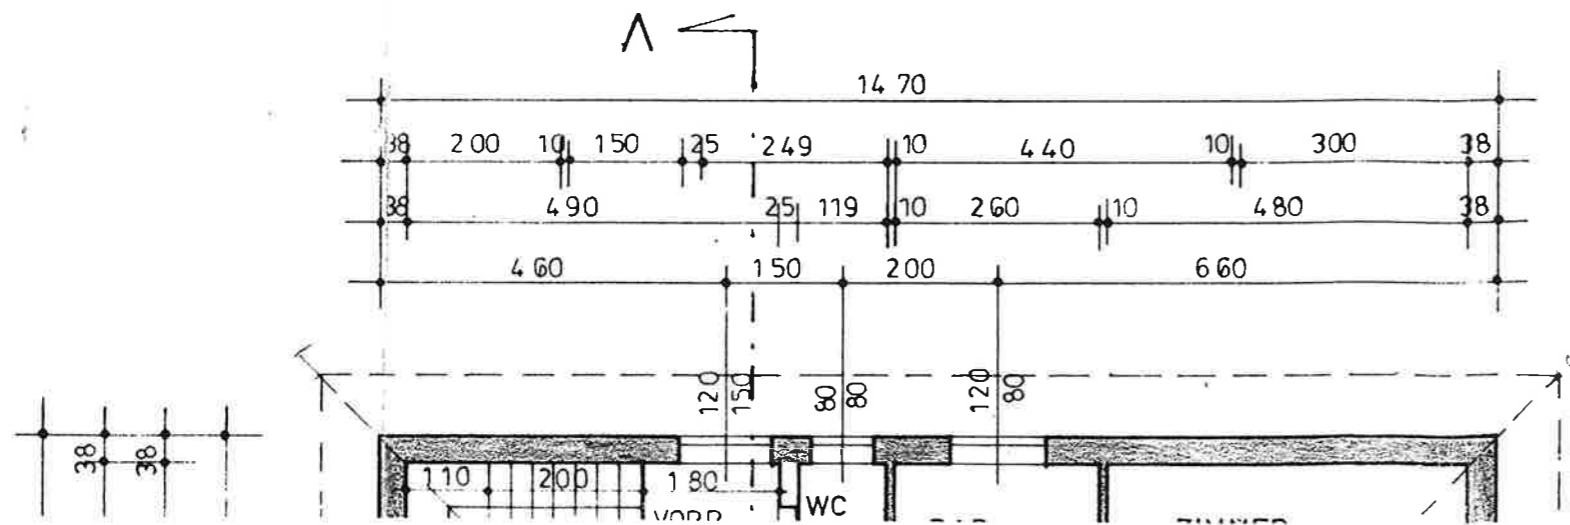


FENSTERMASSE MAUERLICHTE
 TÜRMASSE STOCKLICHTE

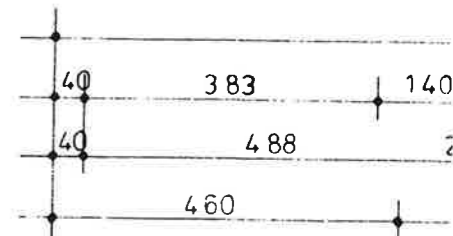


SENKGRUBE
 50/3.0/2.0
 30.00 m³

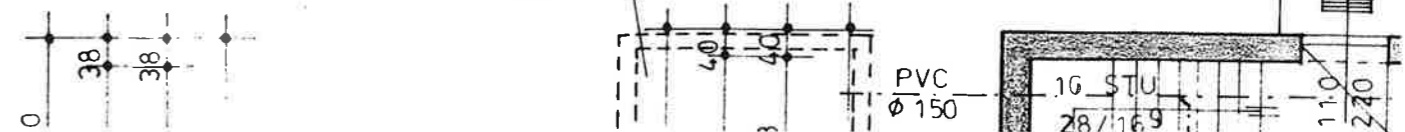


7.50

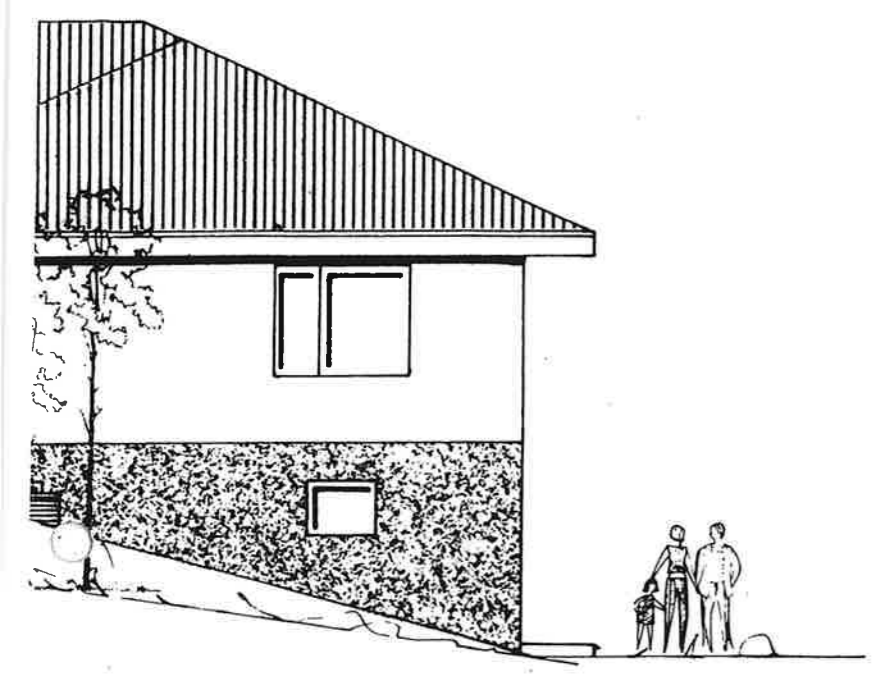

NSICHT

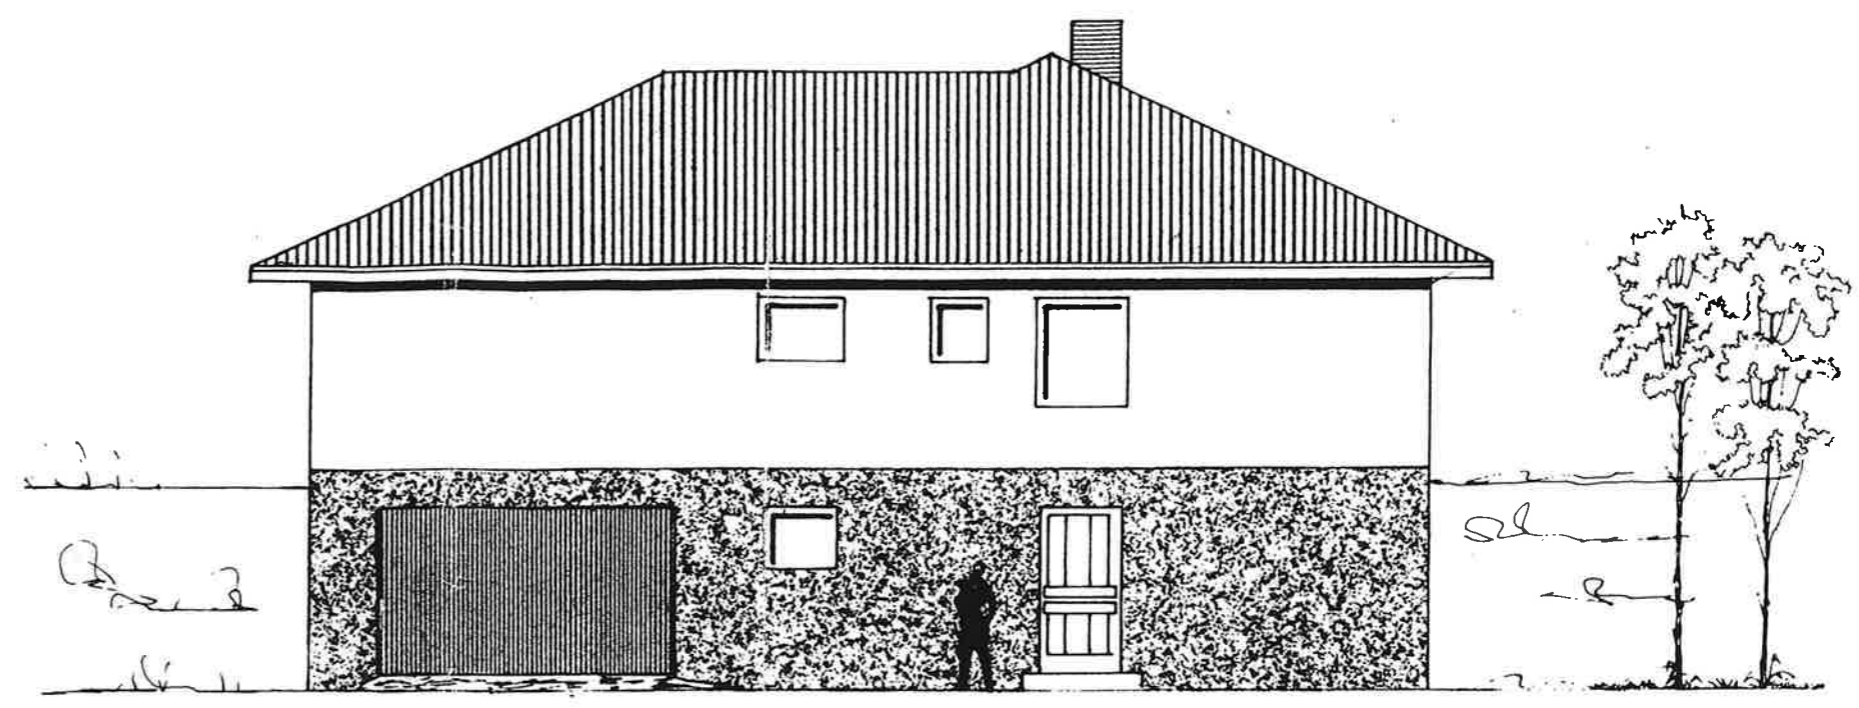

NORD - OST ANSICHT

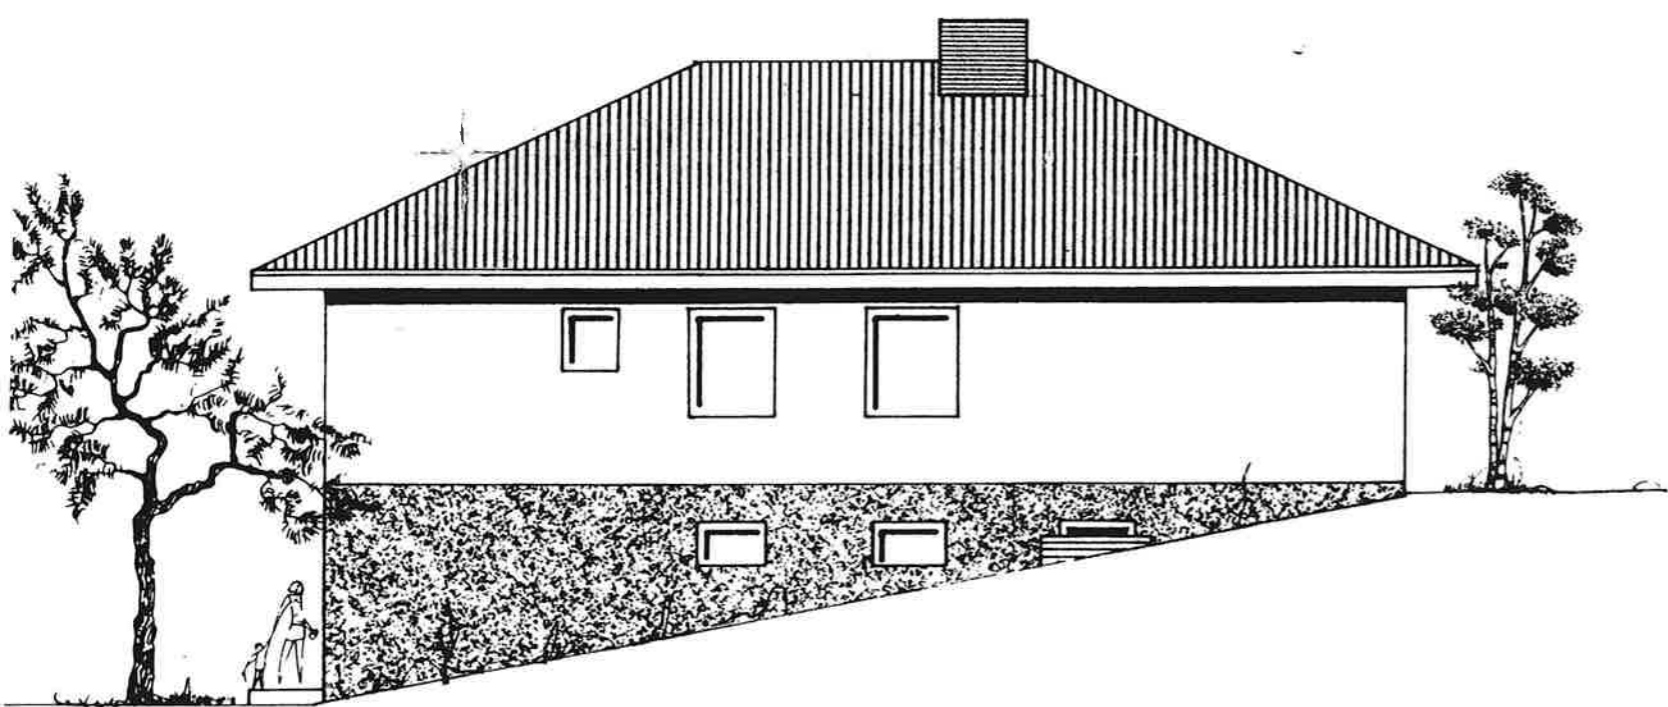

PLAN 1 : 10

ZUR ERRICHTUNG EINES WO
HAUSES AUF GR. PZ. NR. 547
DER KG. UNTERWEITERSDORF

