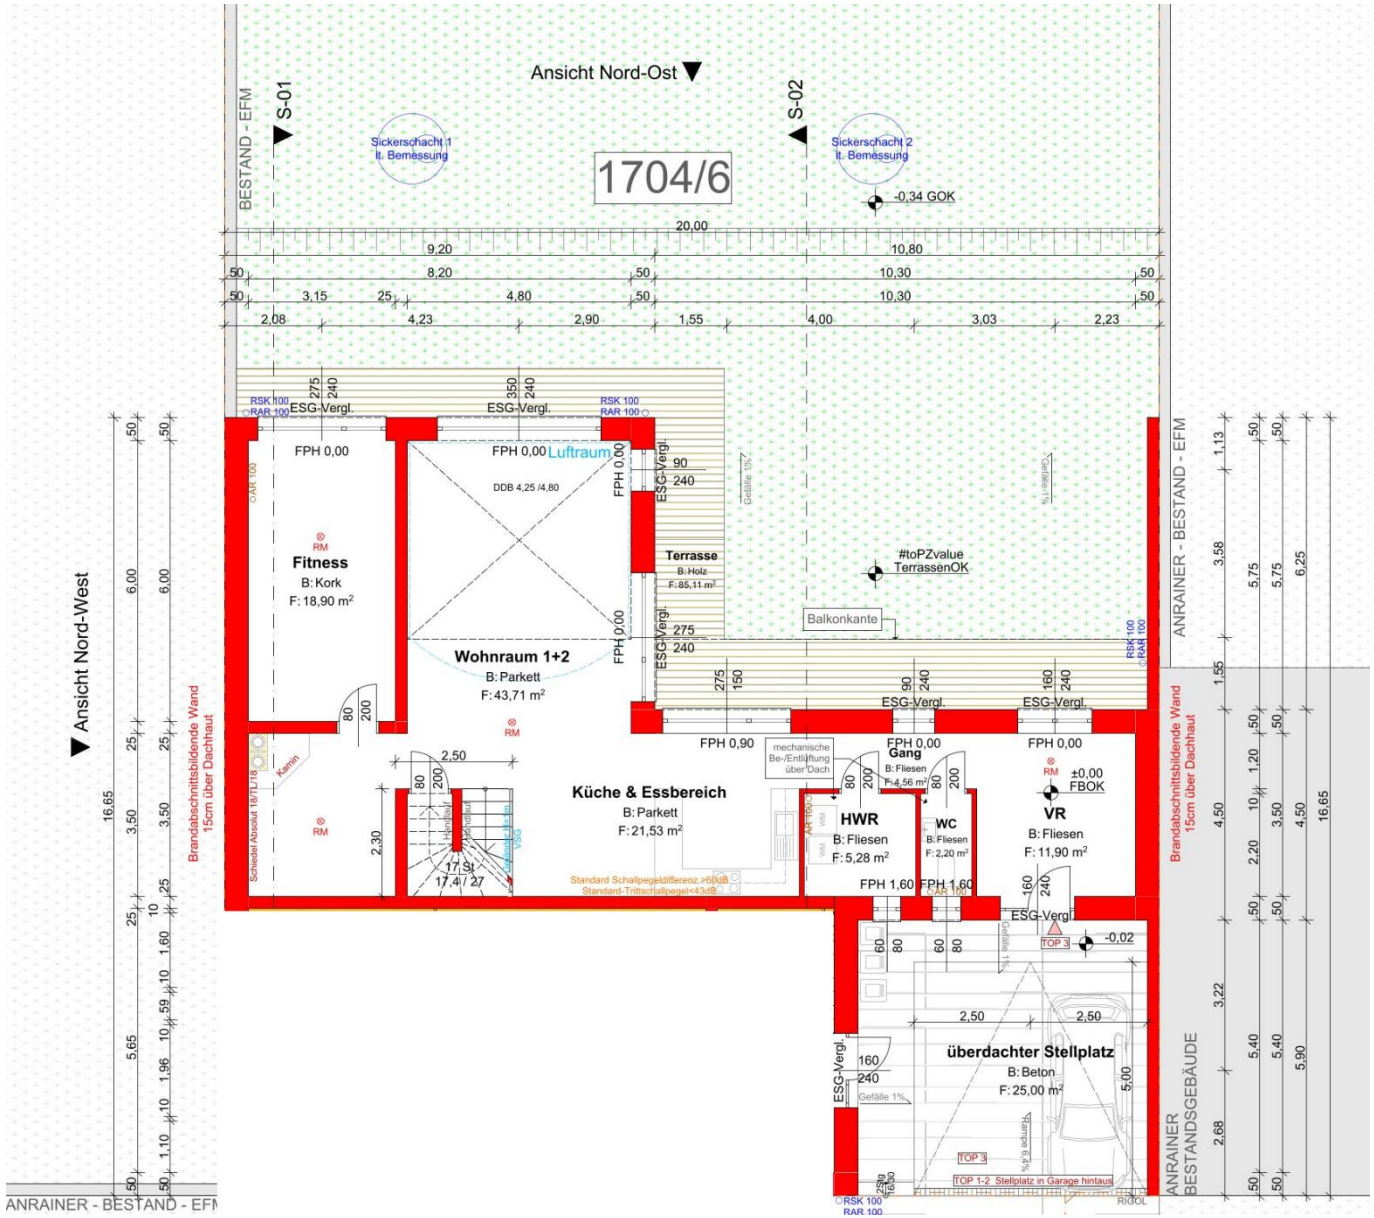
Ansicht Nord-Ost
Ansicht Nord-West
S-01
S-02
BESTAND - EFM
1704/6
Sickerschacht 1 lt. Bemessung
Sickerschacht 2 lt. Bemessung
-0,34 GOK
Fitness
B: Kork
F: 18,90 m²
Wohnraum 1+2
B: Parkett
F: 43,71 m²
Luftraum
DDB 4,25 /4,80
Terrasse
B: Holz
F: 85,11 m²
#toPZvalue
TerrassenOK
Balkonkante
Küche & Essbereich
B: Parkett
F: 21,53 m²
Gang
B: Fliesen
F: 4,56 m²
HWR
B: Fliesen
F: 5,28 m²
WC
B: Fliesen
F: 2,20 m²
VR
B: Fliesen
F: 11,90 m²
±0,00
FBOK
überdachter Stellplatz
B: Beton
F: 25,00 m²
TOP 3
TOP 1-2 Stellplatz in Garage hintaus
ESG-Vergl.
FPH 0,00
FPH 0,90
FPH 1,60
Brandabschnittsbildende Wand 15cm über Dachhaut
ANRAINER - BESTAND - EFM
ANRAINER BESTANDSGEBÄUDE

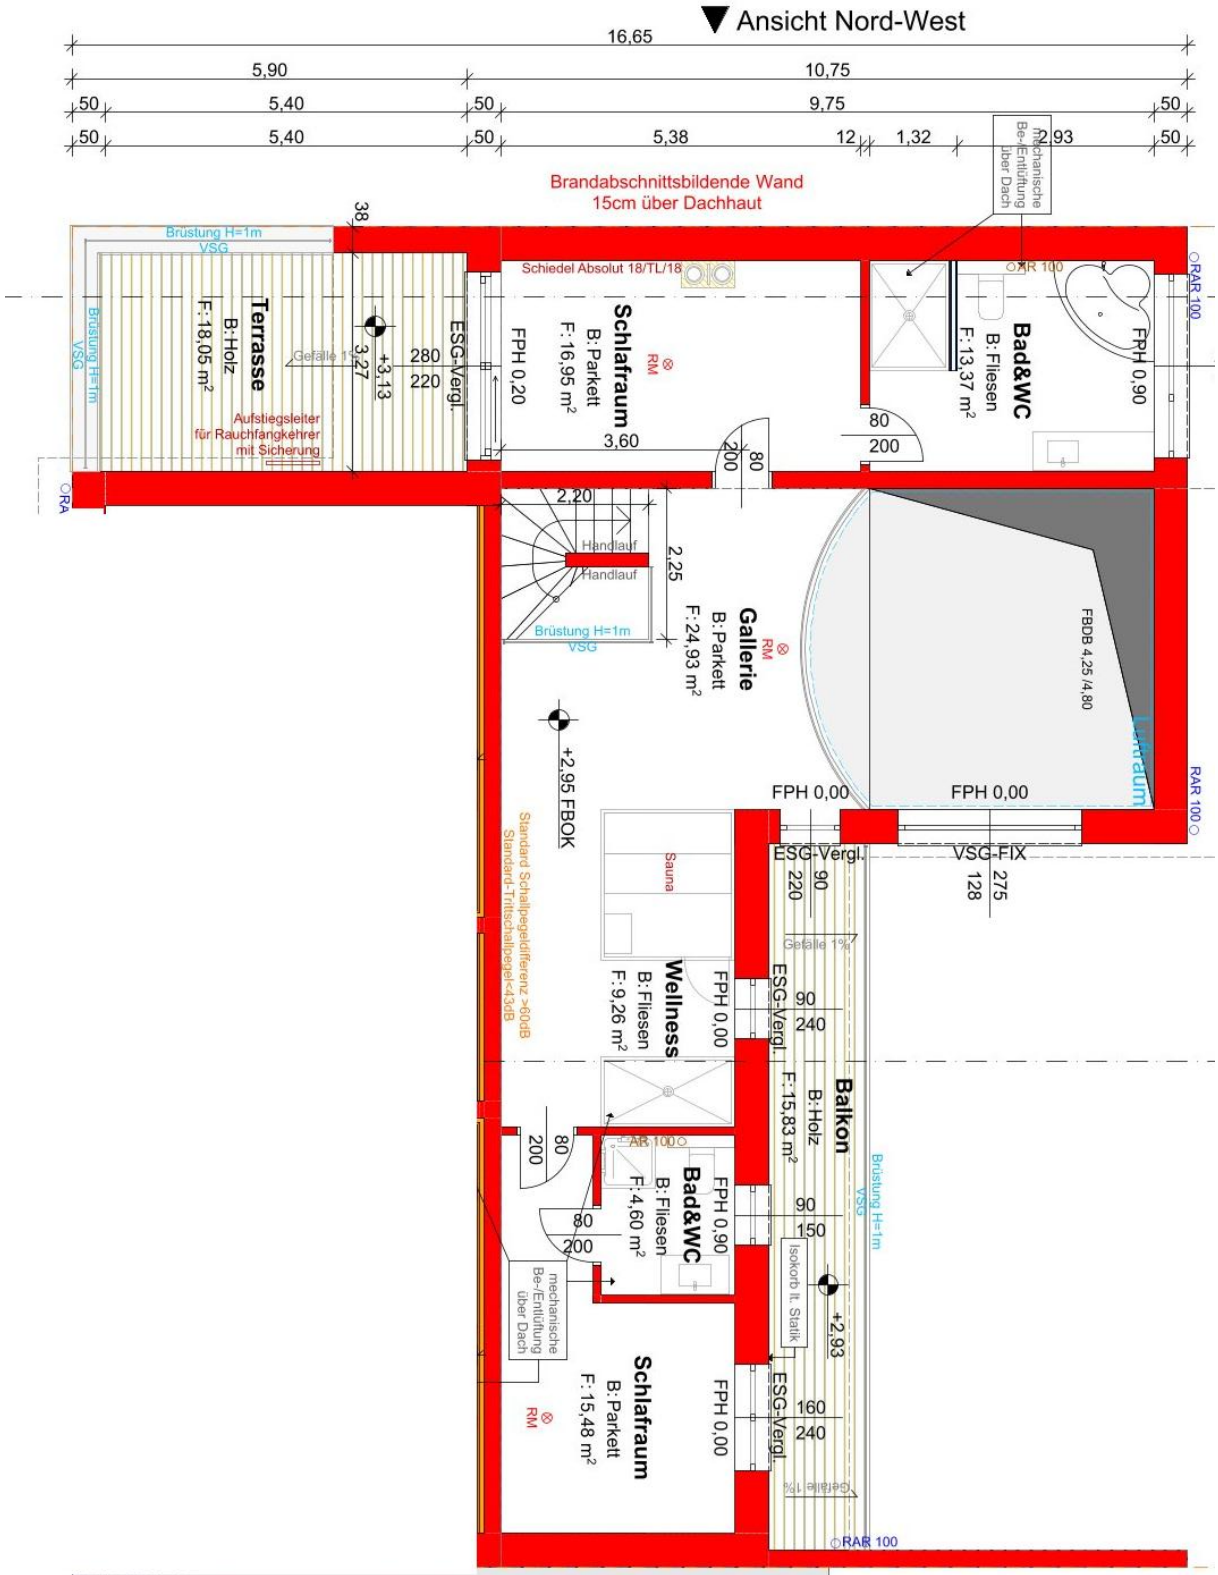
Ansicht Nord-West
16,65
5,90
10,75
50
5,40
9,75
5,38
12
1,32
2,93
Brandabschnittsbildende Wand
15cm über Dachhaut
Mechanische Be-/Entlüftung über Dach
Brüstung H=1m VSG
Terrasse
B: Holz
F: 18,05 m²
Gefälle 1%
3,27
+3,13
280
220
ESG-Verg.
Aufstiegsleiter für Rauchfangkehrer mit Sicherung
Schiedel Absolut 18/TL/18
Schlafraum
B: Parkett
F: 16,95 m²
FPH 0,20
RM
3,60
80
200
Bad&WC
B: Fliesen
F: 13,37 m²
FPH 0,90
RAR 100
2,20
Handlauf
2,25
Gallerie
B: Parkett
F: 24,93 m²
FBDB 4,25 /4,80
Luftraum
+2,95 FBOK
FPH 0,00
Sauna
Wellness
B: Fliesen
F: 9,26 m²
Standard Schallpegeldifferenz >60dB
Standard-Trittschallpegel<43dB
ESG-Verg.
VSG-FIX
220
90
275
128
Gefälle 1%
240
Balkon
B: Holz
F: 15,83 m²
Brüstung H=1m VSG
150
Isokorb lt. Statik
+2,93
160
Schlafraum
B: Parkett
F: 15,48 m²
Bad&WC
B: Fliesen
F: 4,60 m²
ANRAINER
BESTANDSGEBÄUDE
Brandabschnittsbildende Wand
15cm über Dachhaut
9,90
63
2,68
2,95
1,00
10
25
66
12
1,80
1,38
2,00
1,10
3,80
3,50
8,90
6,25
5,75