




GRUNDRISS KELLERGEOSCHOSS

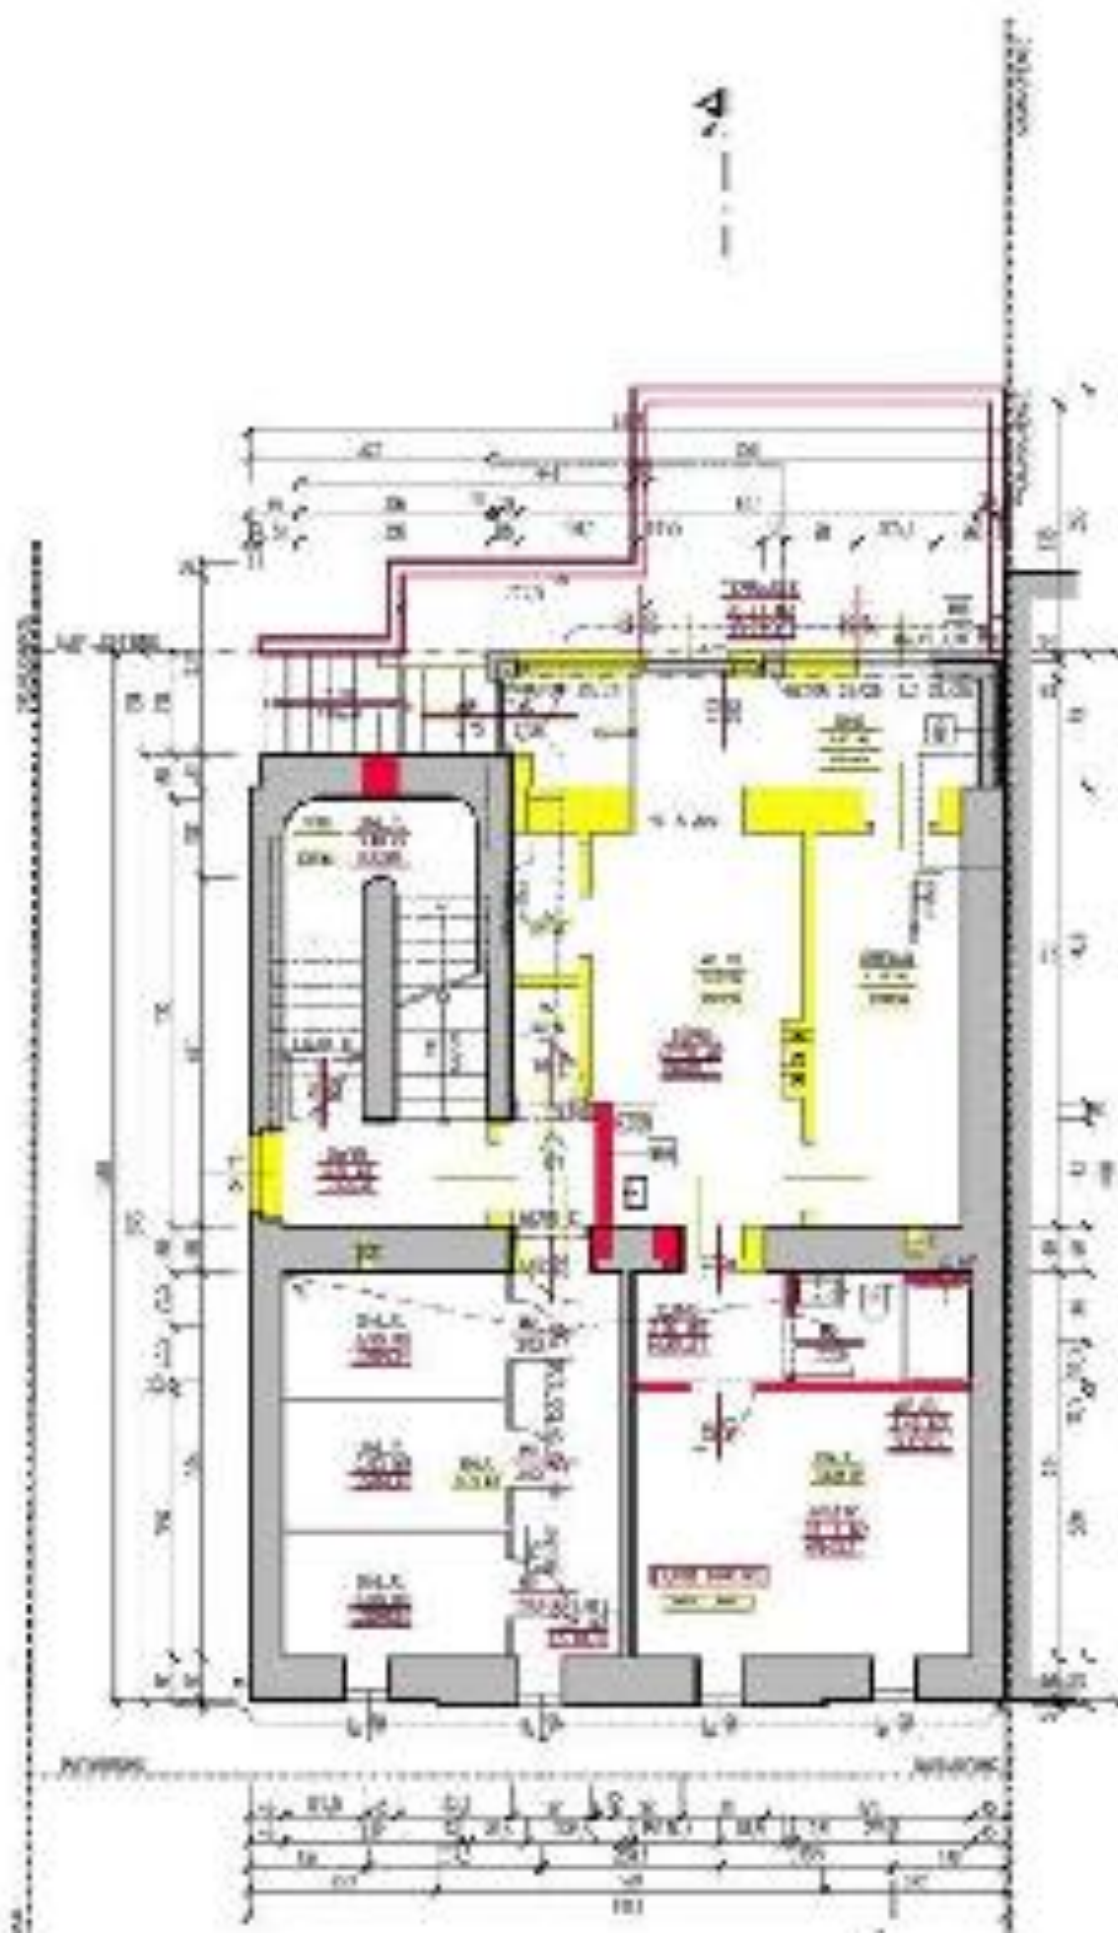


GRUNDRISS ERDGESCHOSS

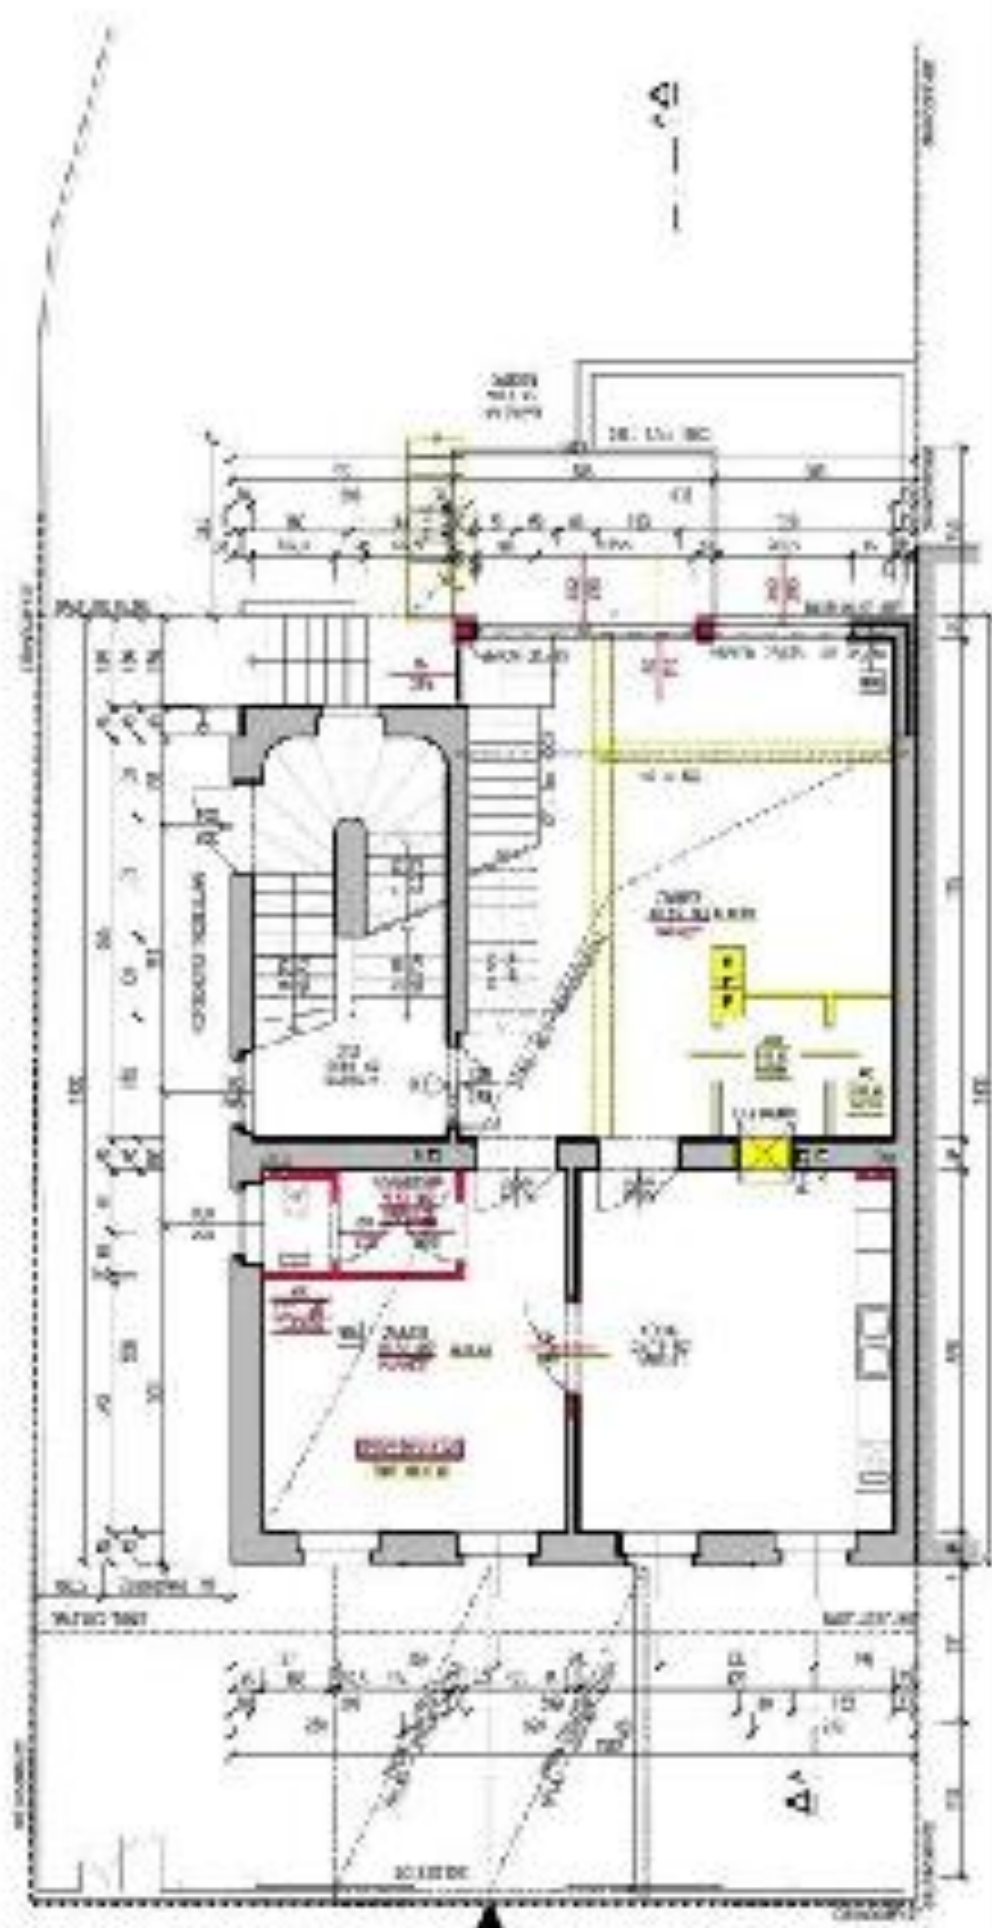

GRUNDRISS 1 STOCK

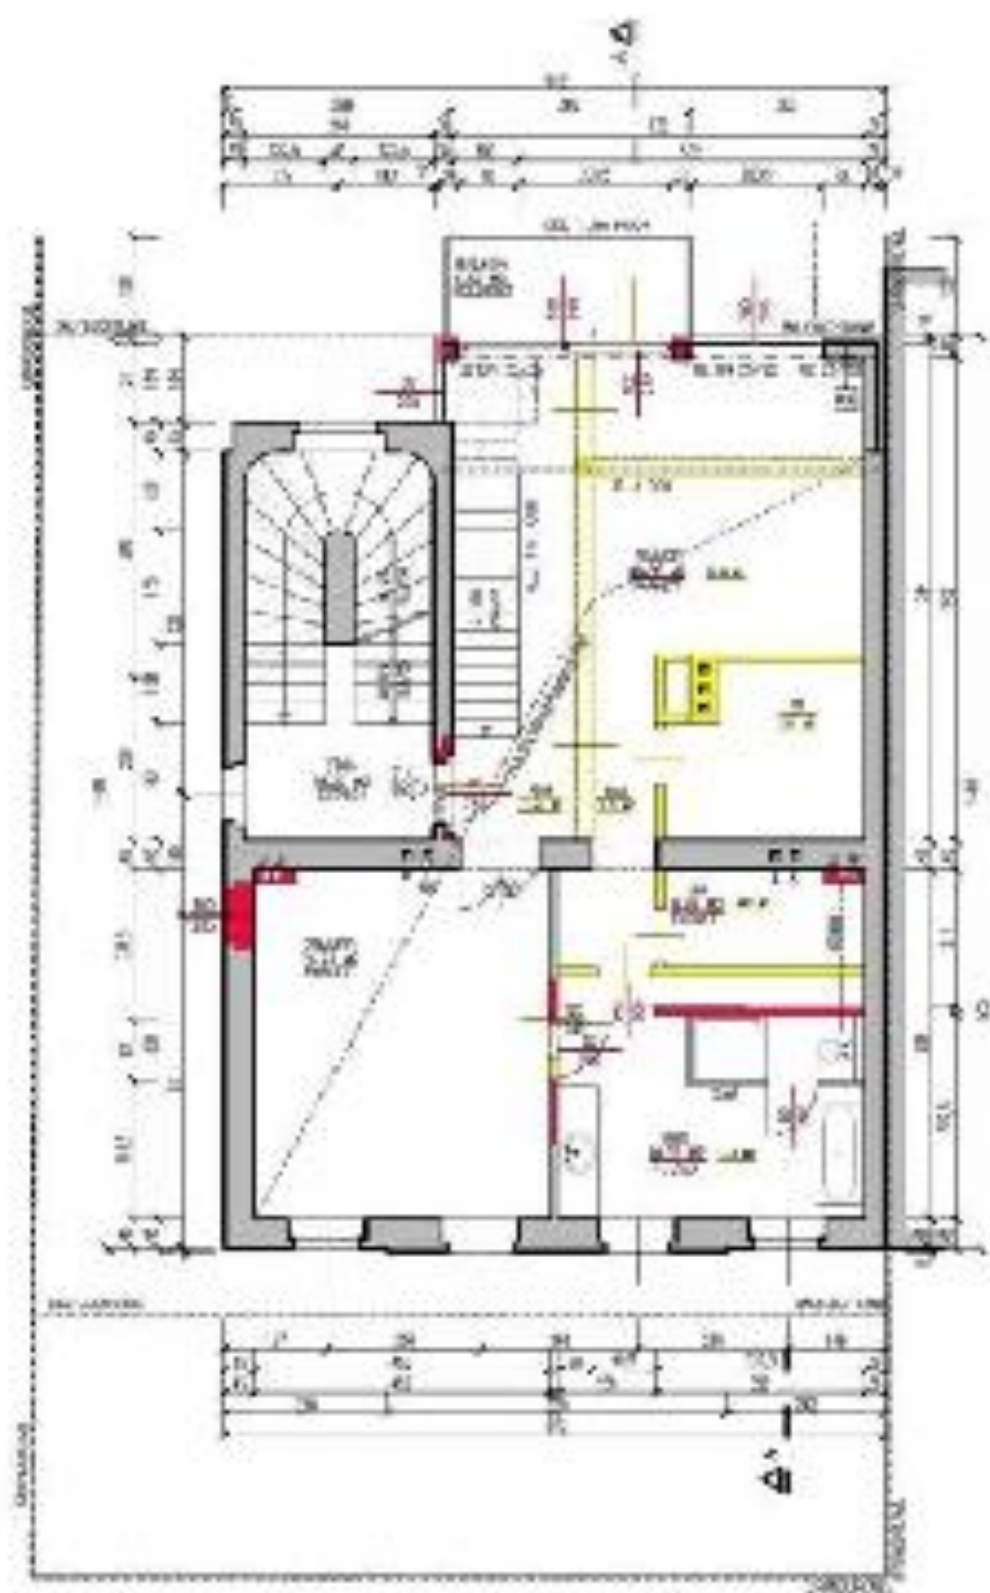

GRUNDRISS DACHGESCHOSS

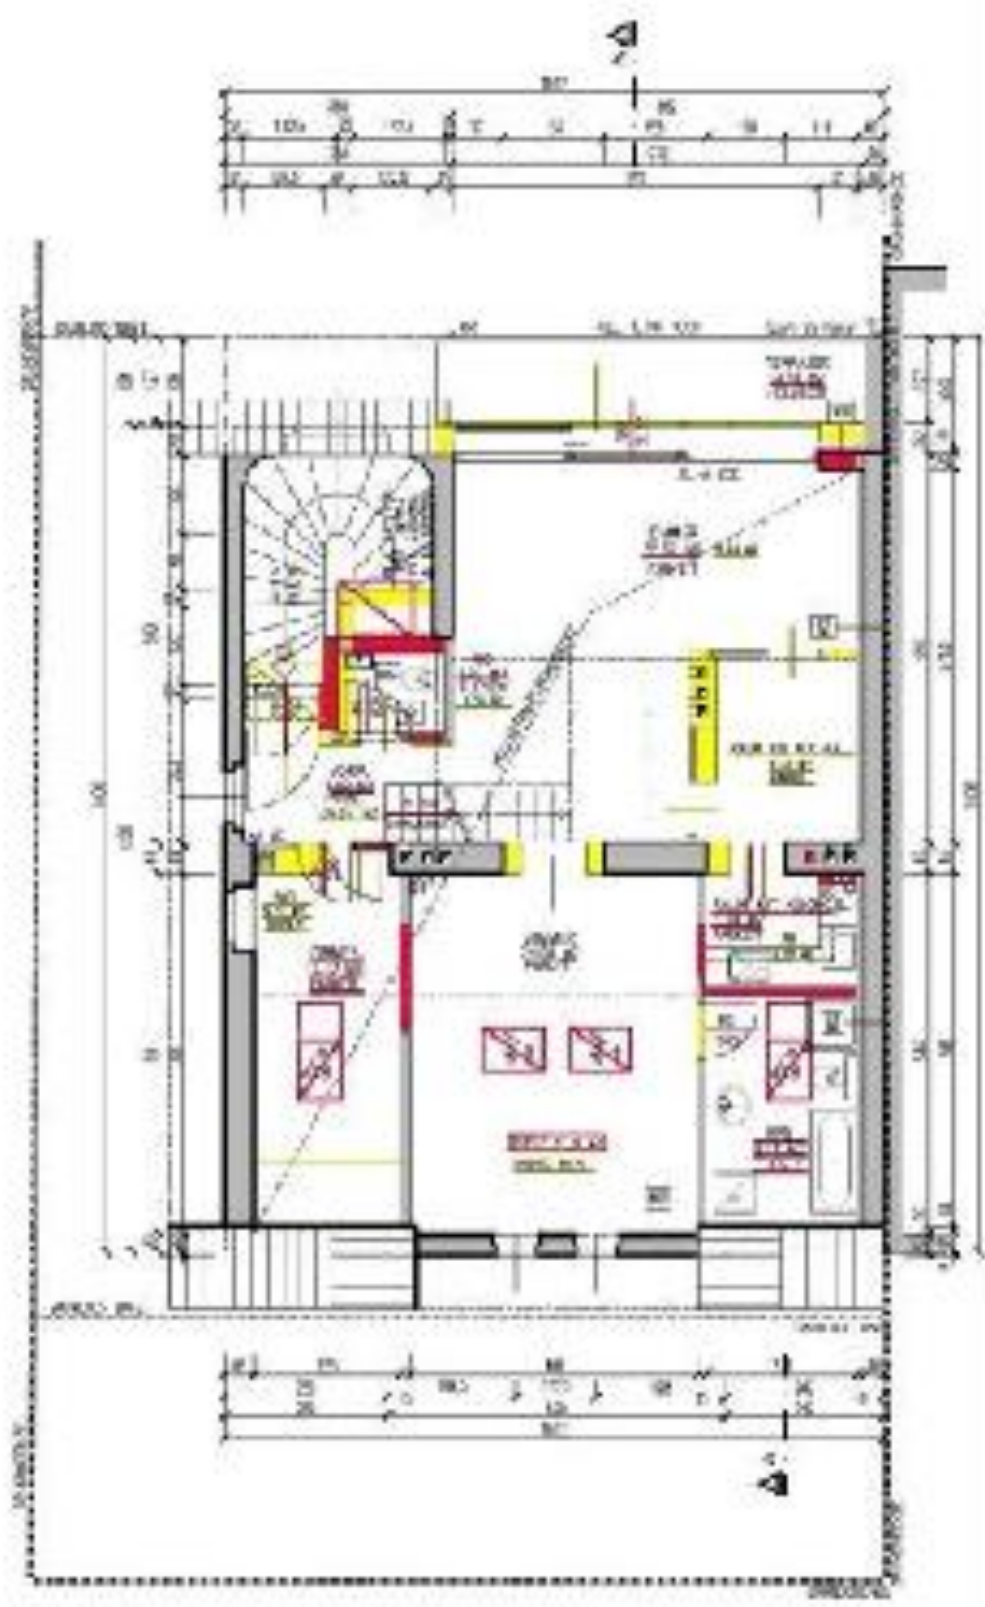

DACHDRAUFSICHT

