


haus-140/82

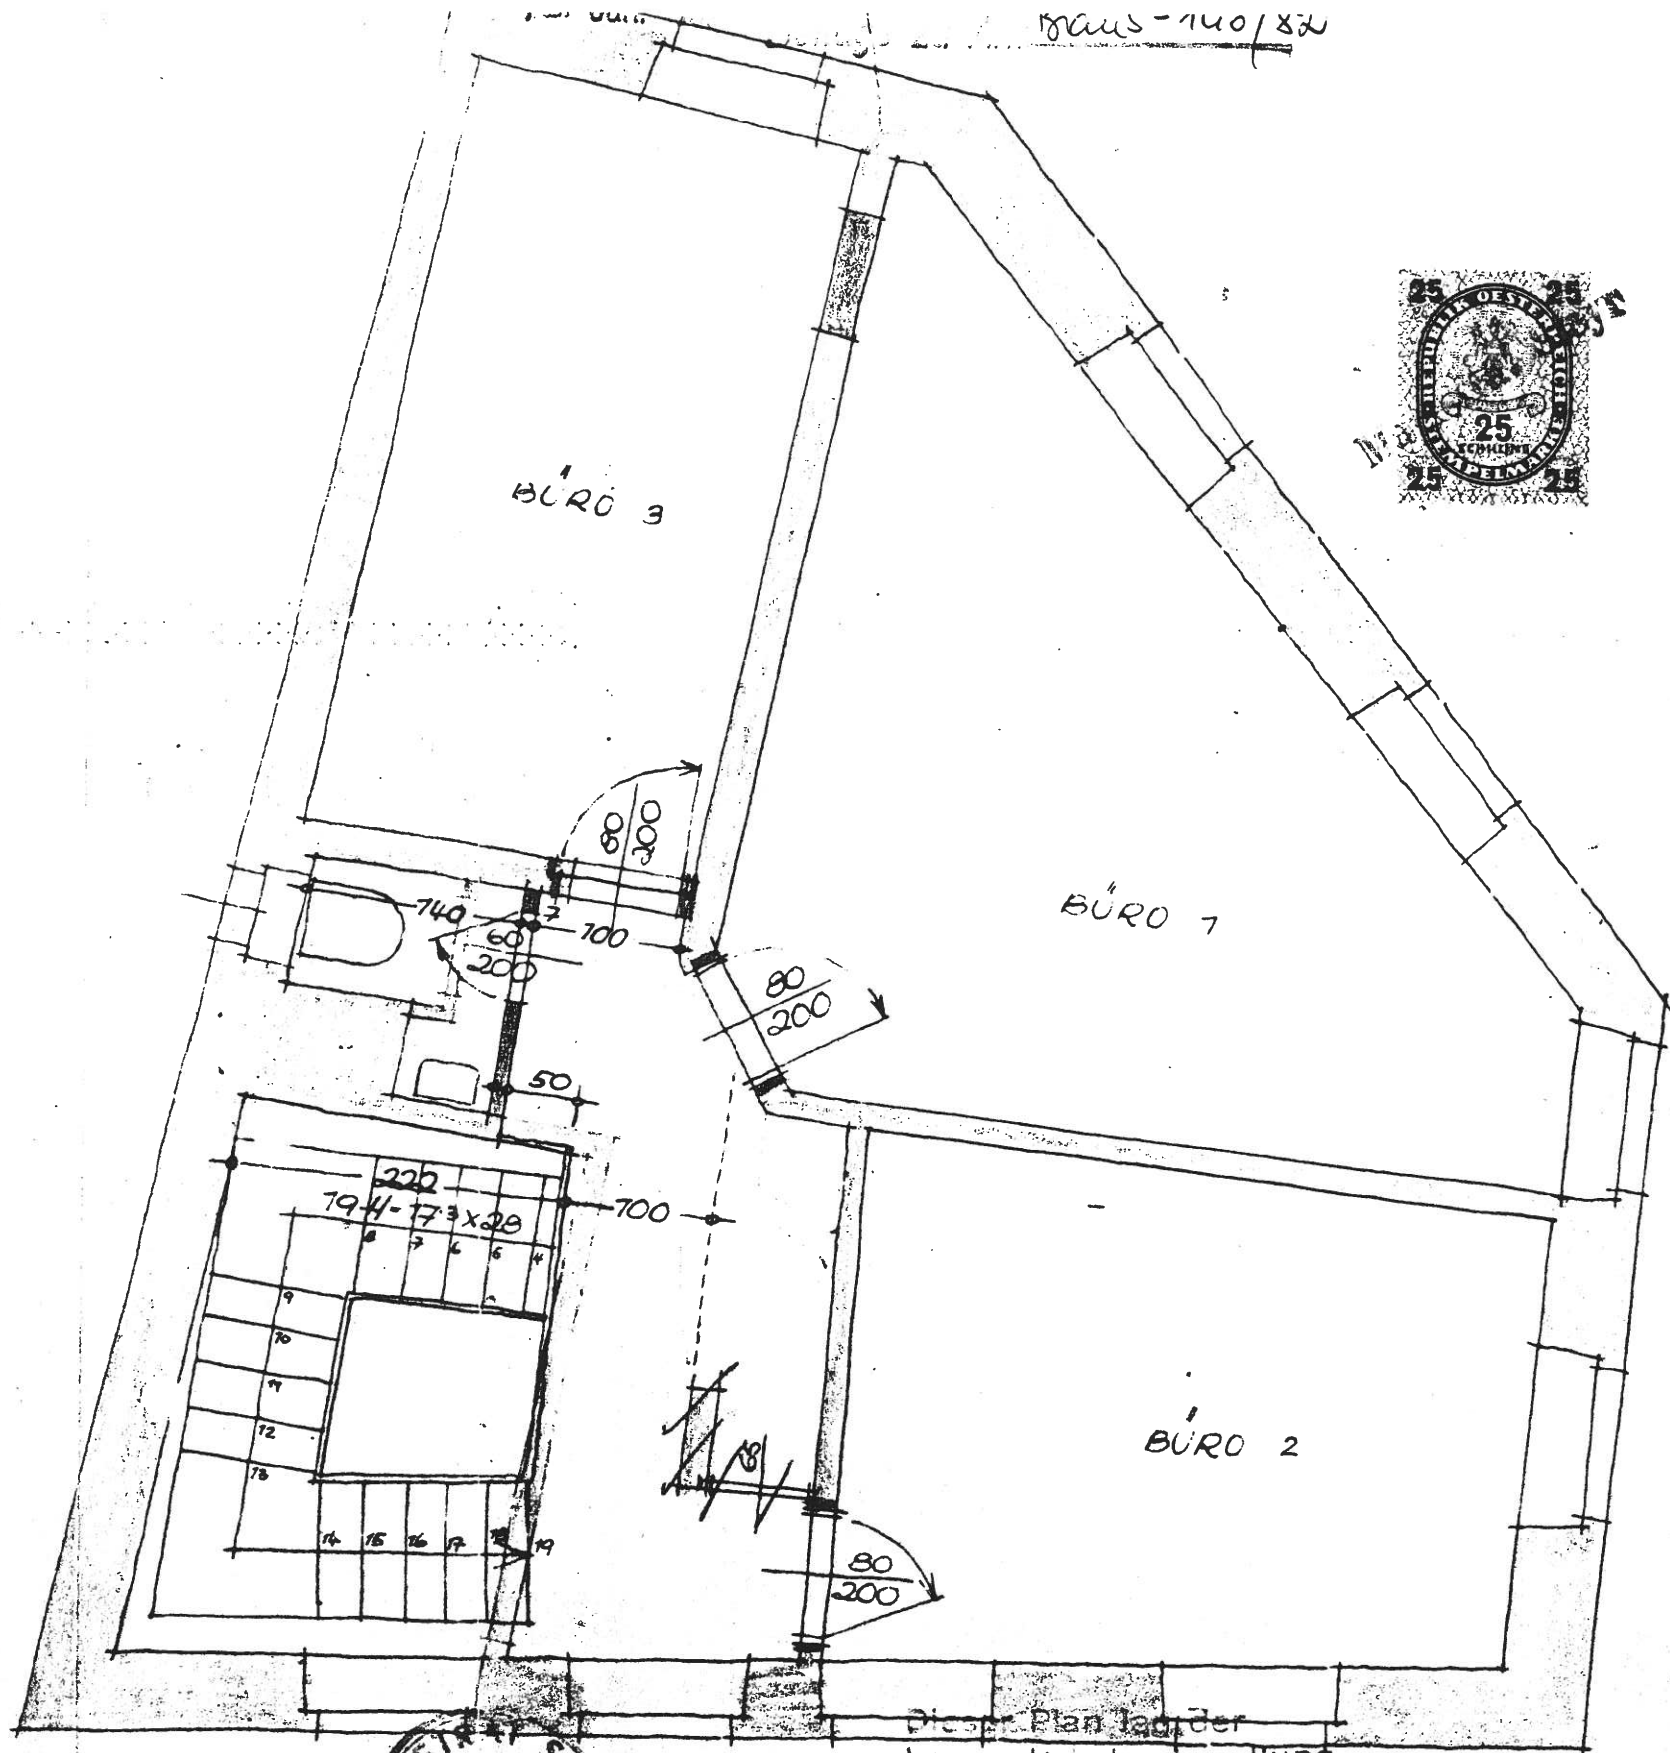

Wird unter 1.6. April 1982 in der Entscheidung
vom 1.6. April 1982 komrn. Lsgverhandlung
angeführt zugrunde

DER BAUHERR

DER BAUFÜHRER

OBERGESCHOSS 1450

Handwritten signature

HINGERL & CO.
Sierninger-Str. 106
4400 Steyr, Tel. 62 2 53

BÜRO DR. SCHLAGER
BERGGASSE 81

HINGERL & CO. STEYR
SIERNINGERSTRASSE 106.

Ratzinger Rudolf
Vermietung u. Verpachtung
4400 STEYR, Wolfenstraße 1
Tel. 07252 / 7771135

30.11.87.