


**LEGENDE:**

MAUERWERK		BESTAND	
GK-WAND		STAHLKONSTR.	
BETON		HOLZ	
STAHLBETON		WÄRMEDÄMMUNG	
ABBRUCH		EINRICHTUNG	

**Planzeichen:**

	BDB Bodendurchbruch	OK Oberkante
	DDB Deckendurchbruch	UK Unterkante
	DDB Deckendurchbruch + BDB Bodendurchbruch	FFB Fertig Fußboden
	WDB Wanddurchbruch	RB Rohboden
	FDB Fundamentdurchbruch	RD Rohdecke
	RDF Rohrdurchführung	B Boden
	RDS Rohrdurchführungssystem	D Decke
	WS Wandschlitz	F Fundament
	FS Fundamentschlitz	FH Fundamenthals
	DS Deckenschlitz	STUK Sturzunterkante
	WN Wandnische	PH Parapethöhe
		UZ Unterzug
		UZ Überzug
		KS Kanalsohle
		SD Schachtdeckel
		ES Einlaufschacht
		PS Putzschaft
		PK Putzkammer
		RR Regenrohr
		AR Abfallrohr
		VM Vormauerung
		V Verteiler
		FL Feuerlöcher
		LSCH Lichtschacht
		DFP Dachflächenfenster

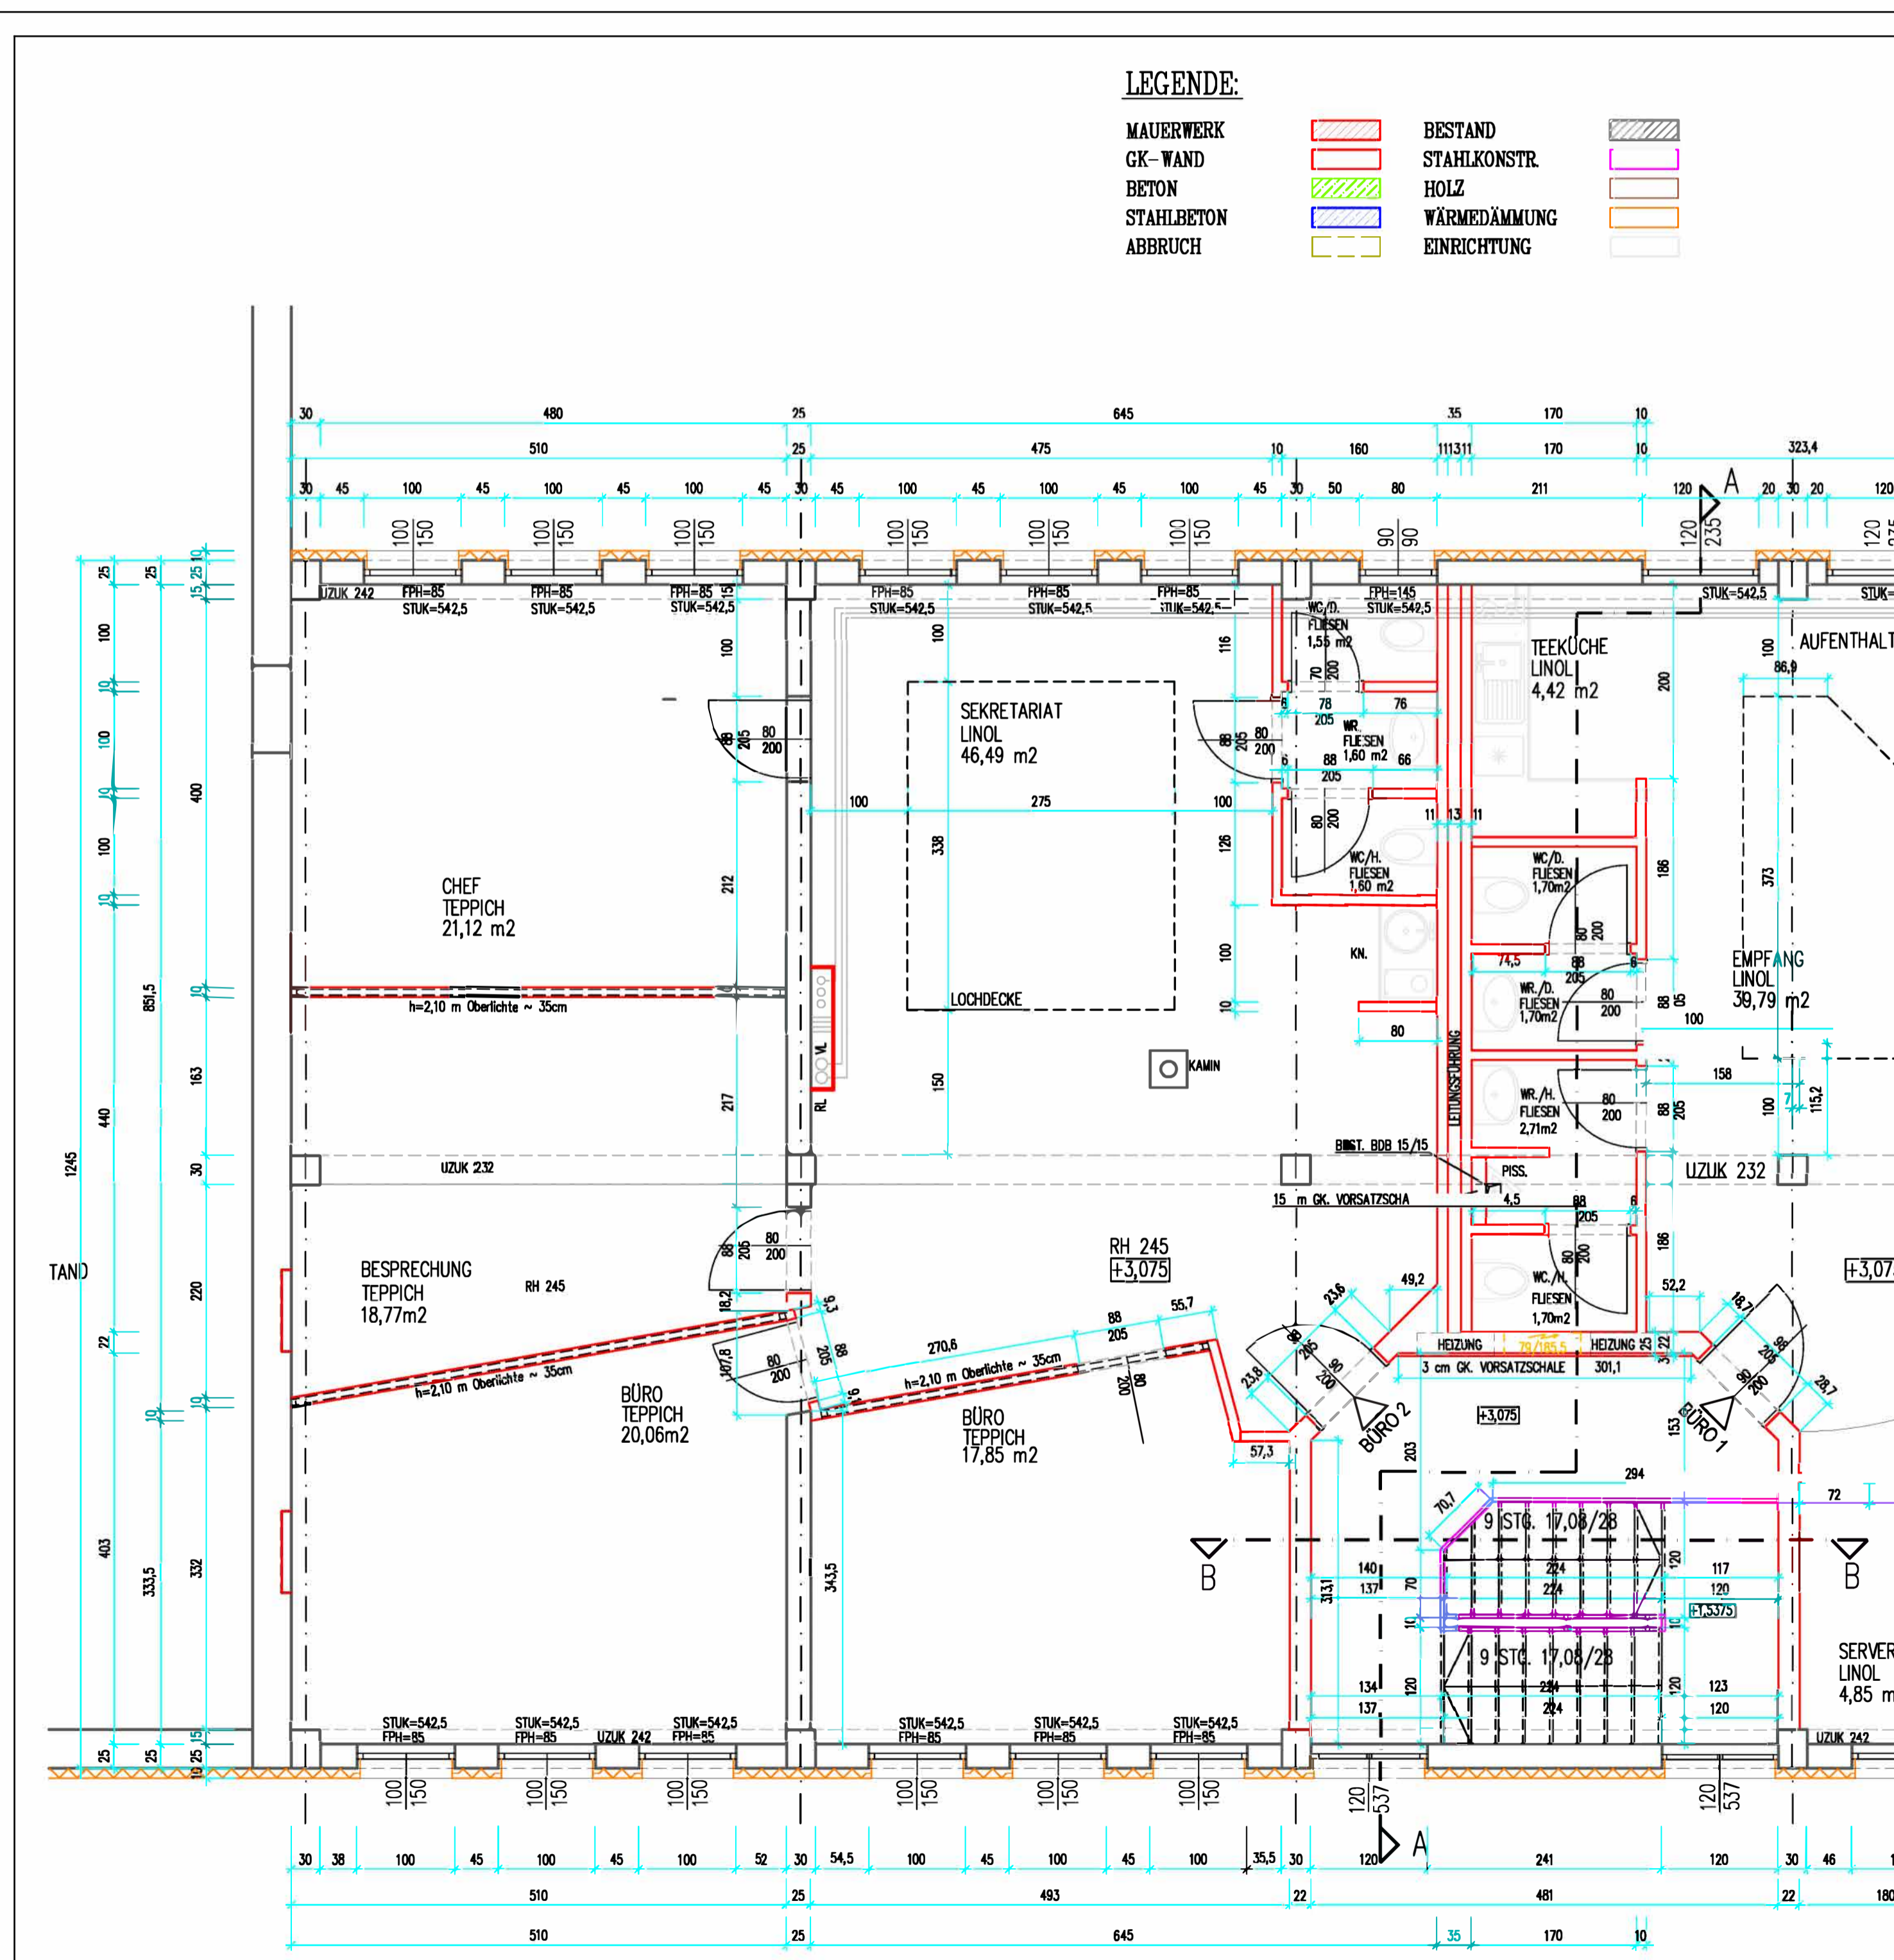

NATURMASSE NEHMEN ! KOTEN PRÜFEN !

# AUSFÜHRUNGSPLAN

Pos.	Datum	Gez.	Änderung

BV.NR.: **04116** PLANINHALT: **Obergeschoss Grundriss Büro-2**

PLANNR.: 04116.10 DATUM: 28.09.2004 GEZEICHNET: LT

MASSTAB: 1:50 PLANGRÖSSE: 0,26 m<sup>2</sup> VERMERKE:

**BAUPLAN HAUSBAU** AP  
 Gesellschaft m. b. H.  
 Linzerstr. 44, 4221 Steyregg  
 Tel. 0732/841001 Fax/DW20, e-mail: office@bauplanhausbau.at

Obergeschoss

DIE ZEICHNUNG IST UNSER EIGENTUM, OHNE UNSERE SCHRIFTLICHE ERMÄCHTIGUNG DARF SIE NICHT VERVIELFÄLTIGT WERDEN, AUCH NICHT DRITEN MITGETEILT ODER ZUGÄNGLICH GEMACHT WERDEN, UNBEFUGTE VERWENDUNG DURCH EMPFÄNGER ODER DRITEN WIRD GEMÄSS DEN GESETZLICHEN BESTIMMUNGEN ZIVIL- UND STRAFRECHTLICH VERFOLGT.