

LAGEPLAN M 1:1000

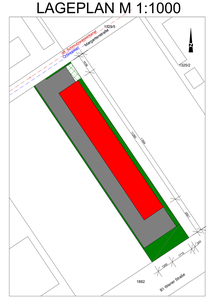


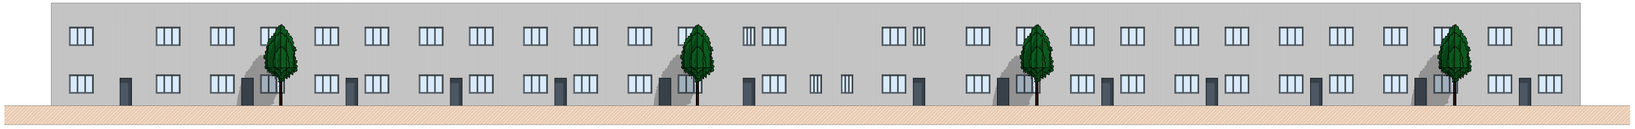


NORDOST




NORDWEST

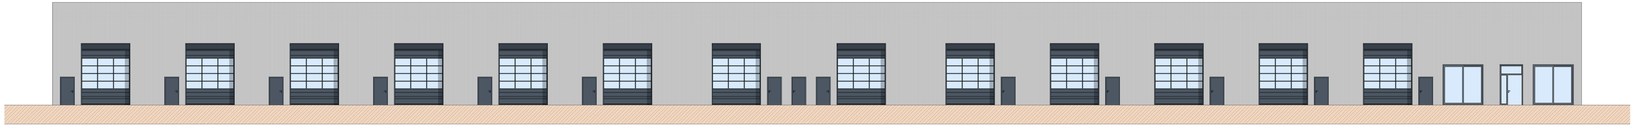


SÜDWEST

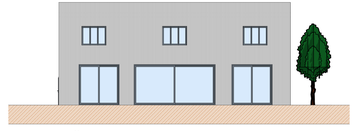

SÜDOST

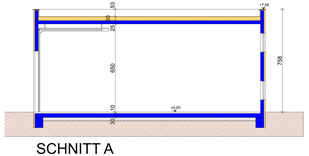

SCHNITT A

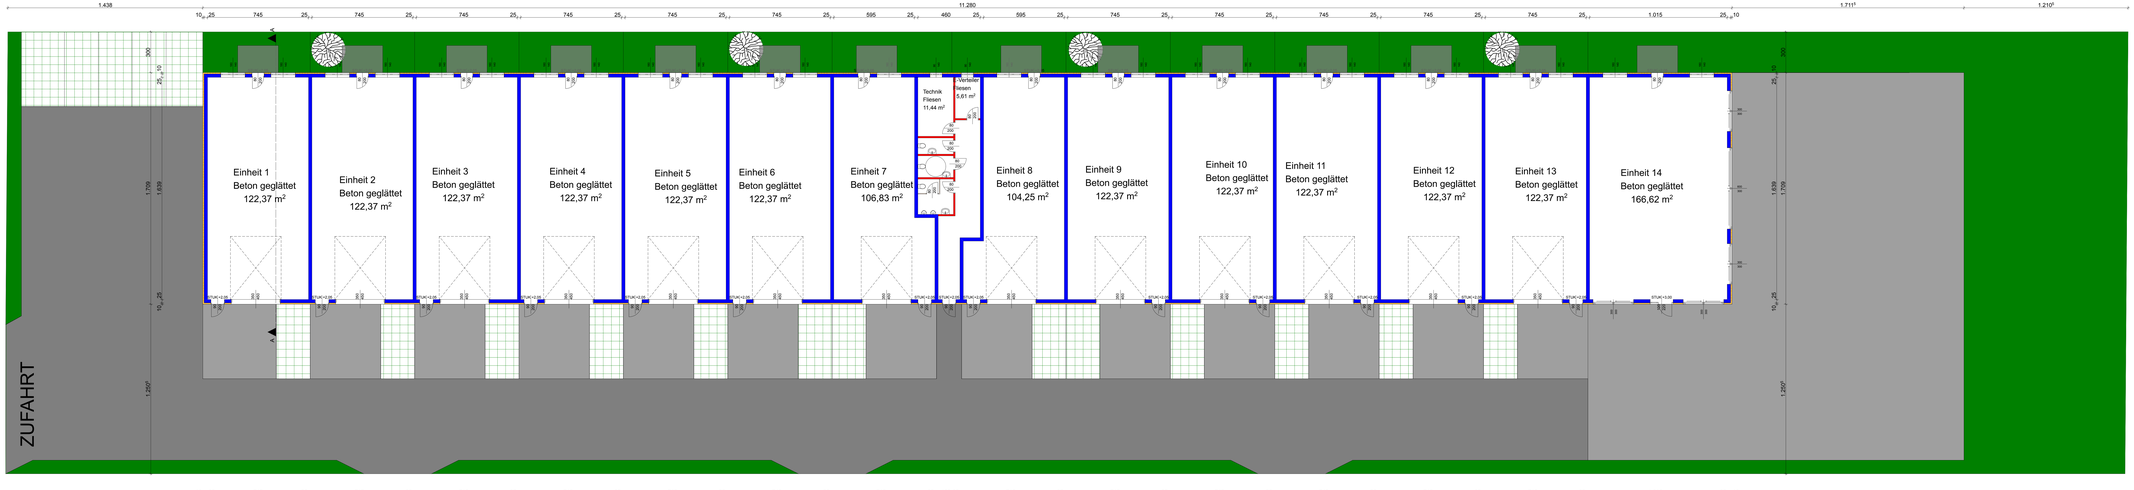

ERDGESCHOSS

ENTWURFSPLAN

BAUHERR

GRUNDSTÜCKSEIGENTÜMER

PLANVERFASSER:
Ich erkläre, dass das gegenständliche Bauvorhaben allen bautechtlichen Vorschriften übereinstimmt

BEHÖRDE:
Marktgemeinde Hörsching
Bruckner platz 7
4063 Hörsching

BAUFÜHRER:
Ich bestätige die Übernahme der Überwachung der gesamten Bauausführung für das gegenständliche Bauvorhaben

PLANINHALT:
Erdgeschoss, Schnitt, Ansichten und Lageplan

Plan Nr.:
1

MASSTAB:
1:100, 1:1000

DATUM:
30.10.2026

LEGENDE:
Stahlbeton **Ziegel**
Dämmung **Asphalt**
Grünfläche **Schotter**