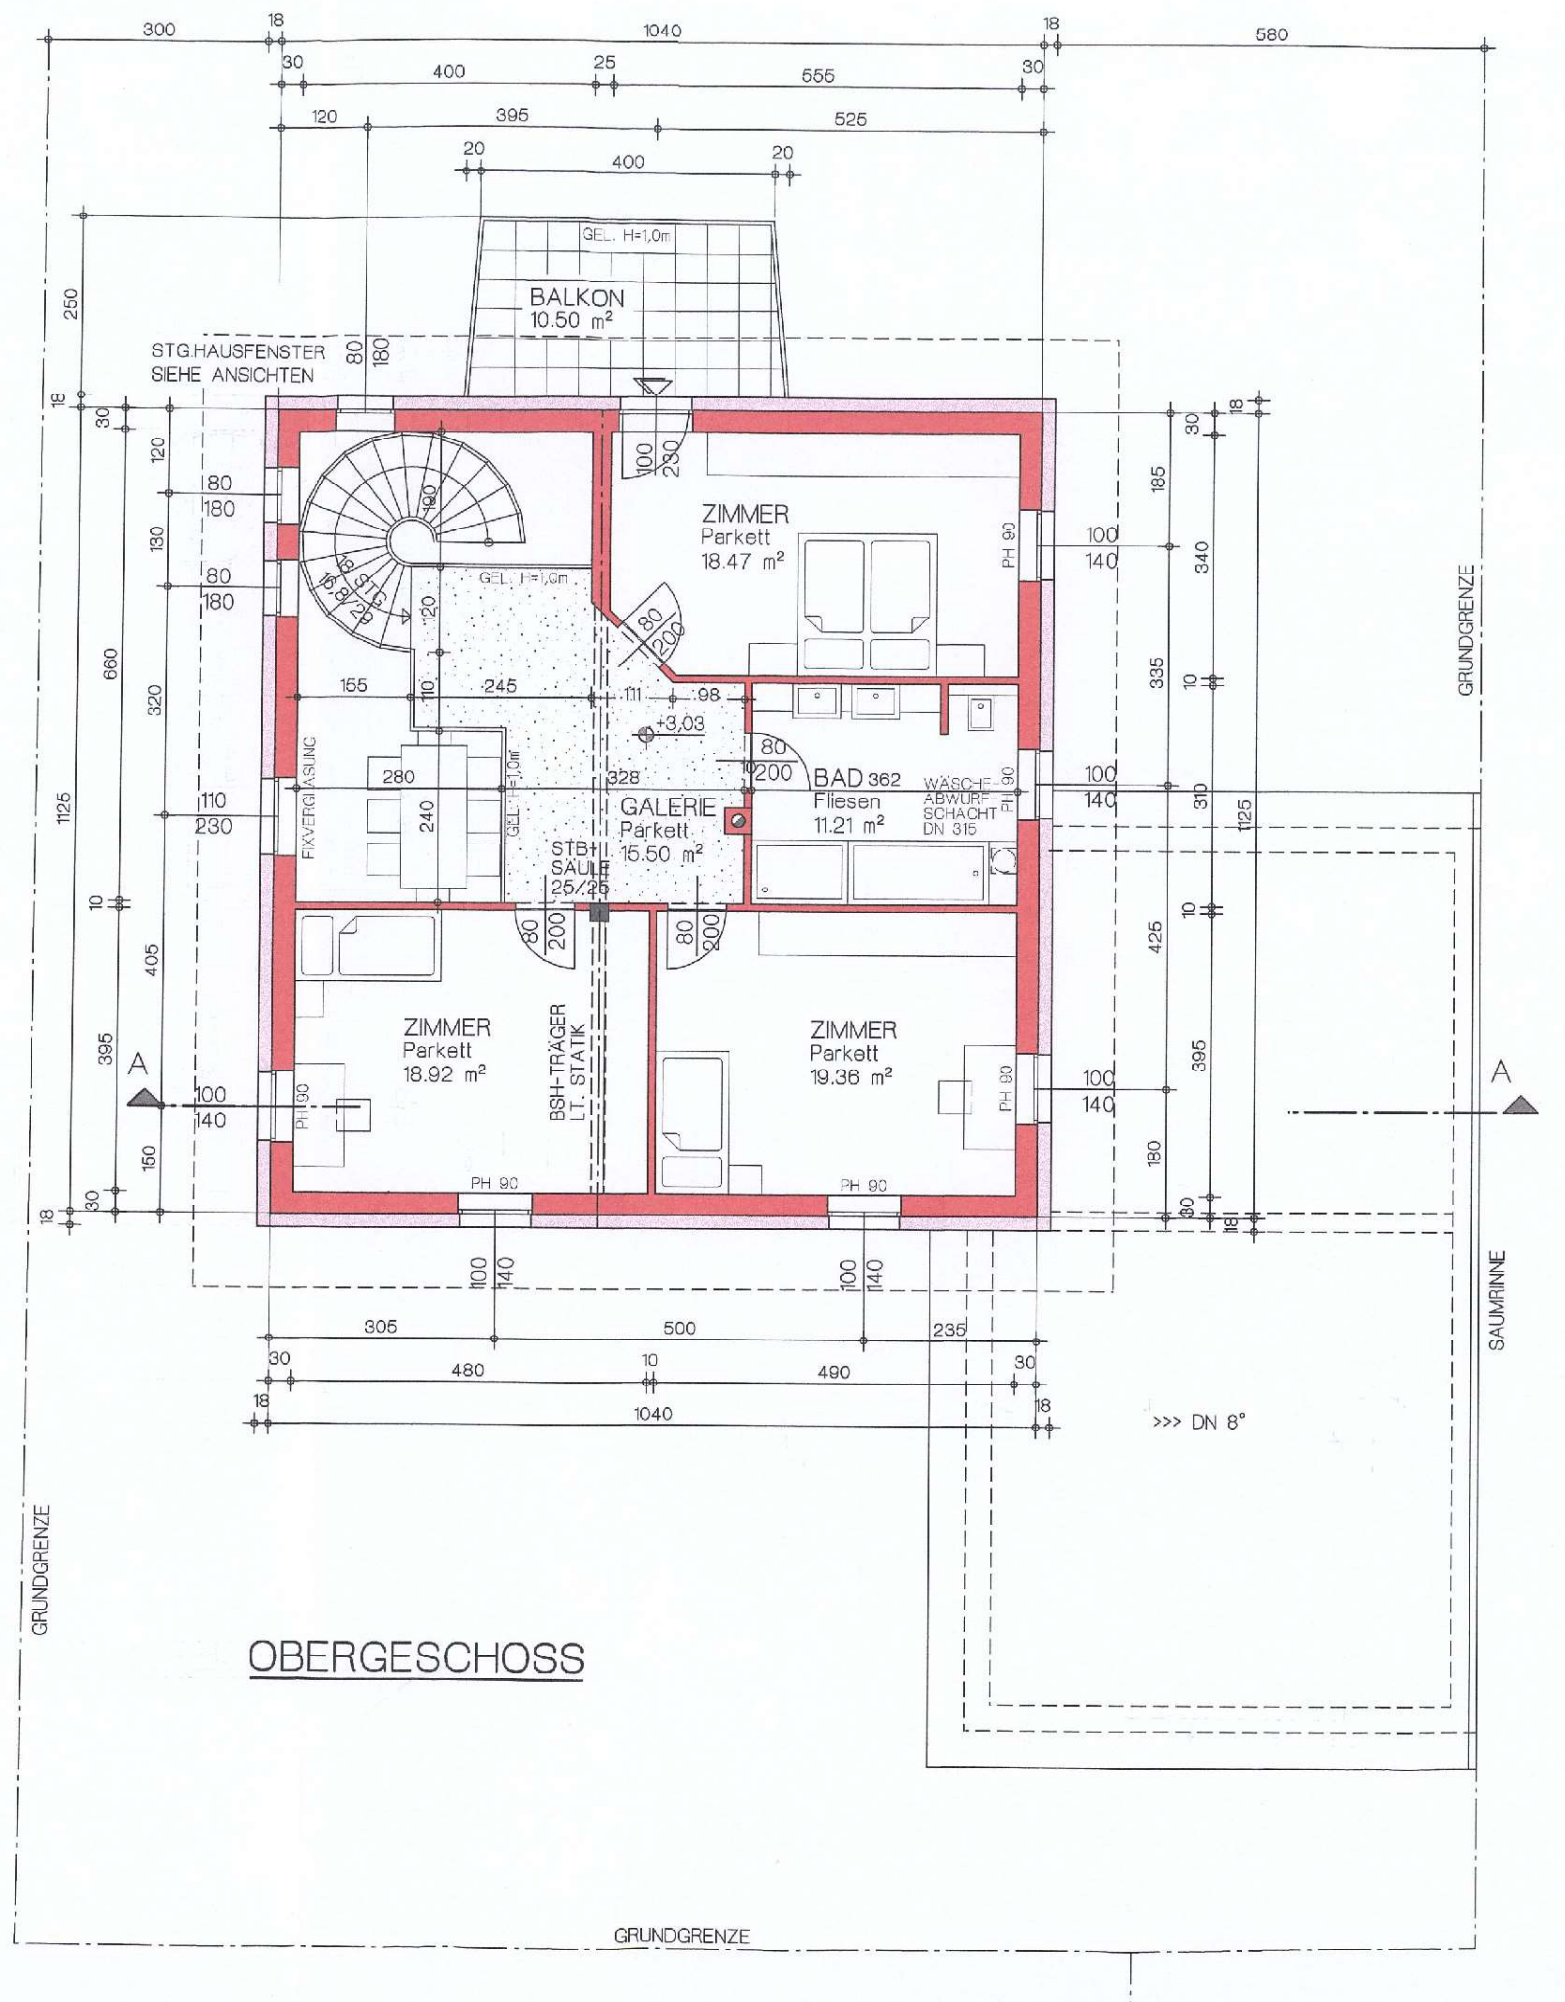
BALKON
10.50 m²
GEL. H=1,0m
STG.HAUSFENSTER
SIEHE ANSICHTEN
ZIMMER
Parkett
18.47 m²
GALERIE
Parkett
15.50 m²
BAD 362
Fliesen
11.21 m²
WÄSCHE
ABWURF
SCHACHT
DN 315
FIXVERGLASUNG
STB+
SÄULE
25/25
ZIMMER
Parkett
18.92 m²
BSH-TRÄGER
LT. STATIK
ZIMMER
Parkett
19.36 m²
PH 90
GRUNDGRENZE
SAUMRINNE
>>> DN 8°
A
OBERGESCHOSS