


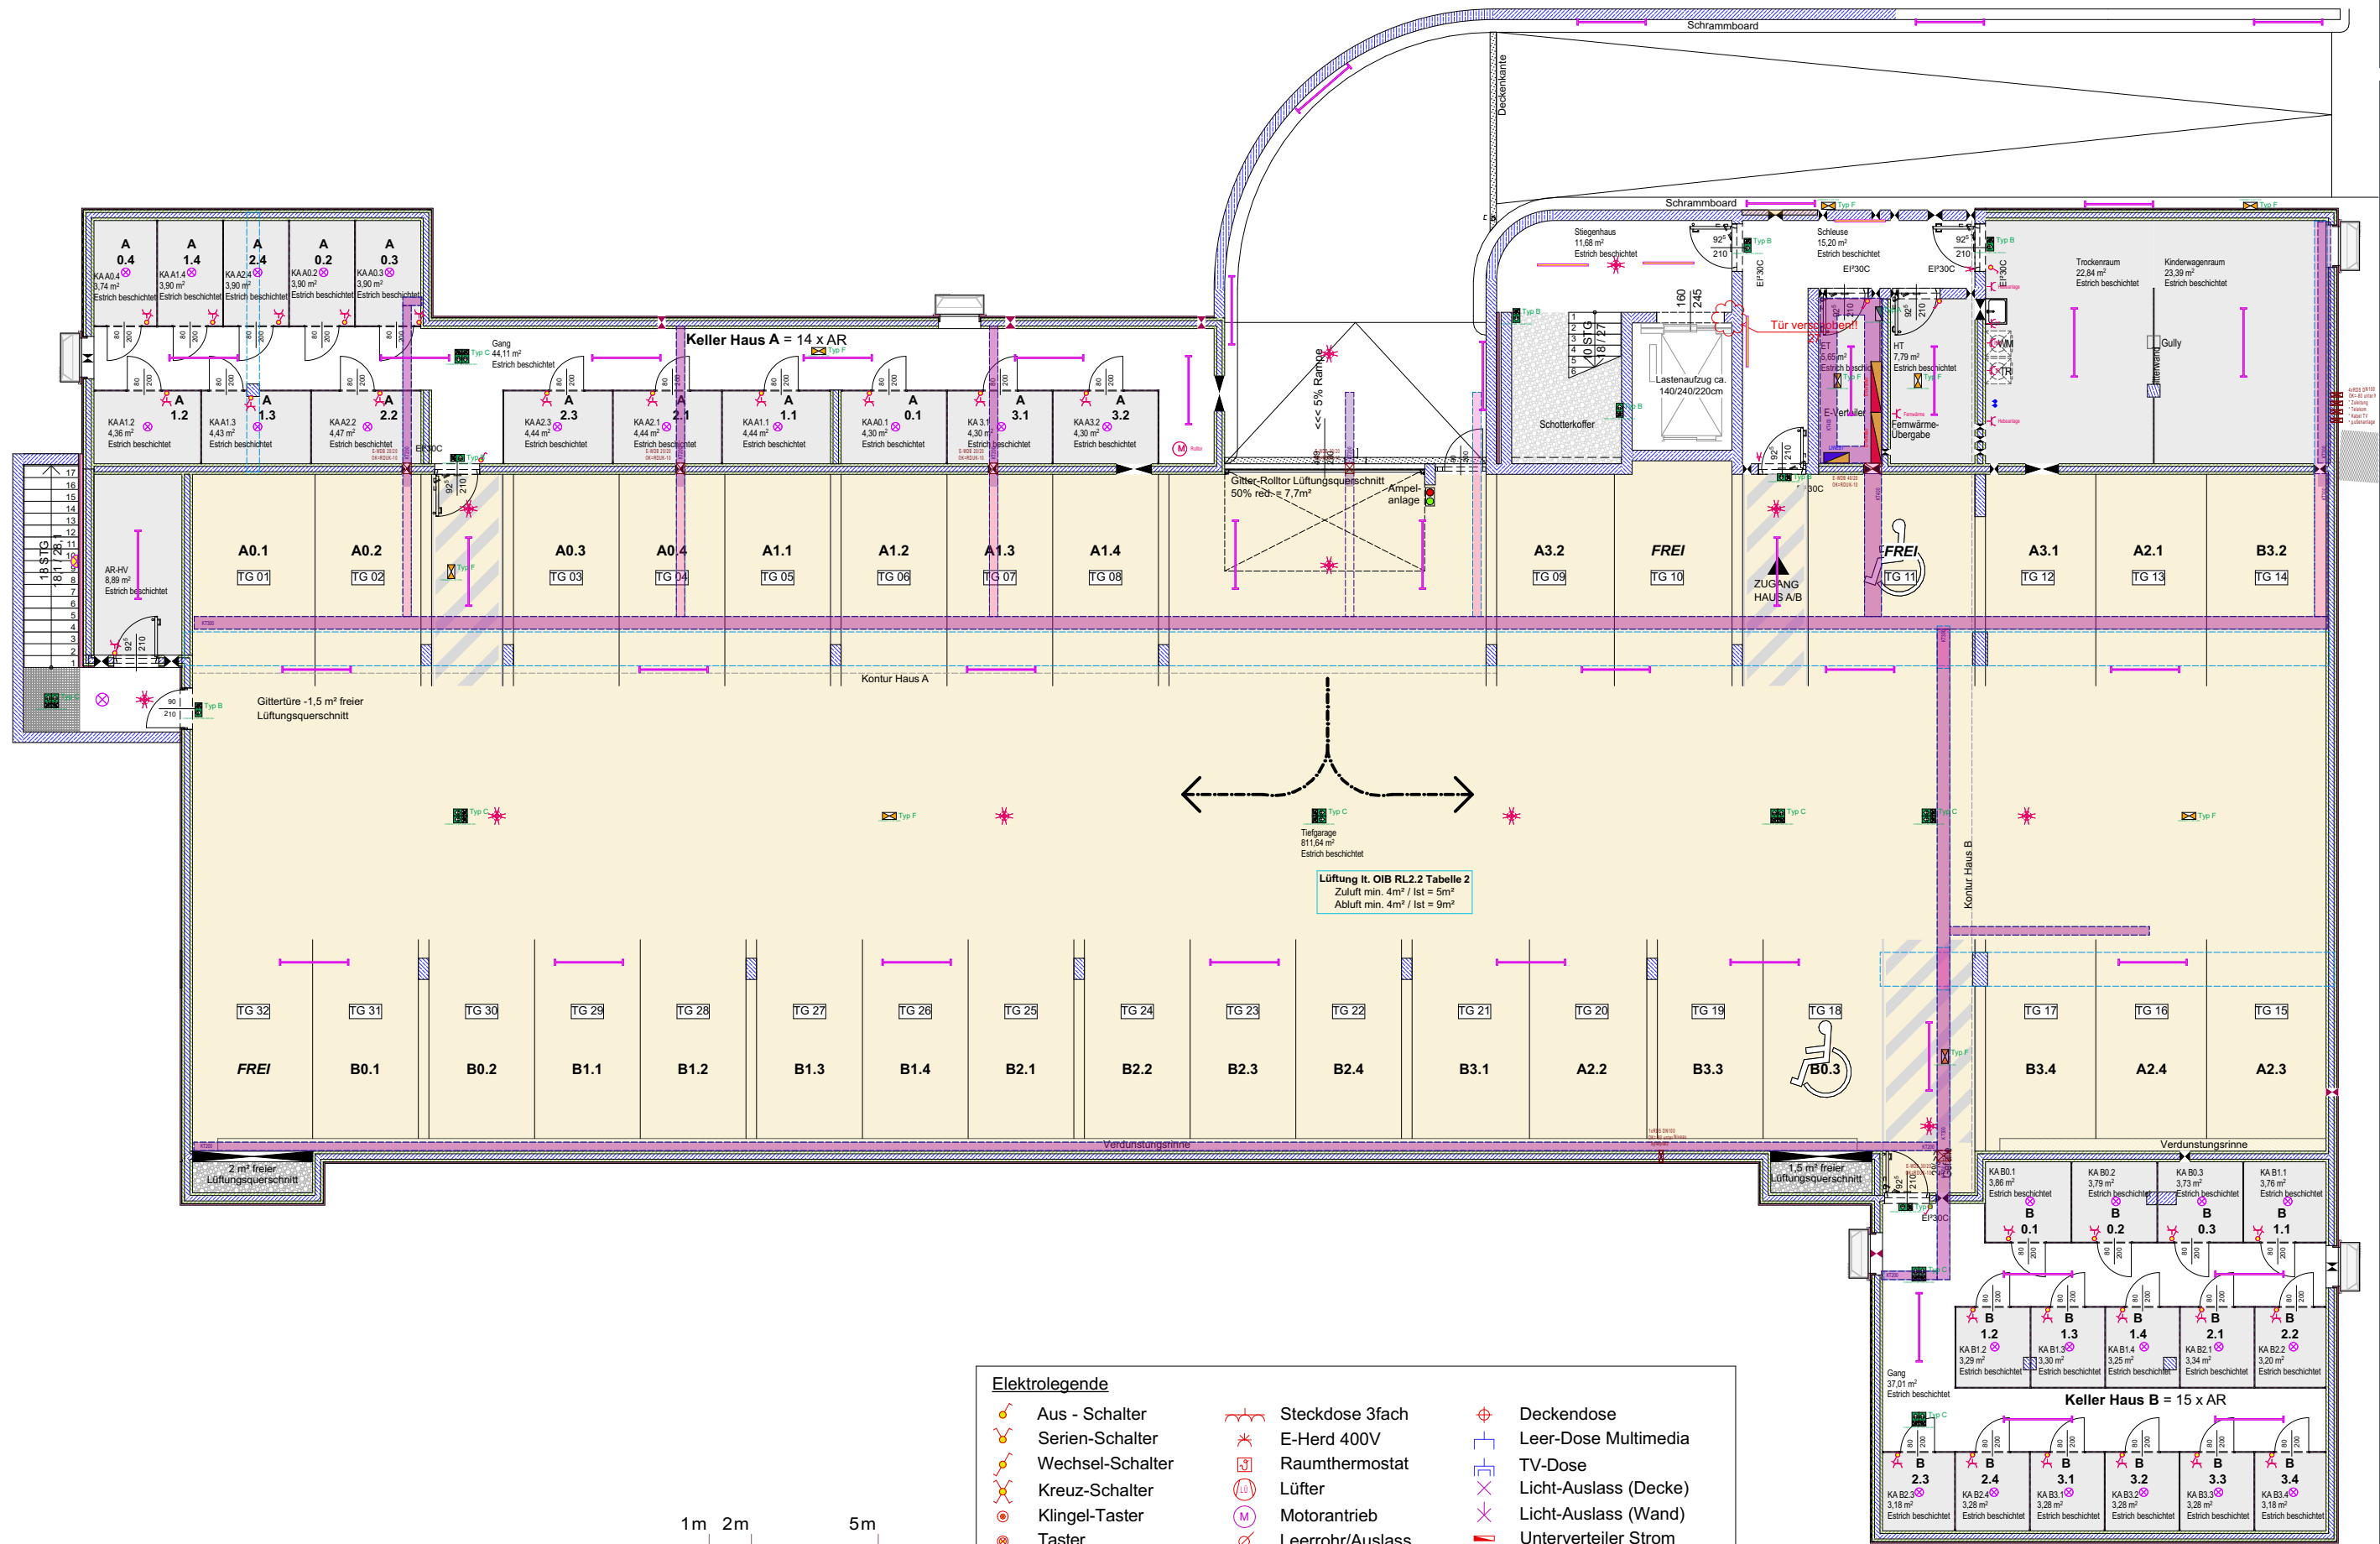

Elektrolegende			
	Aus - Schalter		Steckdose 3fach
	Serien-Schalter		E-Herd 400V
	Wechsel-Schalter		Raumthermostat
	Kreuz-Schalter		Lüfter
	Klingel-Taster		Motorantrieb
	Taster		Leerrohr/Auslass
	Steckdose 1fach		Rauchmelder
	Steckdose 2fach		Sprechanlage (Innen)

1m 2m 5m
MASSSTAB 1:150