
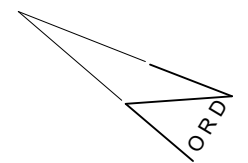


EINREICHUNG

NEUBAU DOPPELHAUS

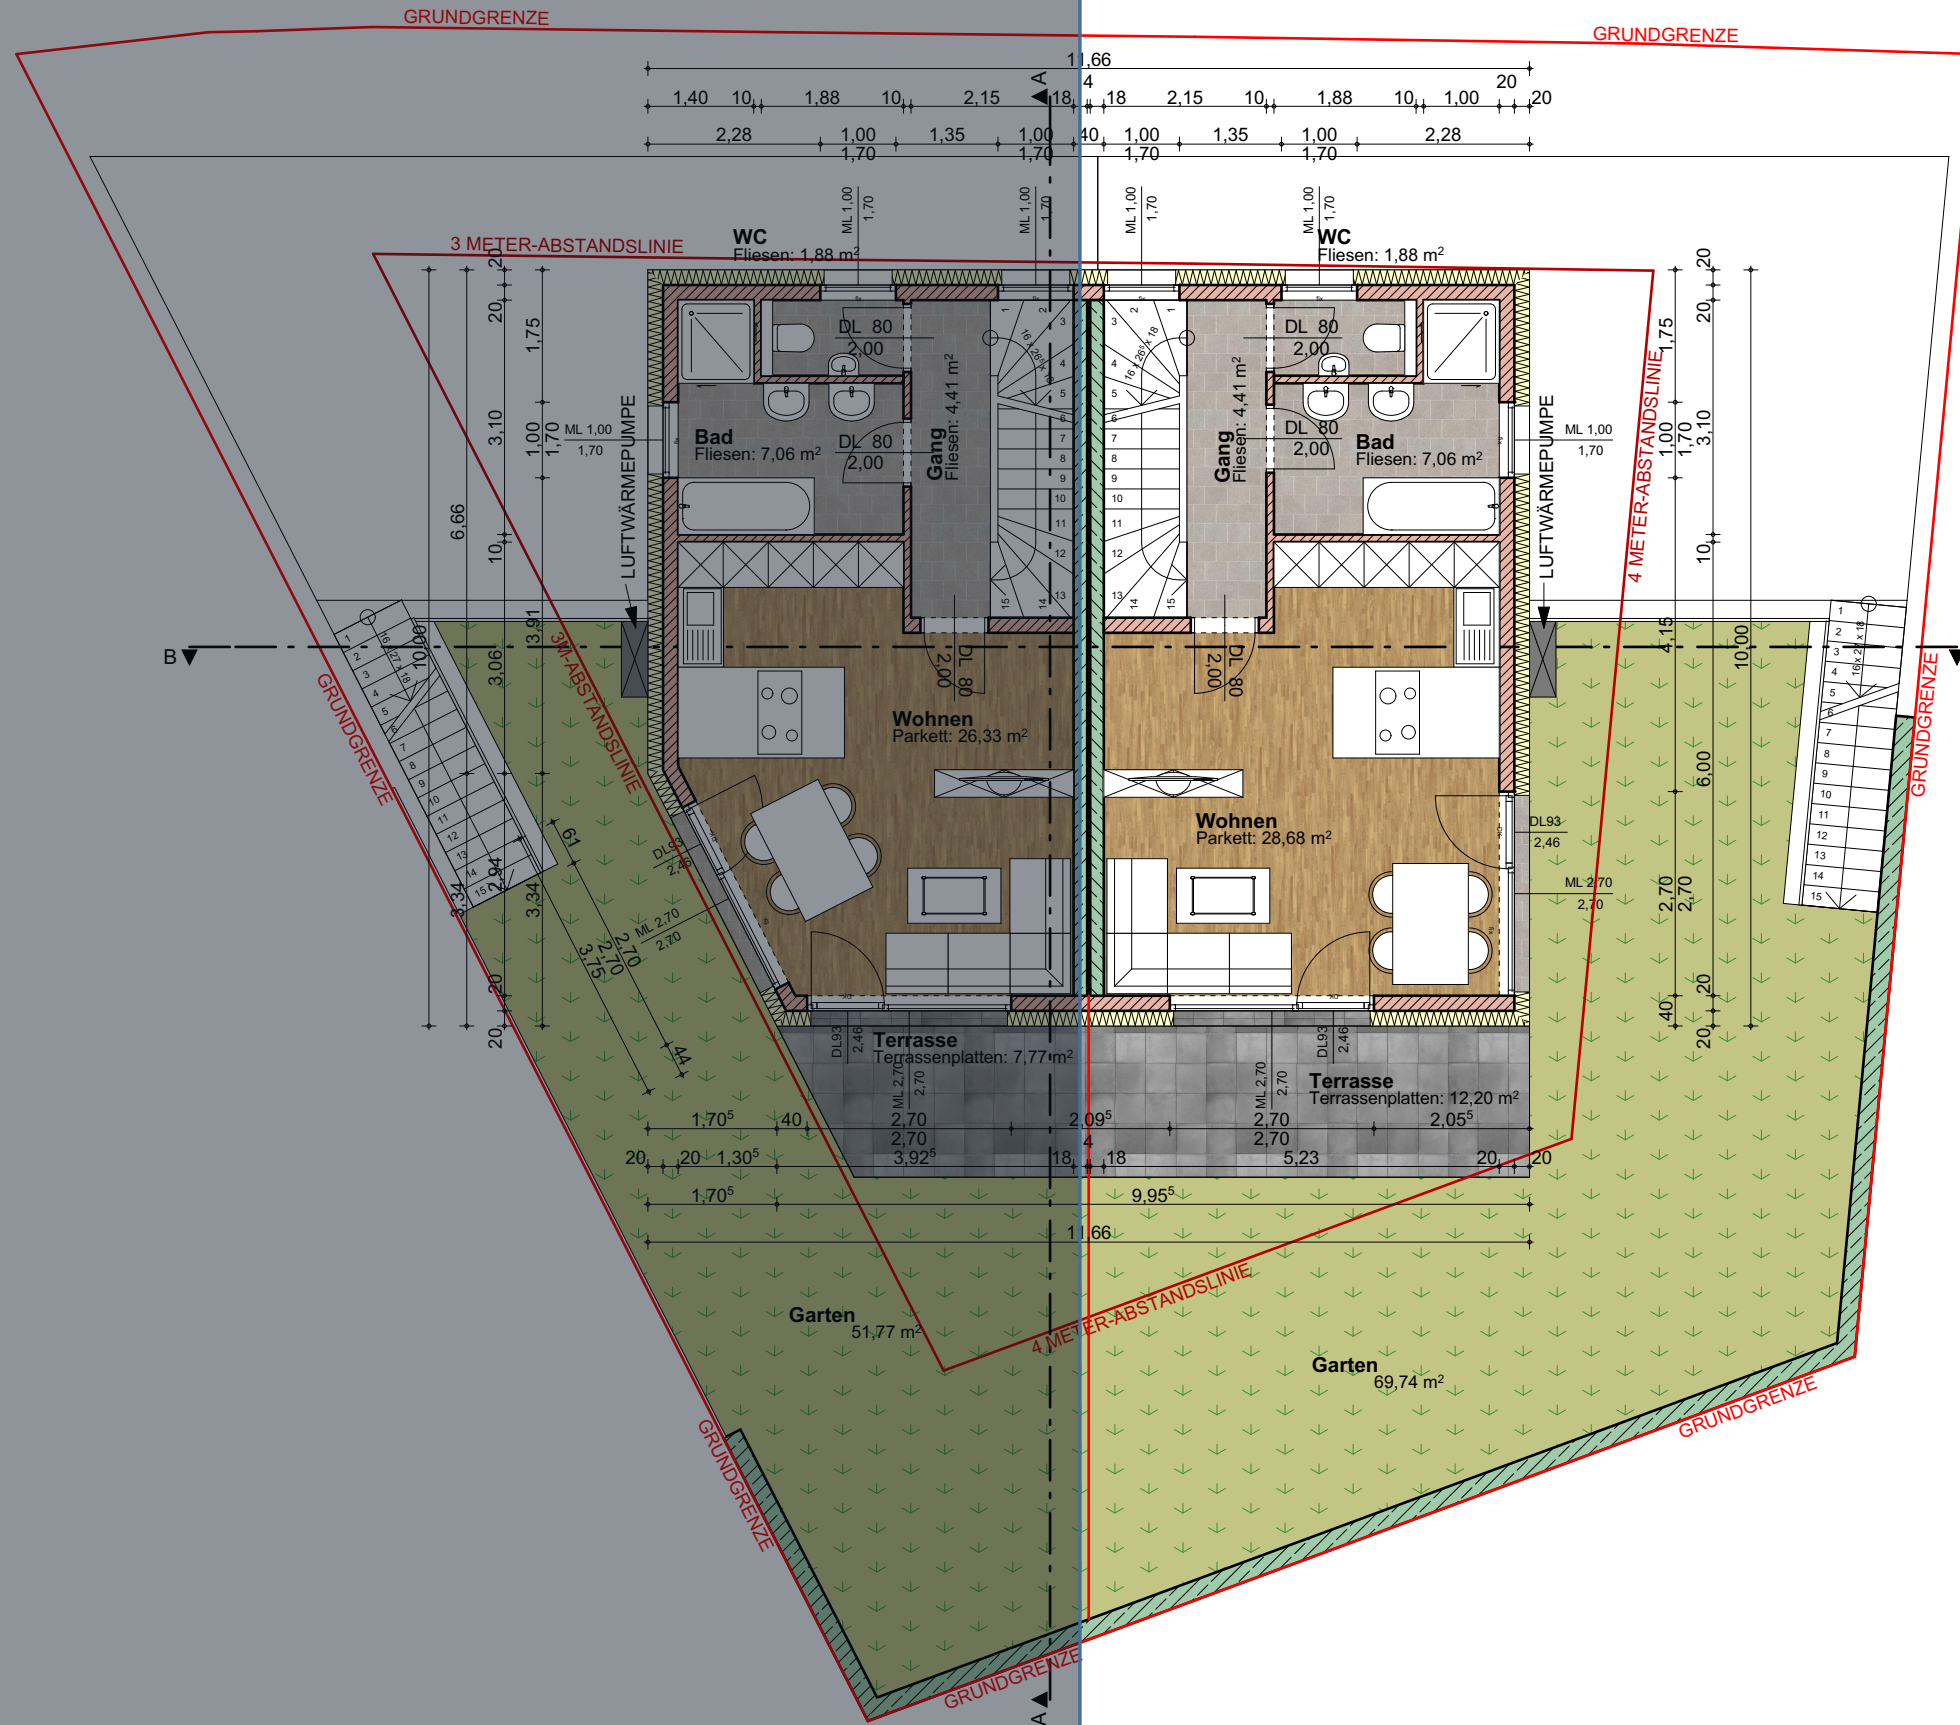

ERDGESCHOSS

M 1:100

12.10.2020