


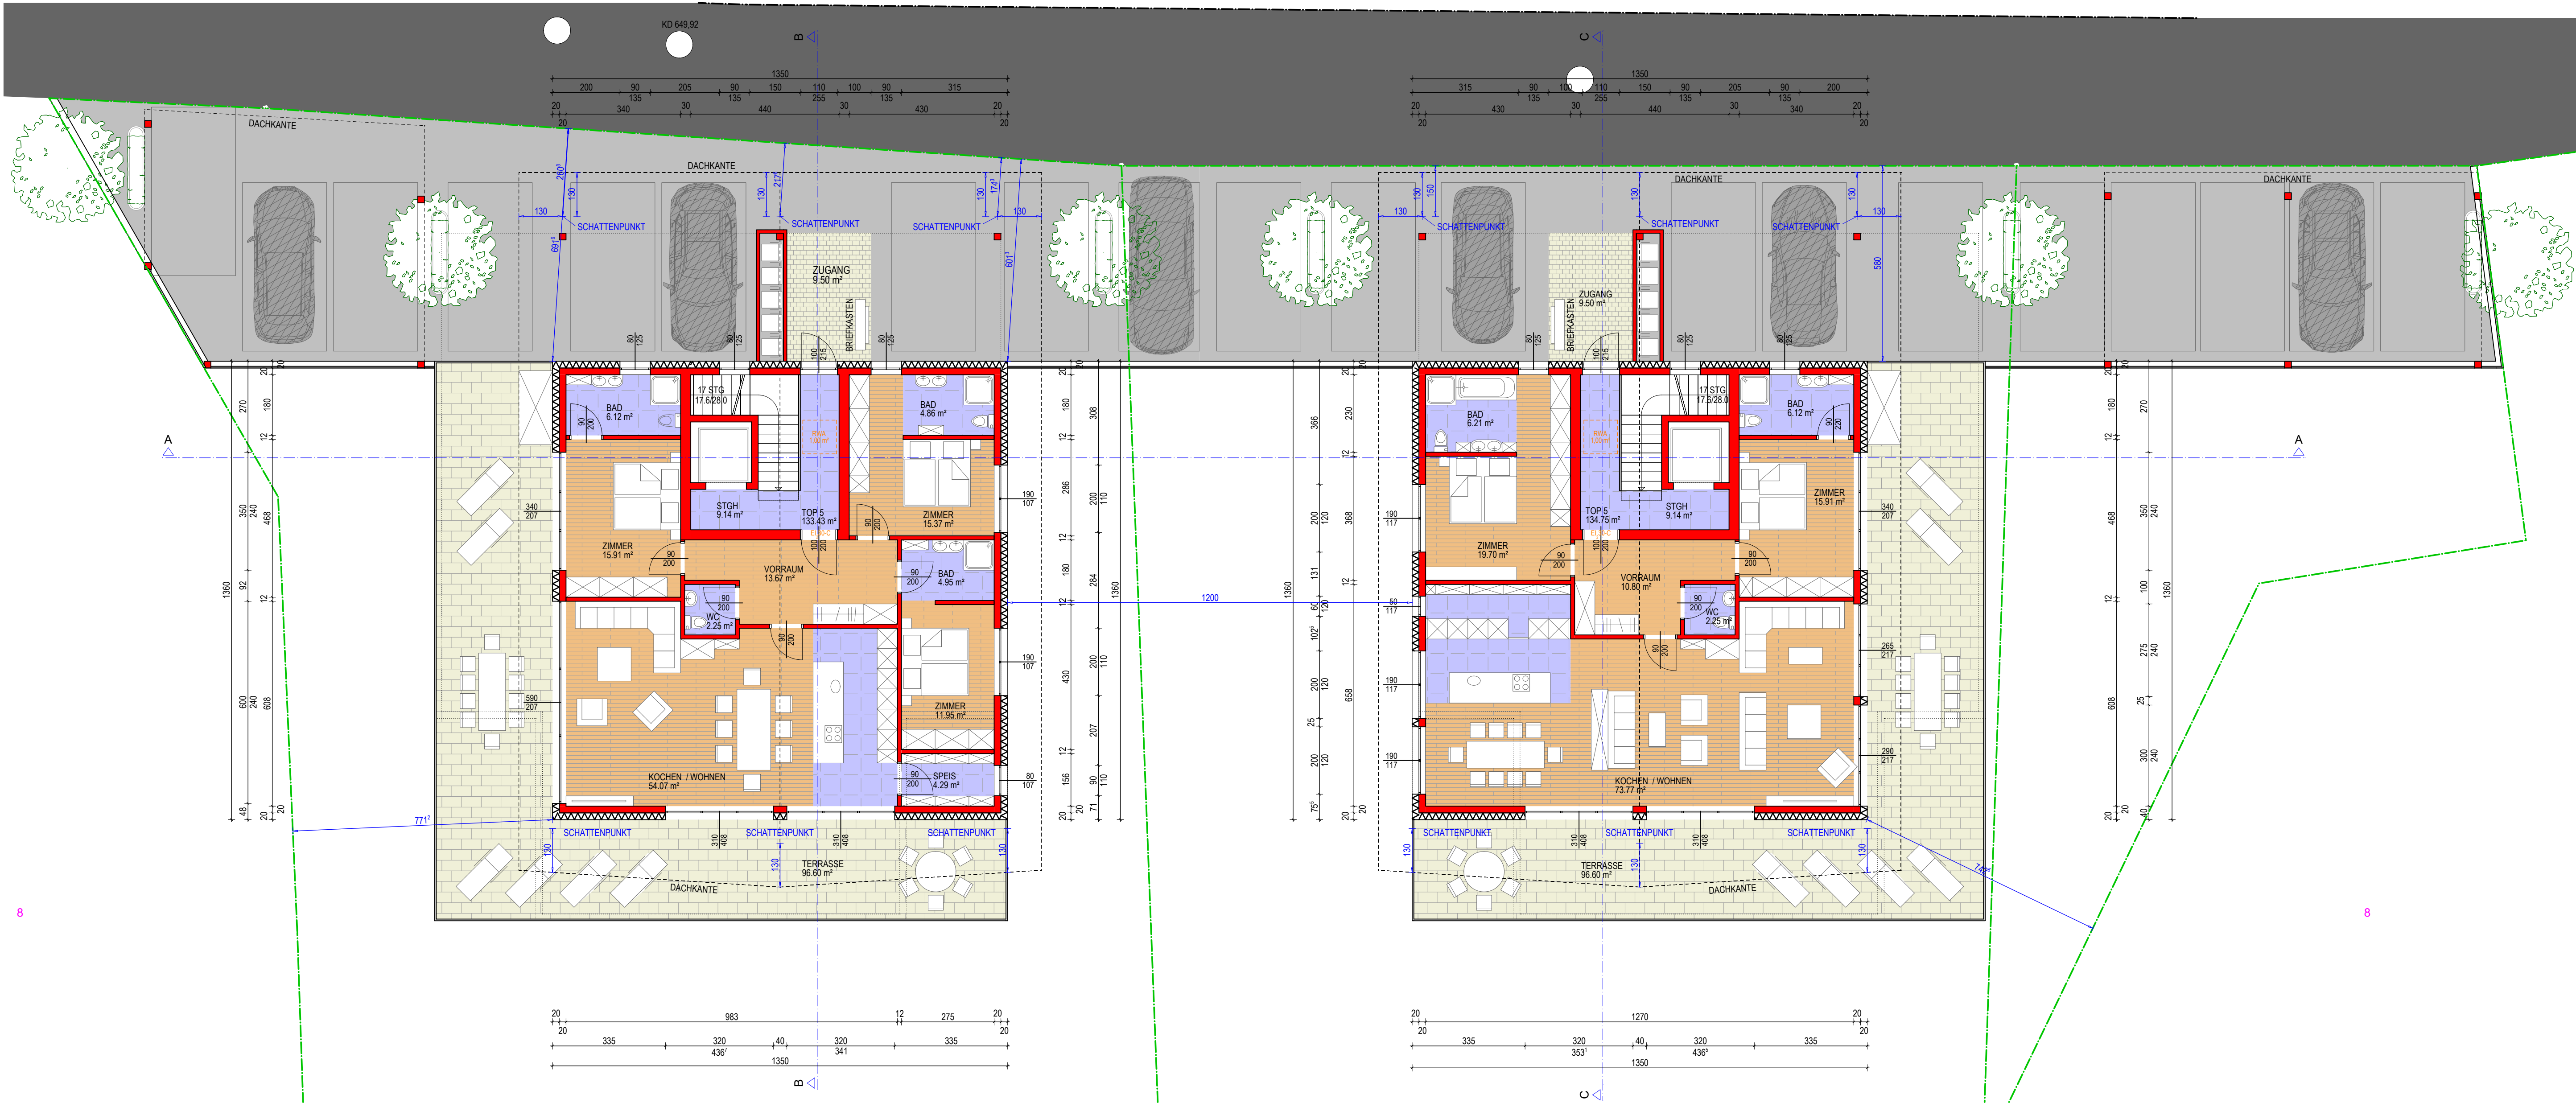

OBERGESCHOSS

NEUBAU WOHNANLAGE OBERAICHWALD

BAUHERR

PARIE

PLANER

BEHÖRDE

BAUWERBER

Zanon Pfeifer GmbH
Oberengergeweg 9
6511 Zams

PLANVERFASSER

DI Werner Zanon

PLANUNG, STATIK & BAUMANAGEMENT GMBH
OBERENGEREWEG 9
A - 6511 ZAMS

buero@zanon-plan.at



E03	PLAN-NR.	MASSTAB	1/100
	GEZEICHNET	Immanuel Rimi	
	DATUM	08.07.2024	
	KAT. GEM.	Latschach am Faakersee	
ZEICHNUNG	GST NR.	730/25 + 730/26 + 730/27	
	AUSGANGSHÖHE	0,00 = 646,95 m	

OBERGESCHOSS

LEGENDE

Abbruch

Neubau

Bestand

DIESER PLAN IST NACH §2 UND §3 URHEBERRECHTEGESETZ GESCHÜTZT. JEDE UNBEFUGTE BEARBEITUNG, Vervielfältigung, Verbreitung, Sendung und VORFÜHRUNG SOWIE DAS AUSFÜHREN ZUM EIGENEN GEBRAUCH UND DIE NACHAHMUNG SIND NACH DEN BESTIMMUNGEN DES URHEBERRECHTS-GESETZES UNTERSAGT UND WERDEN GEAHNDET.

EINREICHUNG