


(Re) Rollläden elektrisch: Kästen und Führungsschienen Anthrazit , Behang Silber
(ISG) Insektenschutz

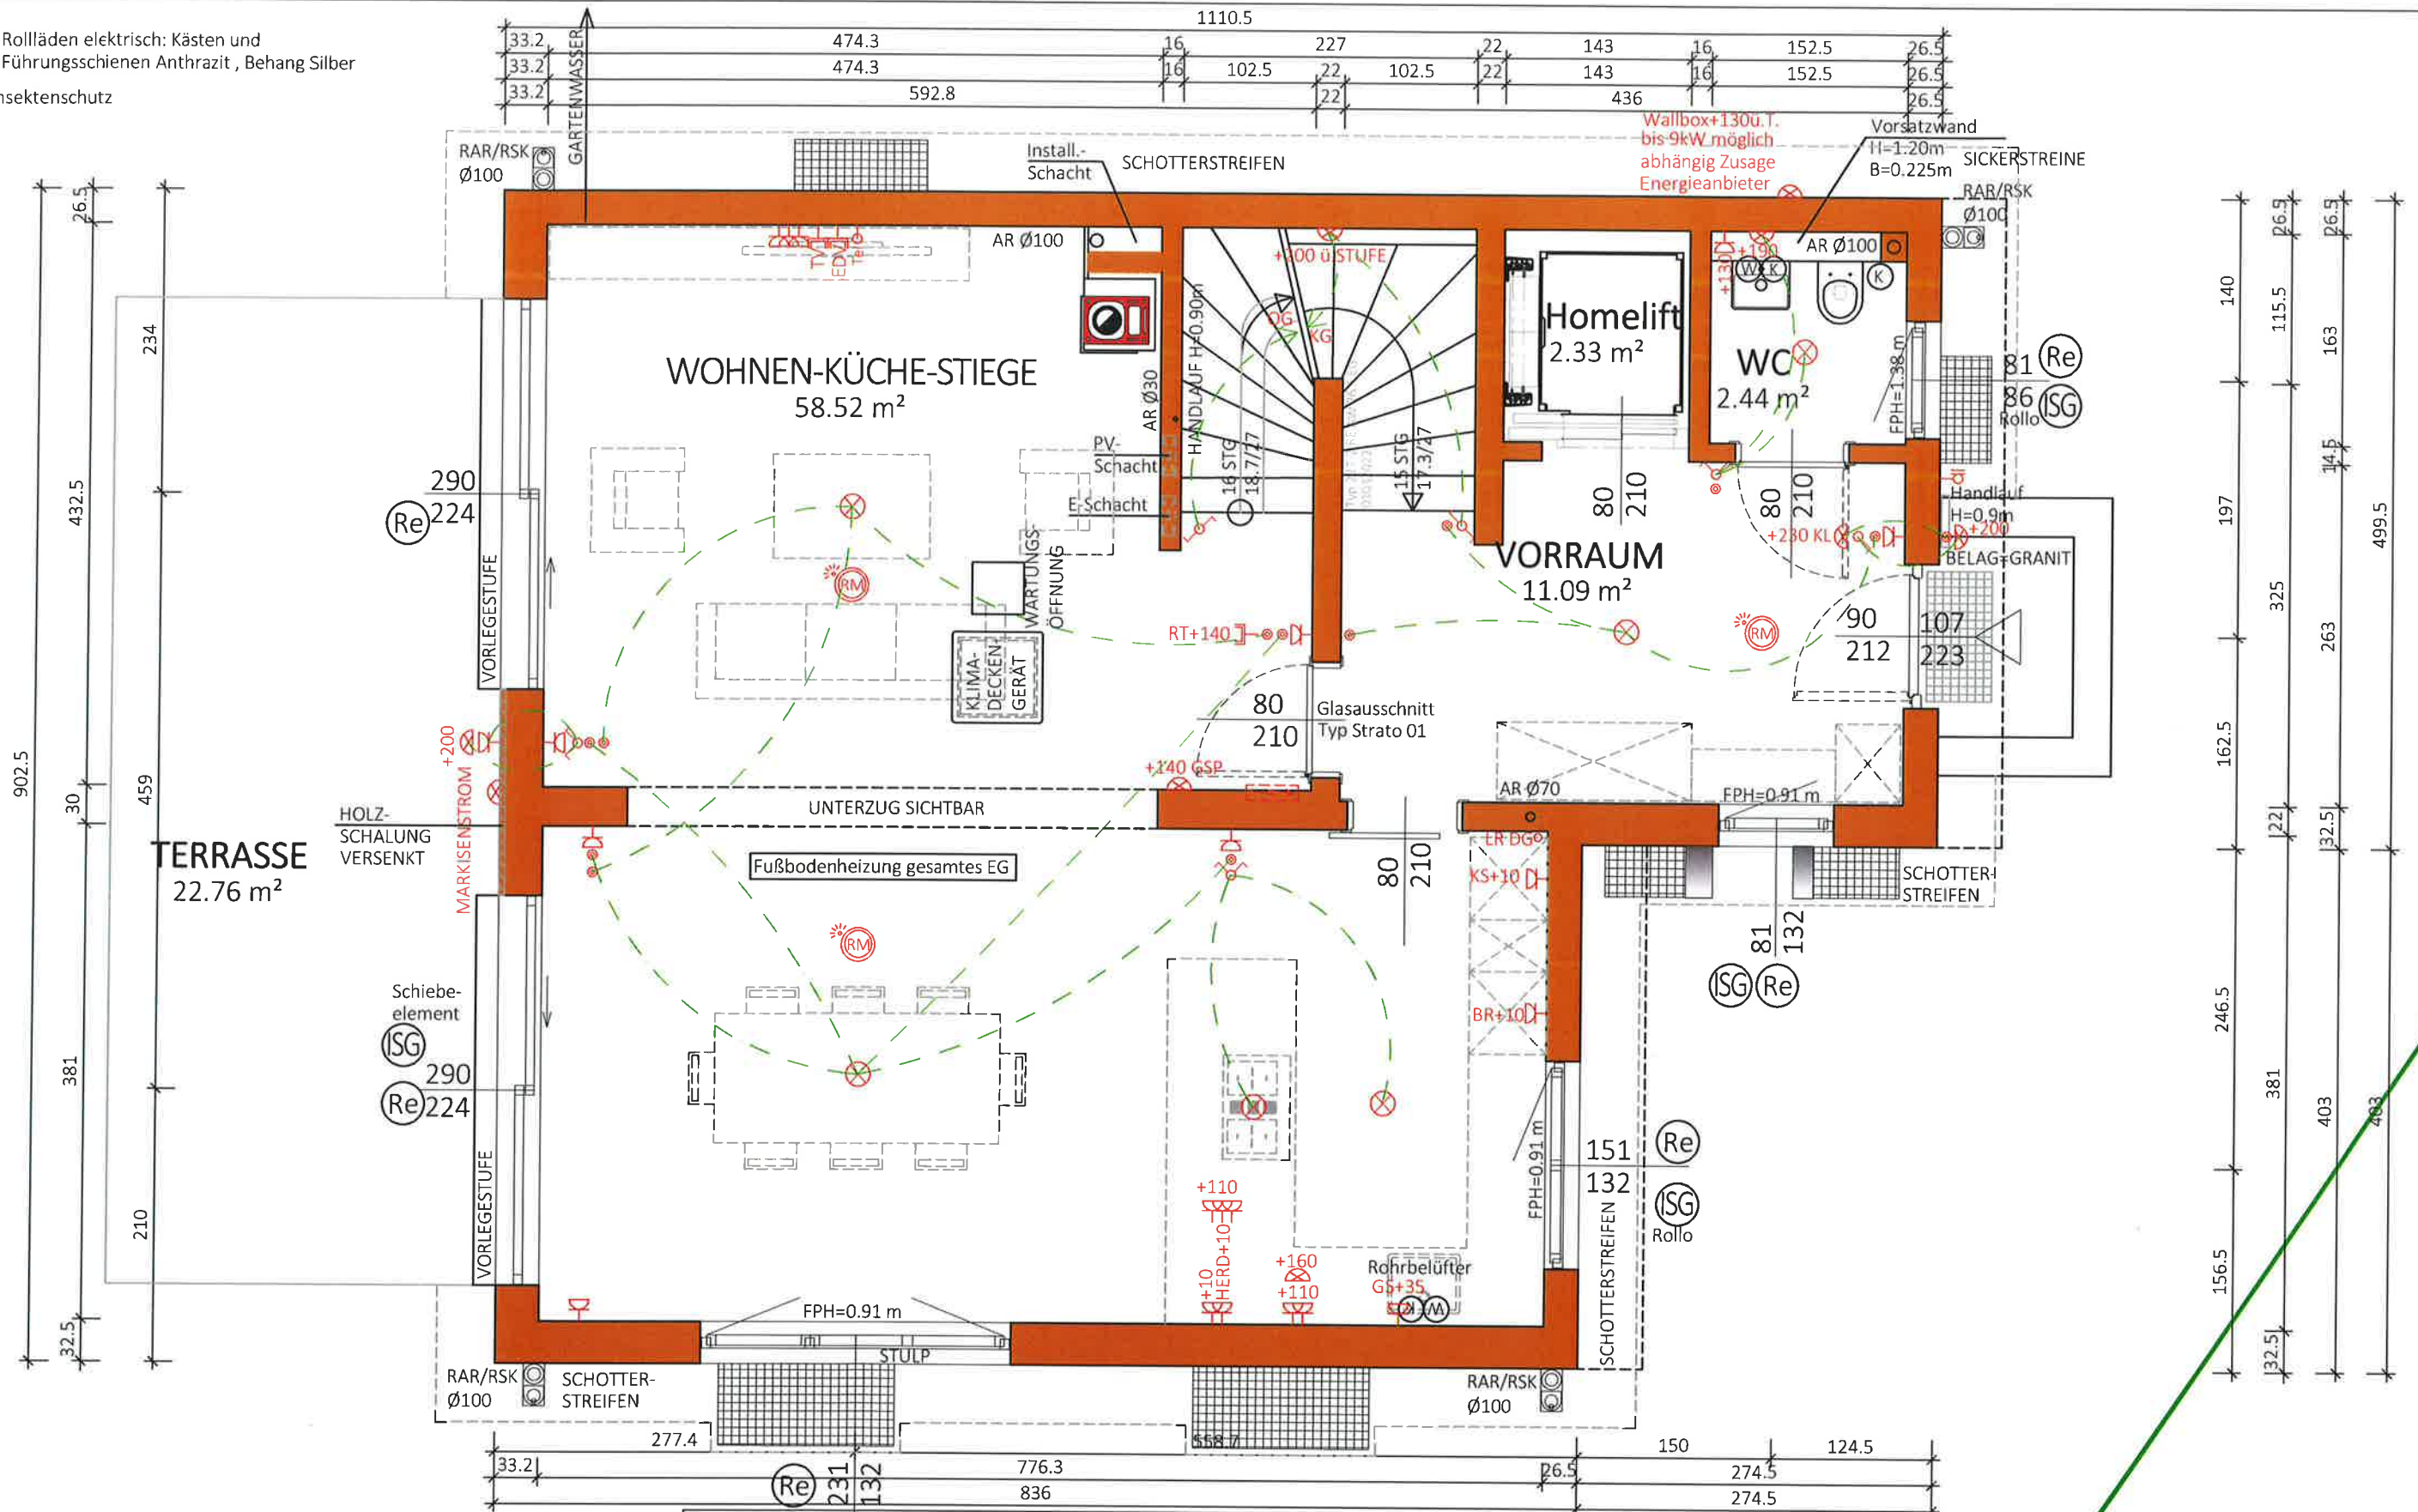

NGF:
74.38 m²
WNF:
69.66 m²

Typ: SONDER
ERDGESCHOSS


VORABZUG

M = 1:50
Gez: TW/SF
Pfad: P:\PROJEKTE-ACA\22-027-ARBEITERSTRANDBADSTRASSE 76\GEBÄUDEMODUL\SB-PLÄNE\TOP 1
Plantitel: 22-027-01-SB-EG-TOP1-ARBEITERSTRANDBADSTRASSE 76.DWG
Datum: 23.09.2023
Änderung: 07.12.2023 / 16.09.2024 / 09.10.2024 / 30.10.2024
Freigabe: 31.10.2024 / 31.12.2024



Glorit
Bausysteme
GmbH
A-2301 Gross Enzersdorf
Gloritstraße 2
T: +43 2249 / 7090
W: glorit.at

Re Rollläden elektrisch: Kästen und Führungsschienen Anthrazit , Behang
ISG Silber Insektenschutz

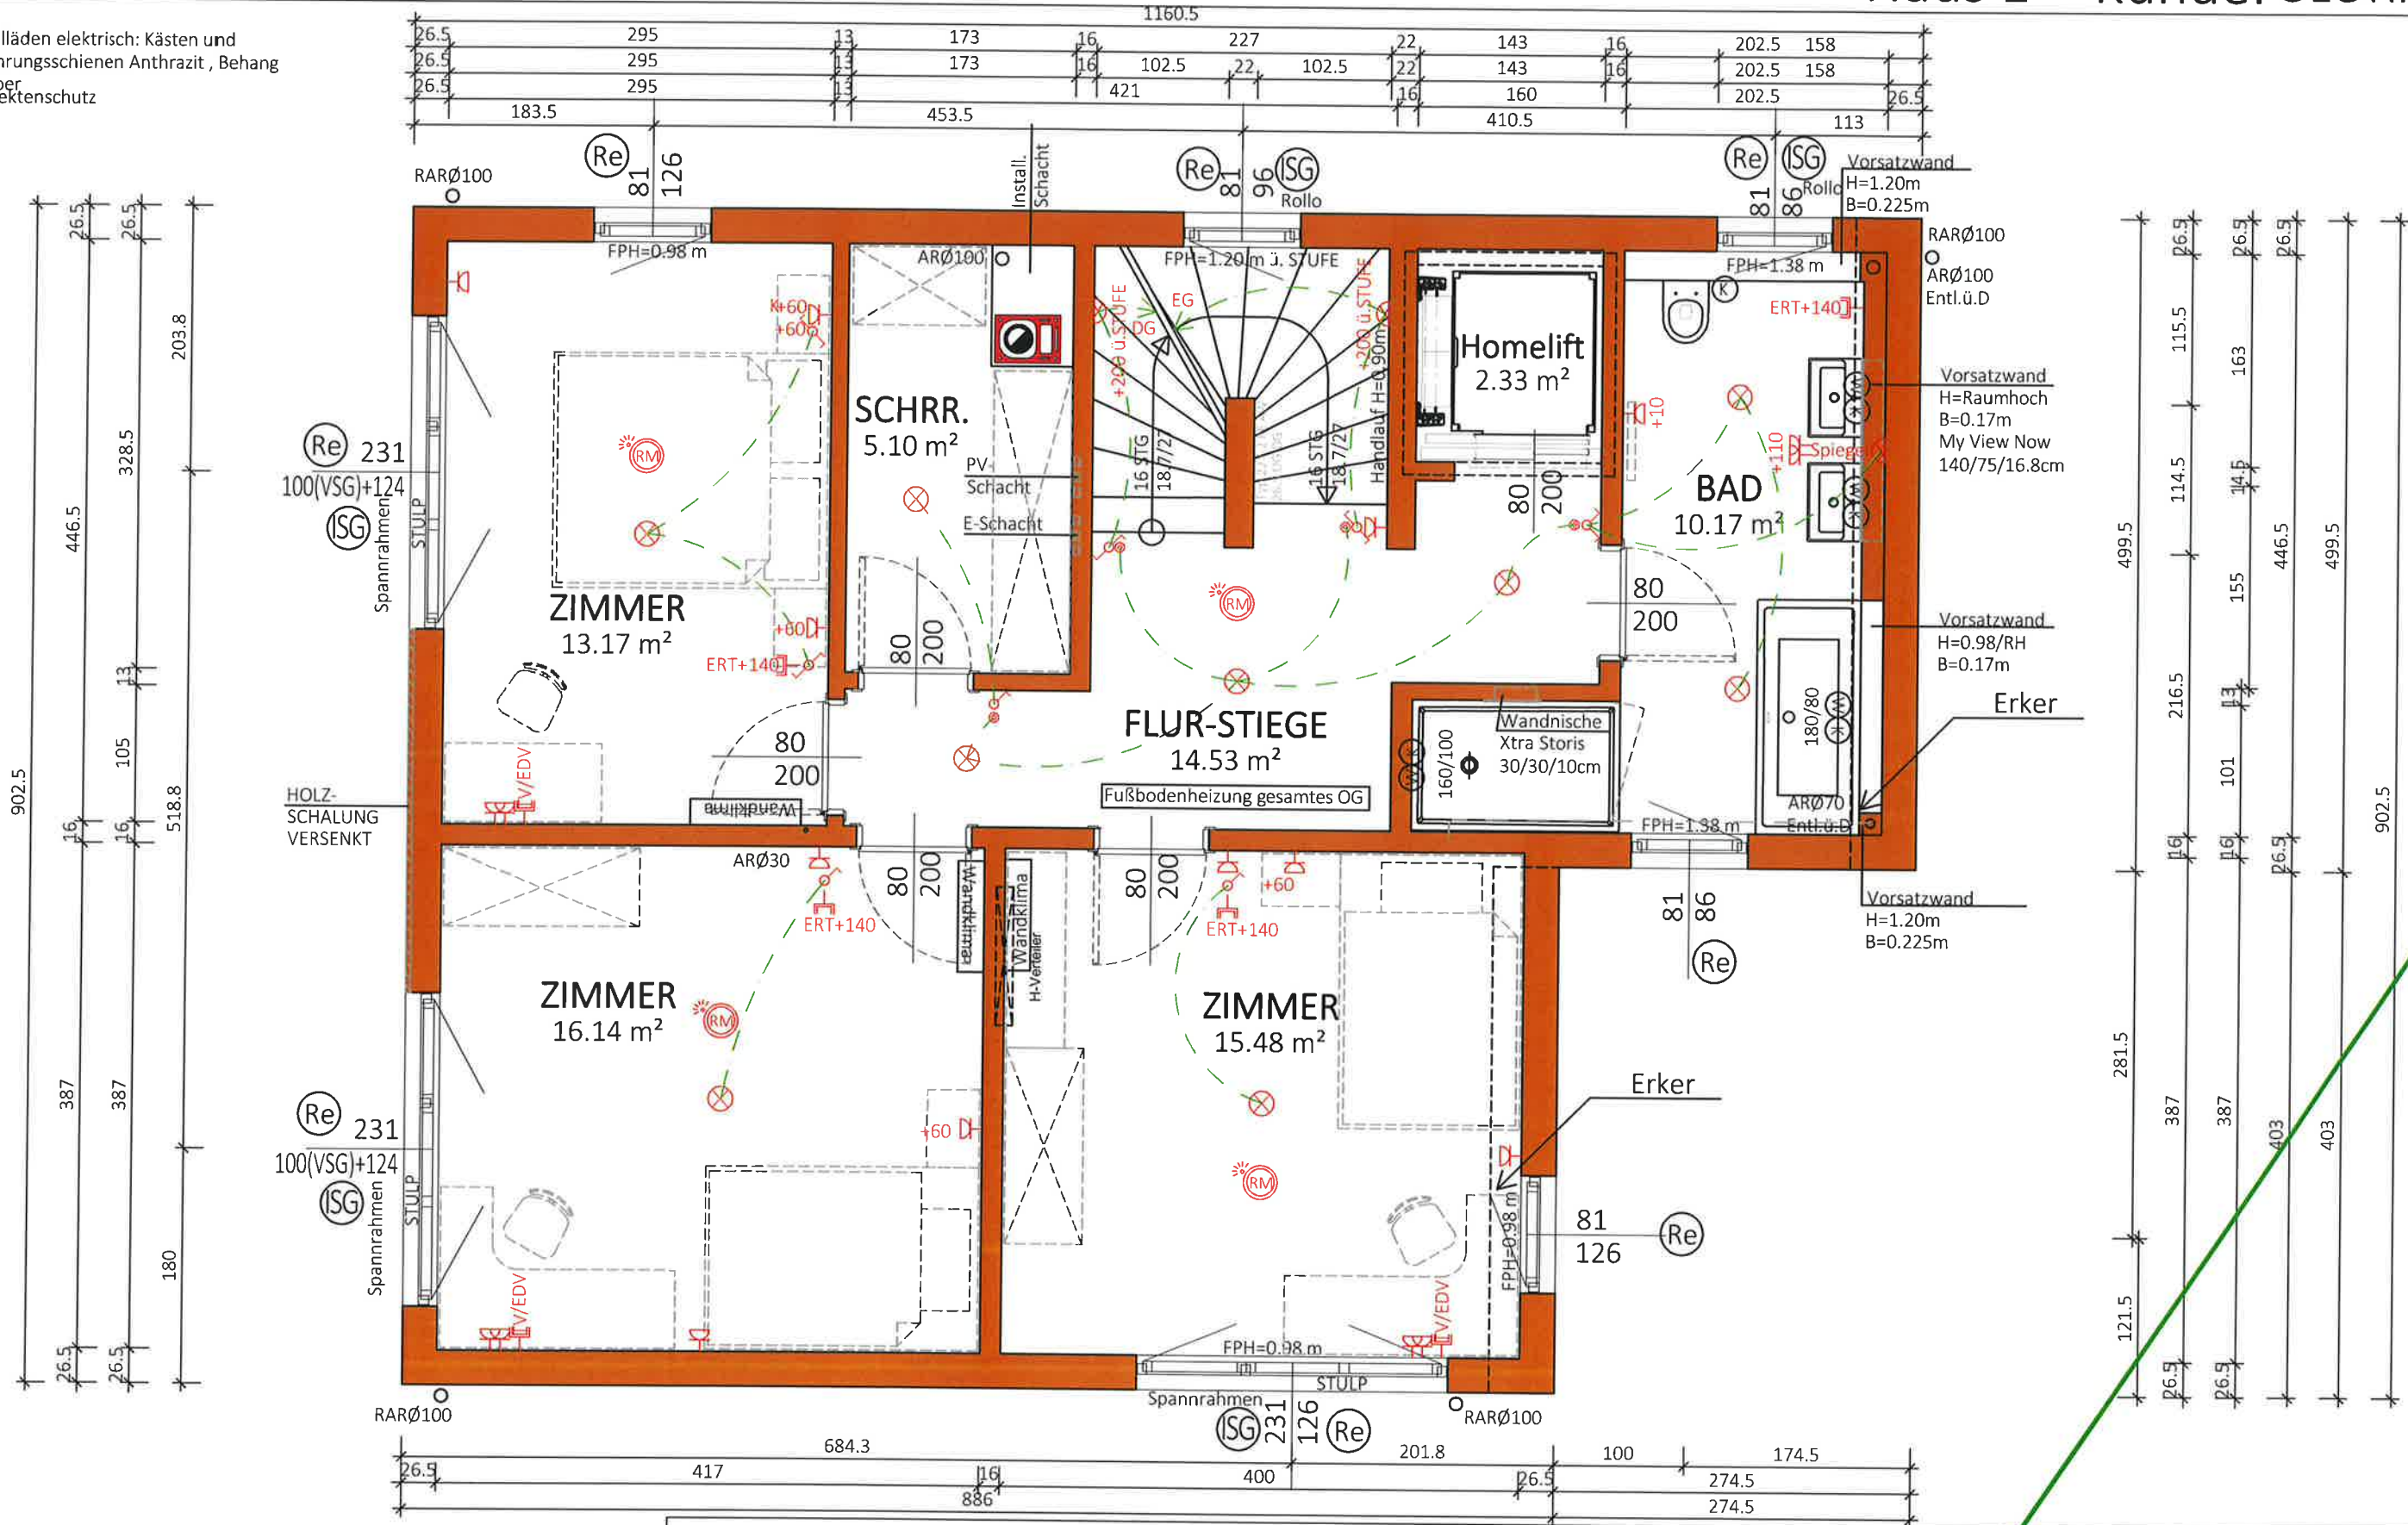


NGF: 76.91 m²
WNF: 72.41 m²

Typ:SONDER	
1 STOCK	
M = 1:50	VORABZUG
Gez: TW/SF	Technische Änderungen vorbehalten
Pfad: P:\PROJEKTE - ACA\22-027-ARBEITERSTRANDBADSTRASSE 76\GEBÄUDEMODULE\SB-PLÄNE\TOP 1	Datum: 23.09.2023
Plantitel: 22-027-02-SB-OG-TOP1-ARBEITERSTRANDBADSTRASSE 76.DWG	Änderung: 17.09.2024 / 09.10.2024 / 30.10.2024
	Freigabe: 31.10.2024 / K. 31.10.24 / K.



Glorit Bausysteme GmbH
A-2301 Gross Enzersdorf
Gloritstraße 2
T: +43 2249 / 7090
W: glorit.at

Re Vorbereitung Leerrohr für Rolläden Leistung
Glorit, kein Fassadenausschnitt

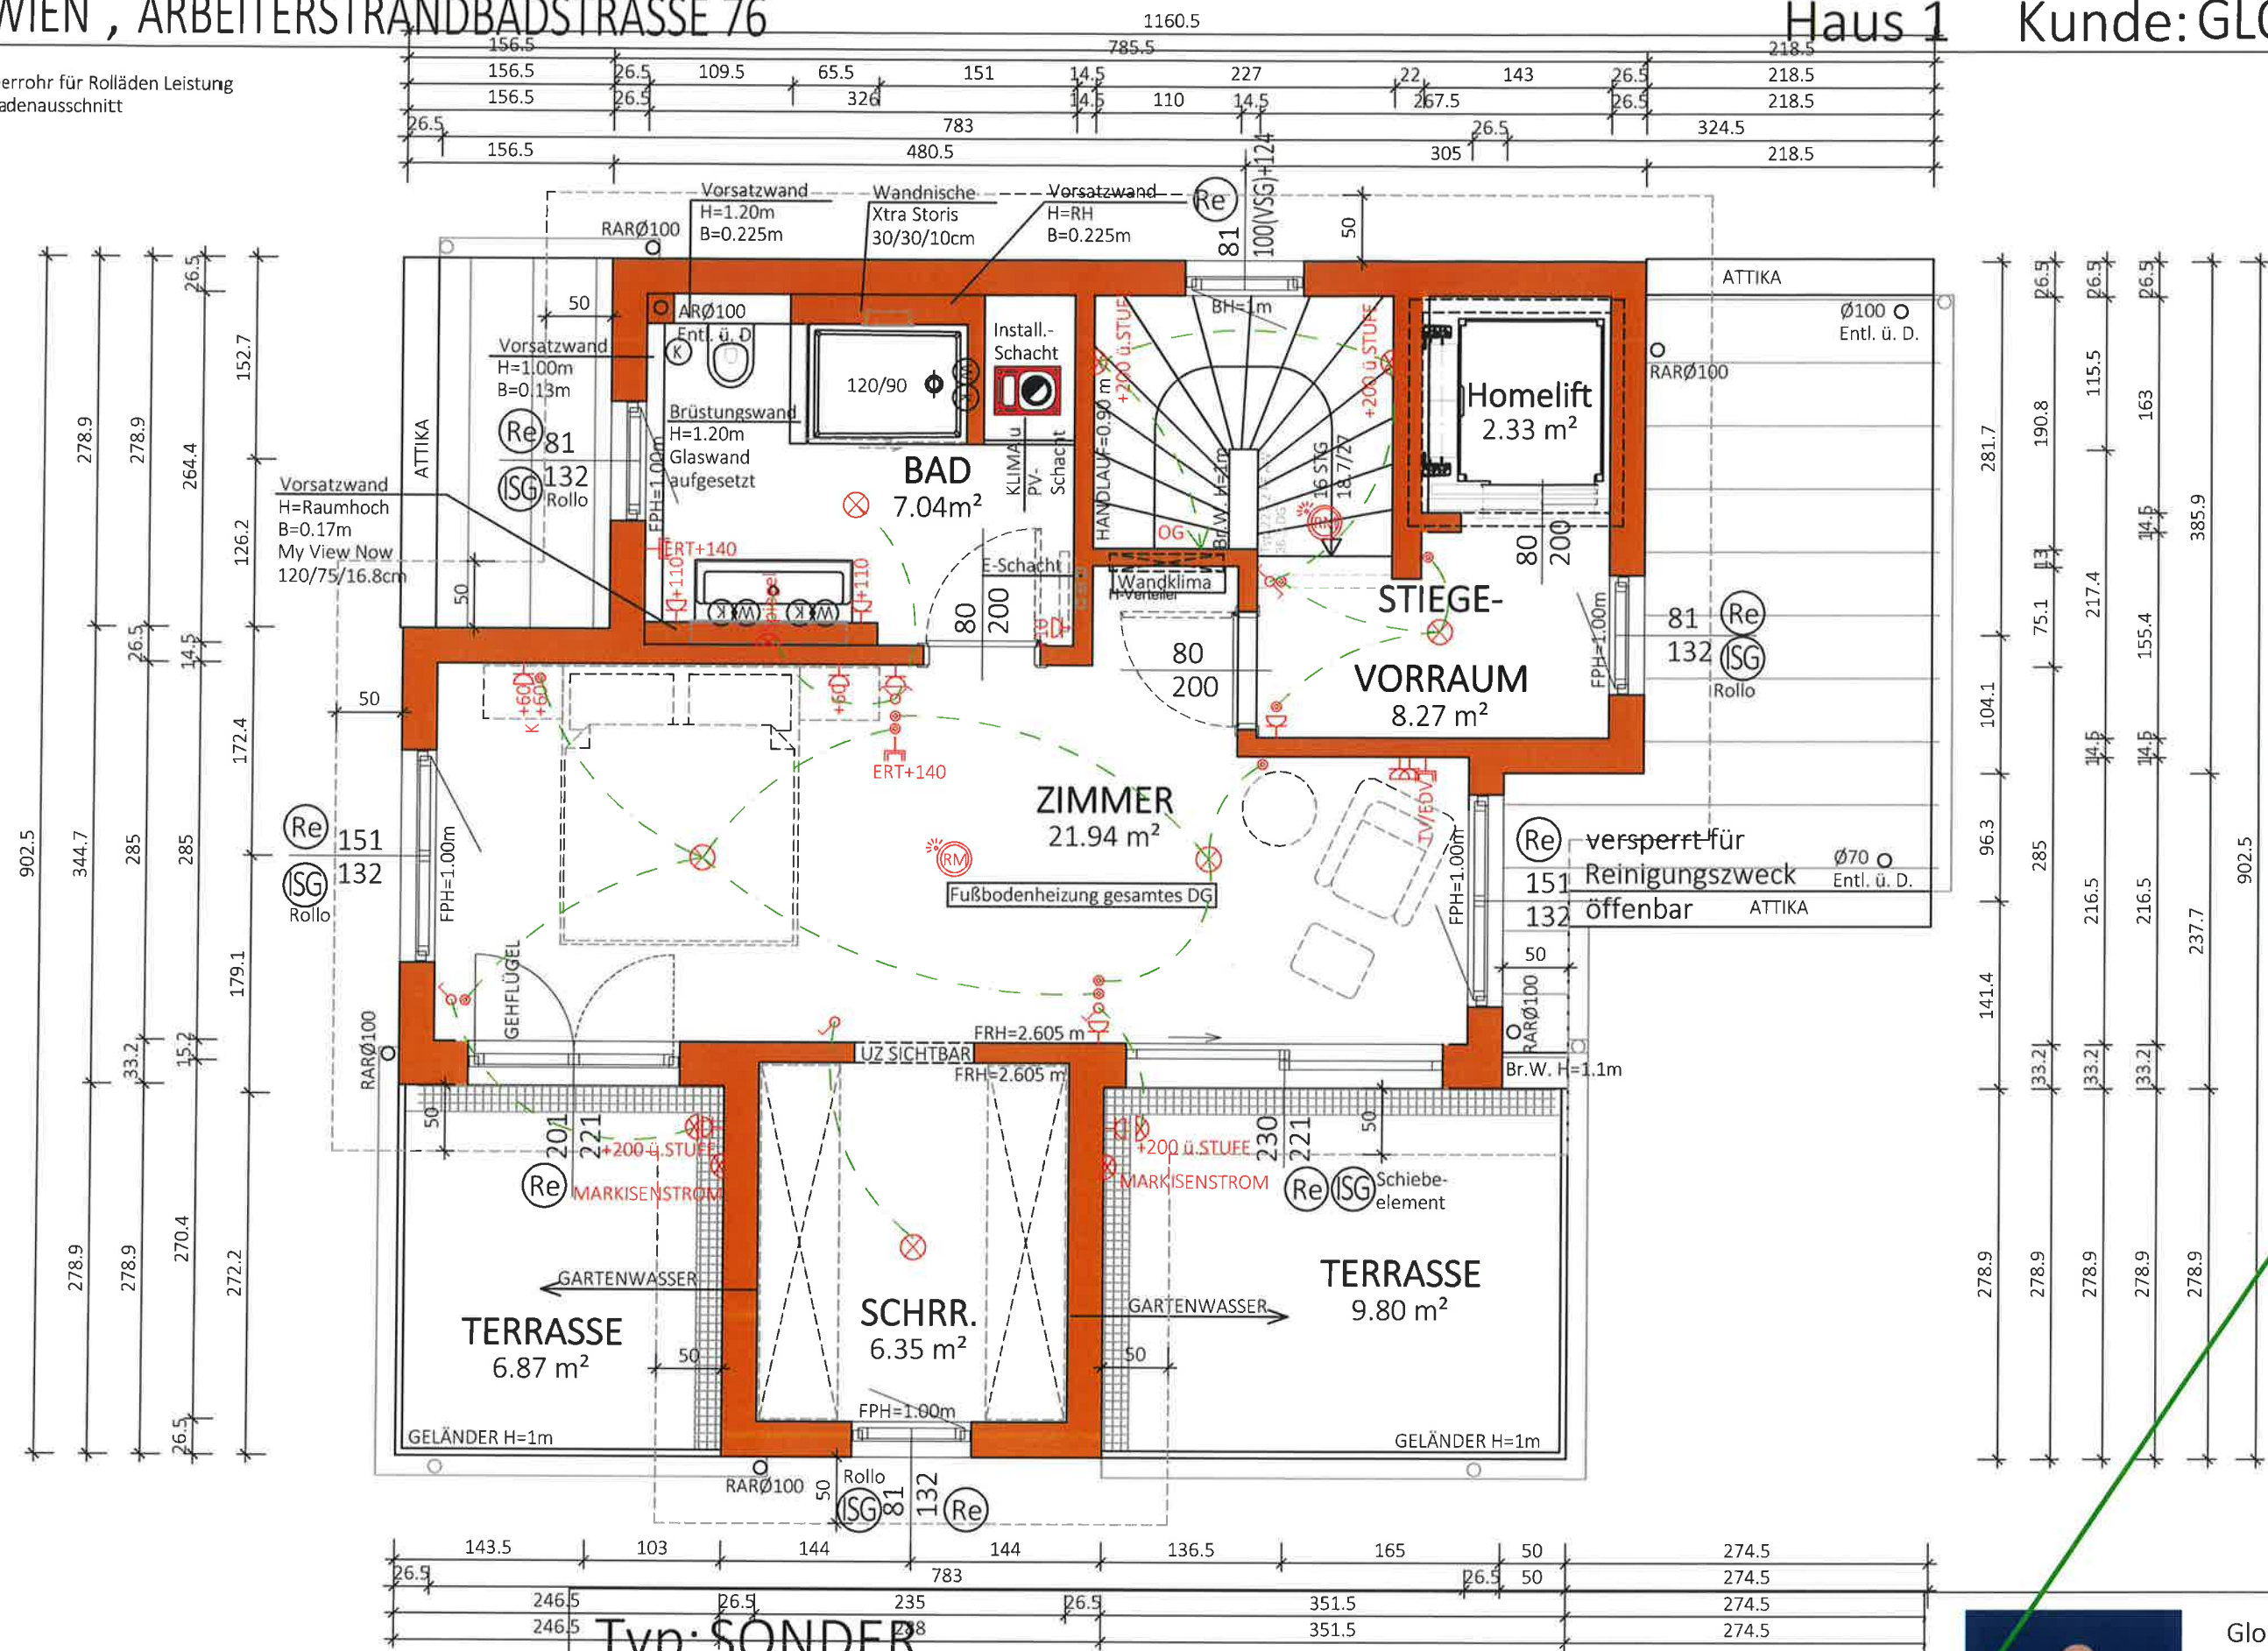

NGF:
45.94 m²
WNF:
35.36m²

Typ: SONDER
DACHGESCHOSS

VORABZUG

M = 1:50	Technische Änderungen vorbehalten
Gez: TW/SF	Datum: 23.09.2023
Pfad: P:\PROJEKTE -ACA\22-027-ARBEITERSTRANDBADSTRASSE 76\GEBÄUDEMODULE\SB-PLÄNE\TOP 1	Änderung: 12.09.2024 / 09.10.2024 / 30.10.2024 / 11.11.2024
Plantitel: 22-027-03-SB-DG-TOP1-ARBEITERSTRANDBADSTRASSE 76.DWG	Freigabe: M.M. 2024 / 11.11.2024



Glorit
Bausysteme
GmbH

A-2301 Gross Enzersdorf
Gloritstraße 2

T: +43 2249 / 7090
W: glorit.at




VORABZUG

Änderung: 07.12.2023 / 16.09.2024 / 30.10.2024 / 11.11.2024

Pfad: P:\ PROJEKTE -ACA\22-027-ARBEITERSTRANDBADSTRASSE 76\GEBÄUDEMODULE\SB-PLÄNE\TOP 1

Freigabe: M.M. 22.9.11. M.M. 24.11.11

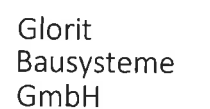

T: +43 2249 / 7090
W: glorit.at



Typ: SONDER


SCHNITT

VORABZUG


M = 1:50	Technische Änderungen vorbehalten
Gez: TW/SF	Datum: 23.09.2023
Platd: P:\ PROJEKTE -ACA\22-027-ARBEITERSTRANDBADSTRASSE 76\GEBÄUDEMODULE\SB-PLAN\TOP 1	Änderung: 07.12.2023 / 12.09.2024 / 30.10.2024
Plantitel: 22-027-04-SB-SCHNITT-TOP1-ARBEITERSTRANDBADSTRASSE 76.DWG	Freigabe: 31.10.2024 / 31.10.24 MCV
Vorbild:	




Glorit
Bausysteme
GmbH
A-2301 Gross Enzersdorf
Gloritstraße 2
T: +43 2249 / 7090
W: glorit.at

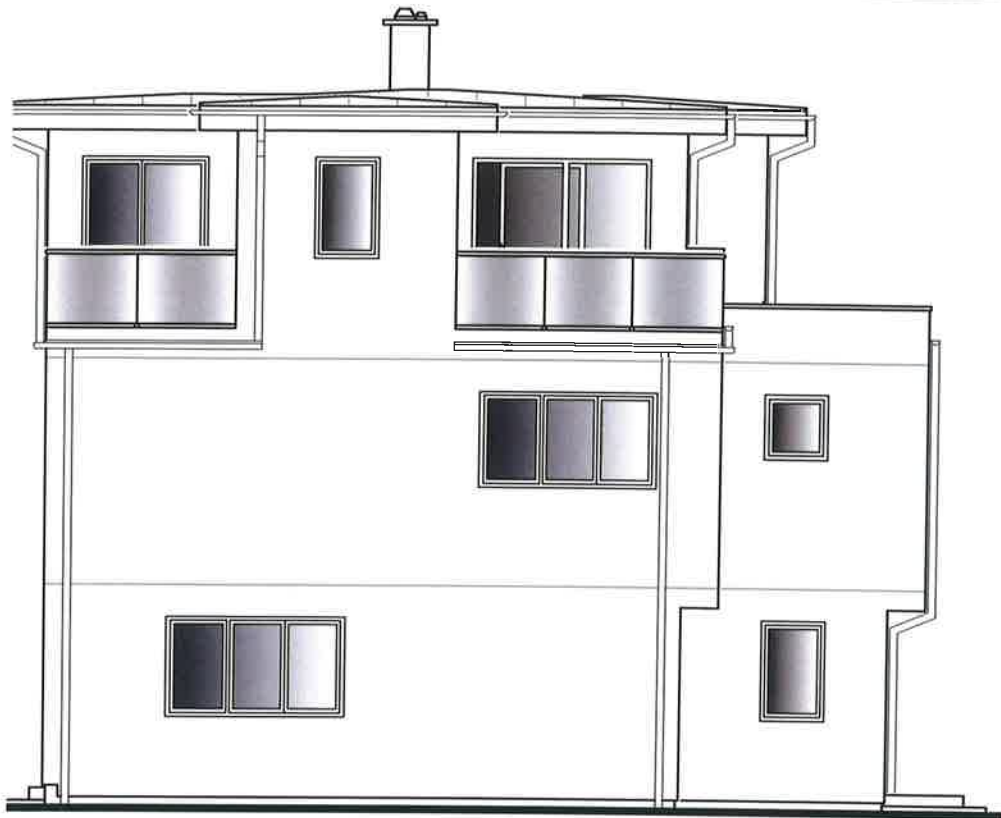


OST ANSICHT
TOP 1

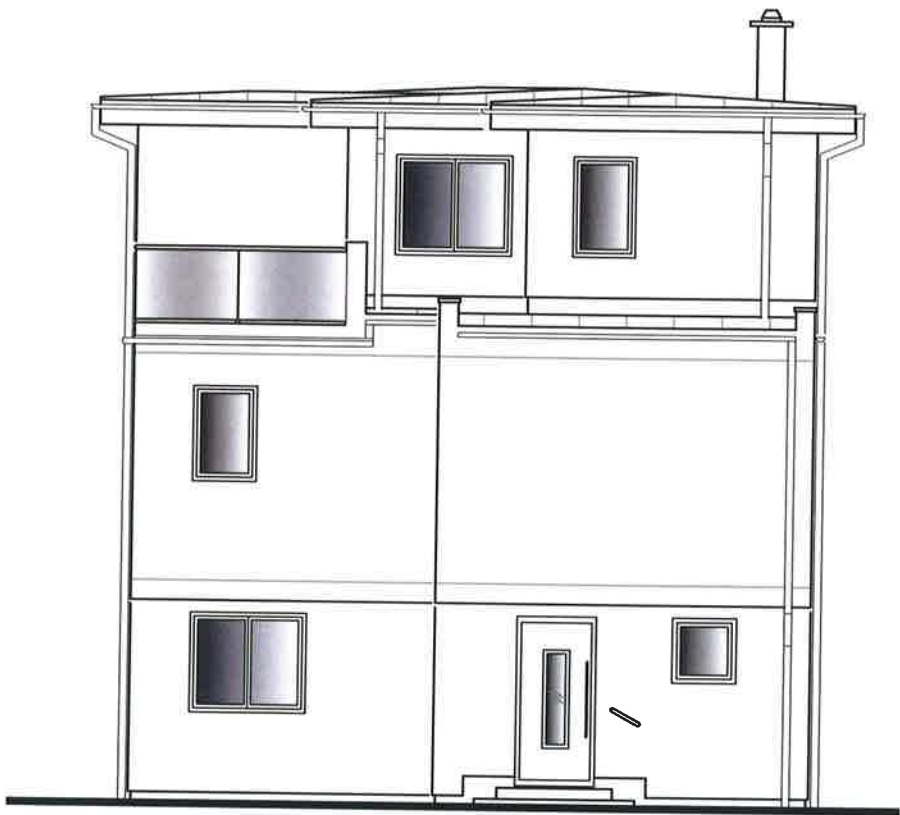

NORD ANSICHT
TOP 1

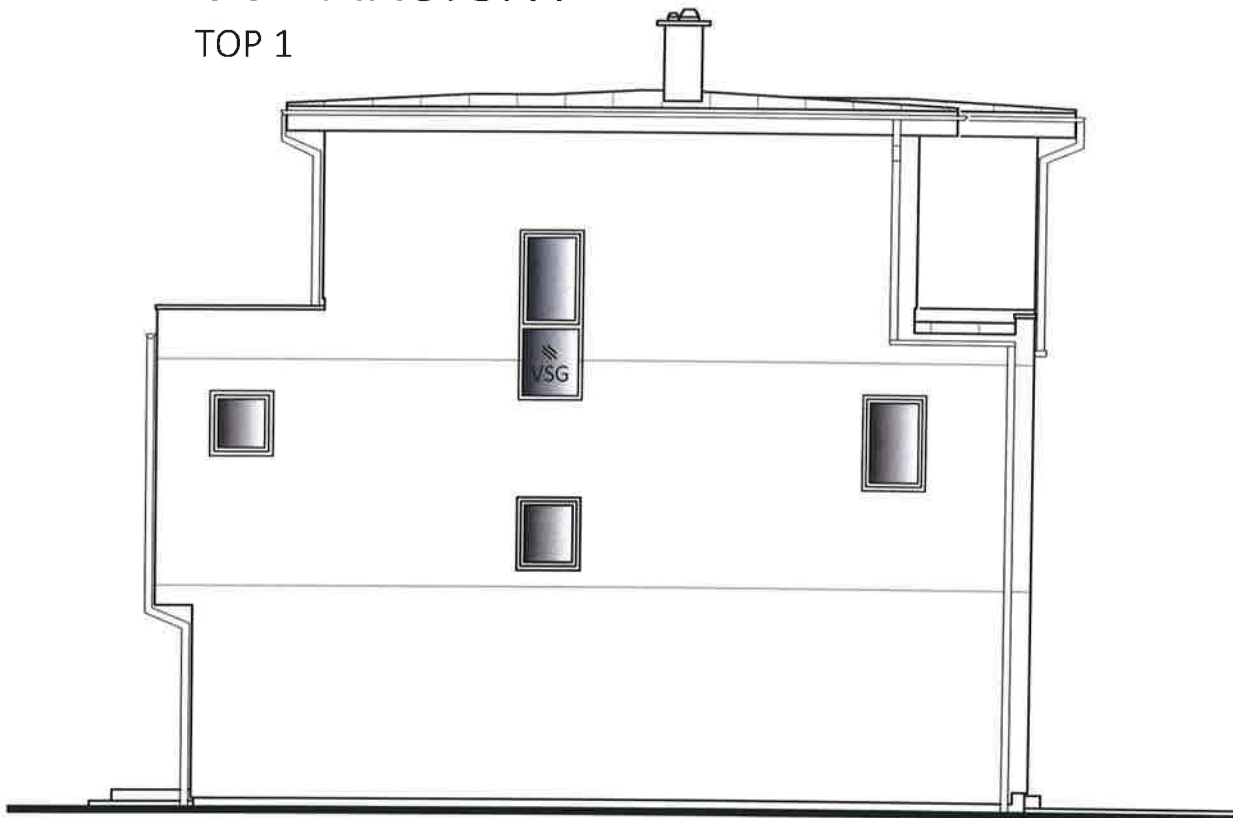

WEST ANSICHT
TOP 1

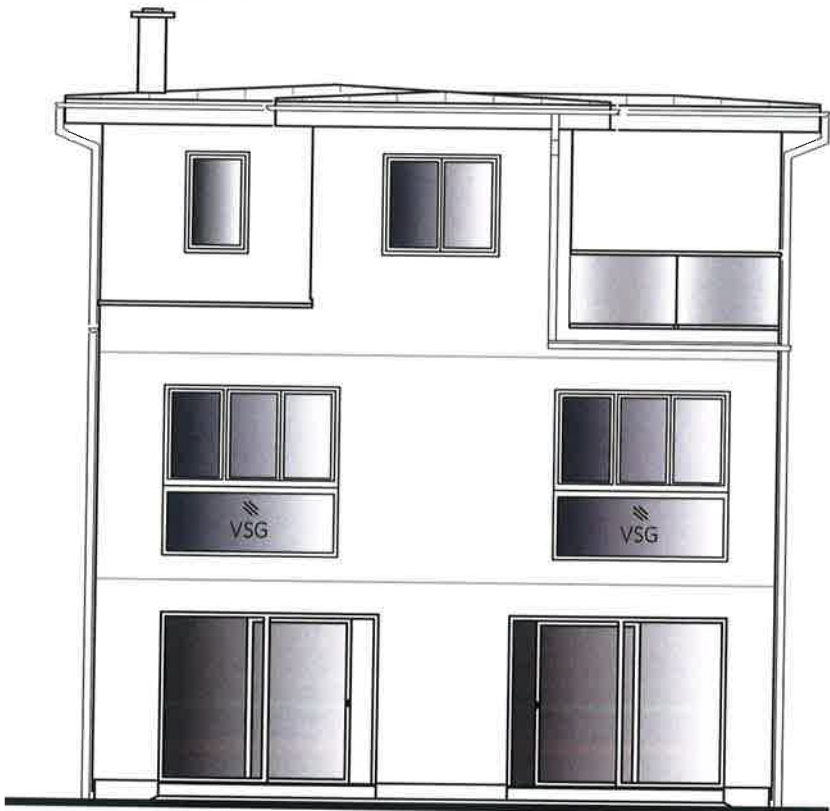

SÜD ANSICHT
TOP 1

Typ: SONDER
ANSICHTEN

VORABZUG

M = 1:100

Gez: GT

Pfad: P:\ PROJEKTE -ACA\22-027-ARBEITERSTRANDBADSTRASSE 76\GEBÄUDEMODULE\SB-PLÄNE\TOP 1

Plantitel: 22-027-05-SB-ANSICHTEN-TOP1-ARBEITERSTRANDBADSTRASSE 76.DWG

Technische Änderungen vorbehalten

Datum: 27.06.2022

Änderung: 07.03.2023 / 13.04.2023 / 07.12.23 / 16.09.2024 / 09.10.2024 / 30.10.2024

Freigabe: 31.10.2024 / 31.10.24 MCH



Glorit
Bausysteme
GmbH

A-2301 Gross Enzersdorf
Gloritstraße 2

T: +43 2249 / 7090
W: glorit.at