

Vor der Ausführung ist eine Koordinierung mit den anderen Gewerken wie Sanitär, Heizung Lüftung, Kälte, Regelung etc. vorzunehmen.

Elektroinstallation ist mit Einrichtungsplänen abzustimmen.

Montagehöhen:

Die Auslässe sind in folgender Höhe über dem Fertigfußboden anzuordnen.

- Schalter/Taster: 1,05m
- Steckdosen Allgemein/TV/Telefon: 0,30m
- Arbeitssteckdosen in Küche: 1,10m
- Wandleuchten: 1,85m
- Spiegelleuchten Bad: 1,85m
- Wandleuchten über Tür: 2,20m
- Wohnungverteiler: UK=1,05m
- Multimediaverteiler: UK=0,30m
- Videosprechstelle Innen: Mitte=1,40m
- Steuergerät Wohnungssteuerung: Mitte=1,60m

LEGENDE ELEKTROINSTALLATION

	Konventionelle Lichtschalter		Leuchten
	Ausschalter		Auslaß für baueits beigestellte Leuchten
	Wechselschalter		Anschluß an Potentialausgleich
	Serienschalter		Optischer Rauchwarnmelder
	Taster 1-fach		Auslaß 230V für Jalousiemotor (Jalousiemotor ist baueits)
	Dimmer		Magnetkontakt
	Bewegungsmelder für Beleuchtung		NFC-LESER
	Präsenzmelder für Beleuchtung		Elektrischer Türöffner (baueits in Tür verbaut)
	Jalousieschalter konventionell		Elektrisches Motorschloß (baueits in Tür verbaut)
	Bus/KNX Taster		IT-Auslassdose
	BUS-Taster 5-Schaltpunkte inkl. Raumtemperaturfühler		EDV-Auslaßdose 2xRJ45
	BUS-Taster 5-Schaltpunkte ohne Raumtemperaturfühler		Telefondose
	BUS-Taster 5-Schaltpunkte vereinfacht dargestellt		Antennen-/Kabel-TV Auslassdose
	Steckdose		Antennendose
	Doppelsteckdose		Video/Sprechstelle Innenstation
	Dreifachsteckdose		Klingeltaster
	CEE-Steckdose 400V		Multimedia-Verteiler
	Auslaß 1pol. 230V		Elektro-Wohnungsverteiler
	Auslaß 3pol. 400V		
	Auslaß 230V für Lüfter (Lüfter ist baueits)		


Rev.	Datum	Name	Änderung
H	09.11.2021	SYH	Schalter bei WC 05.05 verschoben
G	12.10.2021	SYH	Neuer Grundriss eingefügt
F	20.05.2021	SSC	Planfertigstellung
E	05.12.2020	Zeh	Änderungen gemäß Besprechung vom 02.12.2020
D	21.11.2020	Zeh	Angepasst an neue AR-Pläne
C	06.11.2020	Zeh	Änderungen gemäß Besprechung vom 02.11.2020
B	10.10.2020	Zeh	Neue AR-Grundrisse und neue HKLS-Planung
Rev.	Datum	Name	Änderung

PLOIER+HÖRMANN

Ploier und Hörmann Bau GmbH
Wiener Bundesstraße 235
4050 Traun

Tel.: 050 820 2000
E-Mail: office@p-h.at
Web: https://www.p-h.at

Gez.	Datum: 14.02.2020	Zeh	Blatt: 1	von: 1	Inhalt: Elektroanlage TOP-5 EG PROJEKTPLAN
Bearb.			Format: A0	Datei:	
Gepr.					
Projekt	BV PARKVILLEN ZAUBERTAL Heidl/ Architekten ZT		Revision	Masstab	Zg.Nr.
			G	PLAN 1:50	ET-Plan Parkvillen Zaubertal EG

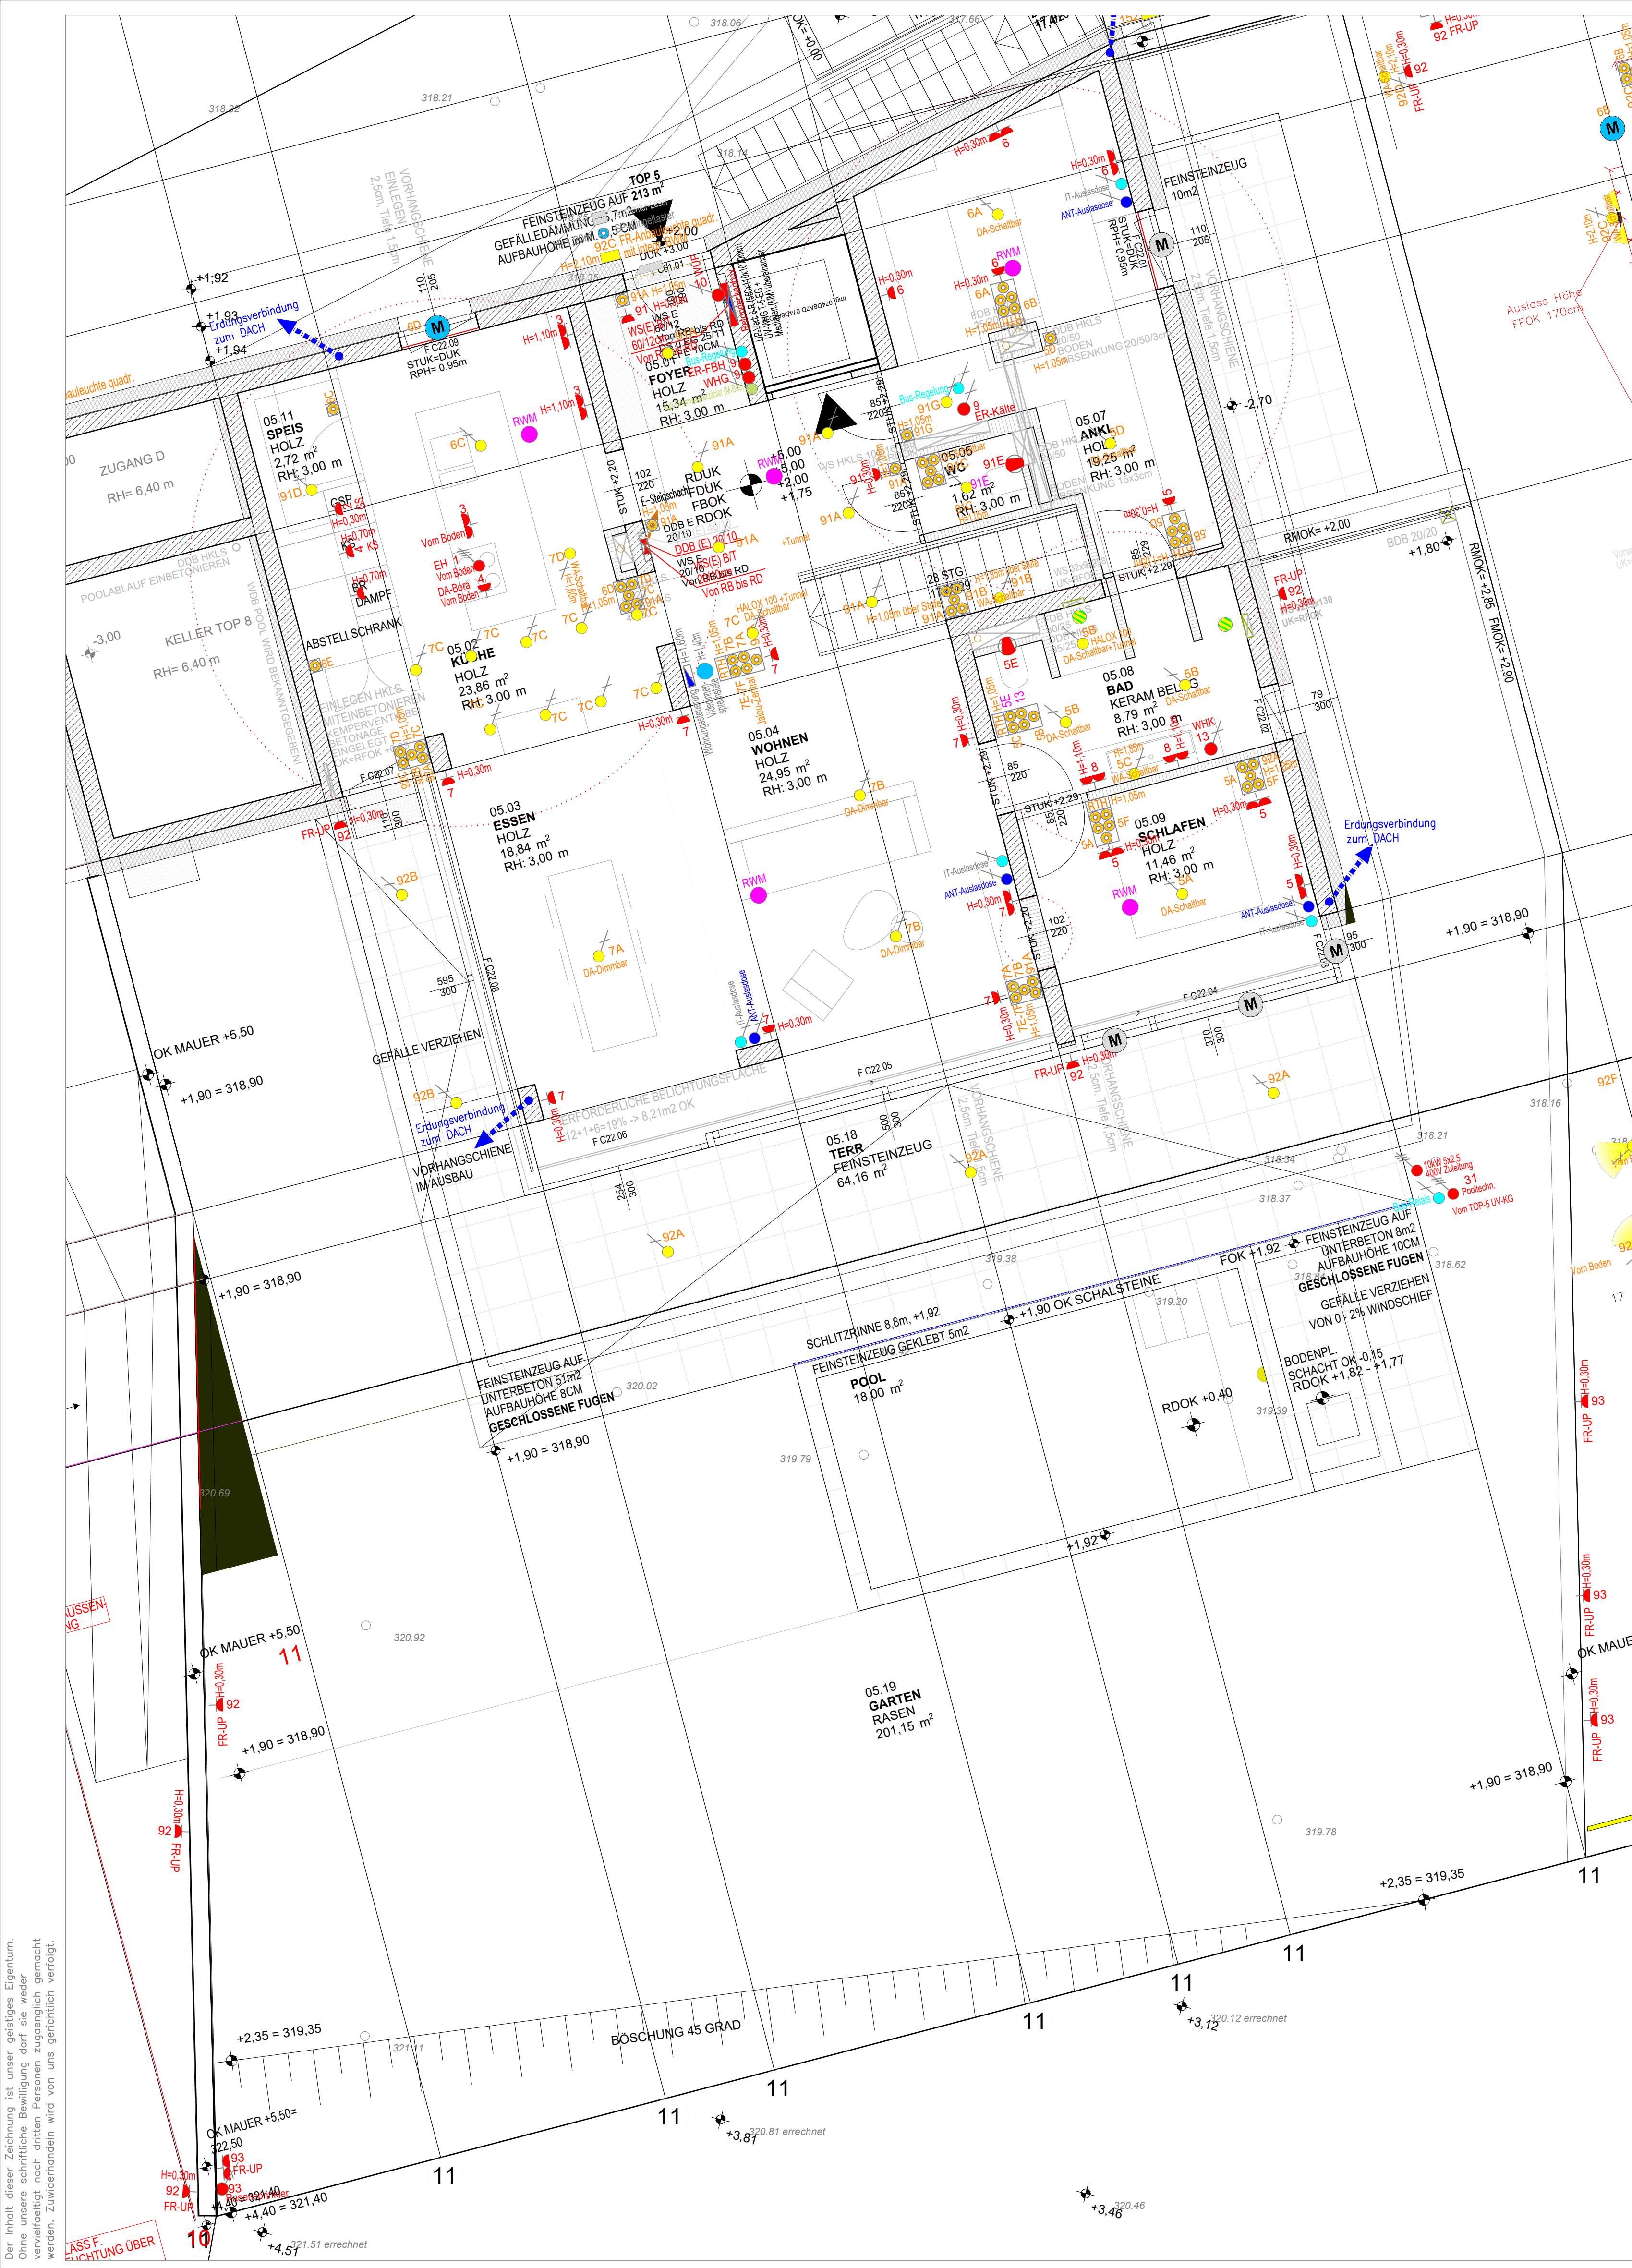

Der Inhalt dieser Zeichnung ist unser geistiges Eigentum. Ohne unsere schriftliche Bewilligung darf sie weder vervielfältigt noch dritten Personen zugänglich gemacht werden. Zuwiderhandeln wird von uns gerichtlich verfolgt.