


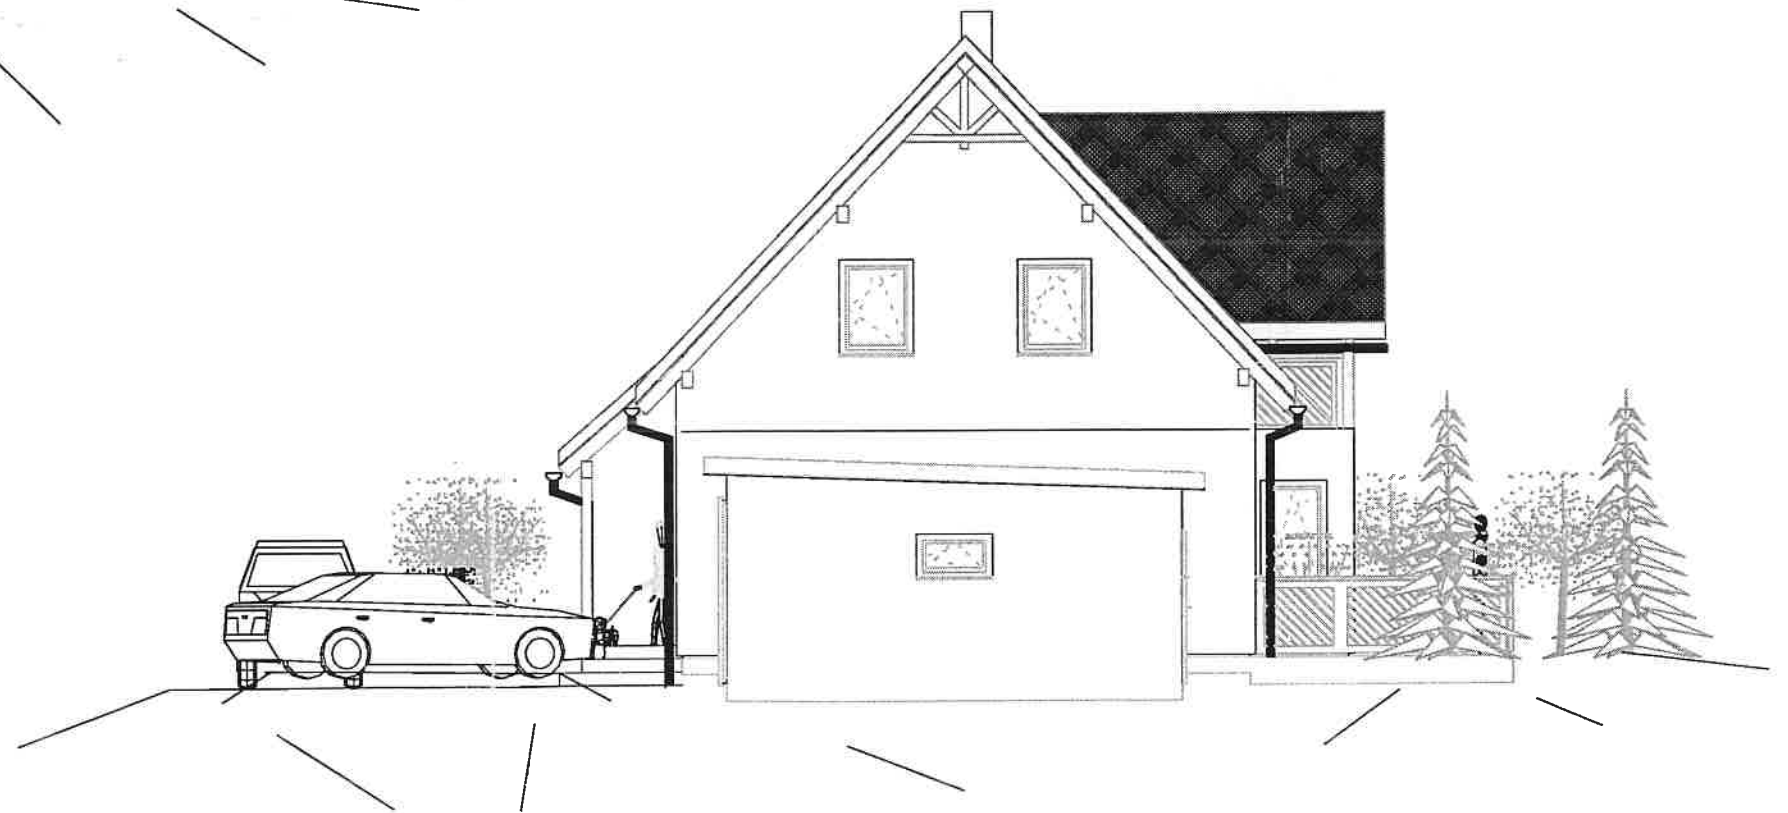

WESTEN



NORDEN

BAUHERR / OBJEKT		WOHL_LAN		Ansichten	
PLANVERFASSER:		GLOBUS  BAU FERTIGTEILHÄUSER - BAUMEISTER			
MASSTAB	PROJEKT-NR.	PLAN-NR.	DATUM		
1:100	540	7	5.1.2003		





SÜDEN



OSTEN

BAUHERR / OBJEKT		WOHL_LAN		Ansichten	
PLANVERFASSER:		GLOBUS  BAU FERTIGTEILHÄUSER – BAUMEISTER			
MASSTAB	PROJEKT-NR.	PLAN-NR.	DATUM		
1:100	540	10	5.1.2003		

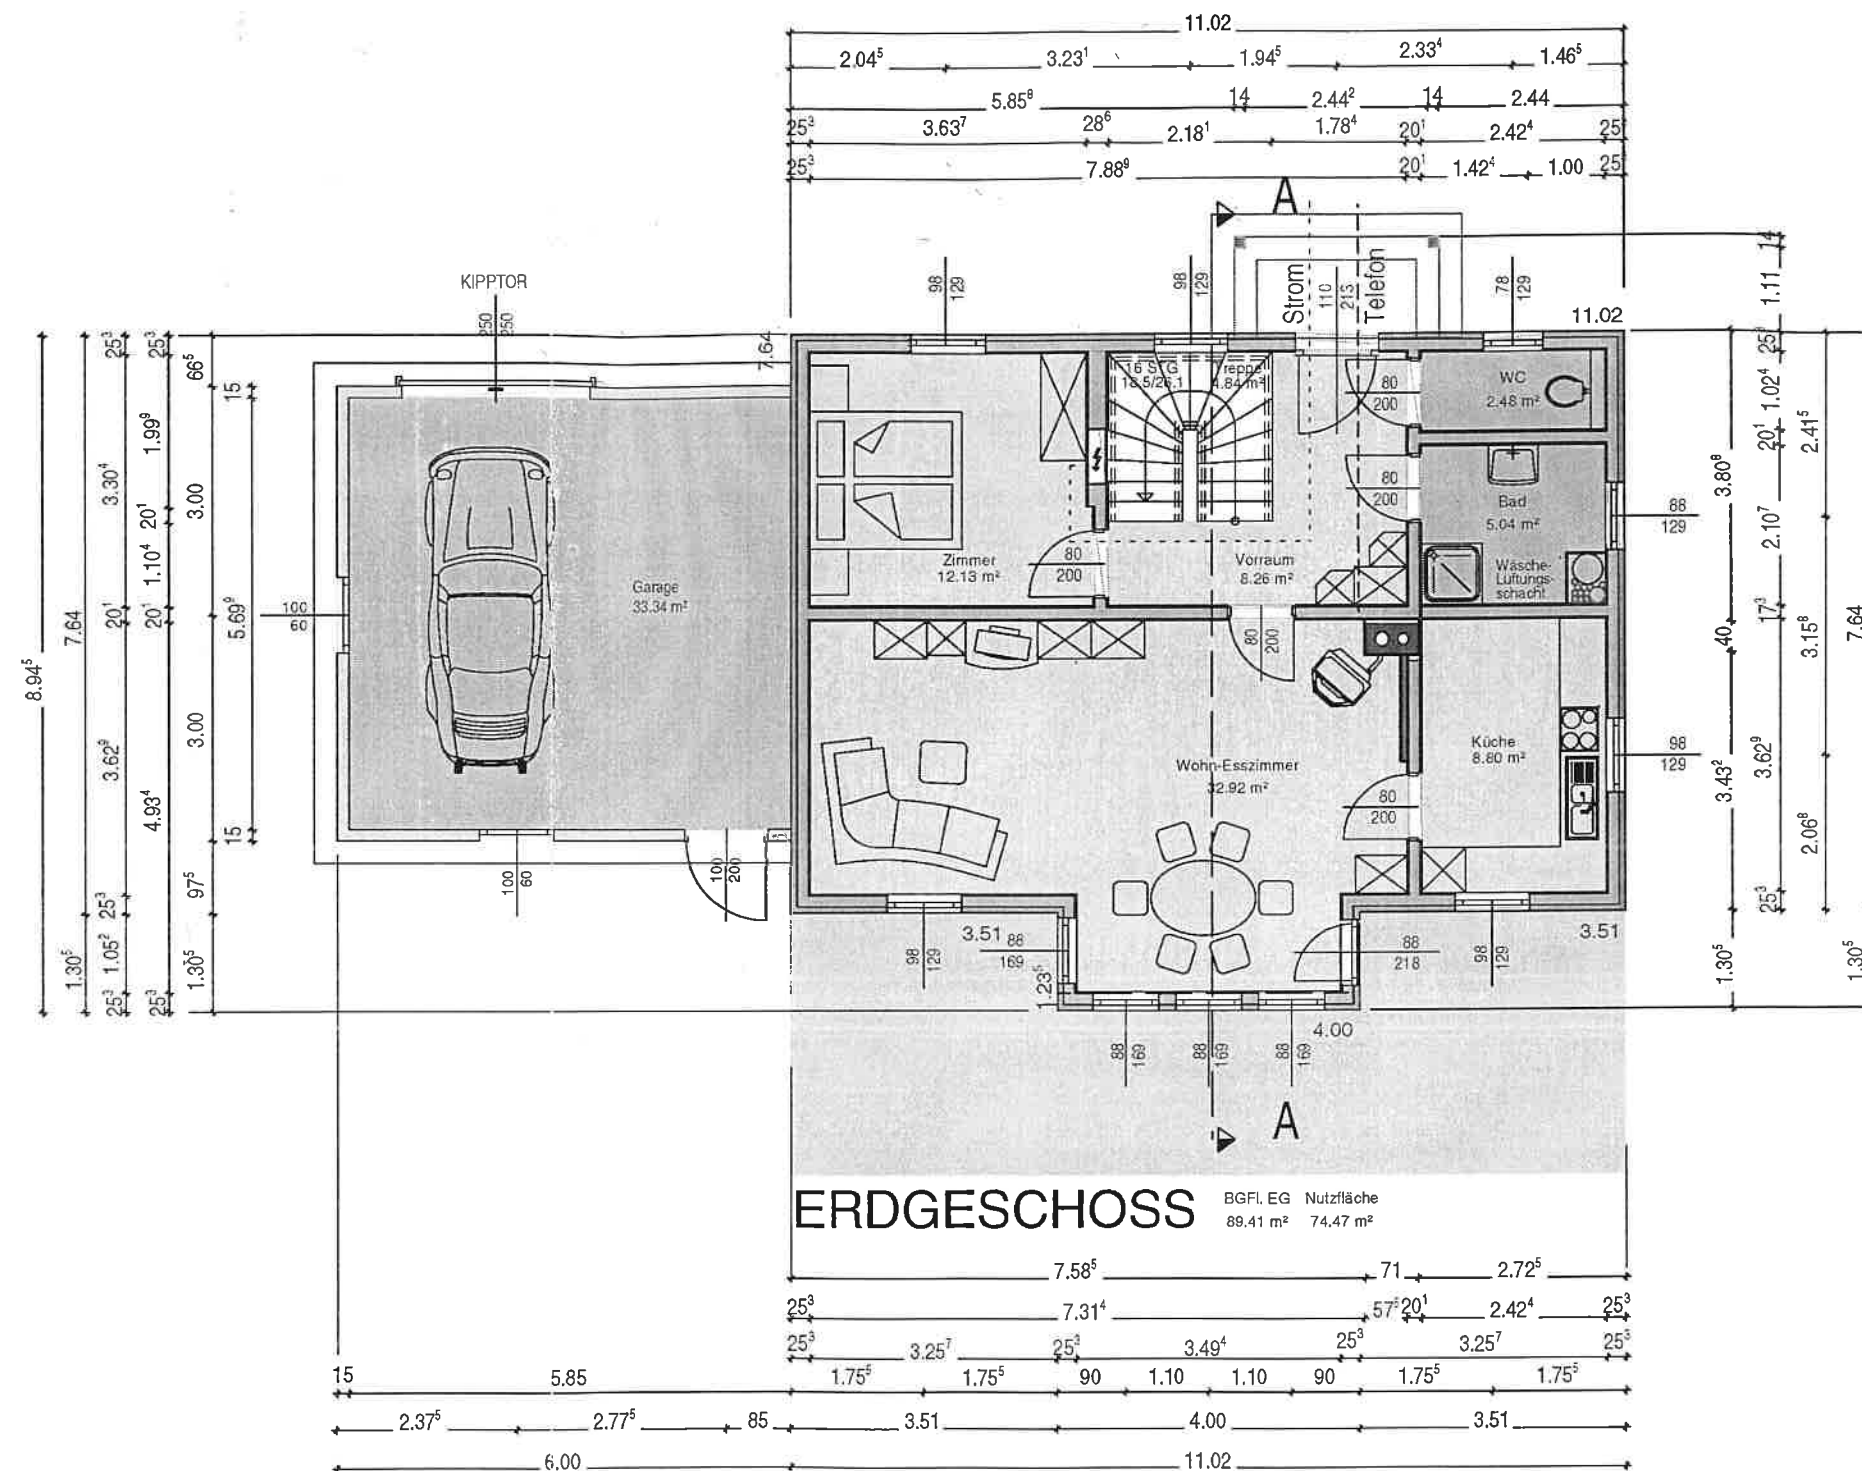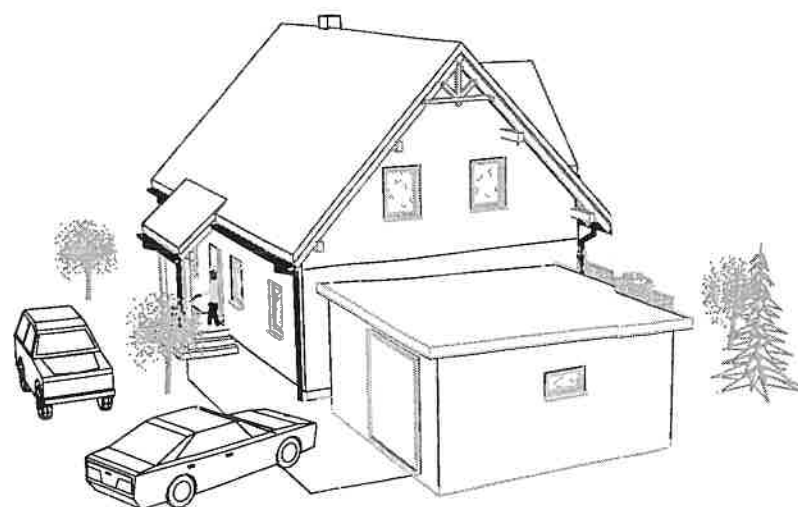

BAUHERR / OBJEKT

WOH_LAN

Erdgeschoss

PLANVERFASSER:



GLOBUS BAU
FERTIGTEILHÄUSER - BAUMEISTER

MASSTAB
1:100


PROJEKT-NR.
540

PLAN-NR.
1




DATUM
5.1.2003

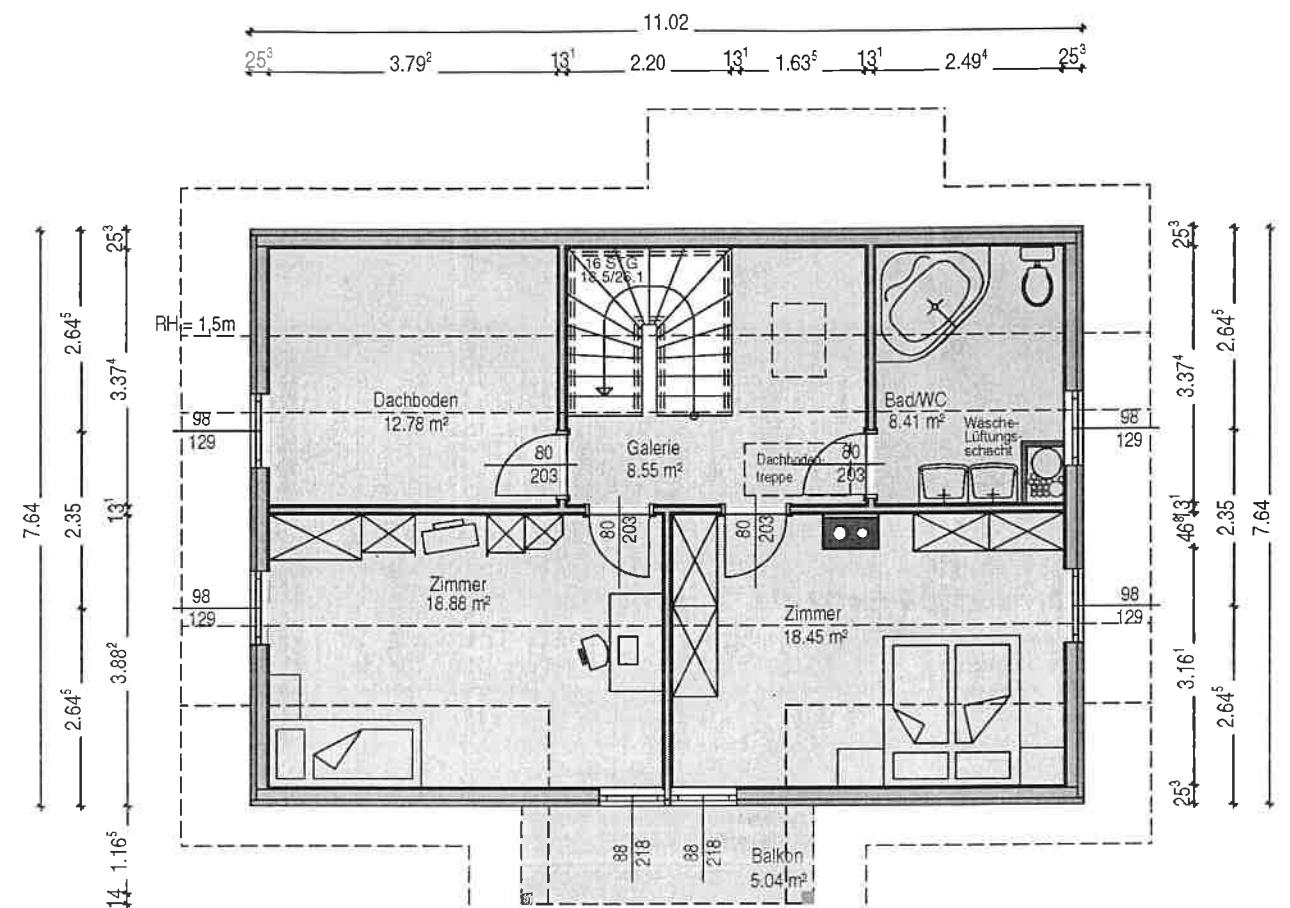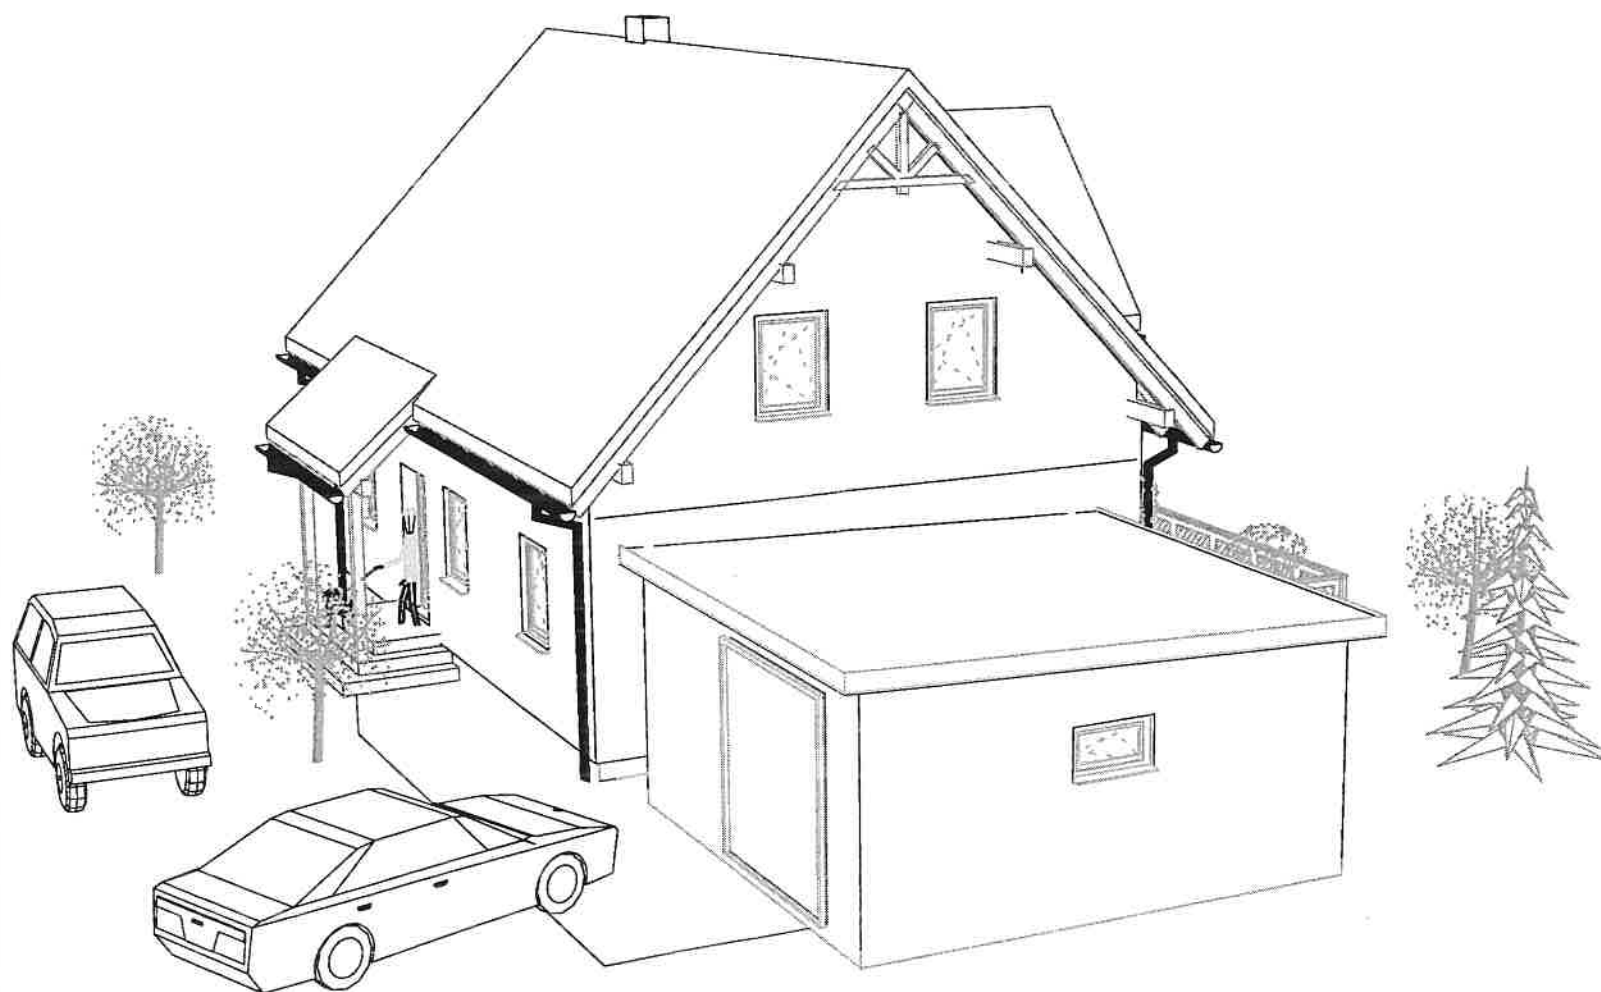


DACHGESCHOSS BGFI, DG Nutzfläche
68.35 m² 54.29 m²

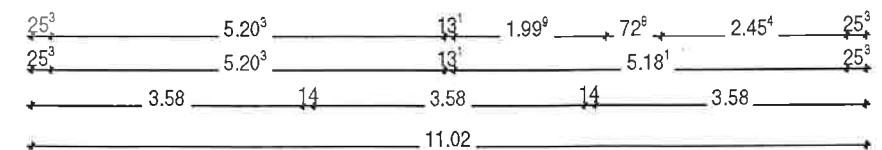

BAUHERR / OBJEKT		WOH_LAN		Dachgeschoss	
PLANVERFASSER:		 GLOBUS BAU FERTIGTEILHÄUSER – BAUMEISTER			
MASSTAB	PROJEKT-NR.	PLAN-NR.	DATUM		
1:100	540	4	5.1.2003		

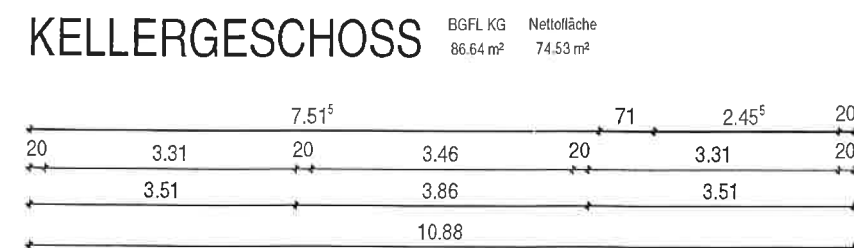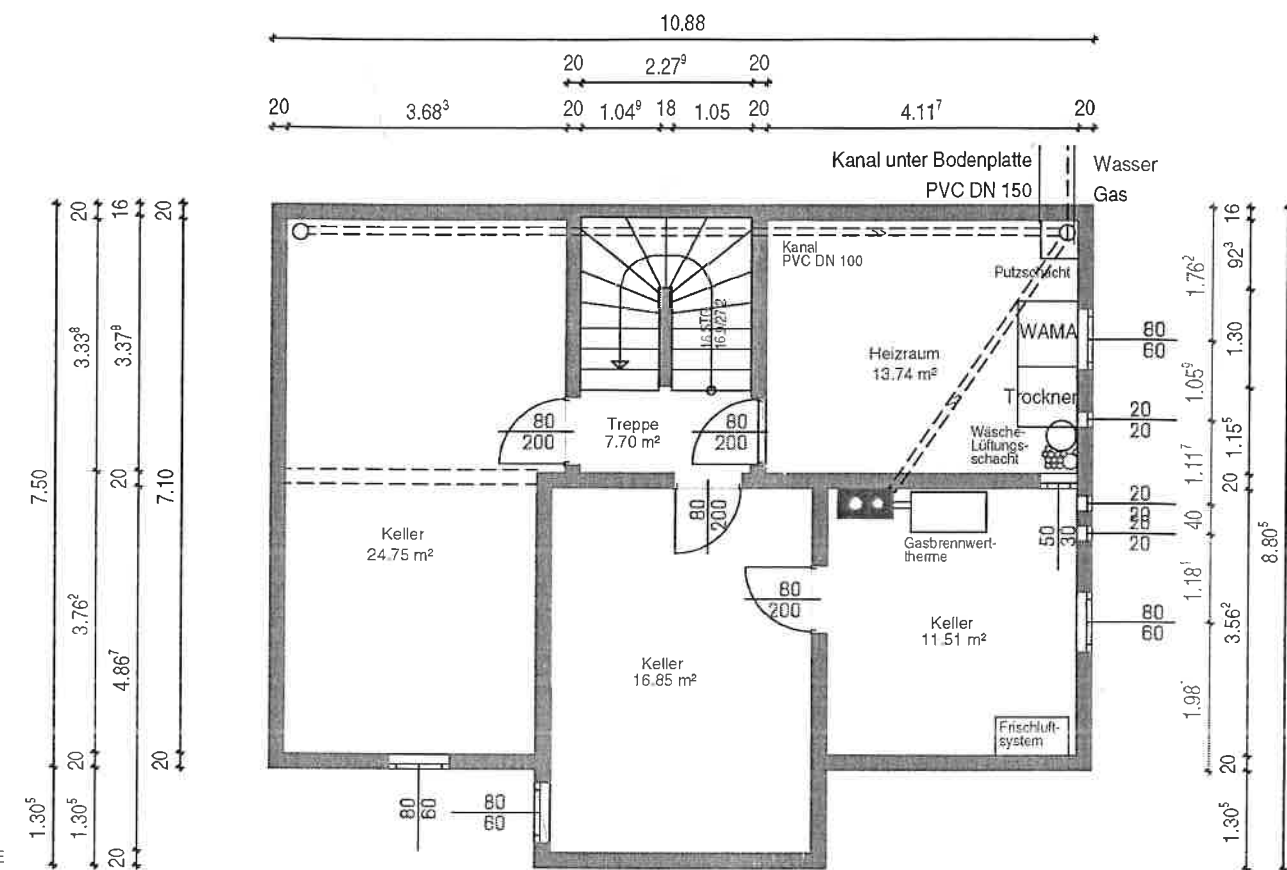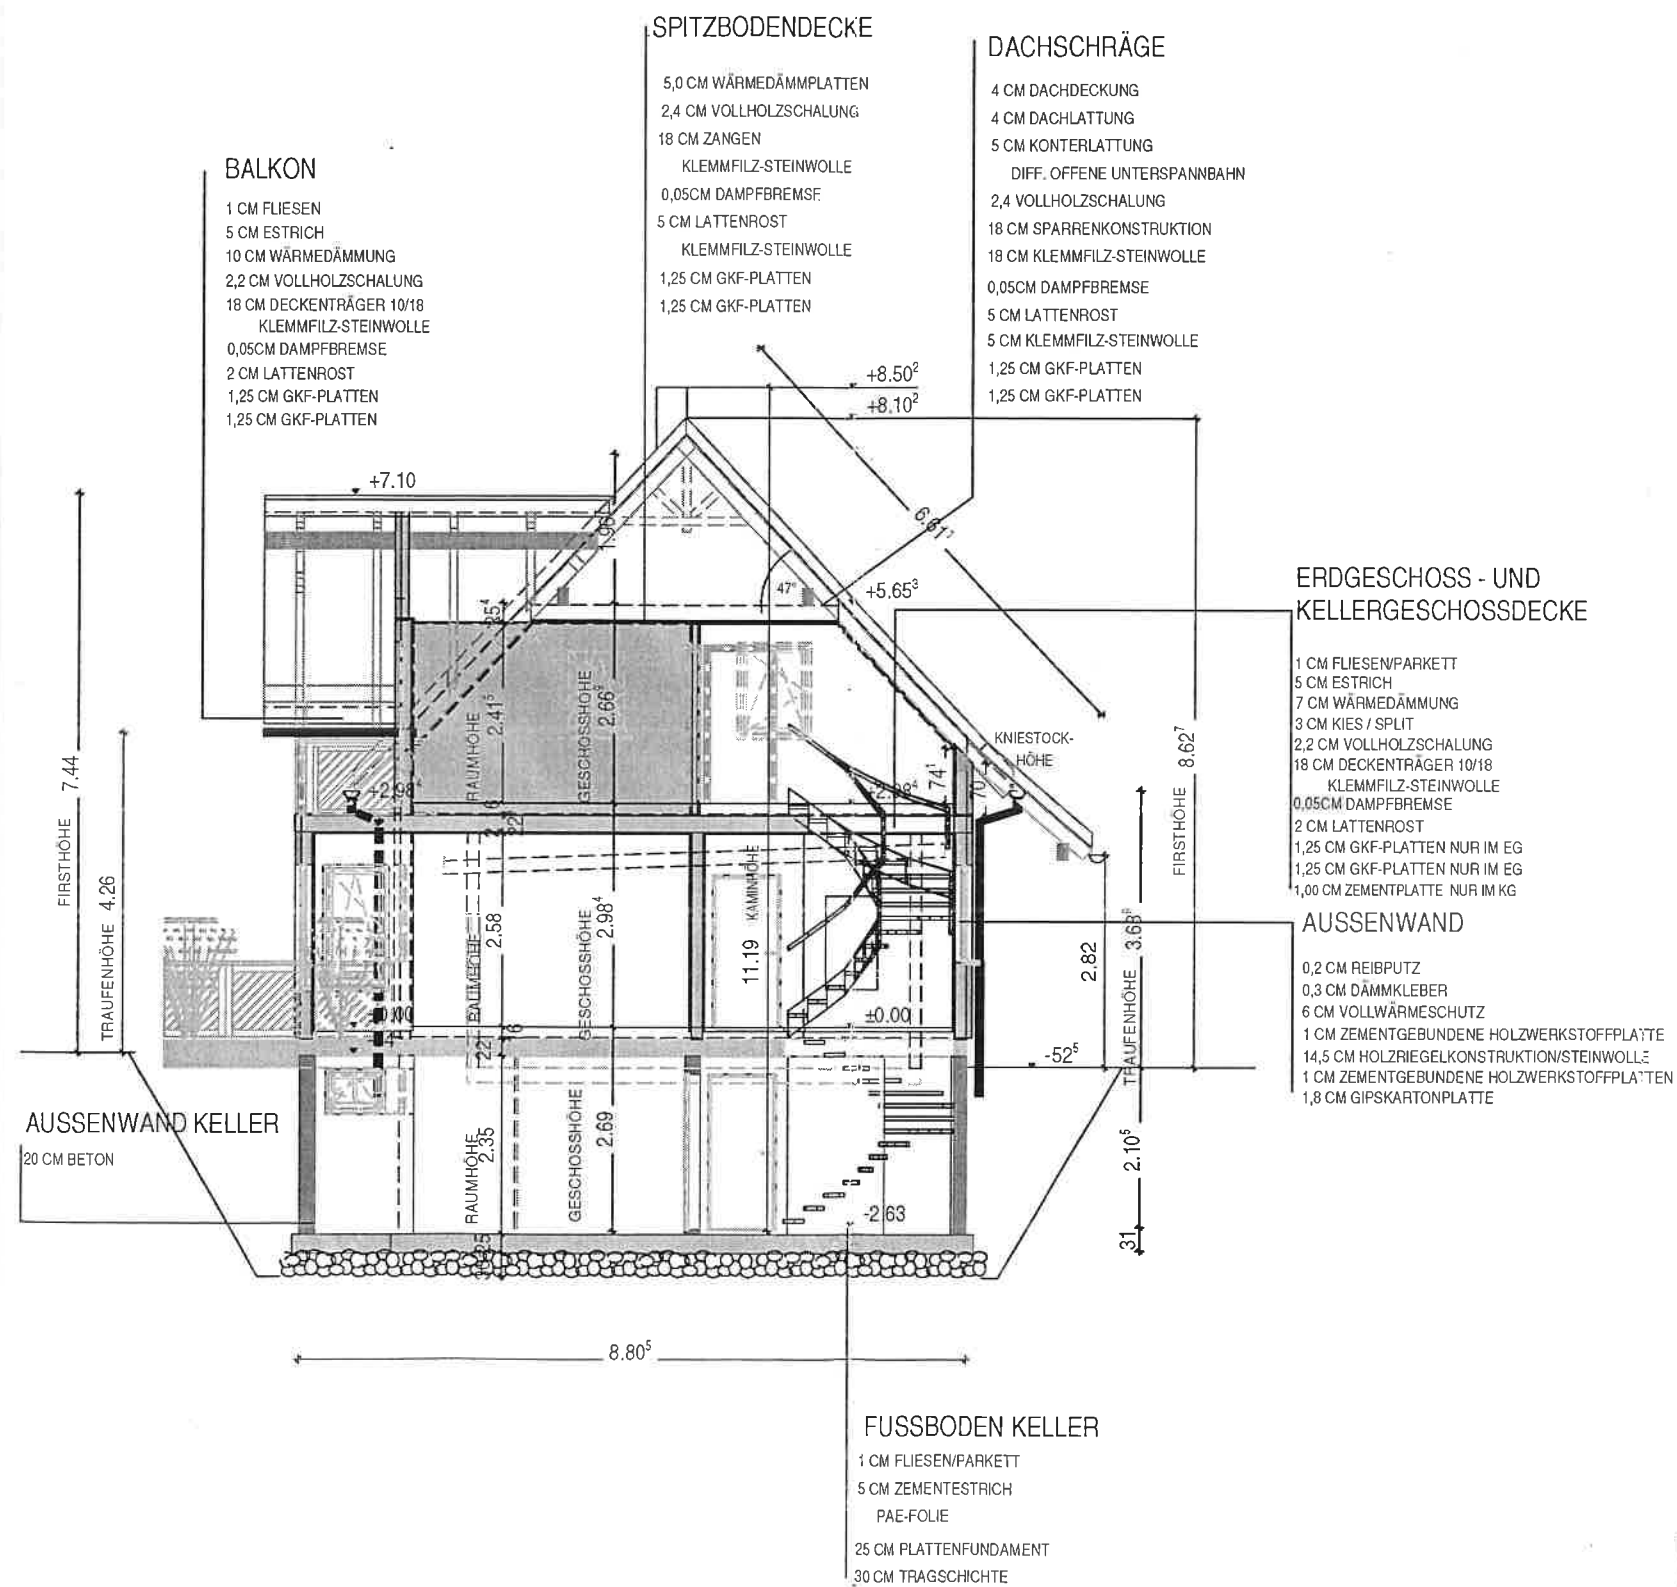

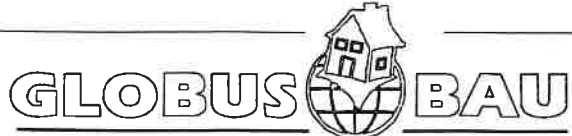BAUHERR / OBJEKT		WOH_LAN		Kellergeschoss u. Schnitt A-A	
PLANVERFASSER:					
MASSTAB	PROJEKT-NR.	PLAN-NR.	DATUM		
1:100	540	3	5.1.2003		