

**FLÄHENWIDMUNGS- UND BEBAUUNGSPLAN
PLANDOKUMENT 7338**

Genehmigung mit Beschluss des Gemeinderates v. 01.02.2002 Pr.Zf. 281/GS/102
Erhalten in der Mag. Abt. 21A
1082 Wien, Hofbaustr. 14-16
1.S. vork. Zf. 111
Preis: Euro 2,64

MAGISTRAT DER STADT WIEN

MAGISTRATSABTEILUNG 21A



STADTTEILPLANUNG UND FLÄCHENNUTZUNG

INNEN - WEST

Wien, am 19.10.2001

DER ABTEILUNGSLEITER

Voban
2
Situationsgrundlage:
Heizverkehrsplan, MA41 - Stadvermessung
40-02-4043

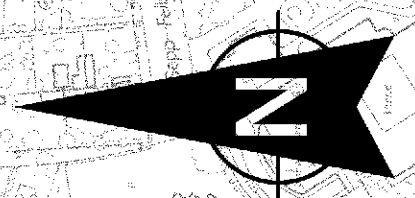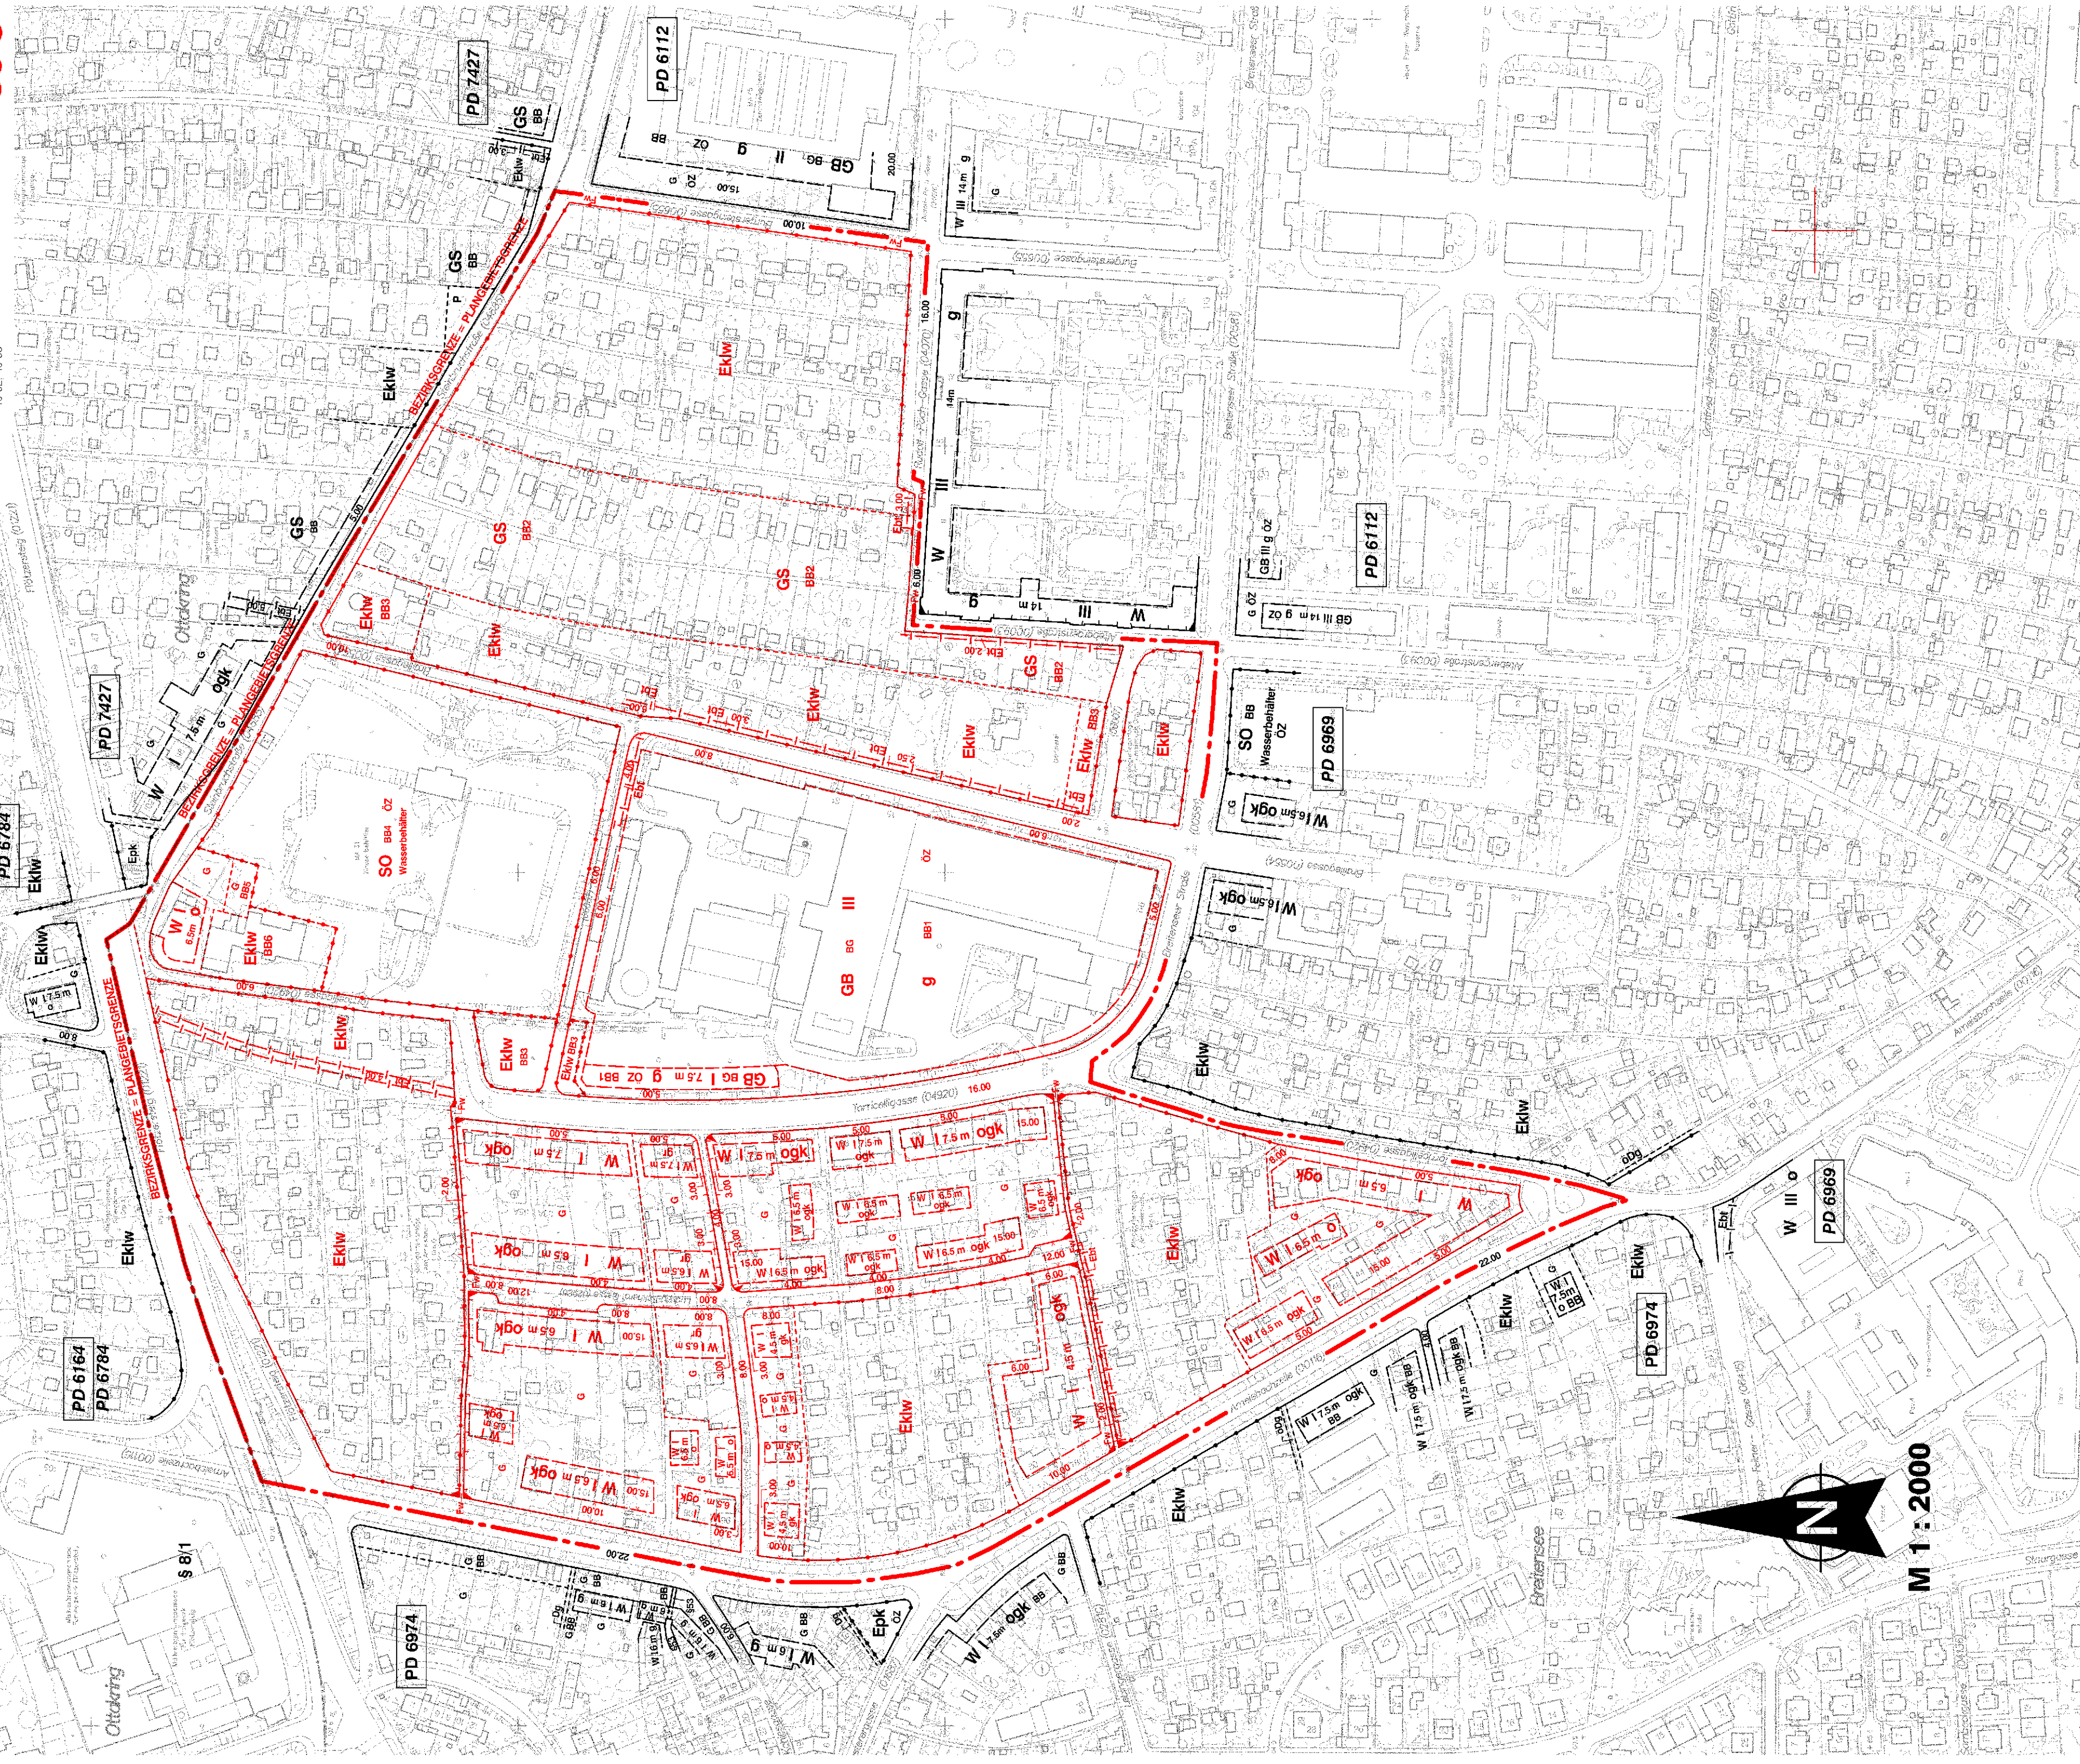

M 1:2000