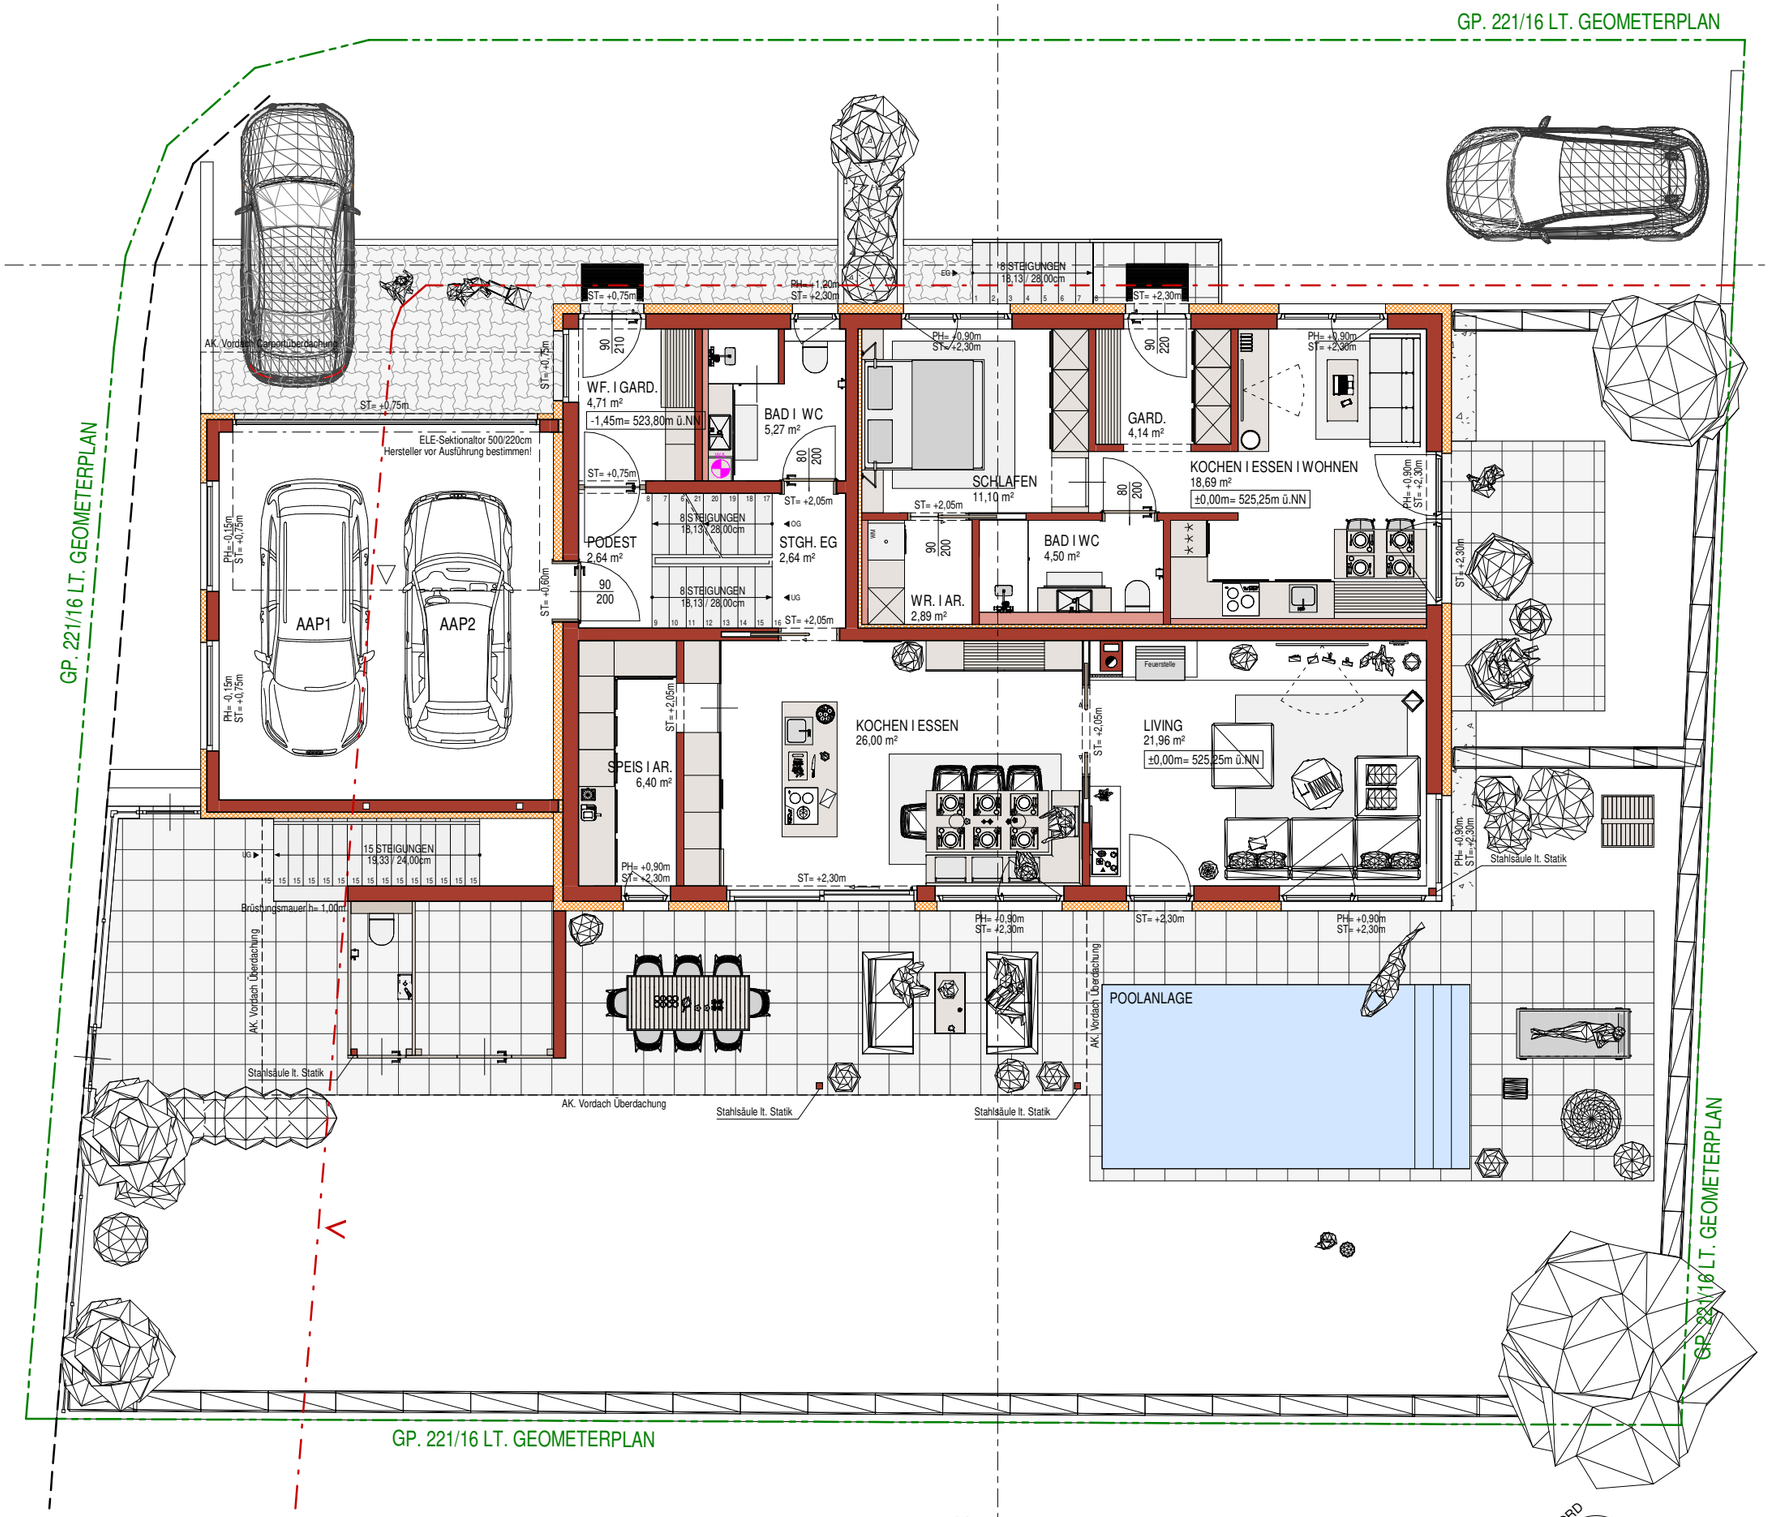
GP. 221/16 LT. GEOMETERPLAN
GP. 221/16 LT. GEOMETERPLAN
GP. 221/16 LT. GEOMETERPLAN
GP. 221/16 LT. GEOMETERPLAN
AK. Vordach Überdachung
ST= +0,75m
ELE-Sektionaltor 500/220cm
Hersteller vor Ausführung bestimmen!
AAP1
AAP2
PH= -0,15m
ST= +0,75m
WF. I GARD.
4,71 m²
-1,45m= 523,80m ü.NN
BAD I WC
5,27 m²
PH= +1,20m
ST= +2,30m
8 STEIGUNGEN
18,13 / 28,00cm
ST= +2,30m
PH= +0,90m
ST= +2,30m
SCHLAFEN
11,10 m²
GARD.
4,14 m²
KOCHEN I ESSEN I WOHNEN
18,69 m²
±0,00m= 525,25m ü.NN
ST= +2,05m
PODEST
2,64 m²
STGH. EG
2,64 m²
BAD I WC
4,50 m²
WR. I AR.
2,89 m²
Feuerstelle
KOCHEN I ESSEN
26,00 m²
LIVING
21,96 m²
±0,00m= 525,25m ü.NN
SPEIS I AR.
6,40 m²
15 STEIGUNGEN
19,33 / 24,00cm
Brüstungsmauer h= 1,00m
Stahlsäule lt. Statik
POOLANLAGE
SC 2
NORD