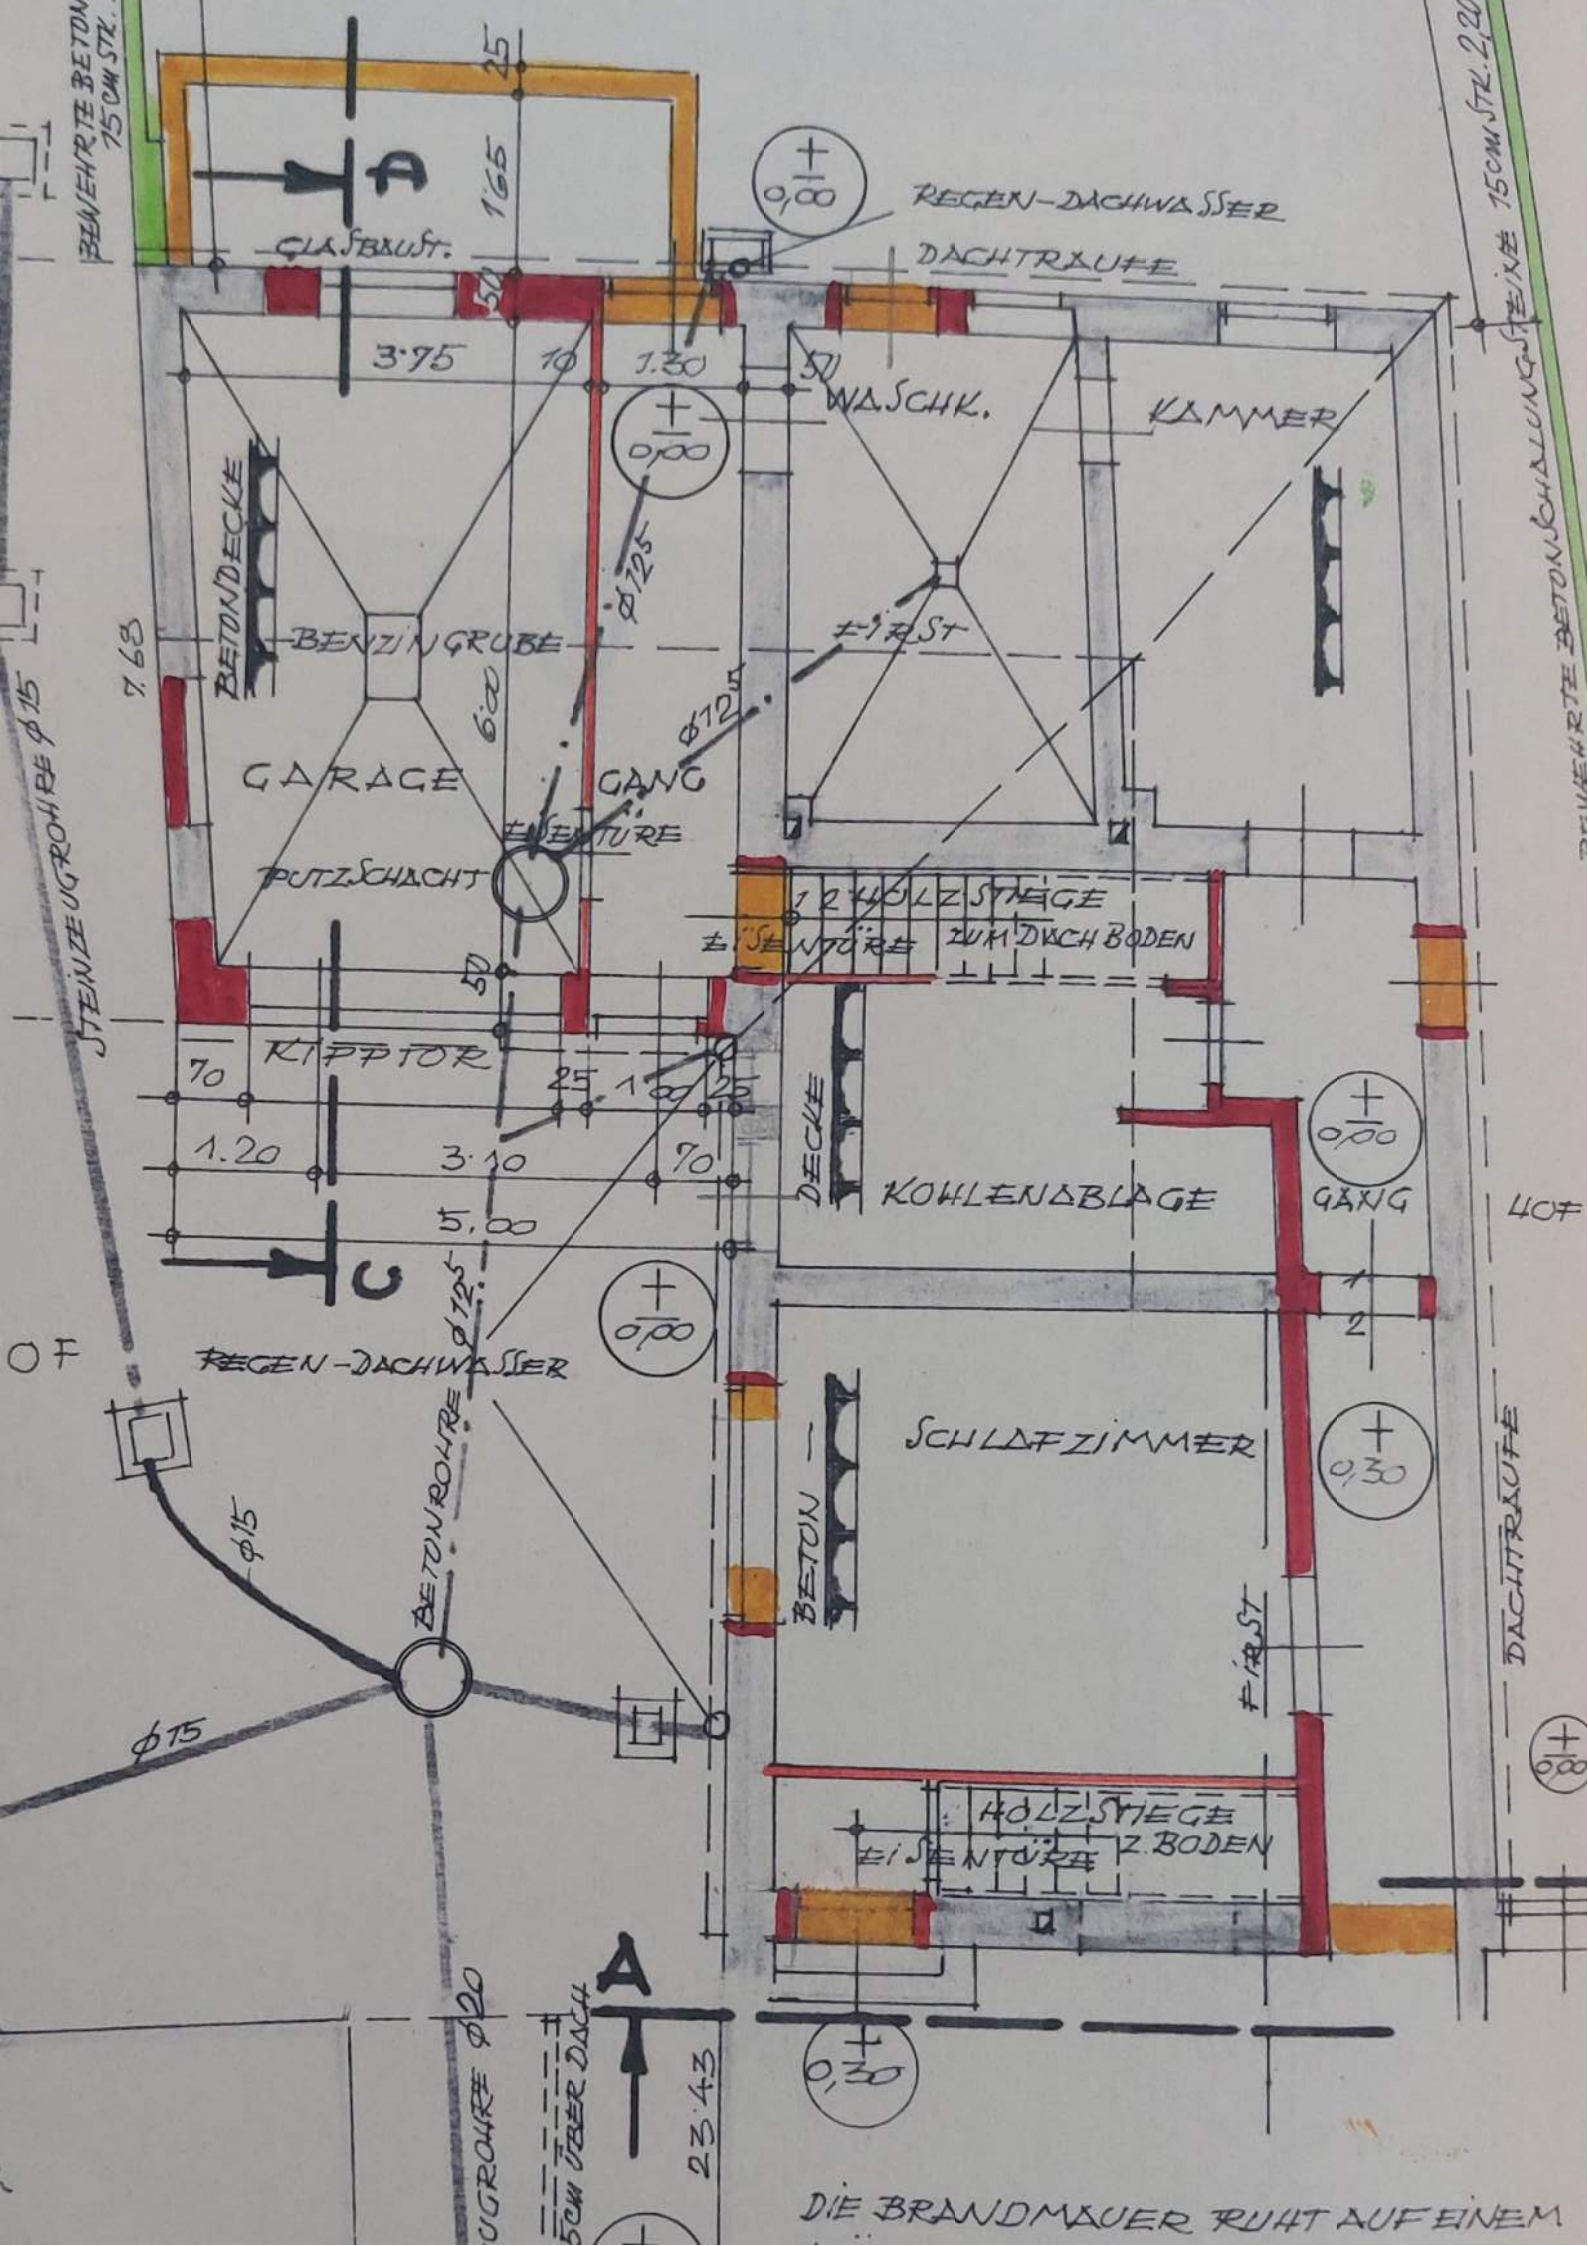
GLASBAUST.
REGEN-DACHWASSER
DACHTRAUFE
WASCHK.
KAMMER
BETONDECKE
BENZINGRUBE
FIRST
GARAGE
GANG
EISENTÜRE
PUTZSCHACHT
12 HOLZSTIEGE
ZUM DACHBODEN
KIPPTOR
DECKE
KOHLENABLAGE
GANG
REGEN-DACHWASSER
SCHLAFZIMMER
BETON
HOLZSTIEGE
Z. BODEN
DACHTRAUFE
DIE BRANDMAUER RUHT AUF EINEM