


Büro EG Uniq

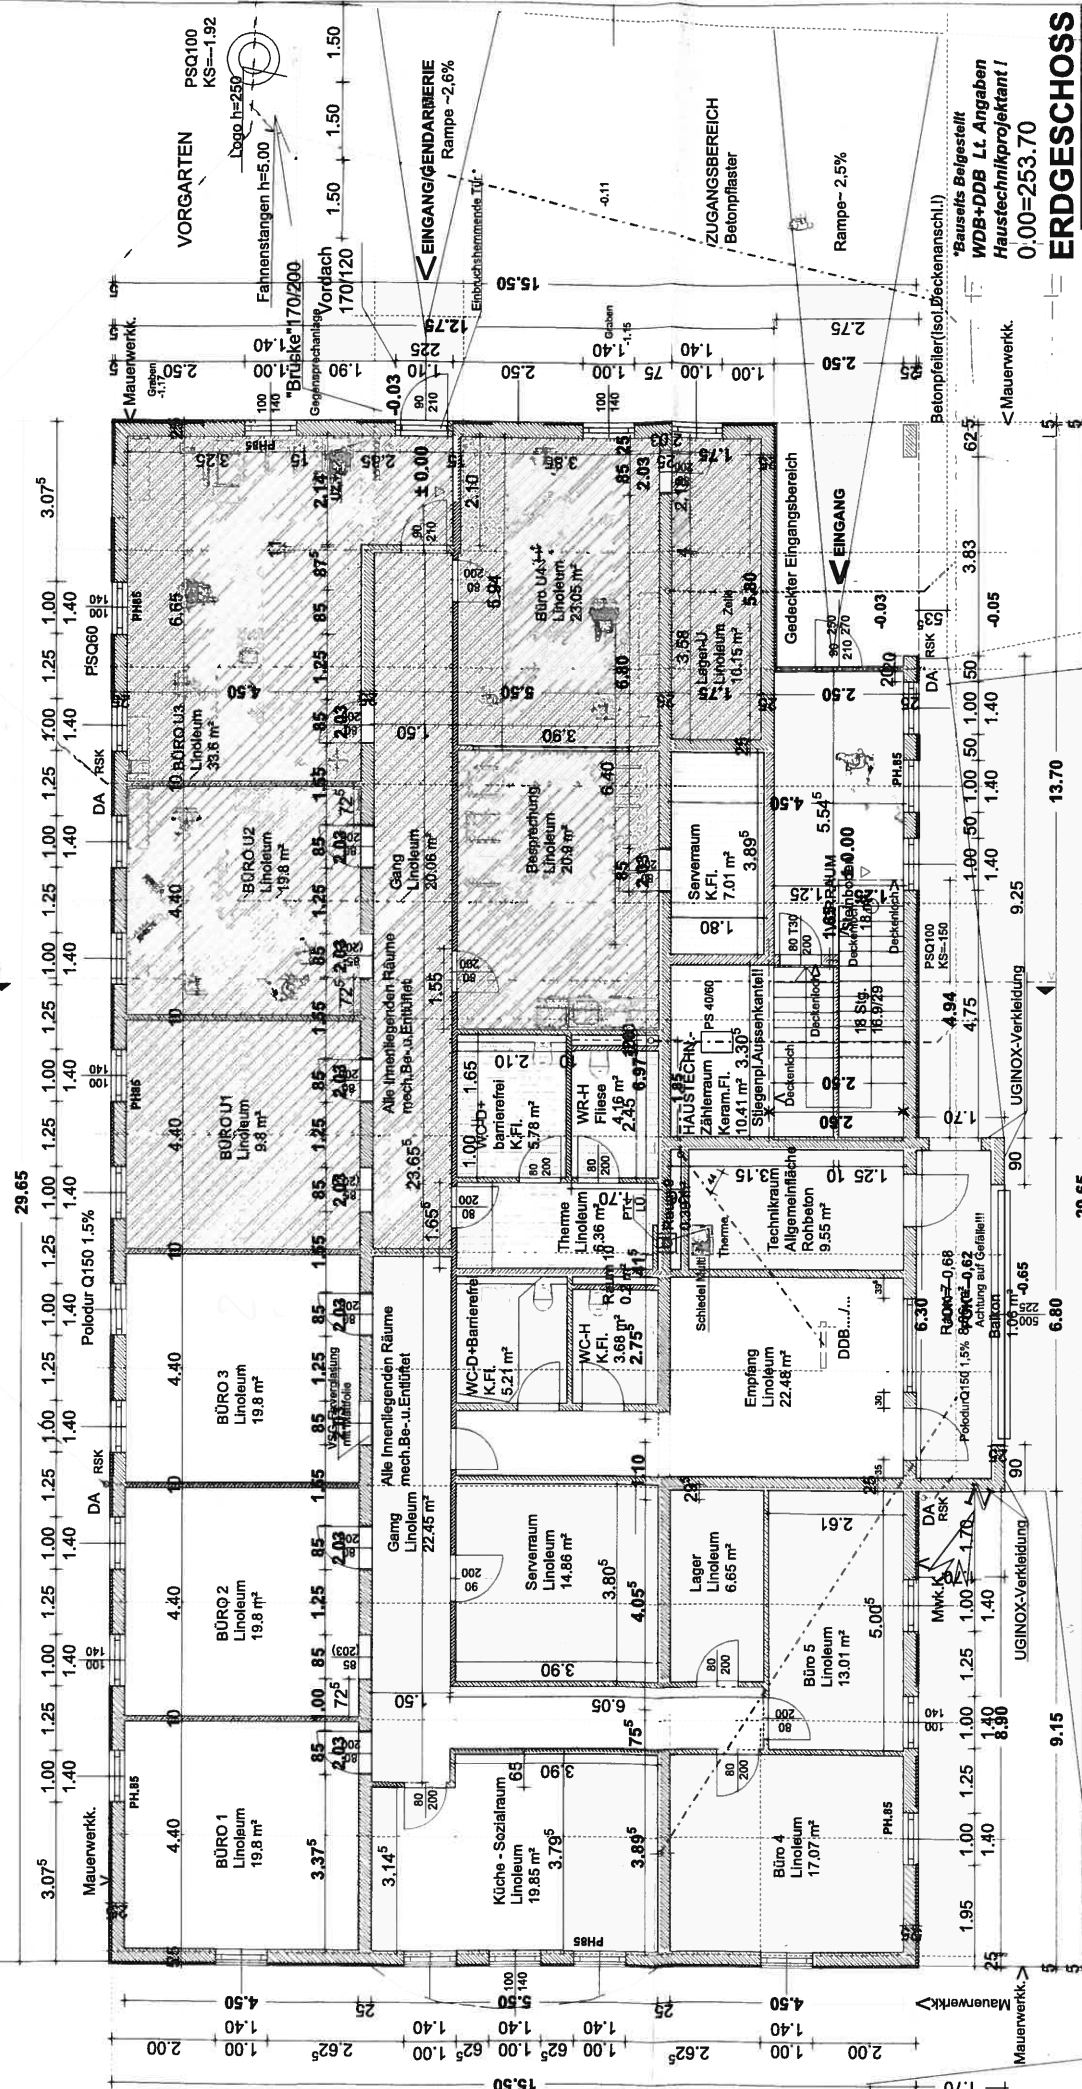


Schiebetor

VORGRUNDSTÜCKSFLÄCHE
VERBAUTE FLÄCHE
UMBAUTER RAUM

20 2.25 A B C D E F G H I J K L M N


ERDGESCHOSS
0,00=253,70

*Bausatz Beigestellt
WDB+DDB Lt. Angaben
Haustechnikprojektant!
0,00=253,70

1
2
3
4
5
6
7