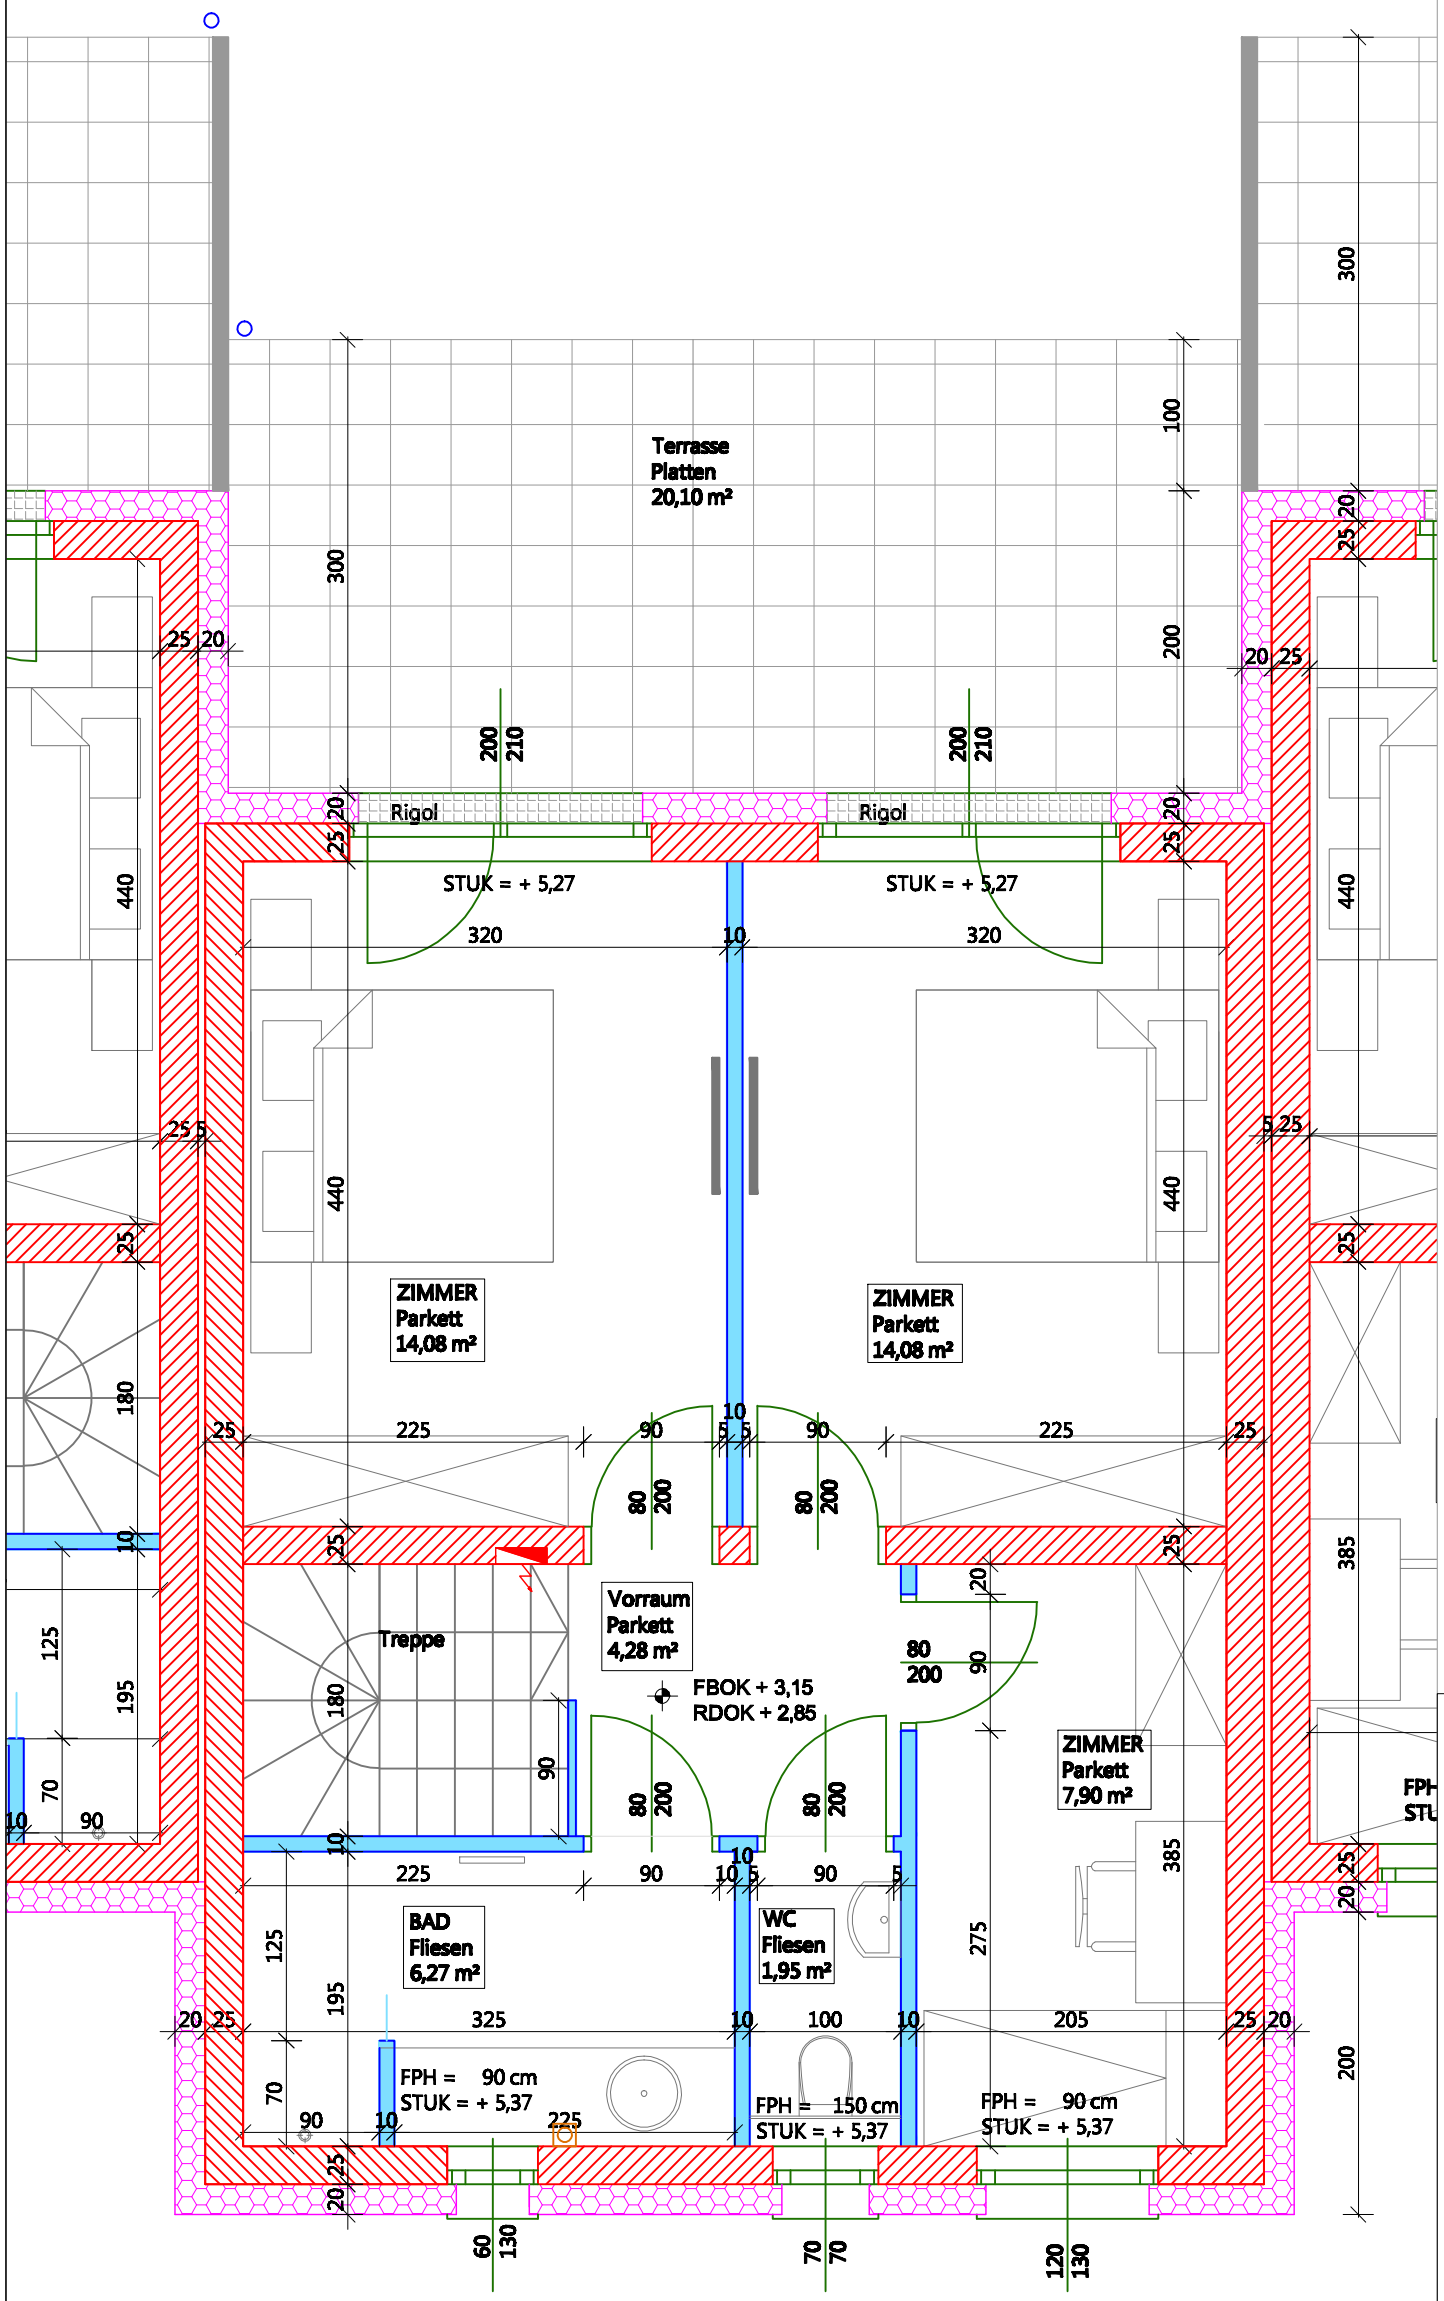


# TOP 4

# POLIERPLAN

Umbau / Zubau und Abbruch DG des Hauses - **Reihenhaus**

Margarethengasse 3, 8570 Voitsberg
KG-Nr. 63369; KG Name: Voitsberg Vorstadt; Grundstücksnummer: .152 und 404/1
Grundbuchnummer: 63369; Einlagezahl: 1119

| | |
|---|---|
| RSF<br>Anlagen und Objektverwaltungs Ges.m.b.H.<br>Dorotheergasse 22 / II / 4.<br>1010 Wien<br>Zweigniederlassung Graz:<br>Kärntnerstrasse 469.<br>8054 Graz | RSF<br>Anlagen und Objektverwaltungs Ges.m.b.H.<br>Dorotheergasse 22 / II / 4.<br>1010 Wien |
| Bauwerber | Grundeigentümer |
| Planverfasser | Bauführer |

Grundriss OG: Top 04

Planinhalt

1:50 — Maßstab

06.12.2022 — Datum