


WS	WANDSCHÜTTUNG
ND	NACHSTRICH
FD	FUNDAMENT
RL	ROHBAUWERK
SL	STOCKLÄCHE
DK	DÄMMUNG
F	FENSTER
GL	GLASLÖSUNG
SS	SCHÜTTUNG
PS	PFLASTER
CS	GERÄUSCHSCHUTZ
BA	BENZINSCHÜTZER
SA	SERIESCHÜTZER
FF	FETTANG

<input type="checkbox"/>	BEITON	<input type="checkbox"/>	STÄHLE- BEITON
<input type="checkbox"/>	STÄHLE- MAUER	<input type="checkbox"/>	ERDREICH
<input type="checkbox"/>	ERDREICH- MAUER	<input type="checkbox"/>	BAUTEIL NEU
<input type="checkbox"/>	BAUTEIL ABBRUCH	<input type="checkbox"/>	BAUTEIL BESTAND
<input type="checkbox"/>	ERDREICH- MAUER	<input type="checkbox"/>	STÄHLEKONSTRUKTION
<input type="checkbox"/>	STÄHLE- MAUER	<input type="checkbox"/>	HOLZKONSTRUKTION
<input type="checkbox"/>	ERDREICH- MAUER	<input type="checkbox"/>	BAUTEIL BESTAND

C	Zwischenwände, Kellerbau Haus 1, Bodenplatte Haus 2+3	14-03-00
B	Zwischenwände, Kamine, Kond., Schlitze	01-01-00
A	Kellergeschoss	01-11-99
INDEX:	ANDERUNGEN:	DATUM:

RIEHBÄHRE FÜR HOLZLÄRZEN:	STÜCKLÄCHEN	RIBENLÄCHEN
	90/200	88/205
	80/200	88/205
	70/200	78/205
	60/200	68/205
	50/200	58/205
	40/200	48/205
	30/200	38/205
	20/200	28/205
	10/200	18/205

FENSTERMASSE UND RIEHBÄHREN, STÄHLEBÄHREN UND STÜCKLÄCHEN, HOLZLÄRZENMASSE UND STÜCKLÄCHEN! ALLE MASSE UND KOPFEN SIND VERBUNDLICH ZU KONTROLLIEREN!
NÄHRMASSE NIMMEN! STÄHLEPLÄNE BEACHTEN!

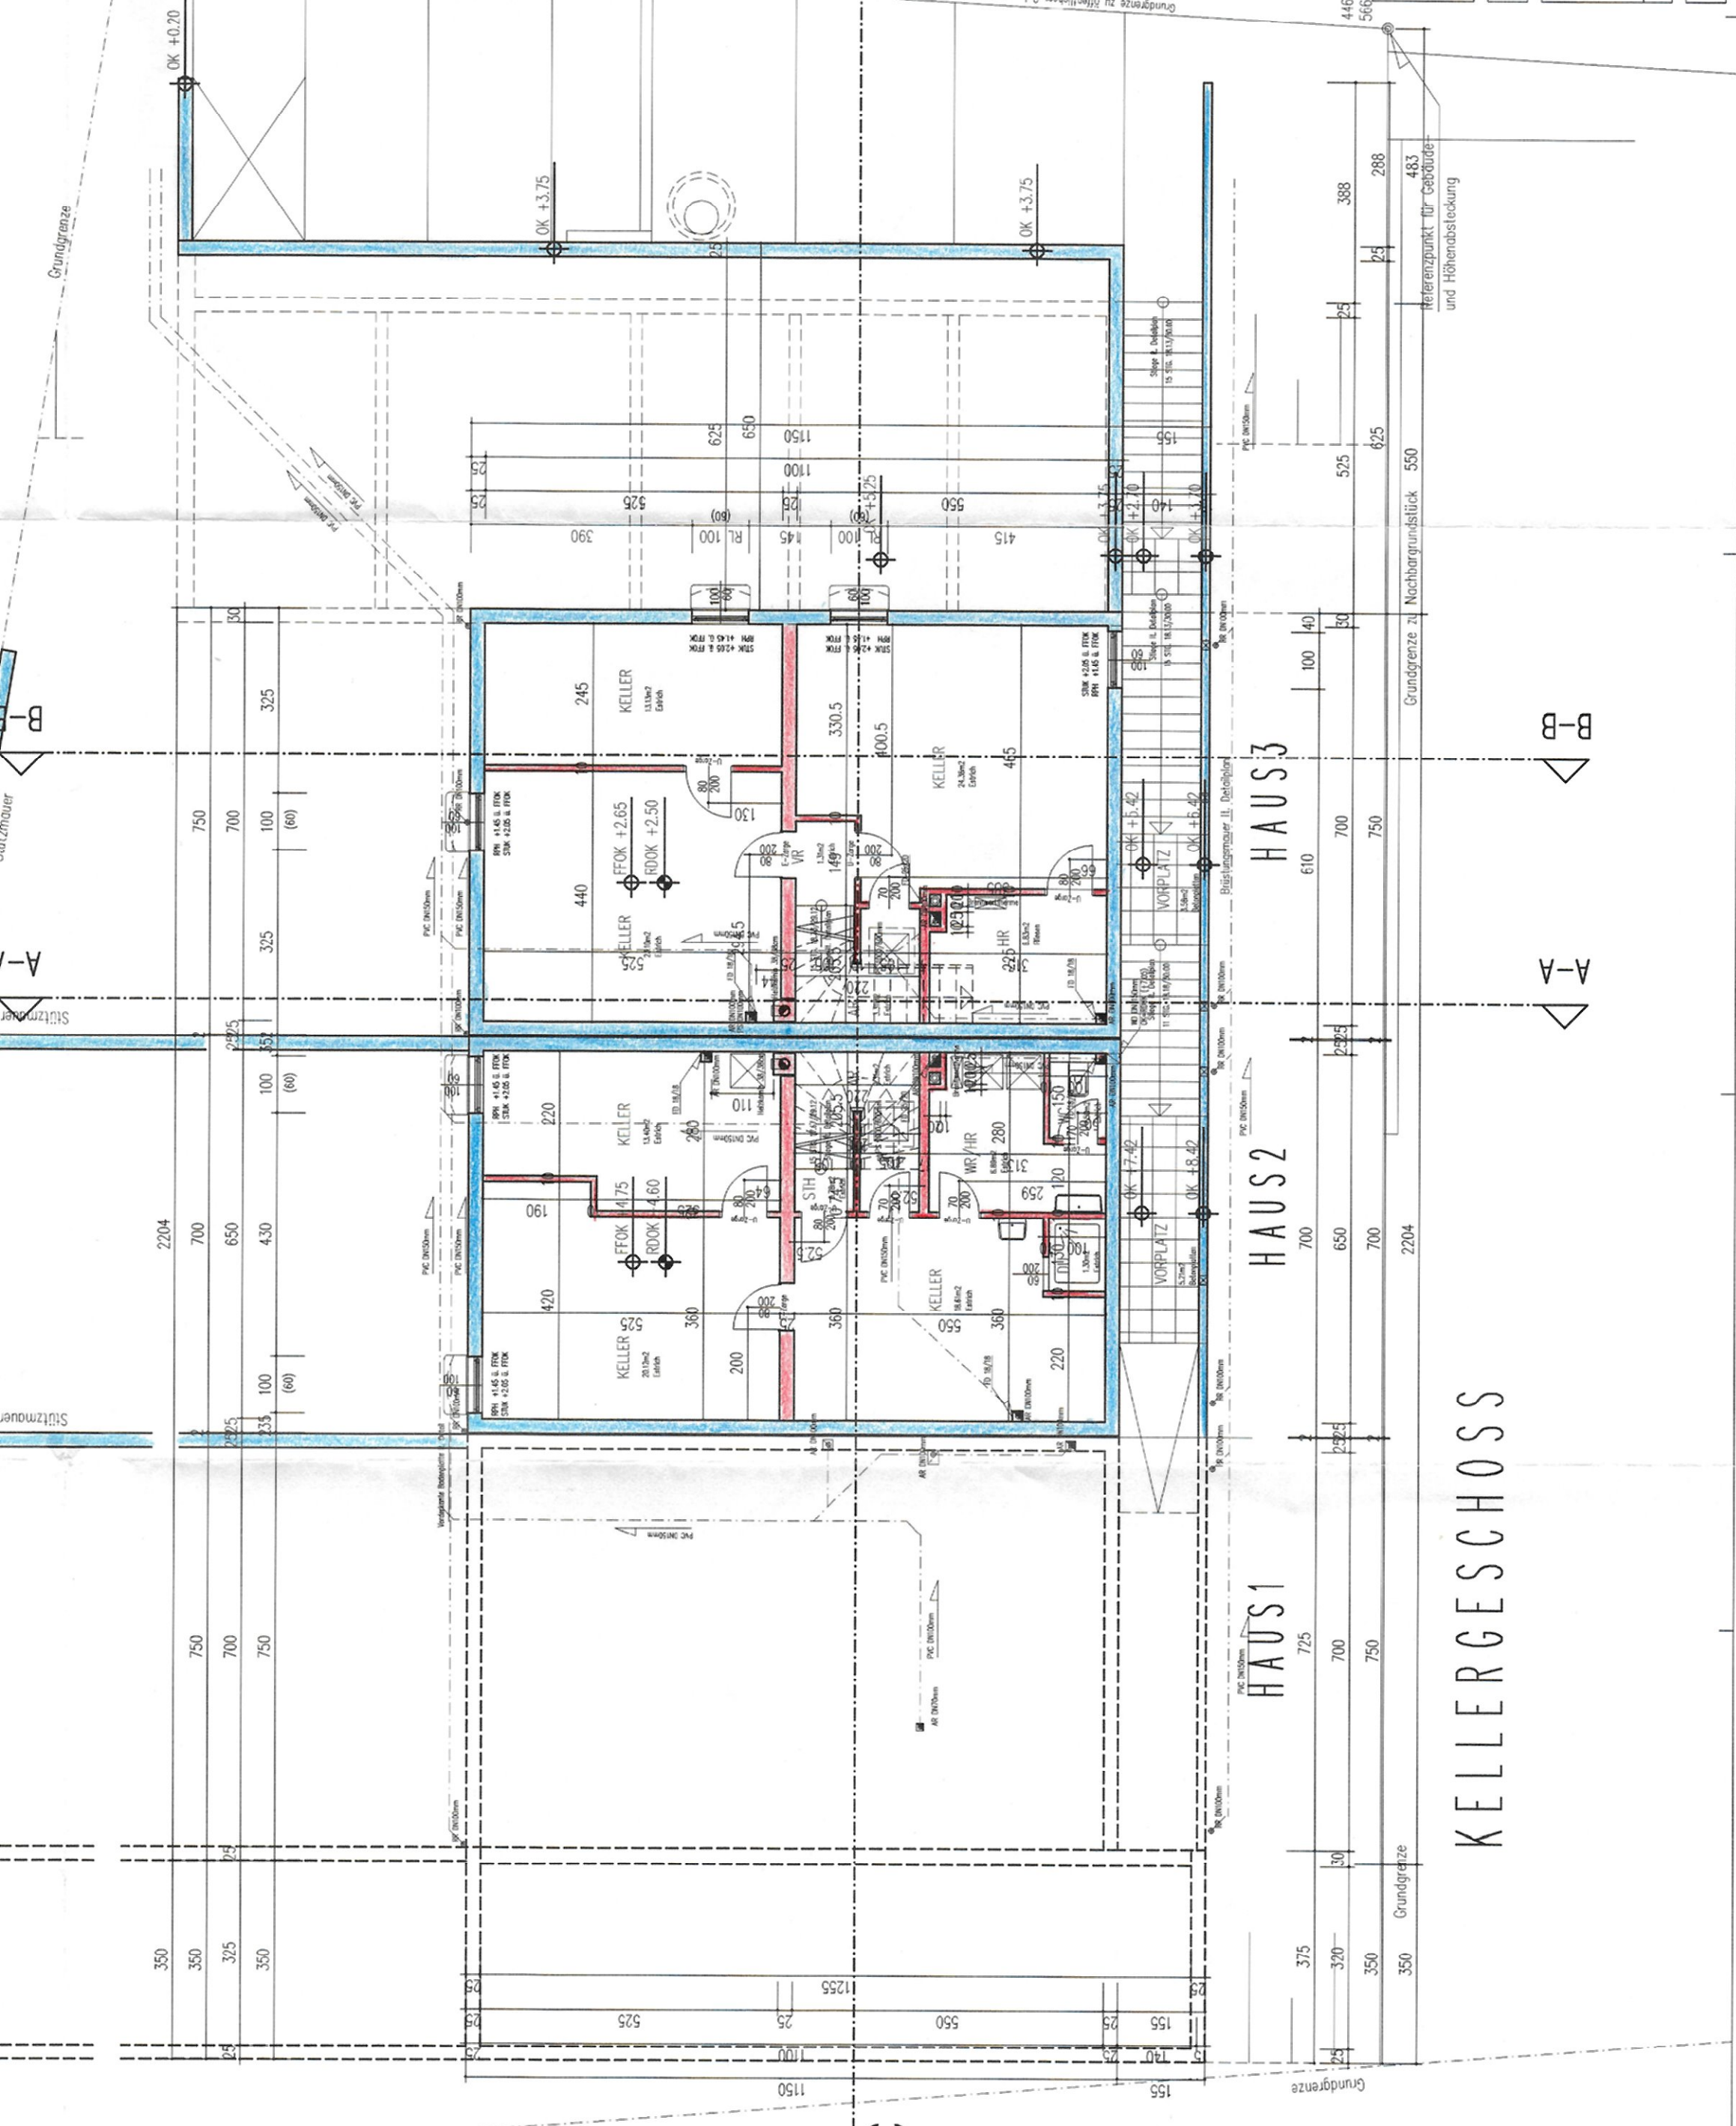

$\pm 0.00 = 445.38$

446.94 ü. A. (Urgelände)
5664
PARZ.NR.: 2417/6
KG: GRAMSTETTEN

WOHNHAUSANLAGE

BAUPLAN **artex** **M 1/50**
 PLANVERFASSTER: **ARTEX Handels- u. Bauträger GmbH**
 Planender Baumeister
 4040 Linz, Hauptstraße 77
 Tel. 0732/71 0522 Fax 71 0521-10
 DATUM: 01-09-99
 GZ: HL

PL.NR.: **99/300-1C**
KELLERGESCHOSS