


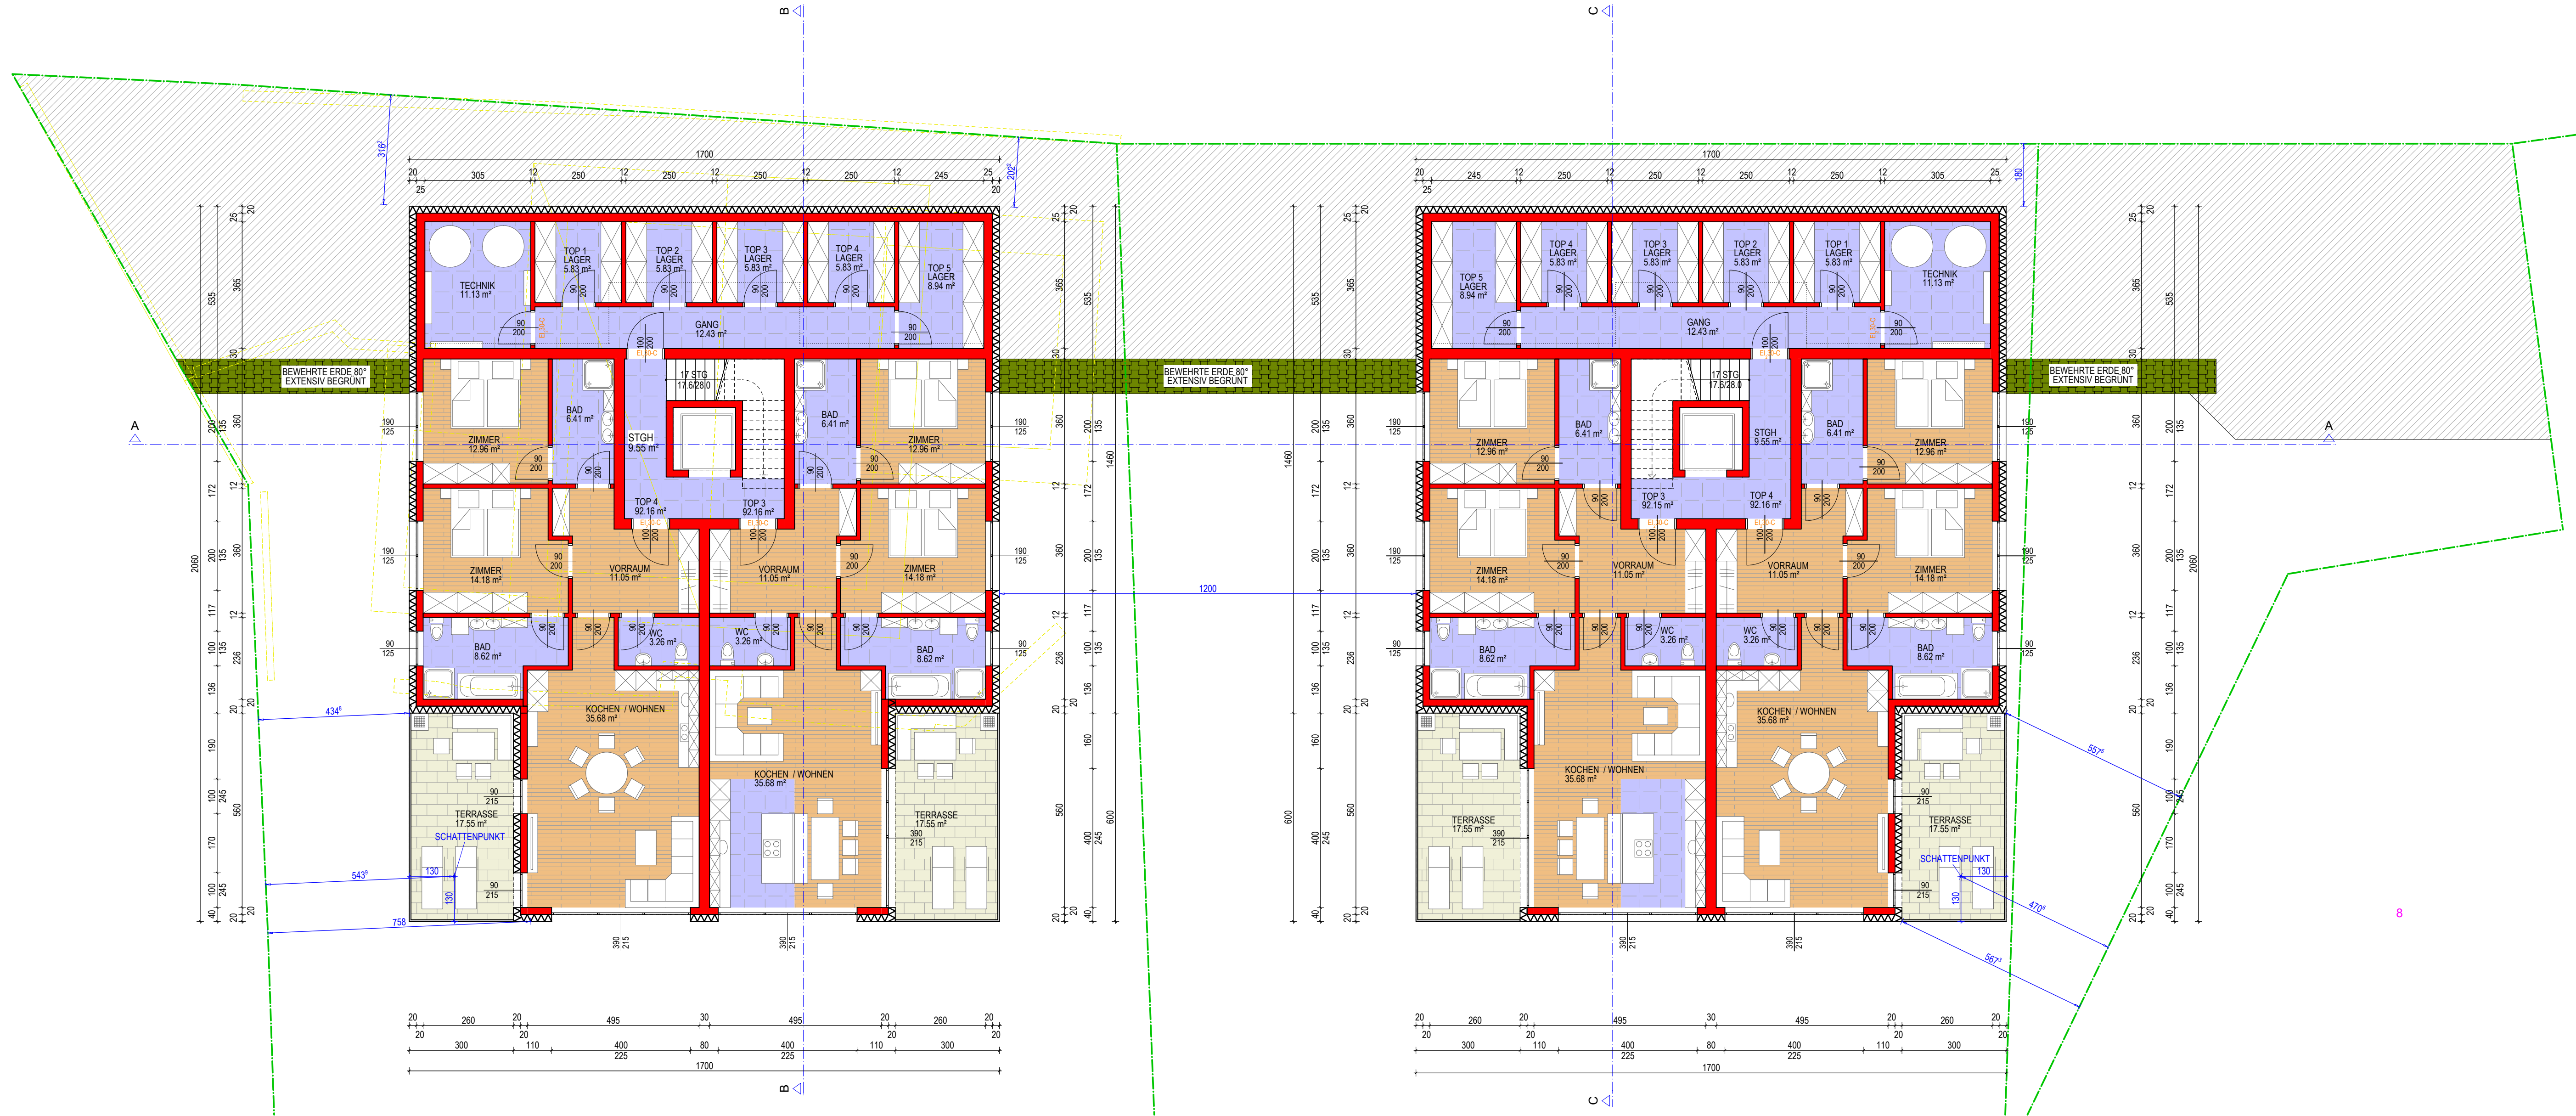

ERDGESCHOSS

NEUBAU WOHNANLAGE OBERAICHWALD

BAUHERR

PARIE

PLANER

BEHÖRDE

BAUWERBER

Zanon Pfeifer GmbH
Oberengereweg 9
6511 Zams

PLANVERFASSER

DI Werner Zanon

PLANUNG, STATIK & BAUMANAGEMENT GMBH
OBERENGEREWEG 9
A - 6511 ZAMS
buero@zanon-plan.at



PLAN-NR.	MASSTAB	1/100
GEZEICHNET	Immanuel Rimi	
DATUM	08.07.2024	
KAT. GEM.	Latschach am Faakersee	
GST NR.	730/25 + 730/26 + 730/27	
ZEICHNUNG	AUSGANGSHÖHE	0,00 = 646,95 m

ERDGESCHOSS

LEGENDE

■ Abruch ■ Neubau ■ Bestand

DIESER PLAN IST NACH §2 UND §3 URHEBERRECHTEGESETZ GESCHÜTZT. JEDE UNBEFUGTE BEARBEITUNG, VERVIELFÄLTIGUNG, VERBREITUNG, SENDUNG UND VORFÜHRUNG SOWIE DAS AUSFÜHREN ZUM EIGENEN GEBRAUCH UND DIE NACHAHMUNG SIND NACH DEN BESTIMMUNGEN DES URHEBERRECHTS-GESETZES UNTERSAGT UND WERDEN GEAHNDET.

EINREICHUNG