


P5

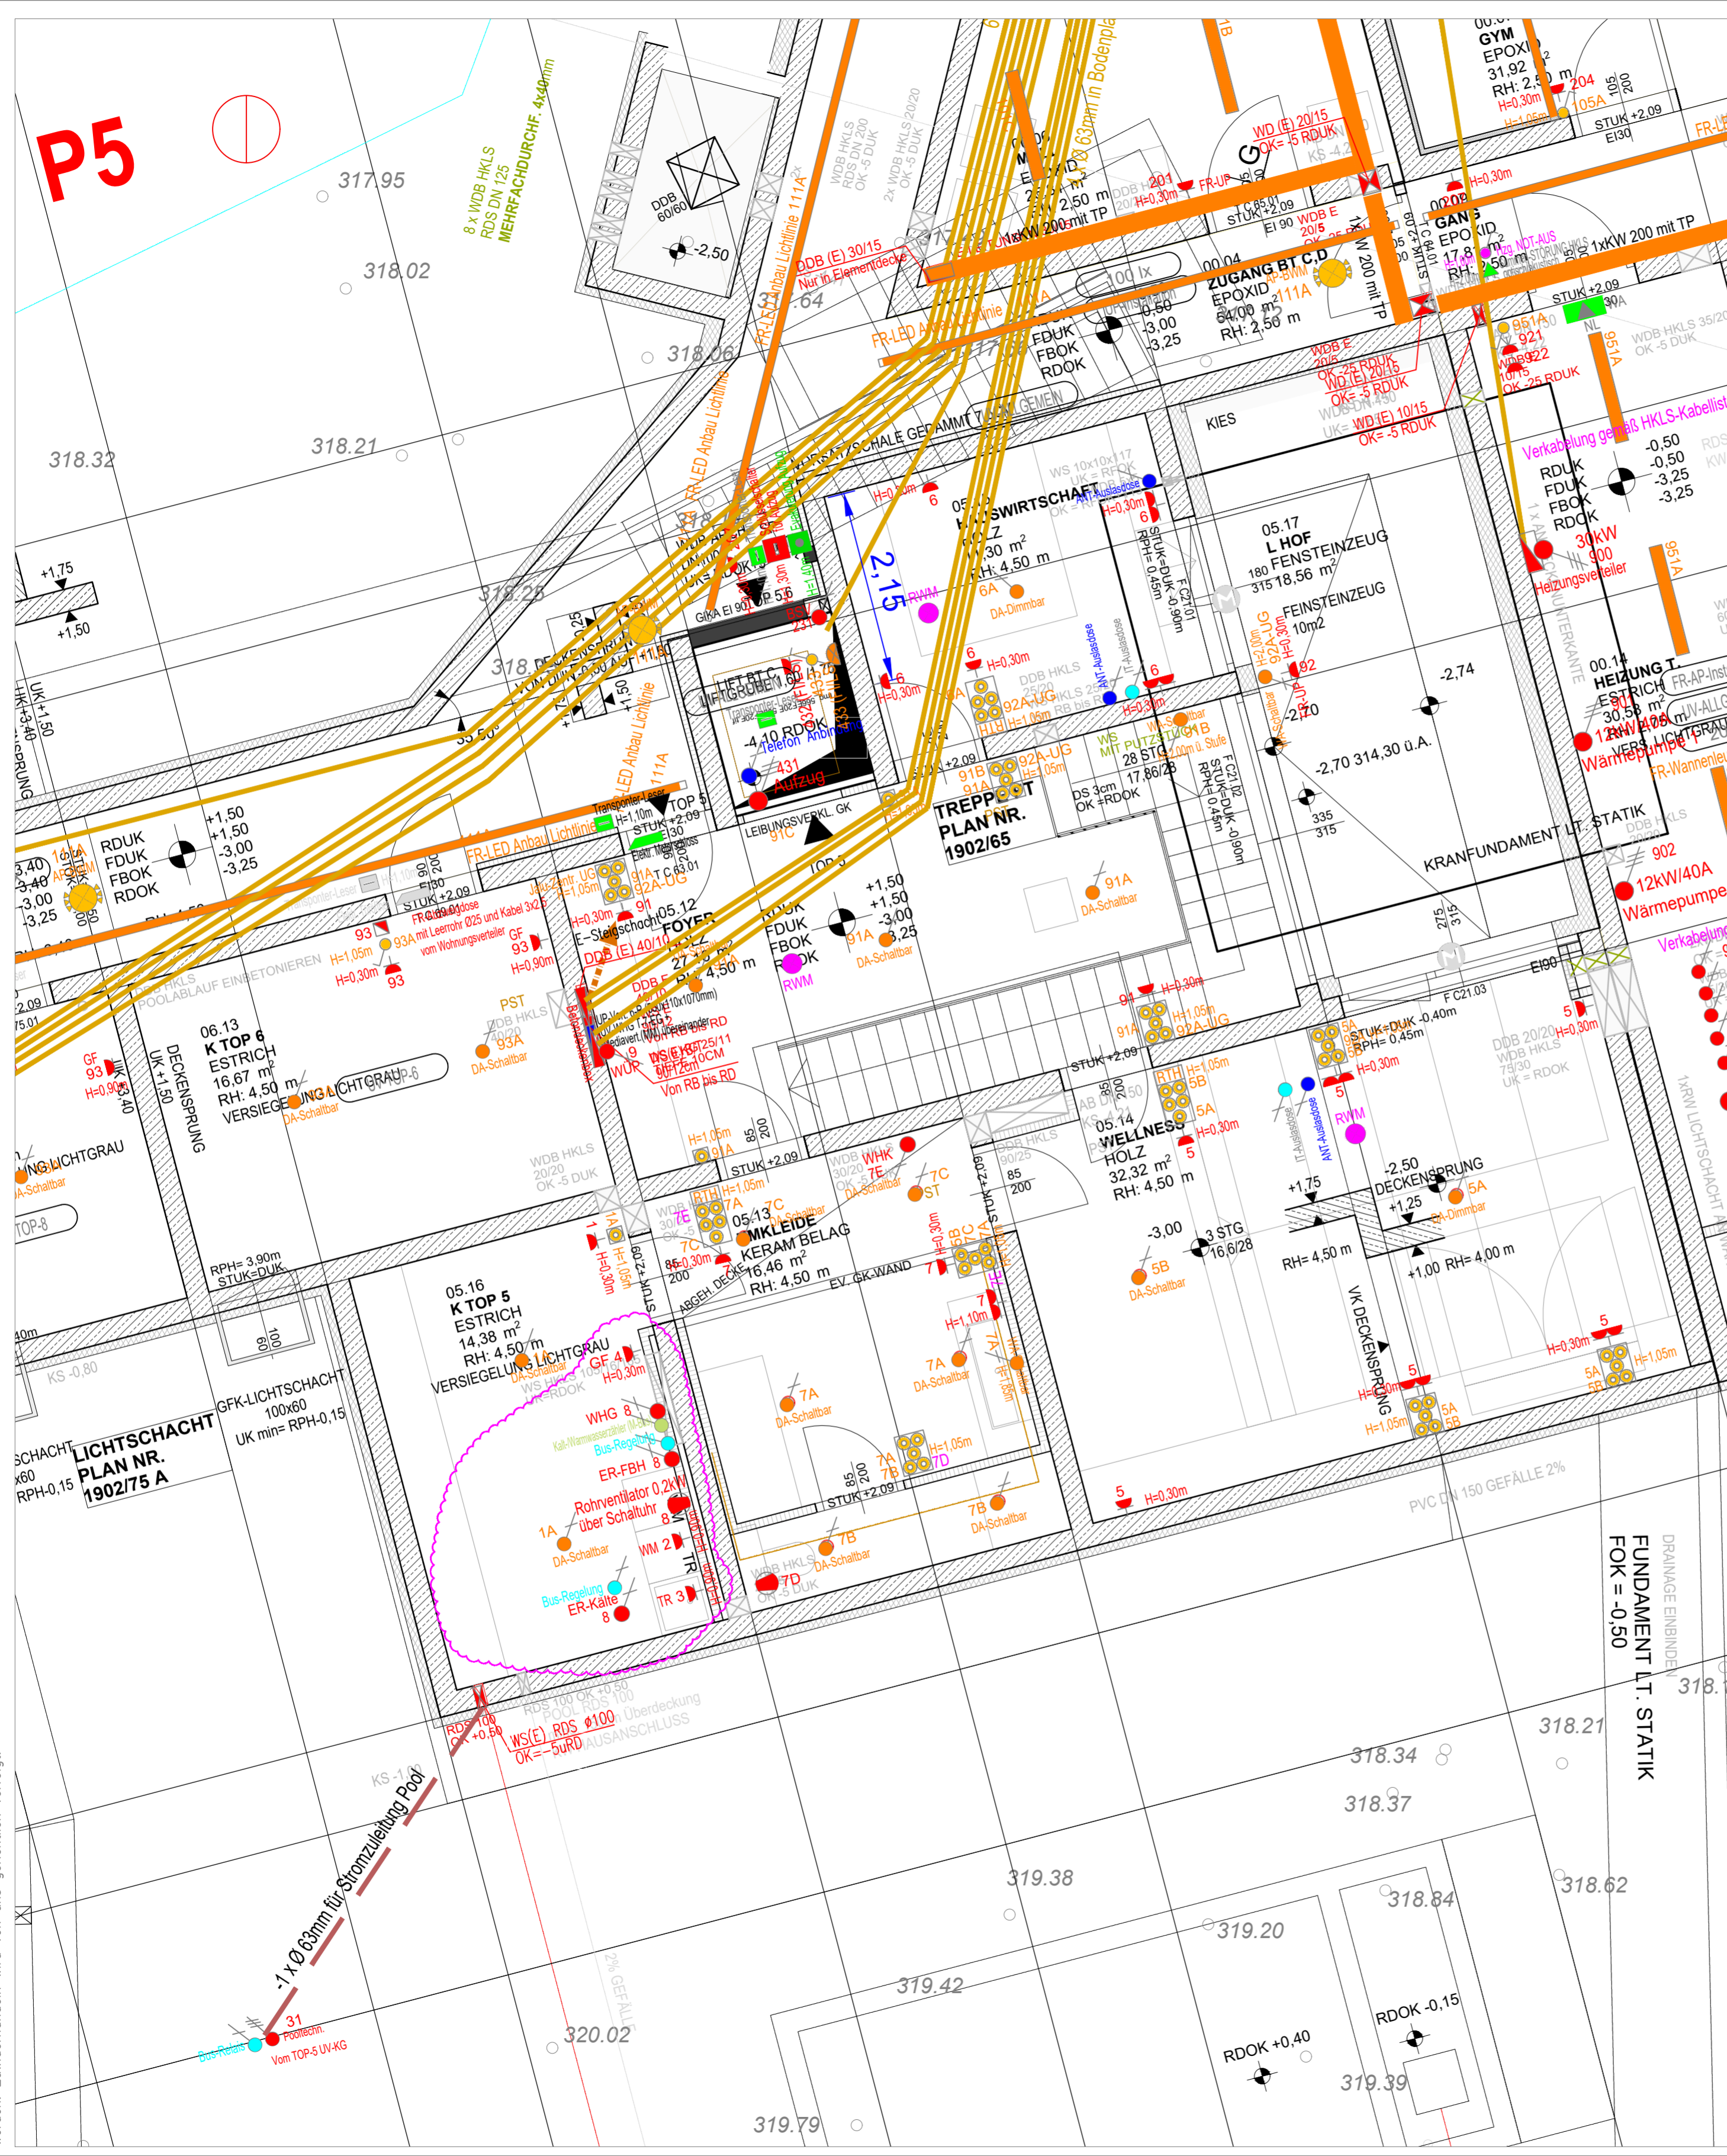

Vor der Ausführung ist eine Koordinierung mit den anderen Gewerken wie Sanitär, Heizung Lüftung, Kälte, Regelung etc. vorzunehmen.

Elektroinstallation ist mit Einrichtungsplänen abzustimmen.

- Montagehöhen:
Die Auslässe sind in folgender Höhe über dem Fertigfußboden anzuordnen.
- Schalter/Taster: 1,05m
 - Steckdosen Allgemein/TV/Telefon: 0,30m
 - Arbeitssteckdosen in Küche: 1,10m
 - Wandleuchten: 1,85m
 - Spiegelleuchten Bad: 1,85m
 - Wandleuchten über Tür: 2,20m
 - Wohnungverteiler: UK=1,05m
 - Multimediaverteiler: UK=0,30m
 - Videosprechstelle Innen: Mitte=1,40m
 - Steuergerät Wohnungssteuerung: Mitte=1,60m

LEGENDE ELEKTROINSTALLATION

- Konventionelle Lichtschalter
 - Ausschalter
 - Wechselschalter
 - Serienschalter
 - Taster 1-fach
 - Dimmer
 - Bewegungsmelder für Beleuchtung
 - Präsenzmelder für Beleuchtung
 - Jalousieschalter konventionell
- Bus-/KNX Taster
 - BUS-Taster 5-Schaltpunkte inkl. Raumtemperaturfühler
 - BUS-Taster 5-Schaltpunkte ohne Raumtemperaturfühler
 - BUS-Taster 5-Schaltpunkte vereinfacht dargestellt
- Steckdose
 - Doppelsteckdose
 - Dreifachsteckdose
 - CEE-Steckdose 400V
 - Auslaß 1pol. 230V
 - Auslaß 3pol. 400V
 - Auslaß 230V für Lüfter (Lüfter ist bauseits)
- Leuchten
 - Auslaß für bauseits beigestellte Leuchten
 - Anschluß an Potentialausgleich
 - Optischer Rauchmelder
 - Auslaß 230V für Jalousiemotor (Jalousiemotor ist bauseits)
 - Magnetkontakt
 - NFC-LESER
 - Elektrischer Türöffner (bauseits in Tür verbaut)
 - Elektrisches Motorschloß (bauseits in Tür verbaut)
 - IT-Auslassdose
 - EDV-Auslaßdose 2xRJ45
 - Telefondose
 - Antennen-/Kabel-TV Auslassdose
 - Antennendose
 - Video/Sprechstelle Innenstation
 - Klingeltaster
 - Multimedia-Verteiler
 - UV-.....
 - Elektro-Wohnungsverteiler

Rev.	Datum	Name	Änderung
D	20.05.2021	SSC	Planfertigstellung
C	06.11.2020	Zeh	Neuer AR-Grundriss und Besprechung vom 02.11.2020
B	10.10.2020	Zeh	Neue AR-Grundrisse und neue HKLS-Planung
A	17.09.2020	Zeh	Neue AR-Grundrisse und neue HKLS-Planung
O	14.02.2020	Zeh	Plan Erstellung

P+H
PLOIER+HÖRMANN

Ploier und Hörmann Bau GmbH
Wiener Bundesstraße 235
4050 Traun

Tel.: 050 820 2000
E-Mail: office@p-h.at
Web: https://www.p-h.at

Gez.	Datum	Name	Blatt	von	Inhalt
	14.02.2020	Zeh	1	1	Elektroanlage TOP-5 UG PROJEKTPLANUNG
Bearb.			Format:	A0	
Gepr.			Datei:		
Projekt			Revision	Masstab	
BV PARKVILLEN ZAUBERTAL			D	PLAN	
Heidl Architekten ZT				1:50	
					Zg.Nr. ET-Plan Parkvillen Zaubertal UG

Der Inhalt dieser Zeichnung ist unser geistiges Eigentum. Ohne unsere schriftliche Bewilligung darf sie weder vervielfältigt noch dritten Personen zugänglich gemacht werden. Zuwiderhandeln wird von uns gerichtlich verfolgt.