



ERDGESCHOSS M 1:100

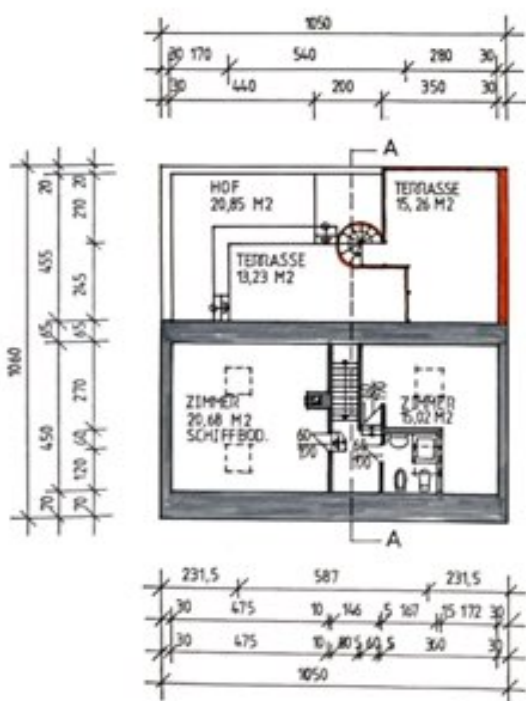


DACHGESCHOSS M 1:100

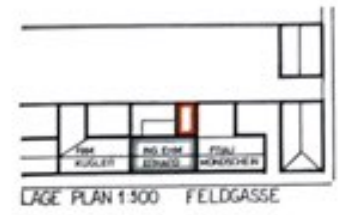

LAGE PLAN 1:500 FELD GASSE



SNITT A - A M 1:100

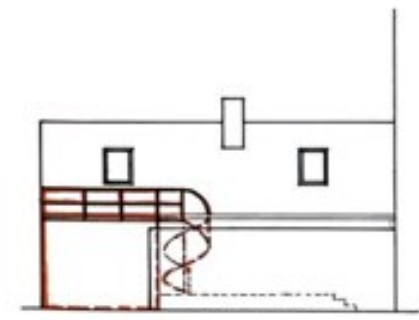

HOFANSICHT M 1:100



STRASSENANSICHT M 1:100

LEGENDE:  
 ■ BESTAND  
 ■ NEUES MAUERWERK

BESTAND DES HAUSES  
 SOWIE EINREICHPLAN  
 ZUBAU IM HOF MIT  
 DACHTERRASSE UND WENDELSTREPE  
 M 1:100

BAUWERBER UND  
 GRUNDEIGENTÜMER

BAUFÜHRER U.  
 PLANVERFASSER







BAUBEHÖRDE

WIEN, 31.10.1990




Architectural office information including name, address, and contact details.




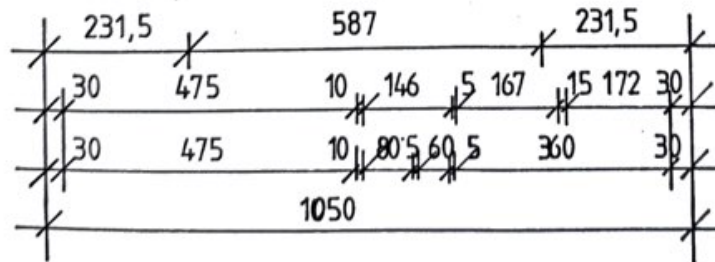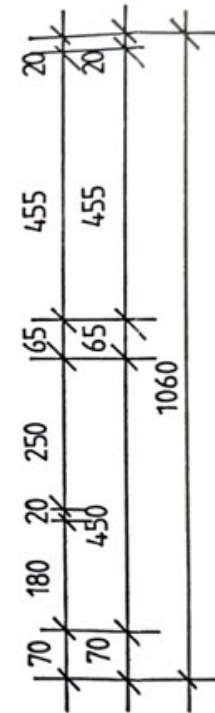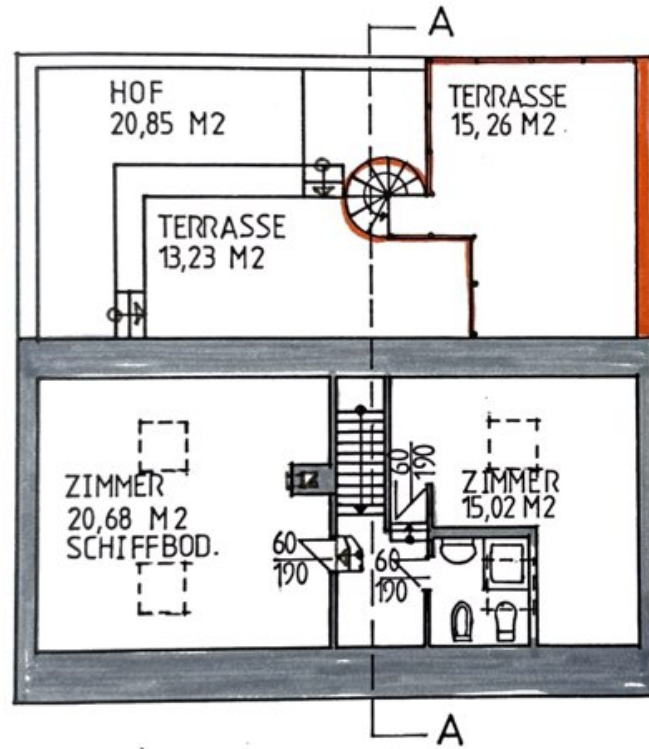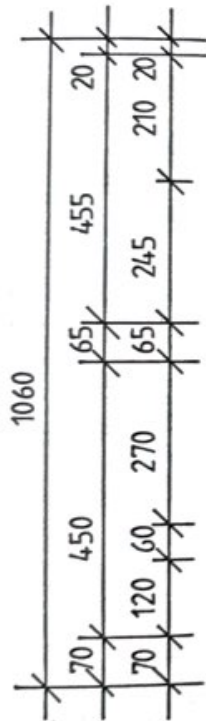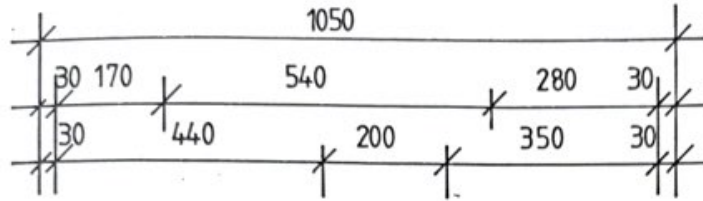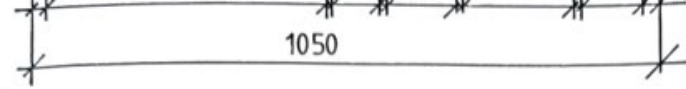

DACHGESCHOSS M 1:100

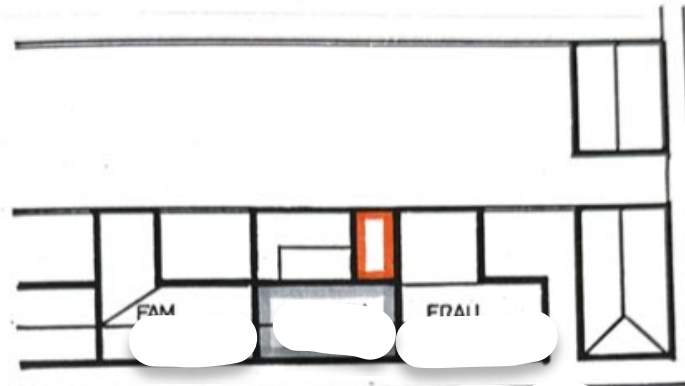

LAGE PLAN 1:500

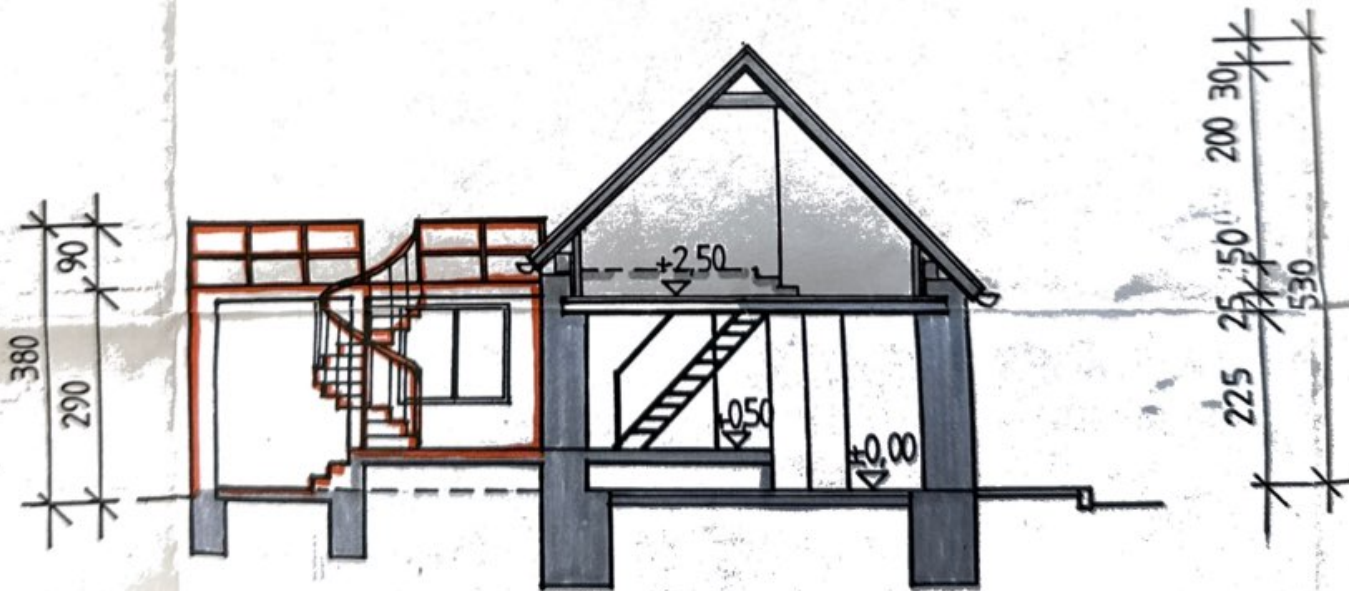


SCHNITT A - A M 1:100


LEGEN



*Handwritten signature*

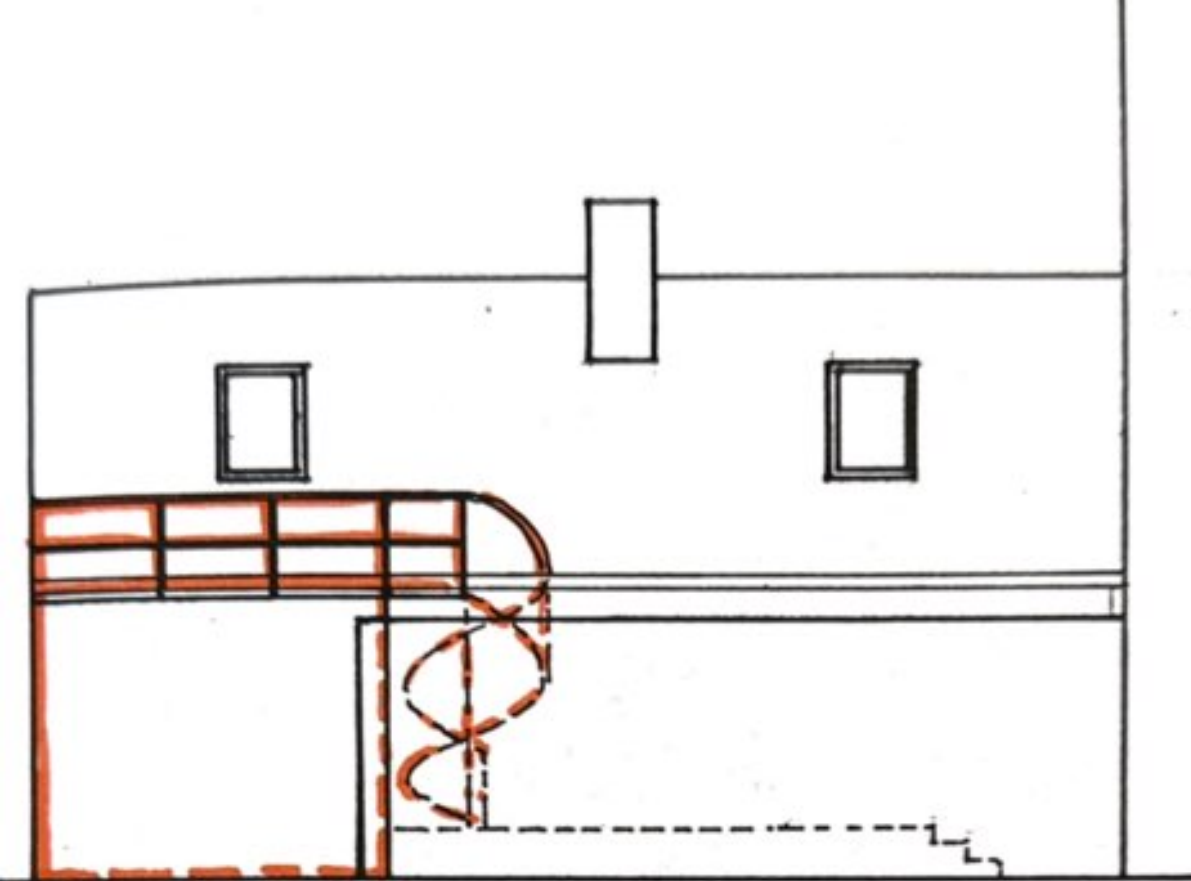

HOFANSICHT

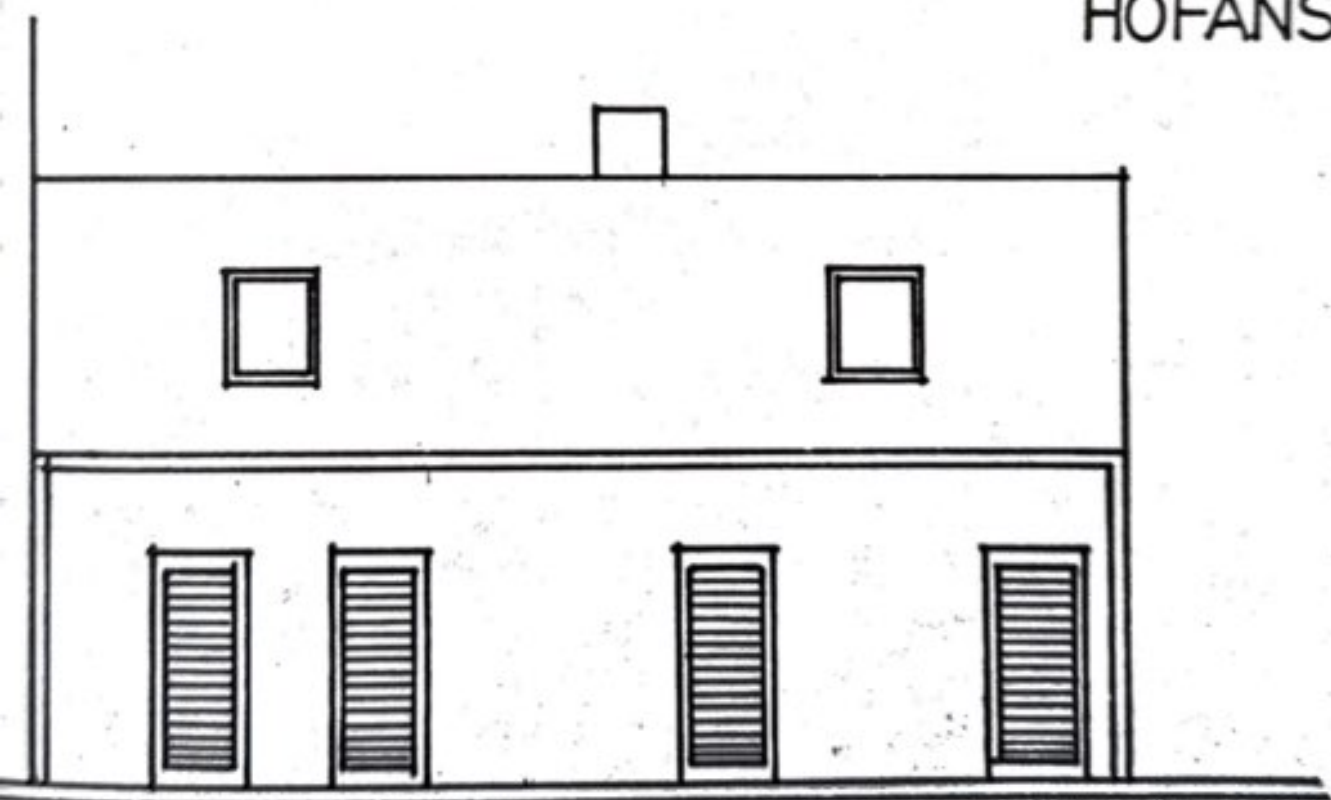

STRA

M 1:100



BESTANDSPLAN DES HAUSES  
SOWIE EINREICHPLAN  
FÜR EINEN ZUBAU IM HOF MIT  
DACHTERRASSE UND WENDELTREPPE  
M 1:100

BAUWERBER UND  
GRUNDEIGENTÜMER

BAUFÜHRER U.  
PLANVERFASSER

M 1:100

BAUBEHÖRDE

WIEN. 31.10.1990

ICHT M 1:100

Gemeinde Winden am See

Überprüfung vom 10.4.1991

Genehmigt mit Bescheid vom 10.4.1991

Zahl: 131-9/1991

