

Marktgemeinde Gralla




Teil-Bebauungsplan "Nelkenweg-Nord"

Maßstab: 1:1.000
Stand: 15.06.2023

GZ: 127BN22
Bearb.: Ep/HI

L:\02 - Workbench\GIS\02 - AutoCAD\Gemeinde\Gralla\Bebauungsplan\127BN22_BBPL_Nelkenweg-Nord\03_Beschl\127BN22_HI_BBPL_END.dwg

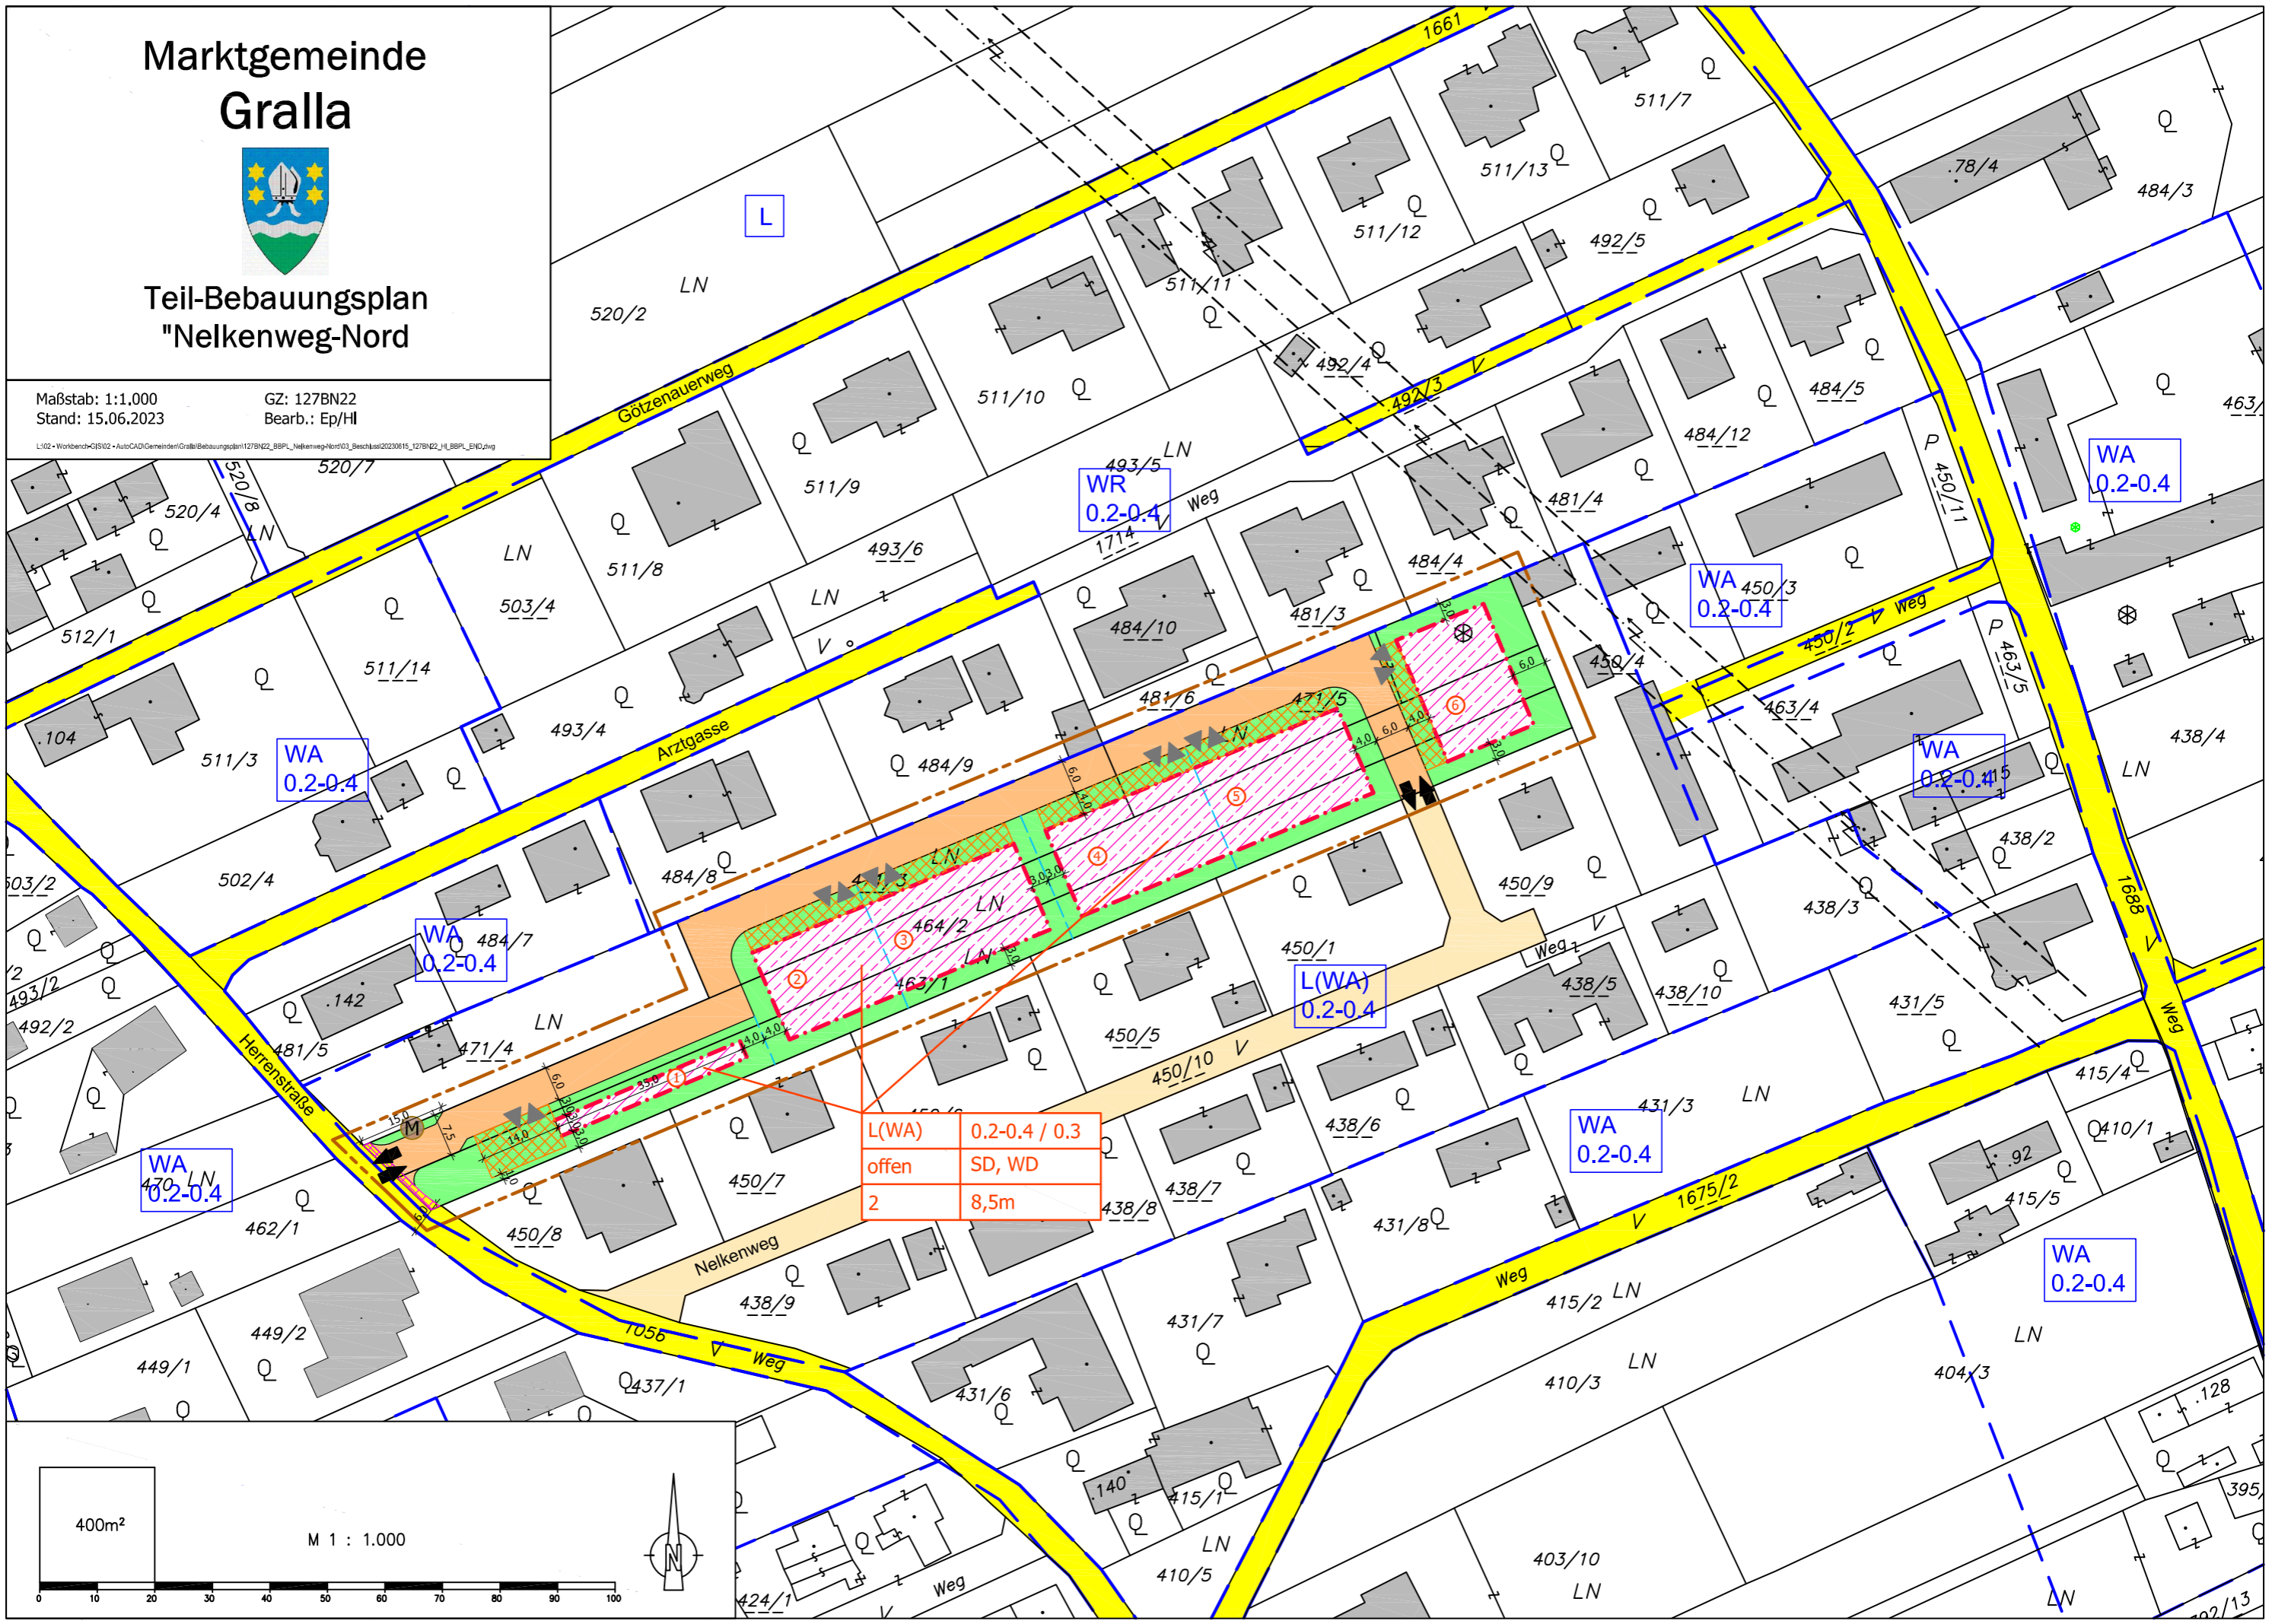

L(WA)	0.2-0.4 / 0.3
offen	SD, WD
2	8,5m

