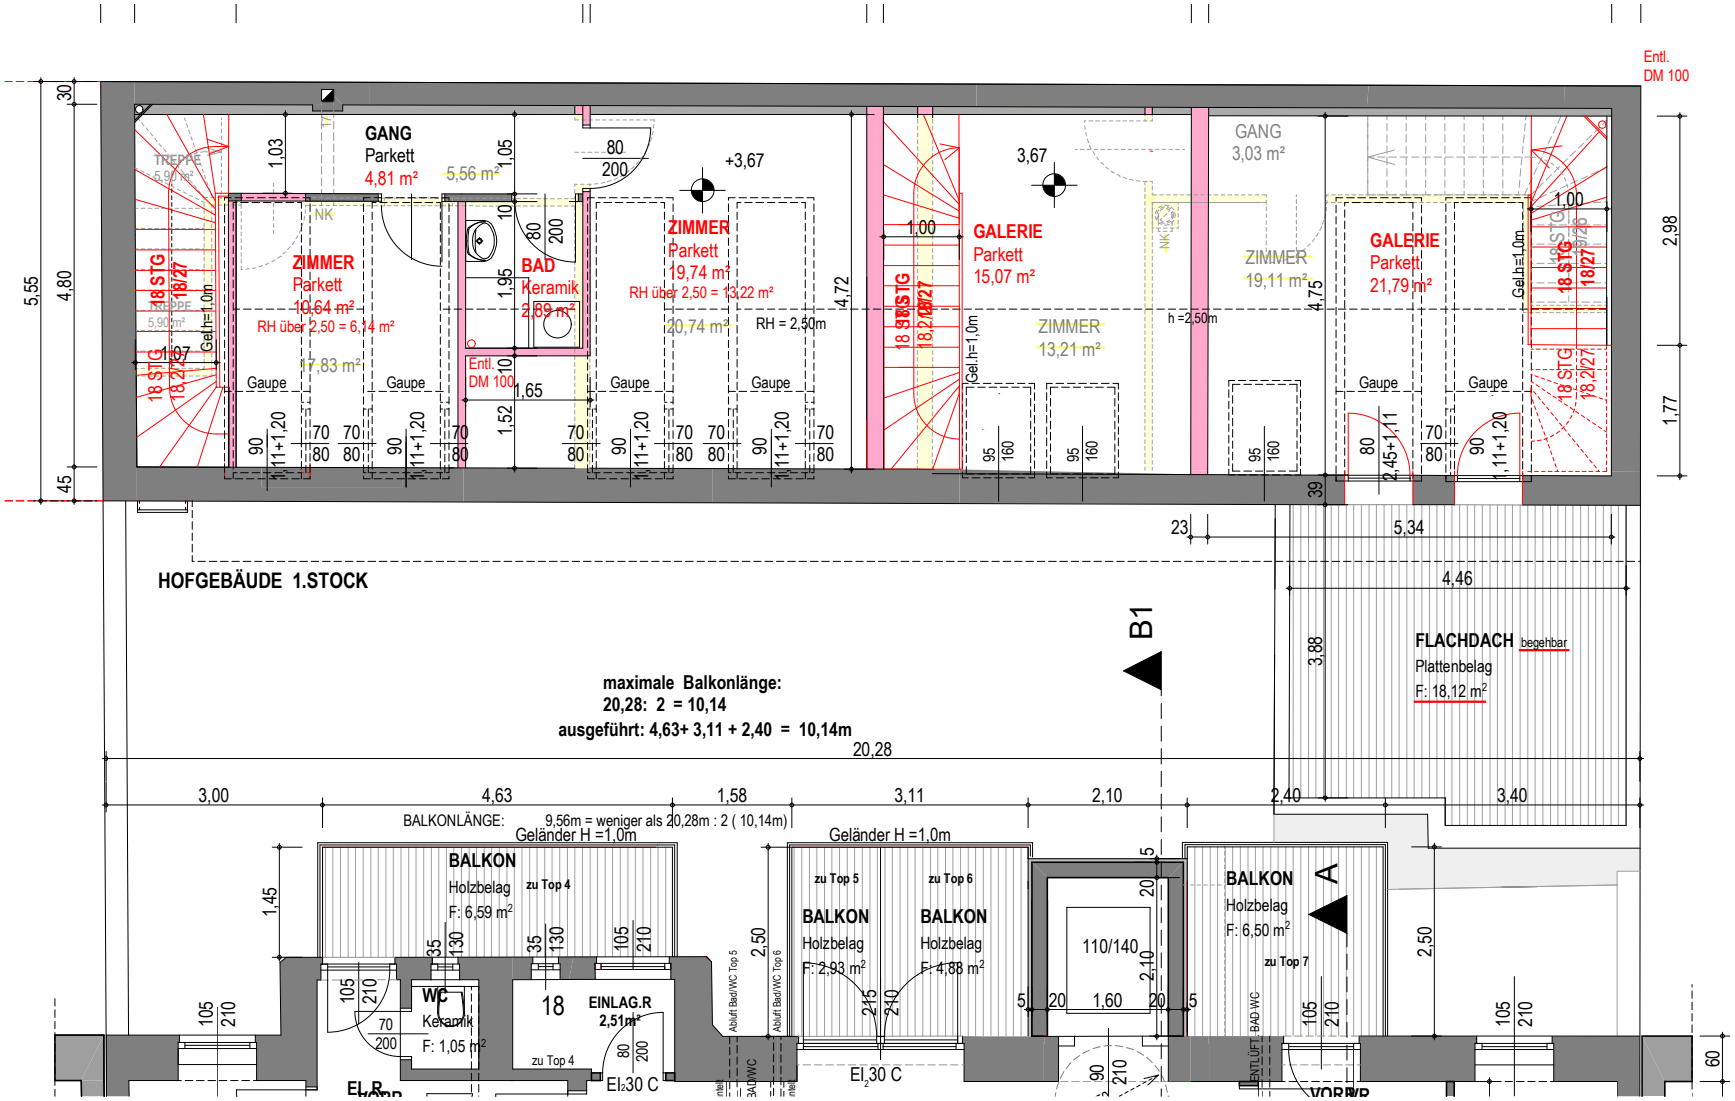
Entl. DM 100
GANG
Parkett
4,81 m²
5,56 m²
ZIMMER
Parkett
10,64 m²
RH über 2,50 = 6,14 m²
17,83 m²
BAD
Keramik
2,89 m²
Entl. DM 100
ZIMMER
Parkett
19,74 m²
RH über 2,50 = 13,22 m²
20,74 m²
RH = 2,50m
GALERIE
Parkett
15,07 m²
ZIMMER
13,21 m²
GANG
3,03 m²
ZIMMER
19,11 m²
GALERIE
Parkett
21,79 m²
TREPPE
5,90 m²
TREPPE
5,90 m²
18 STG
18/27
Gel.h=1,0m
h =2,50m
Gaupe
HOFGEBÄUDE 1.STOCK
B1
A
maximale Balkonlänge:
20,28: 2 = 10,14
ausgeführt: 4,63+ 3,11 + 2,40 = 10,14m
20,28
FLACHDACH begehbar
Plattenbelag
F: 18,12 m²
BALKONLÄNGE: 9,56m = weniger als 20,28m : 2 (10,14m)
Geländer H =1,0m
BALKON
Holzbelag
zu Top 4
F: 6,59 m²
WC
Keramik
F: 1,05 m²
18
EINLAG.R
2,51m²
zu Top 4
El 30 C
zu Top 5
BALKON
Holzbelag
F: 2,93 m²
zu Top 6
BALKON
Holzbelag
F: 4,88 m²
110/140
BALKON
Holzbelag
F: 6,50 m²
zu Top 7
ENTLÜFT. BAD-WC
VORRW