

# EINREICHPLAN

18100 FÜR DEN ANSCHLUSS AN DEN ÖFFENTLICHEN KANAL  
AUF DER LIEGENSCHAFT GST. 1018/3 EZ. 4190 DER K.G.  
PERCHTOLDSDORF PFARRER HUBERGASSE 7 FÜR HERRN  
DR. HERBERT KOHOLZER WOHNHAFT IN 1030 WIEN  
FIAKERPLATZ 8/16/17

PARIE „A“

BAUWERBER

*Lucia Koholzer*

GRUNDEIGENTÜMER

BAUFÜHRER

*[Signature]*  
baunternehmen  
otto mirwald  
gesellschaft m. b. h.  
büro: 2345 brunni / geb.  
leopold gattlinger str. 121  
telefon 02236/85297

PLANVERFASSER

*[Signature]*  
baunternehmen  
otto mirwald  
gesellschaft m. b. h.  
büro: 2345 brunni / geb.  
leopold gattlinger str. 121  
telefon 02236/85297

BAUBEHÖRDE



Marktgemeinde Perchtoldsdorf  
Bauamt


hierauf bezieht sich der  
~~Bau- und Nutzungskonsens~~  
vom 10.8.83 BA. ZI. 1966-365/83  
Der Bürgermeister:



*[Signature]*



# ERDGESCHOSS

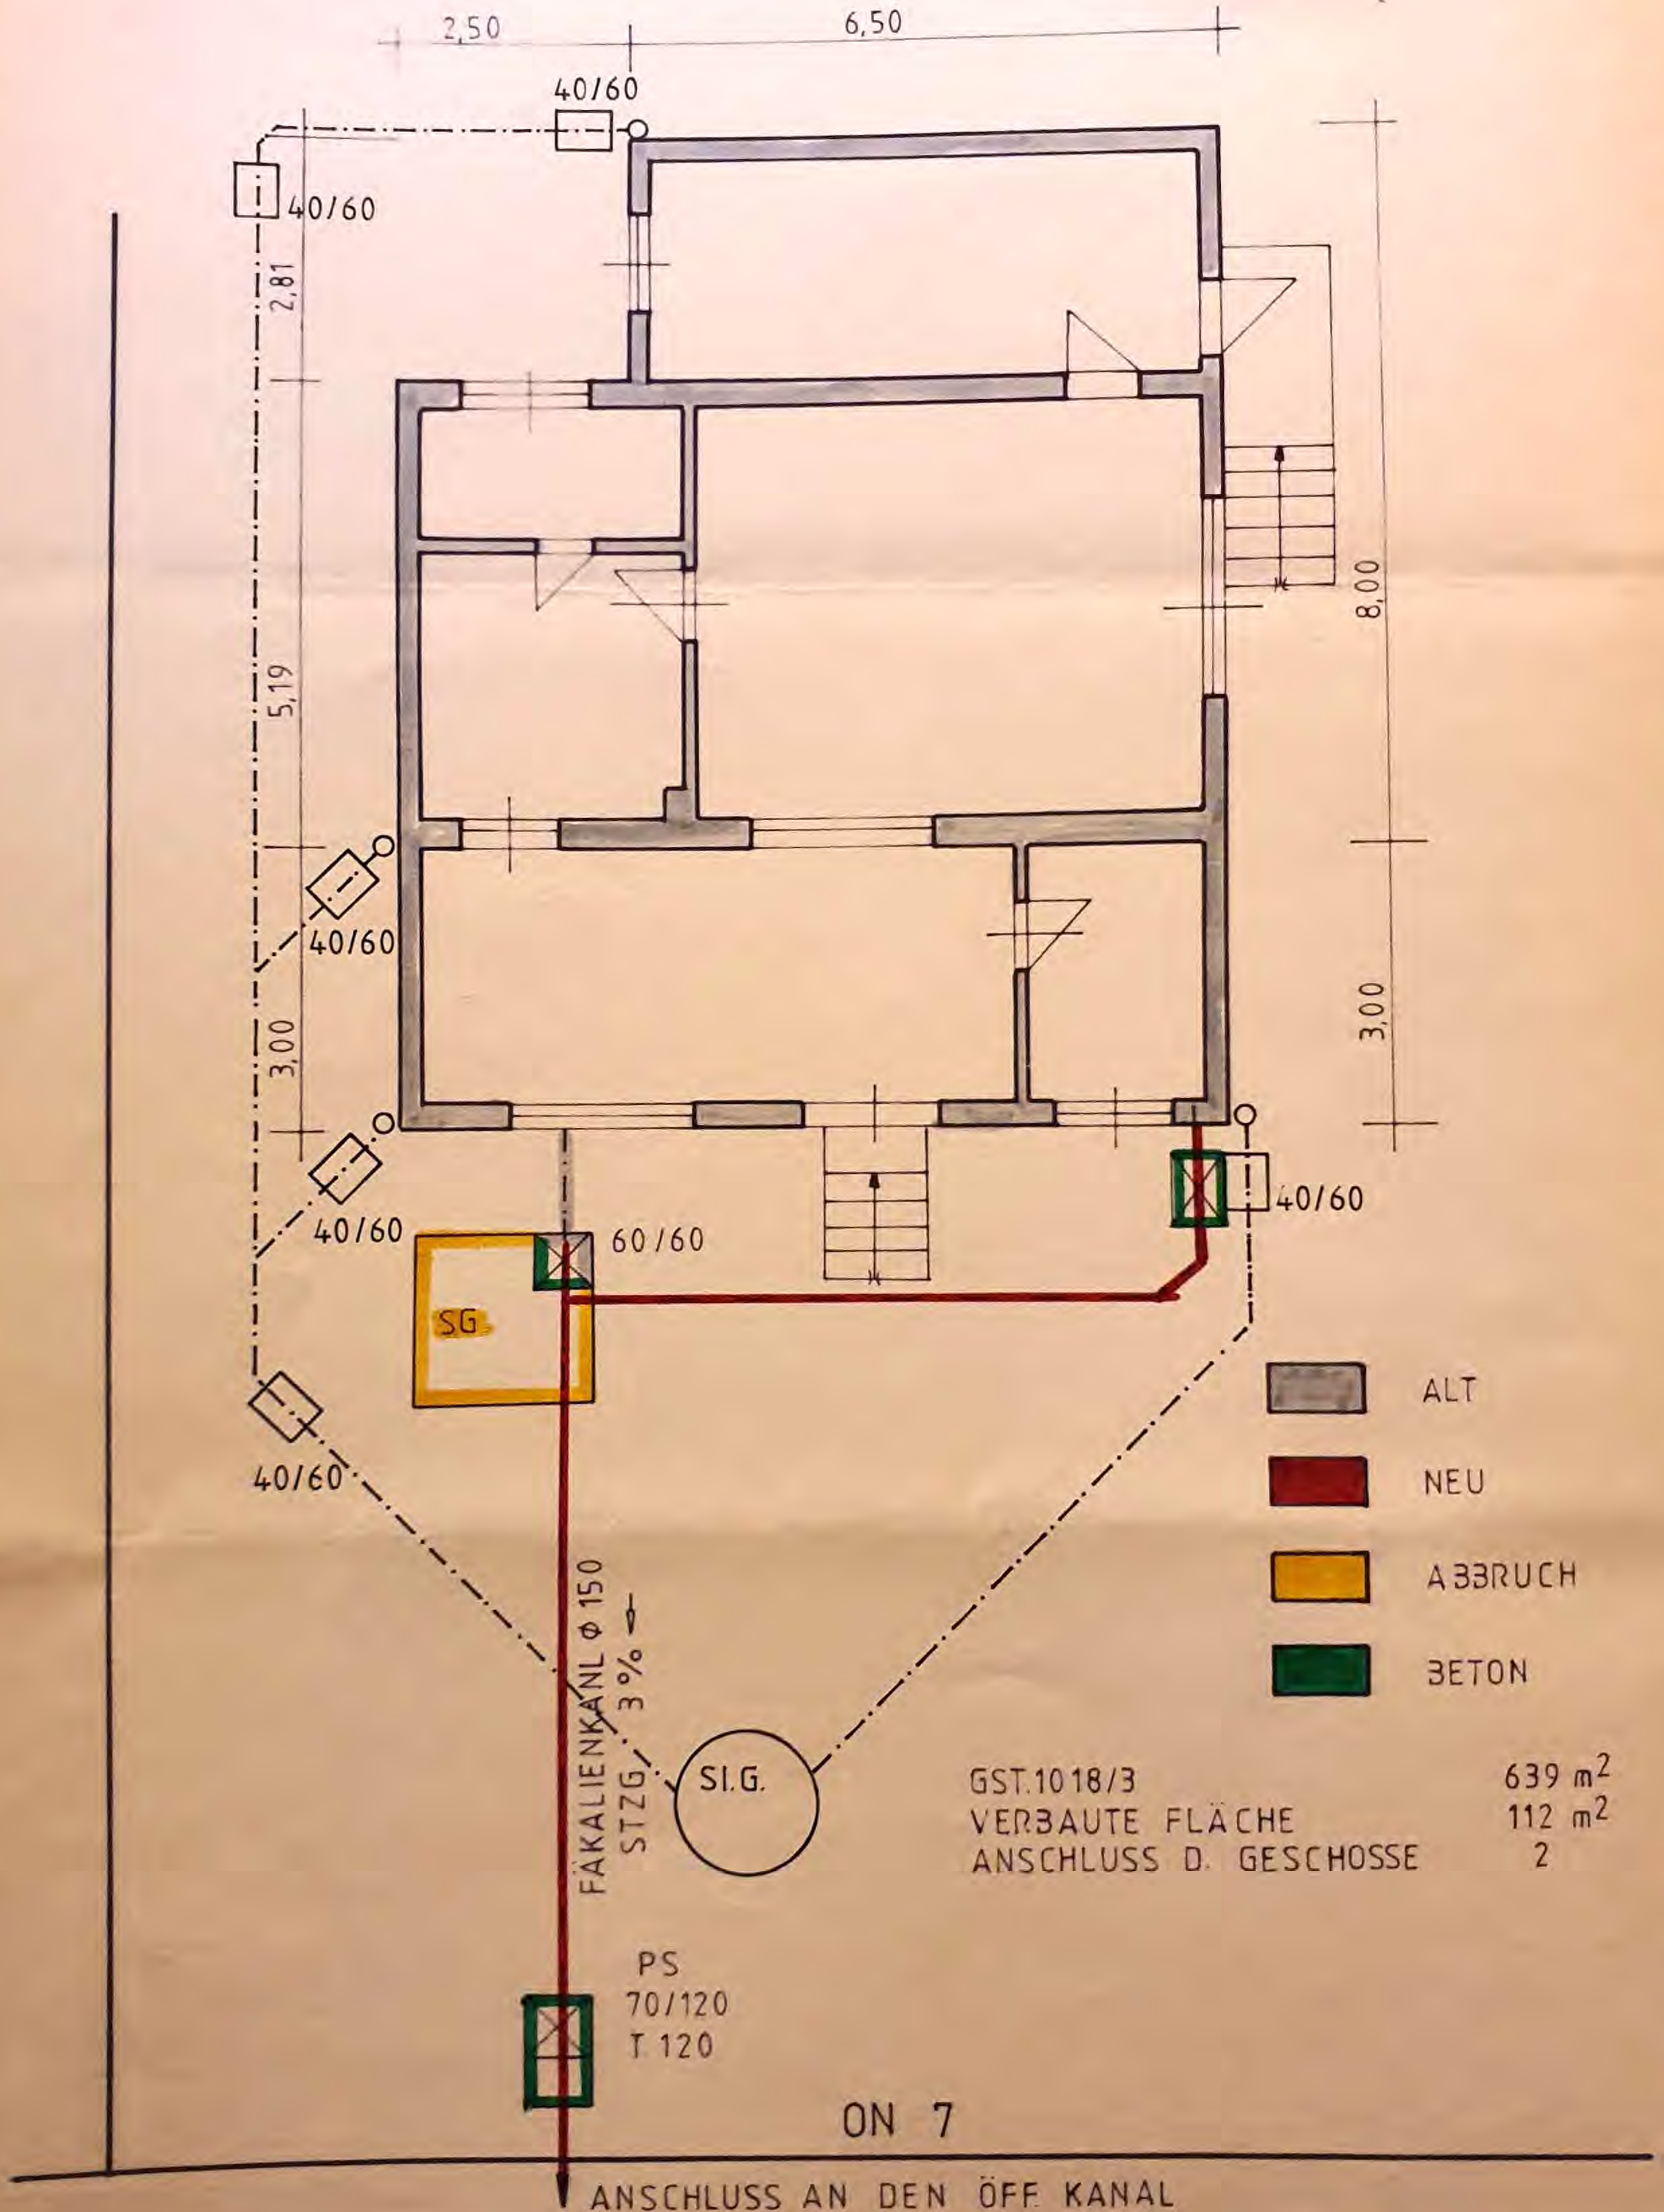



# LAGEPLAN 18250


GST. 1019/146 EZ. 3258  
HUMMELBERGER ANNA  
NEUSTIFTG. 21  
PERCHTOLDSDORF

GST. 1019/147 EZ. 3258  
VAVRA LUDWIG  
ALBRECHTSBERGERG 9  
1120 WIEN

GST. 1018/3 EZ. 4190  
DR. HERBERT KOHOLZER  
FIAKERPLATZ 8/16/7  
1030 WIEN

GST. 1018/4 EZ. 4191  
GRUBER HEIRICH  
SCHELLEING. 28/3/10  
1040 WIEN

GST. 1018/2 EZ. 4189  
HRUSCHKA FRANZ  
SALITERG. 74/8/1  
PERCHTOLDSDORF

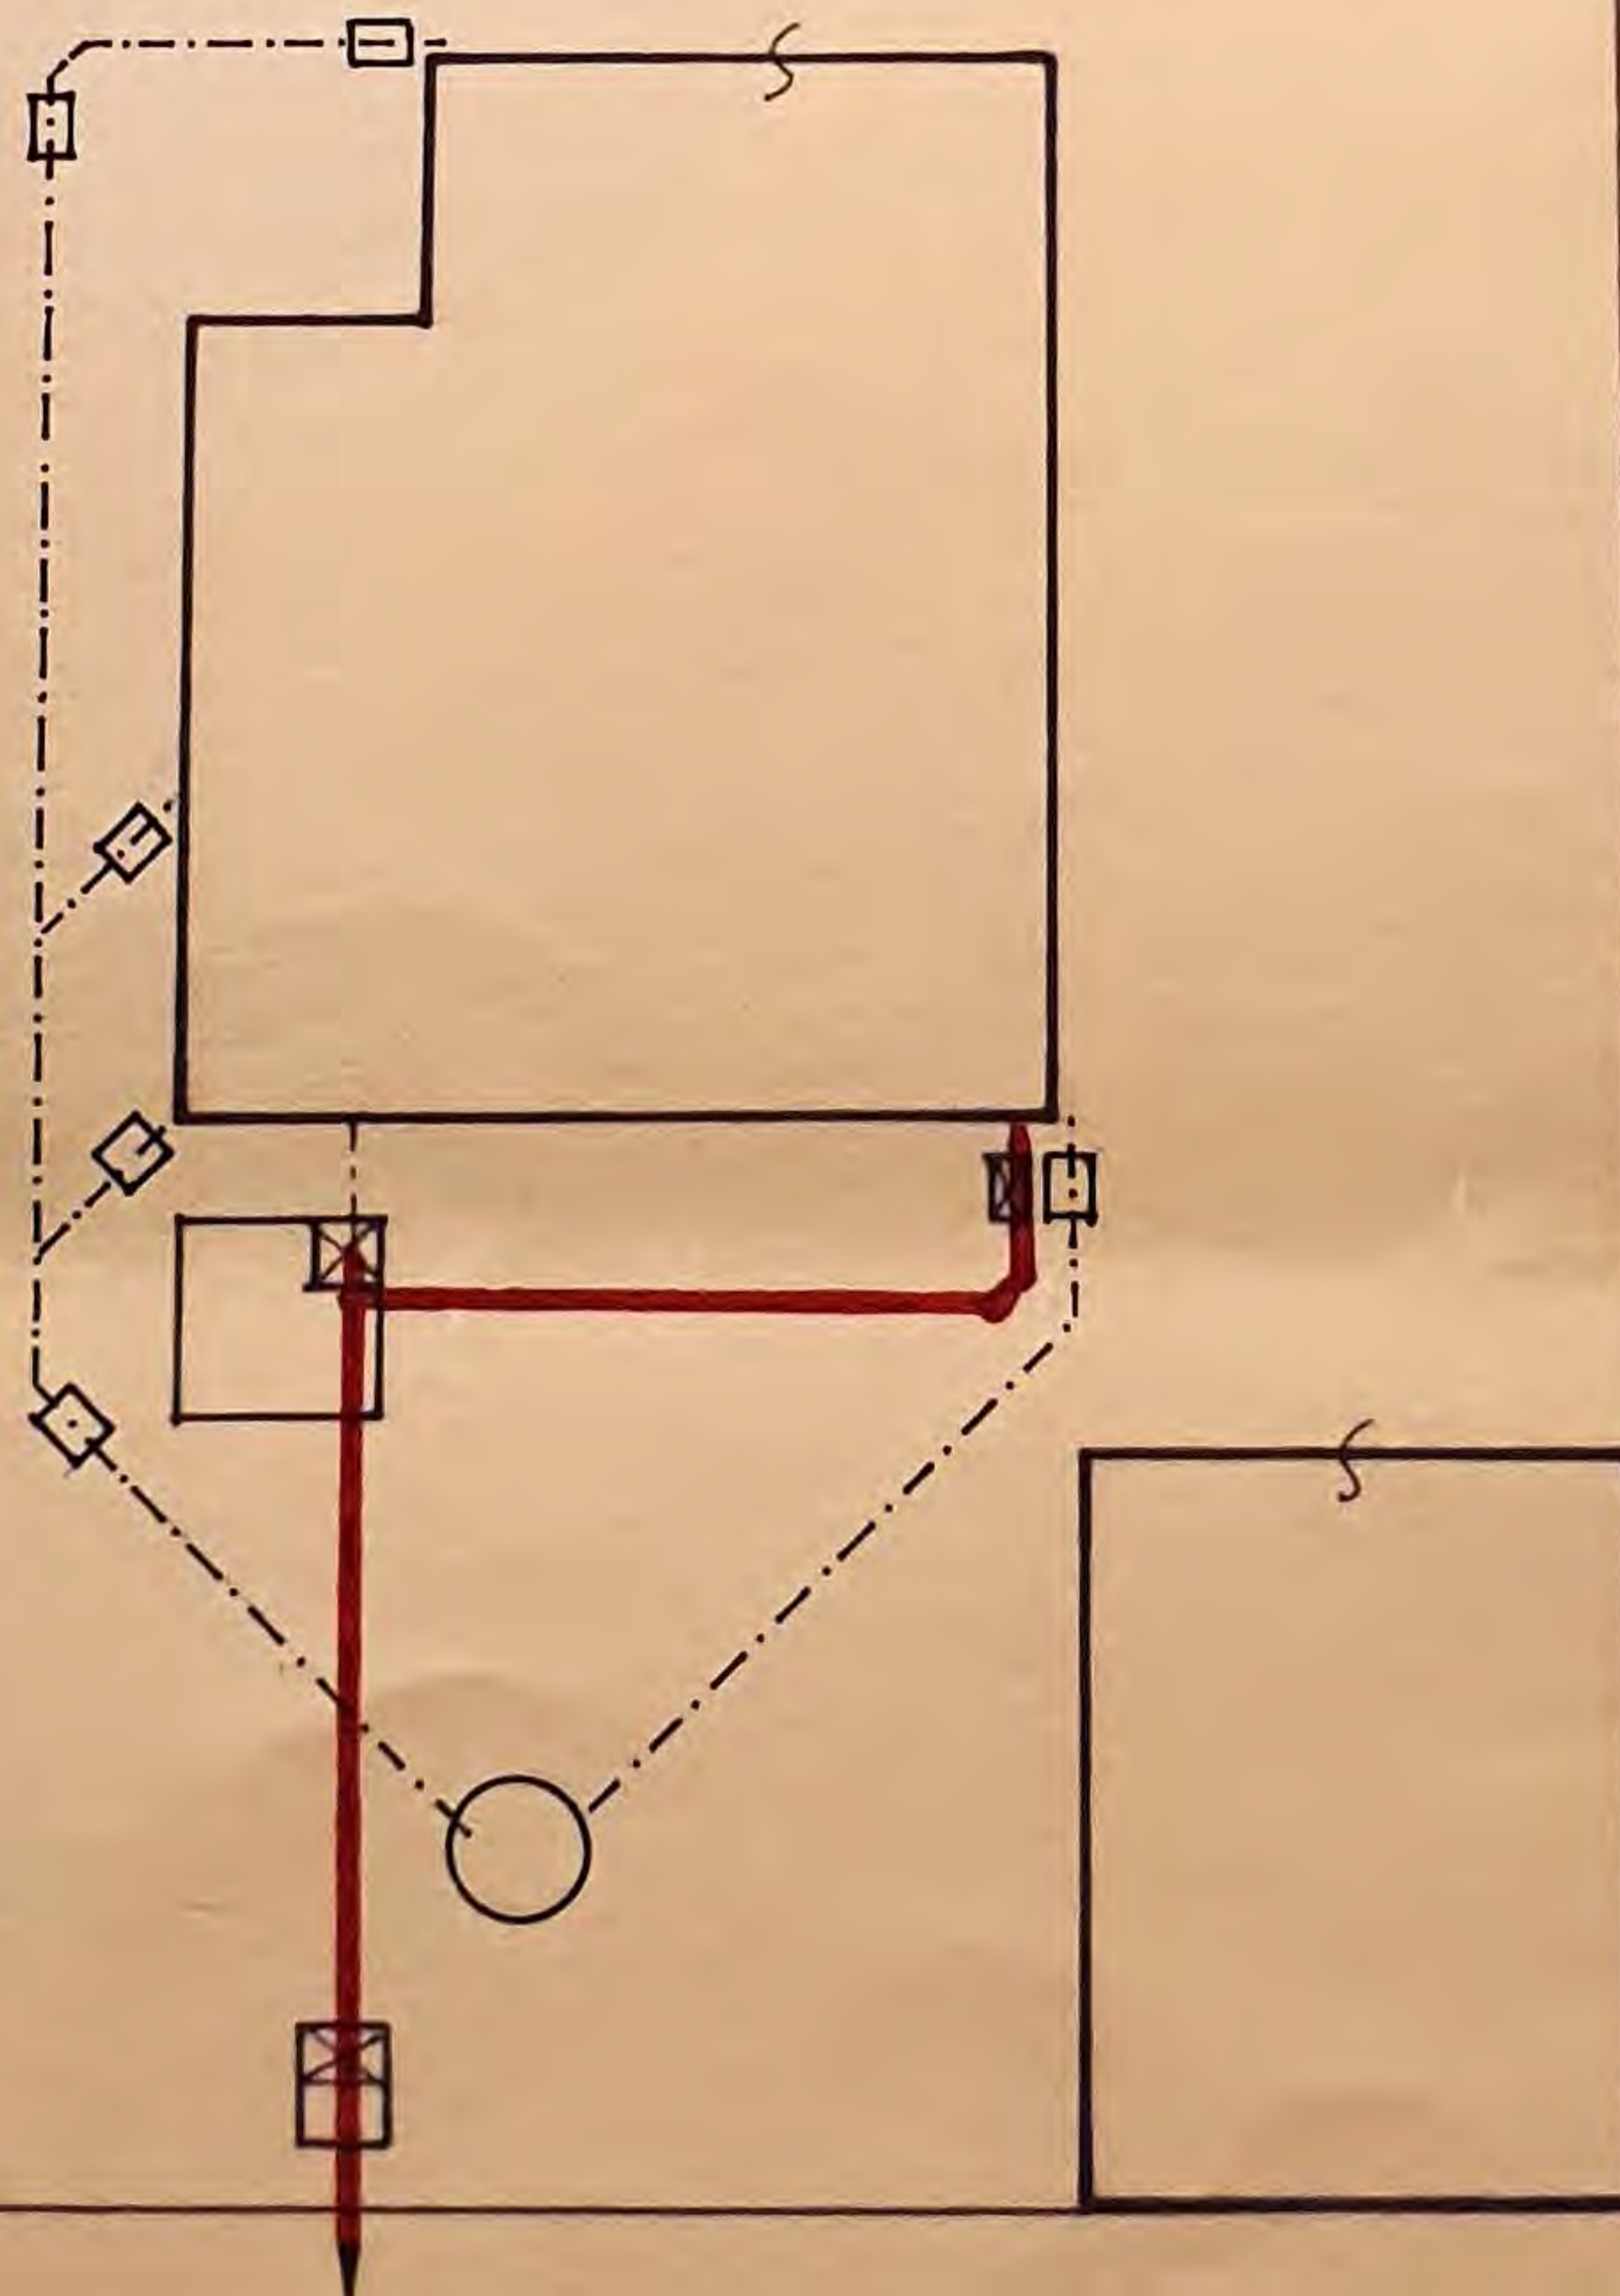


GST. 1018/7 EZ. 6581 ÖFF. GUT


PFARRER-HÜBERGASSE



OSTANSICHT:

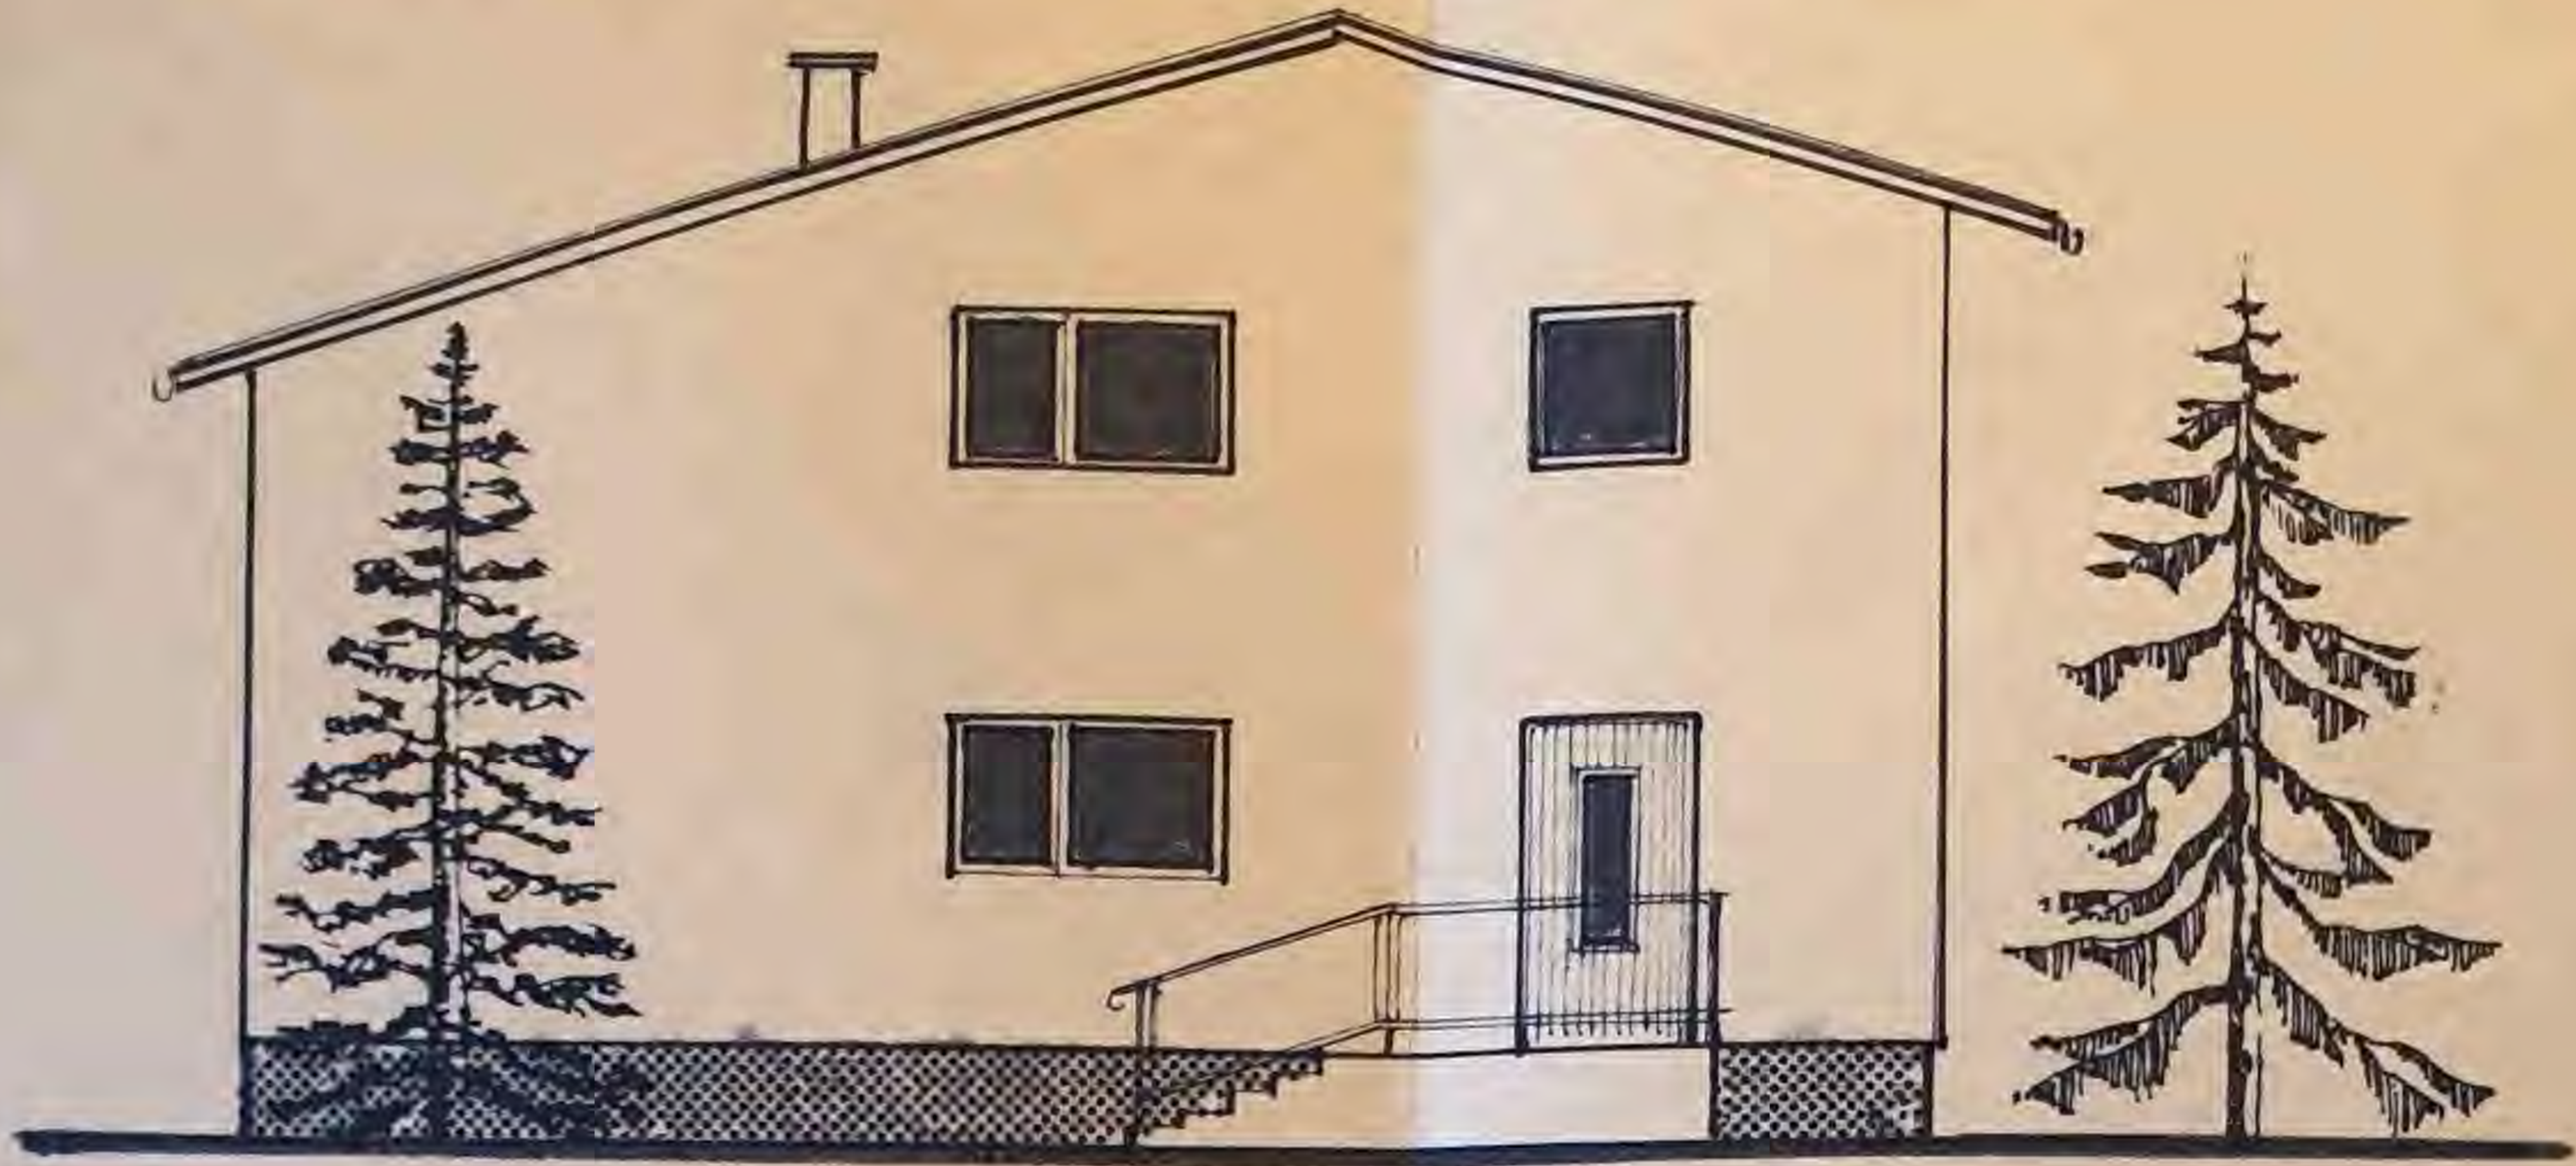


ERDGESCHOSS:

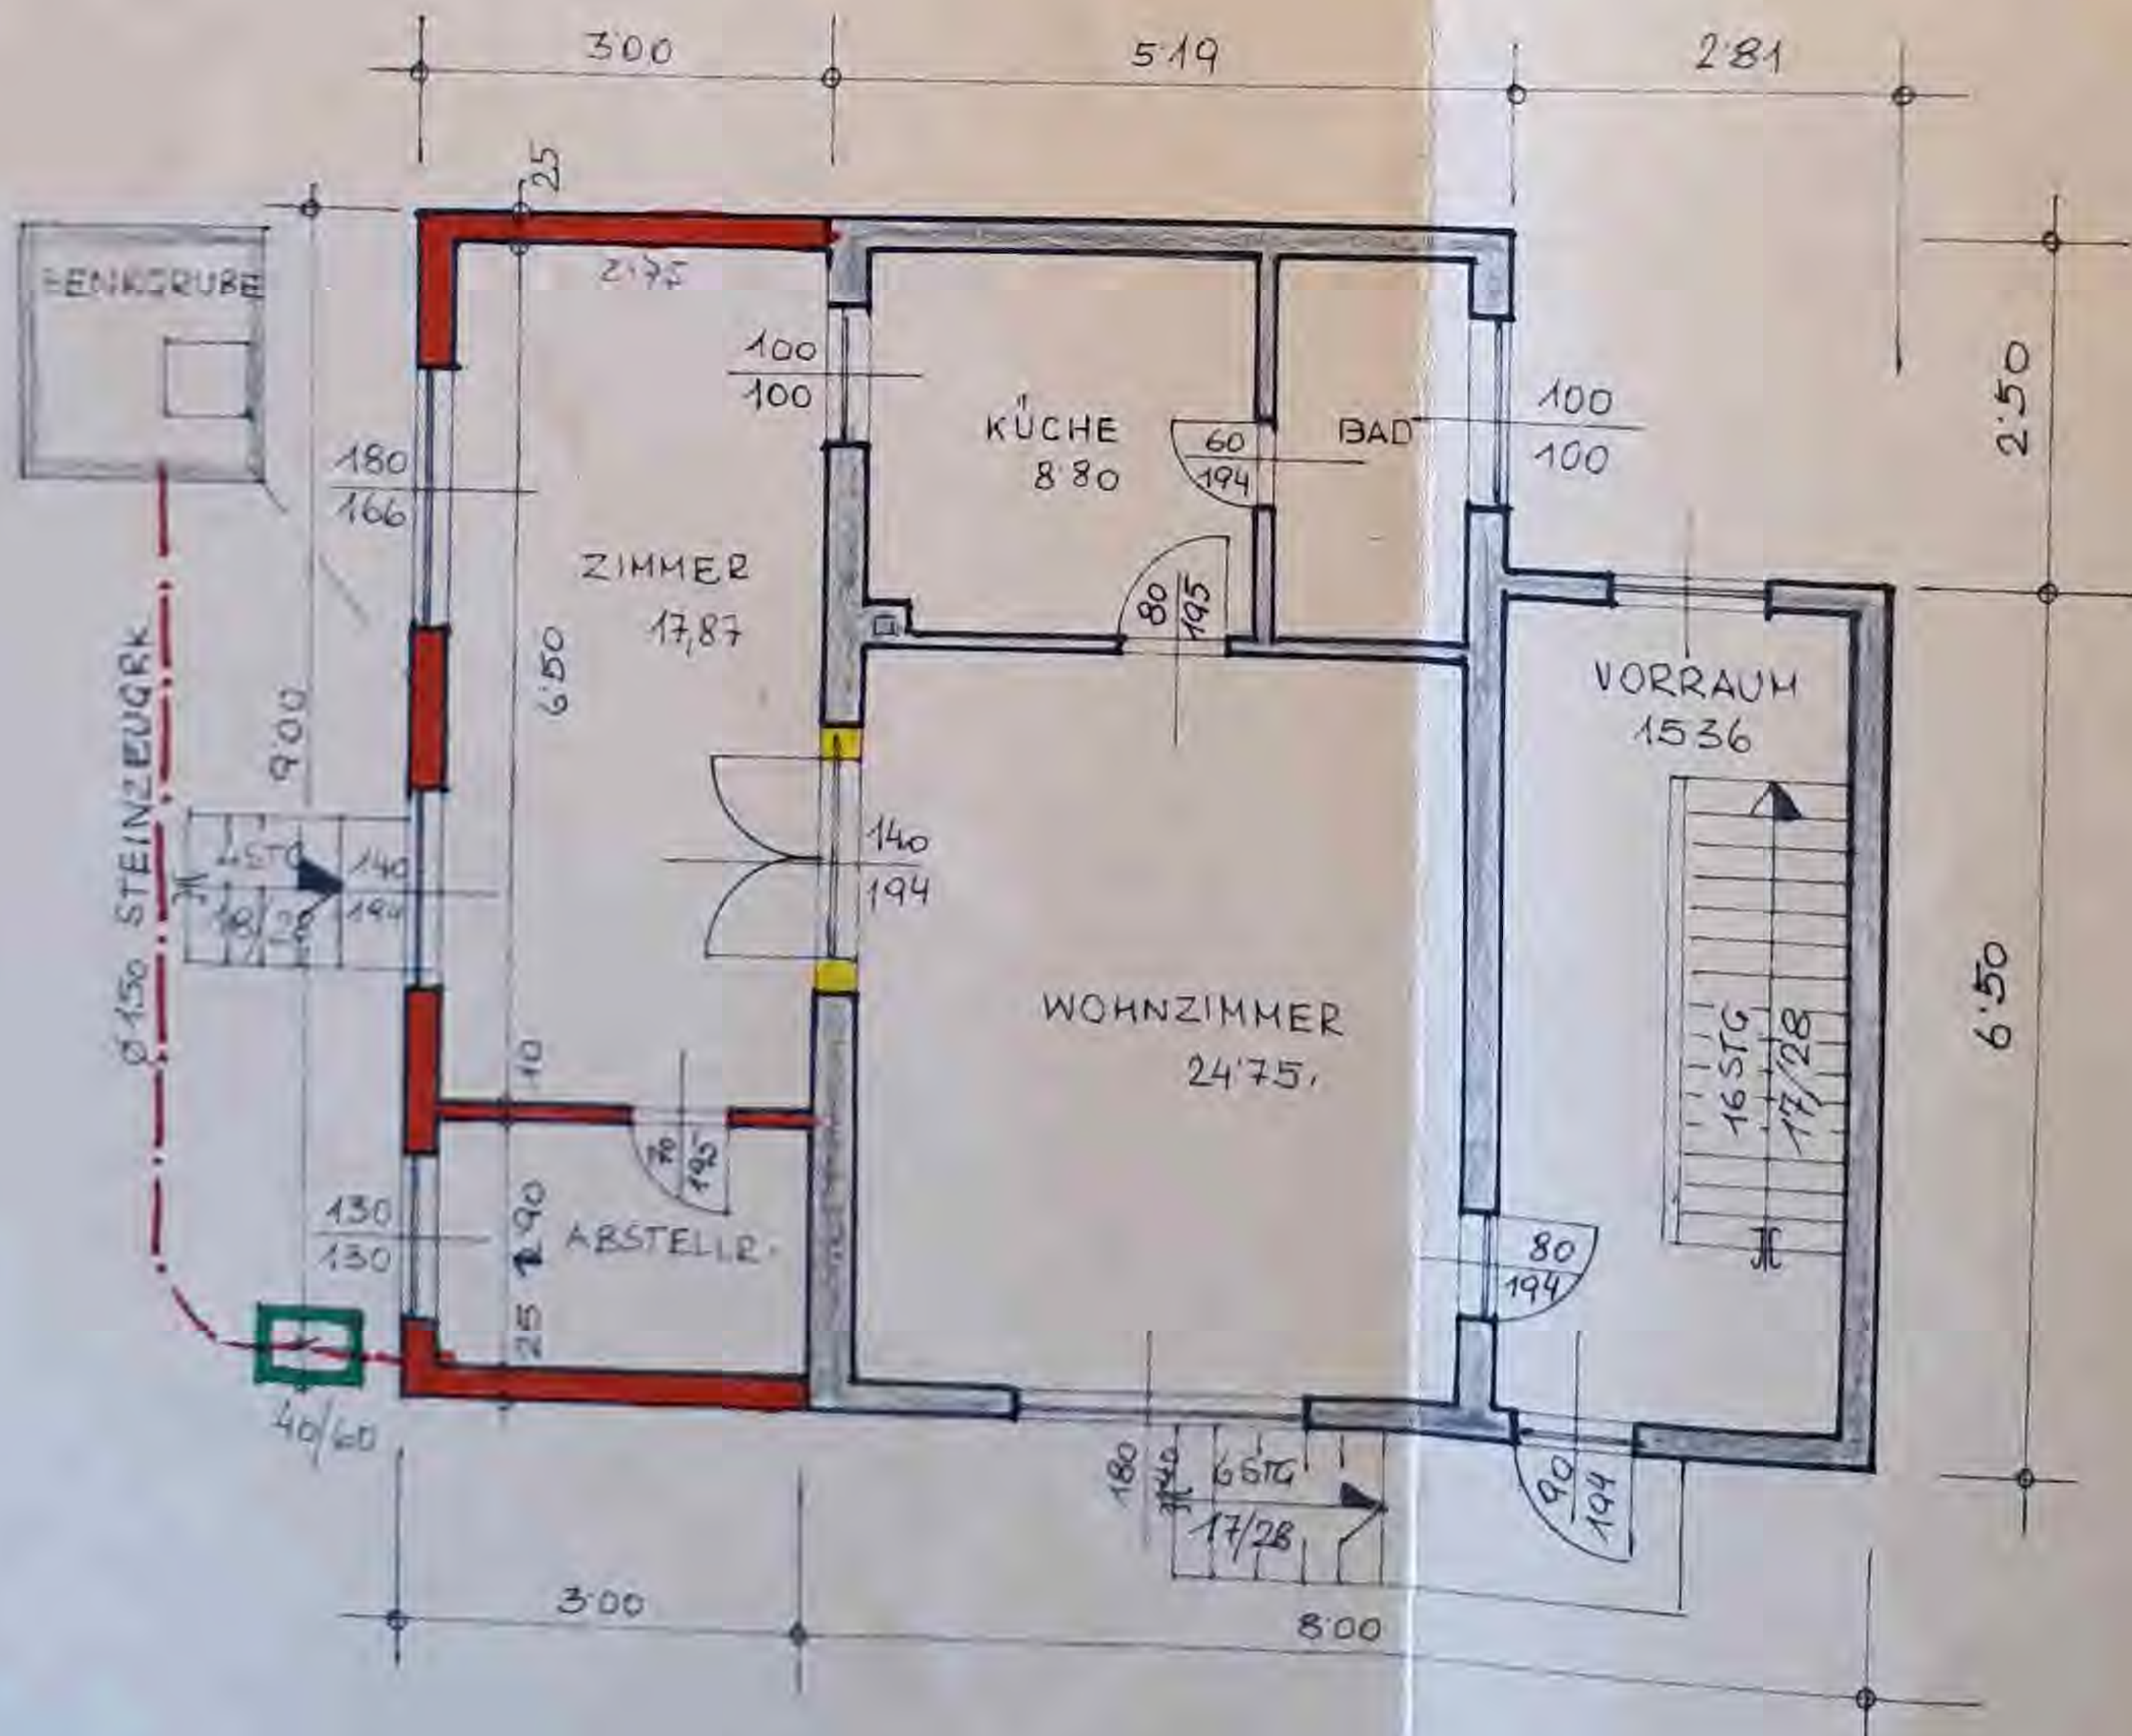




SÜDANSICHT:

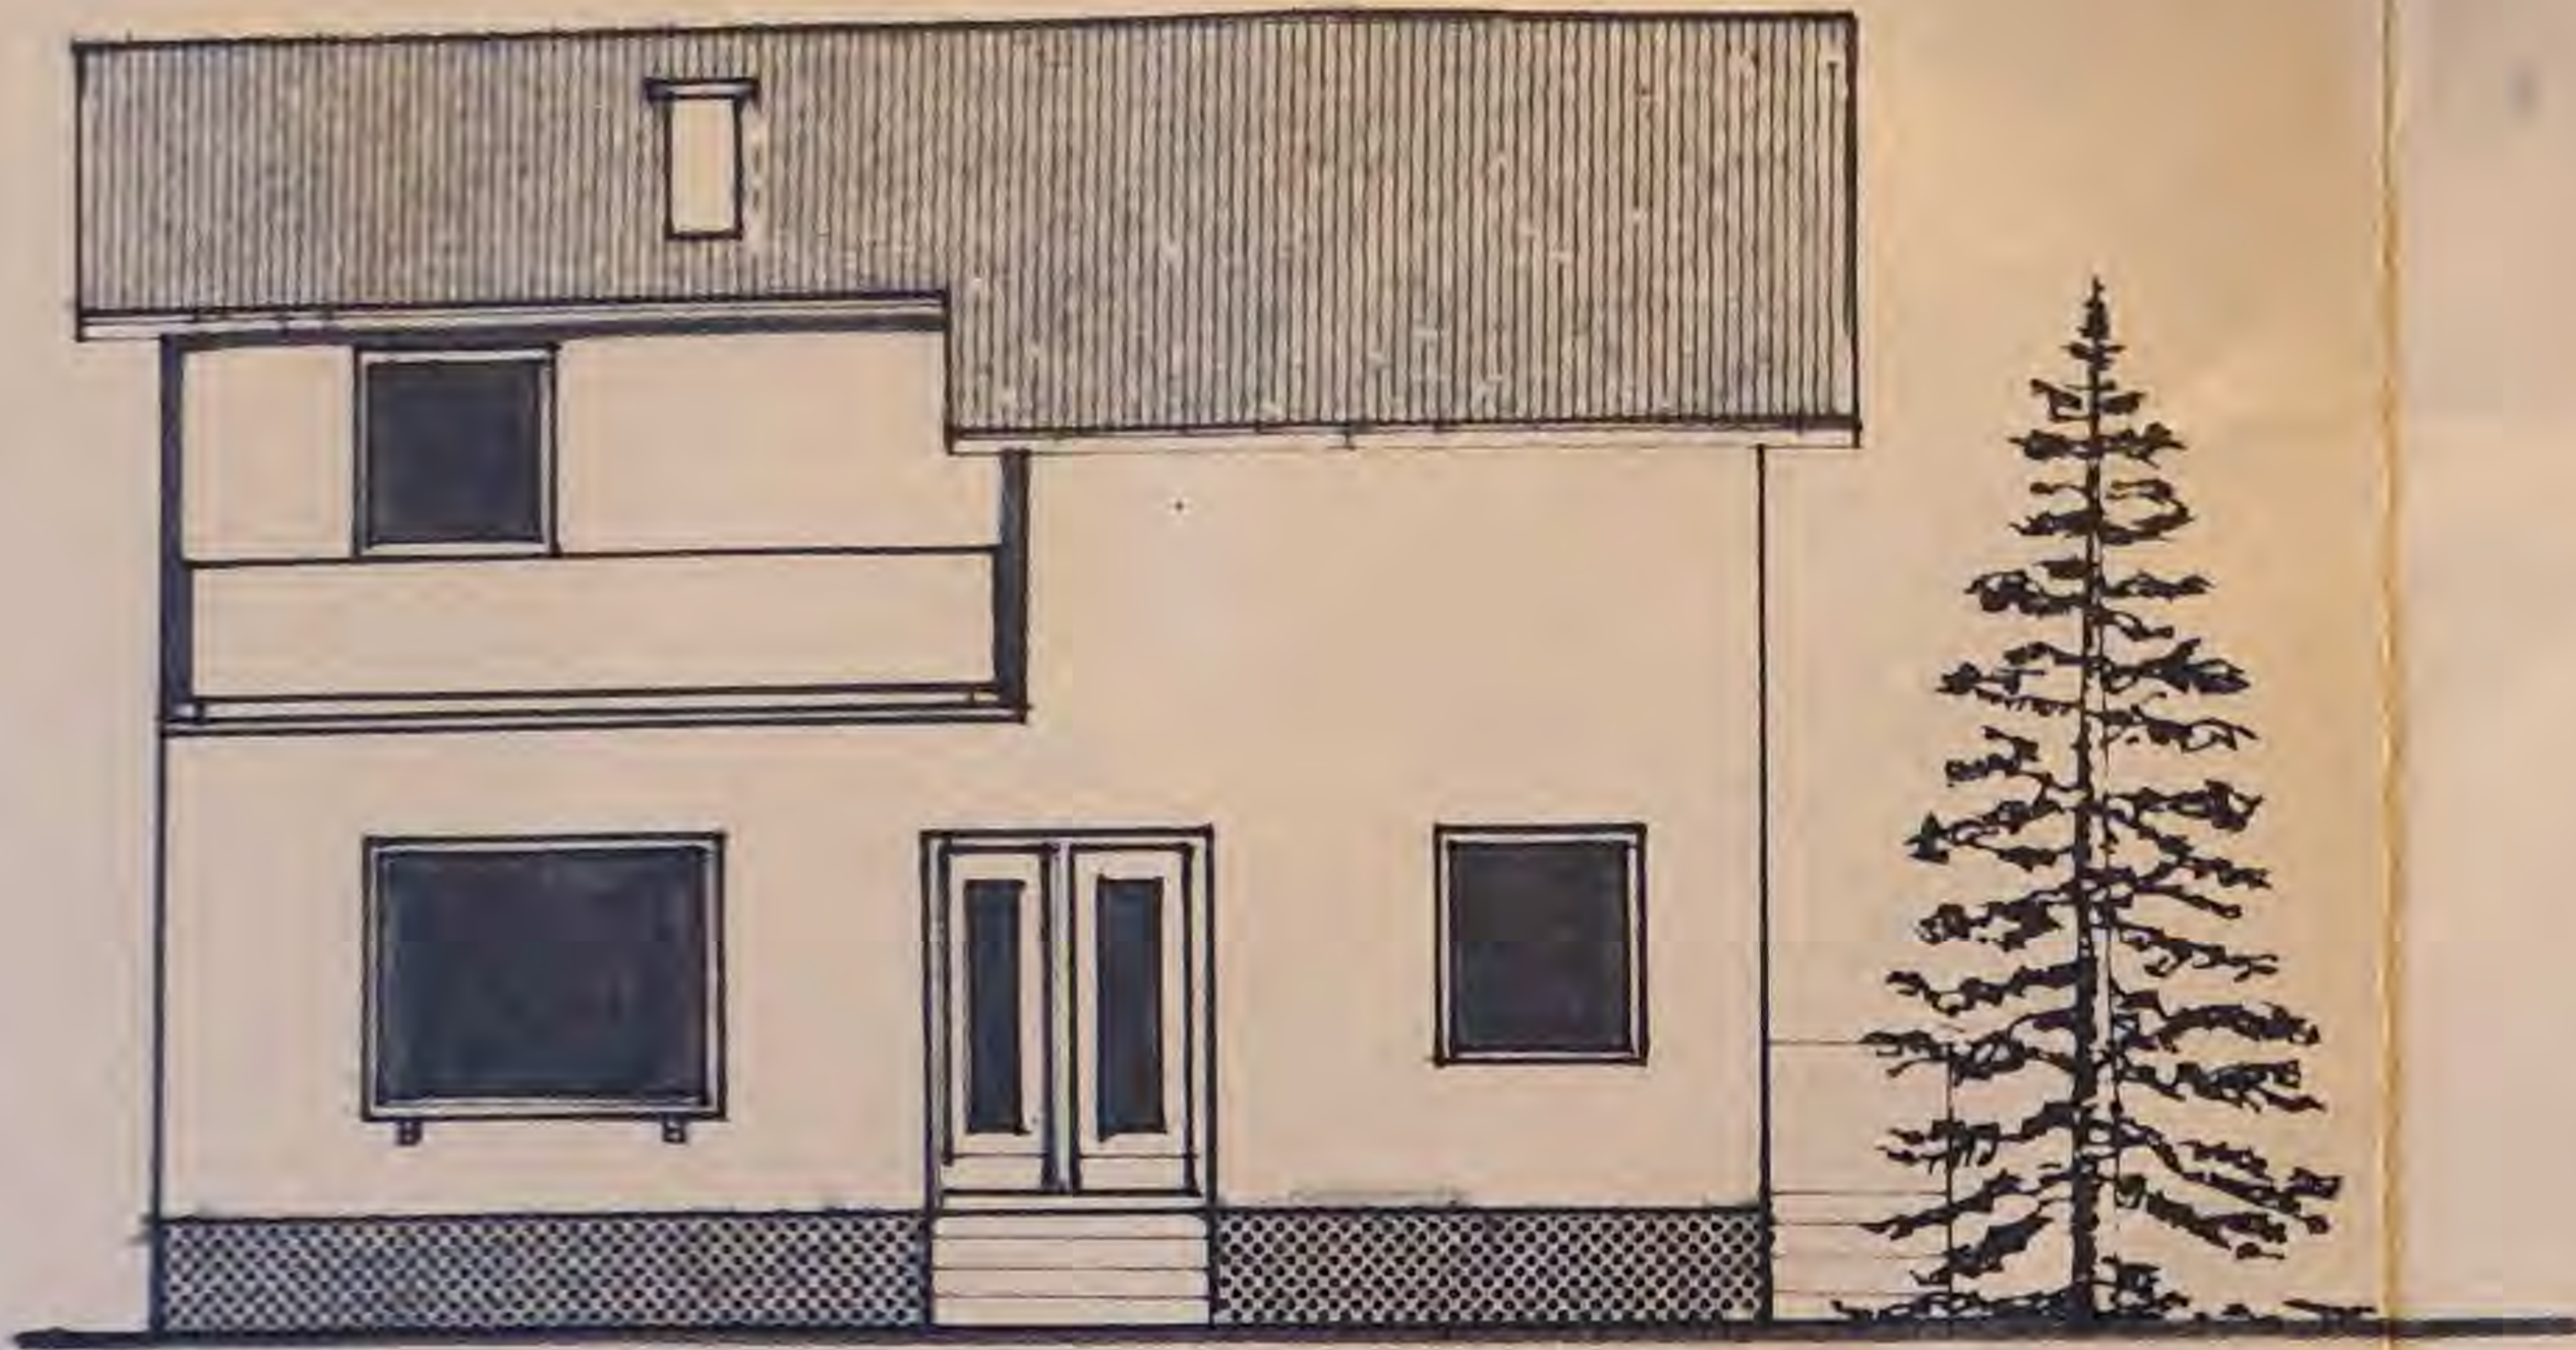


1 STOCK:

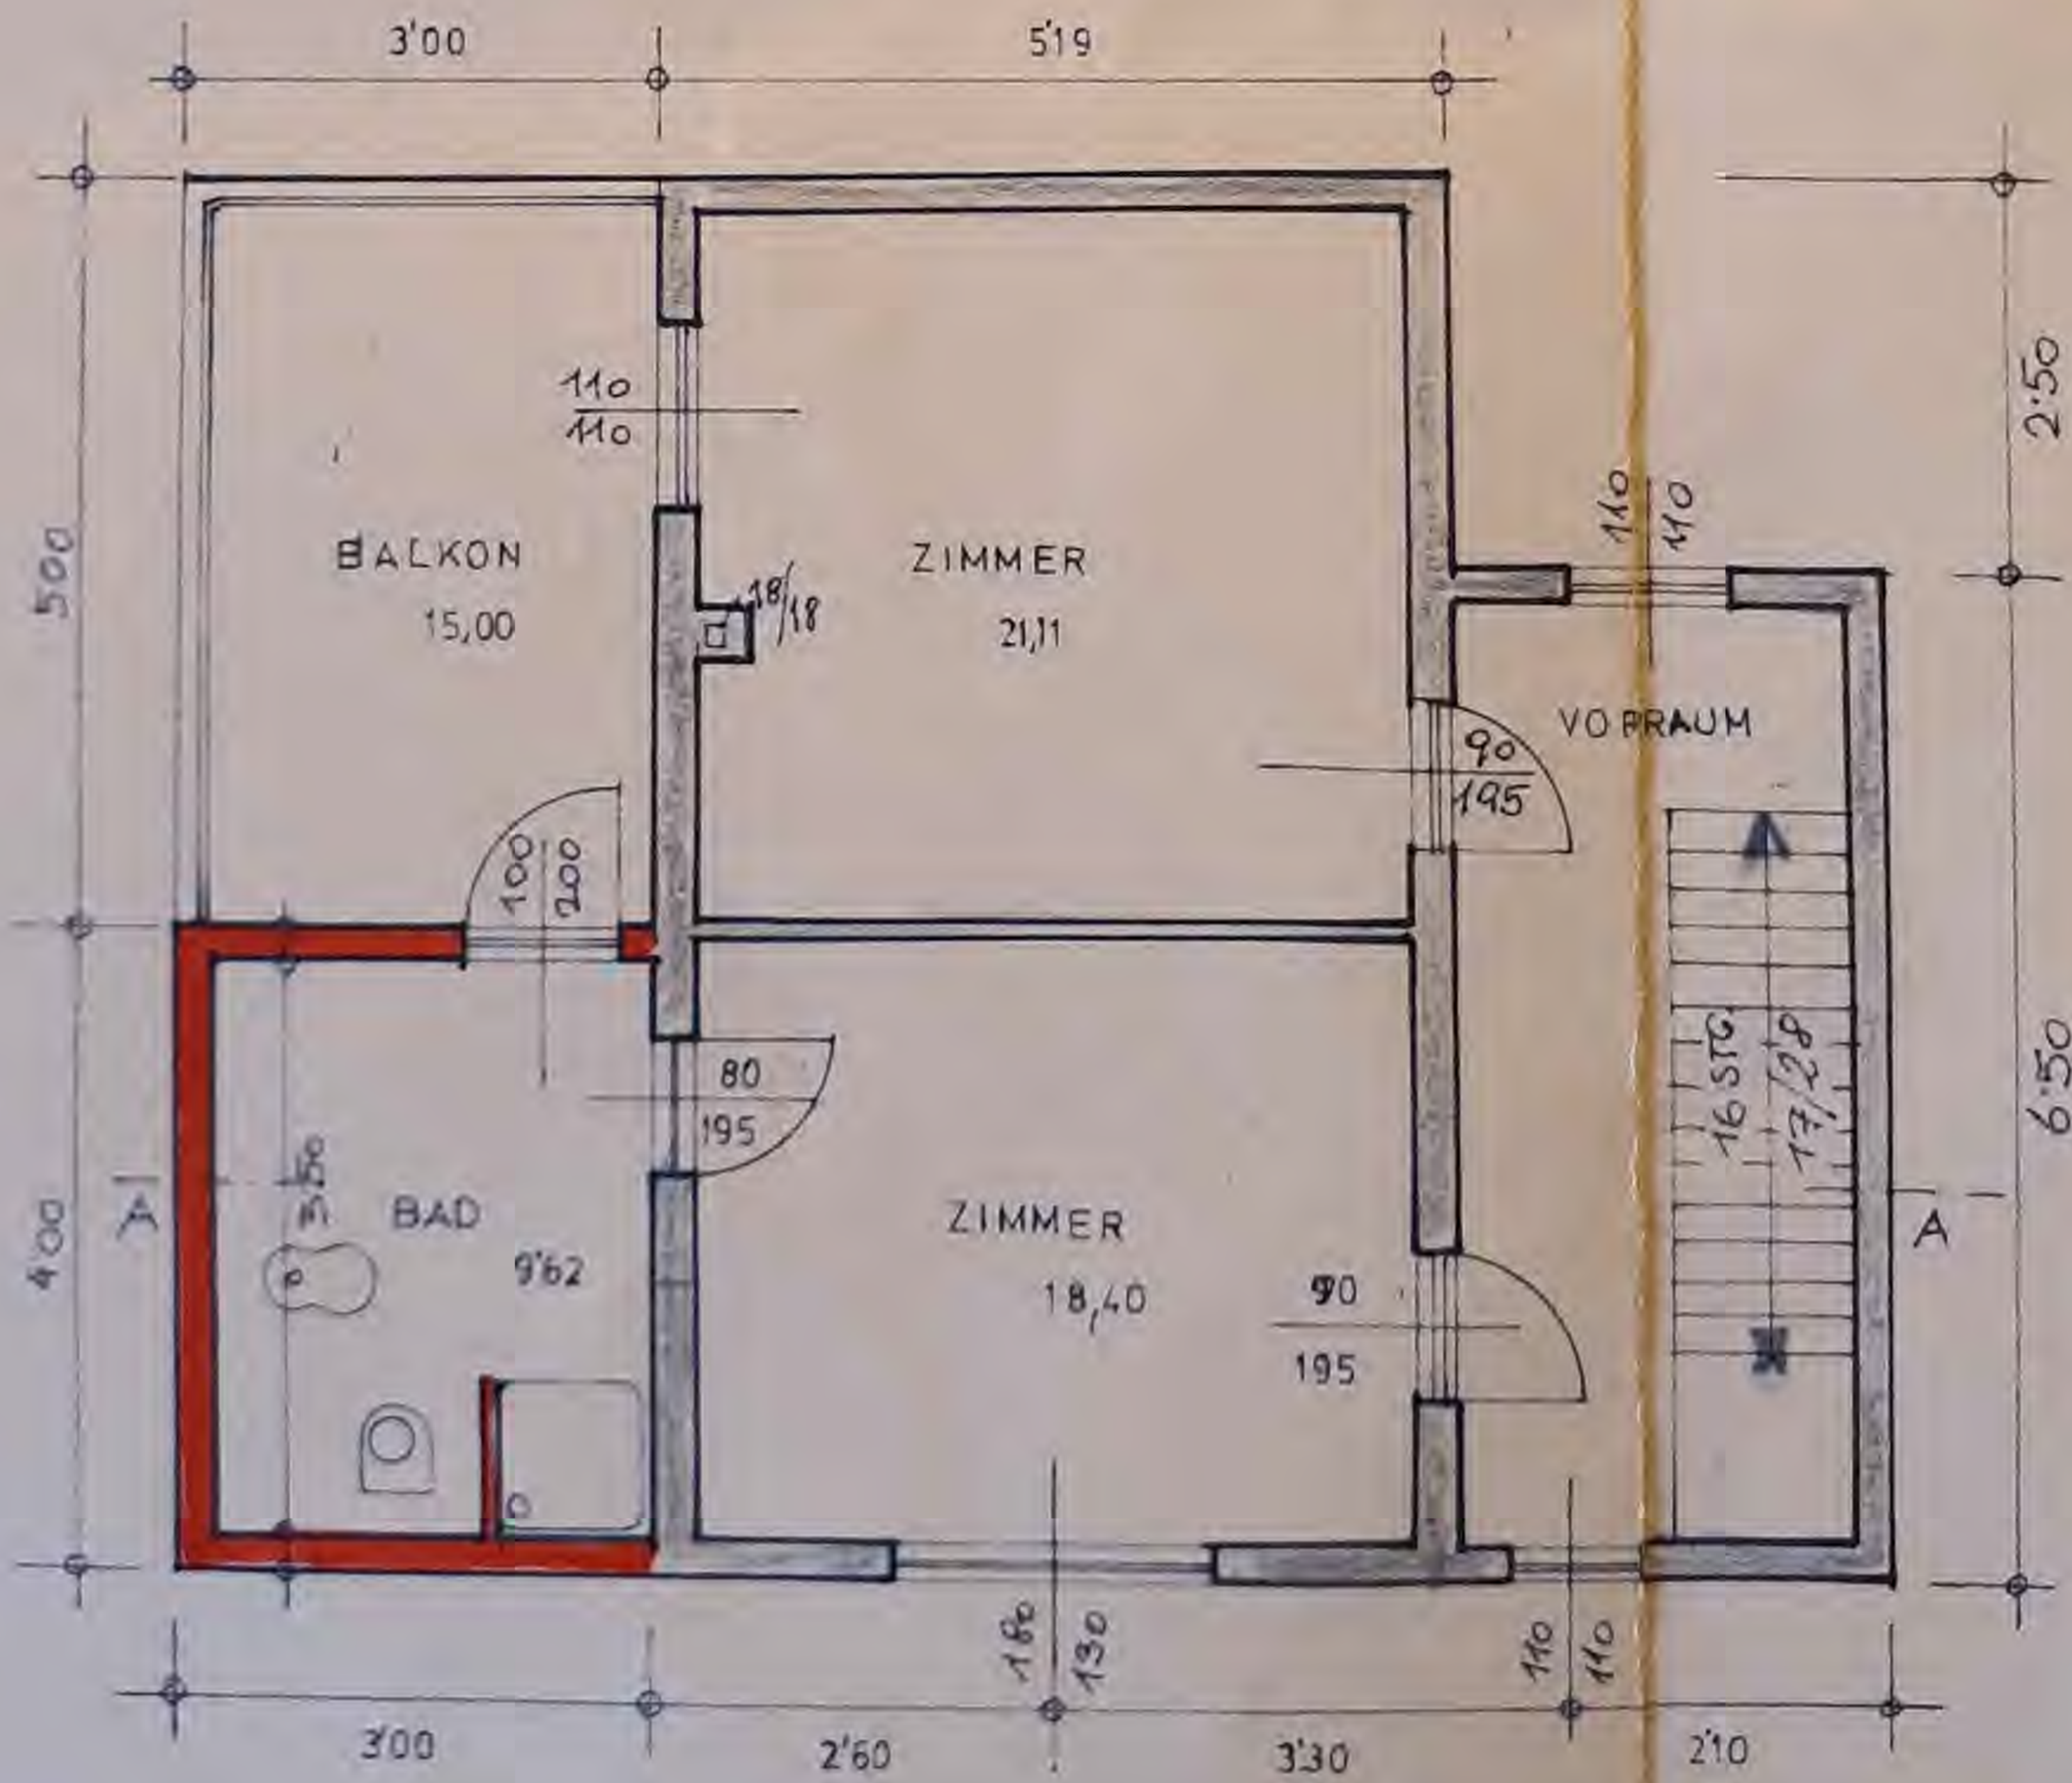



WESTANSICHT :

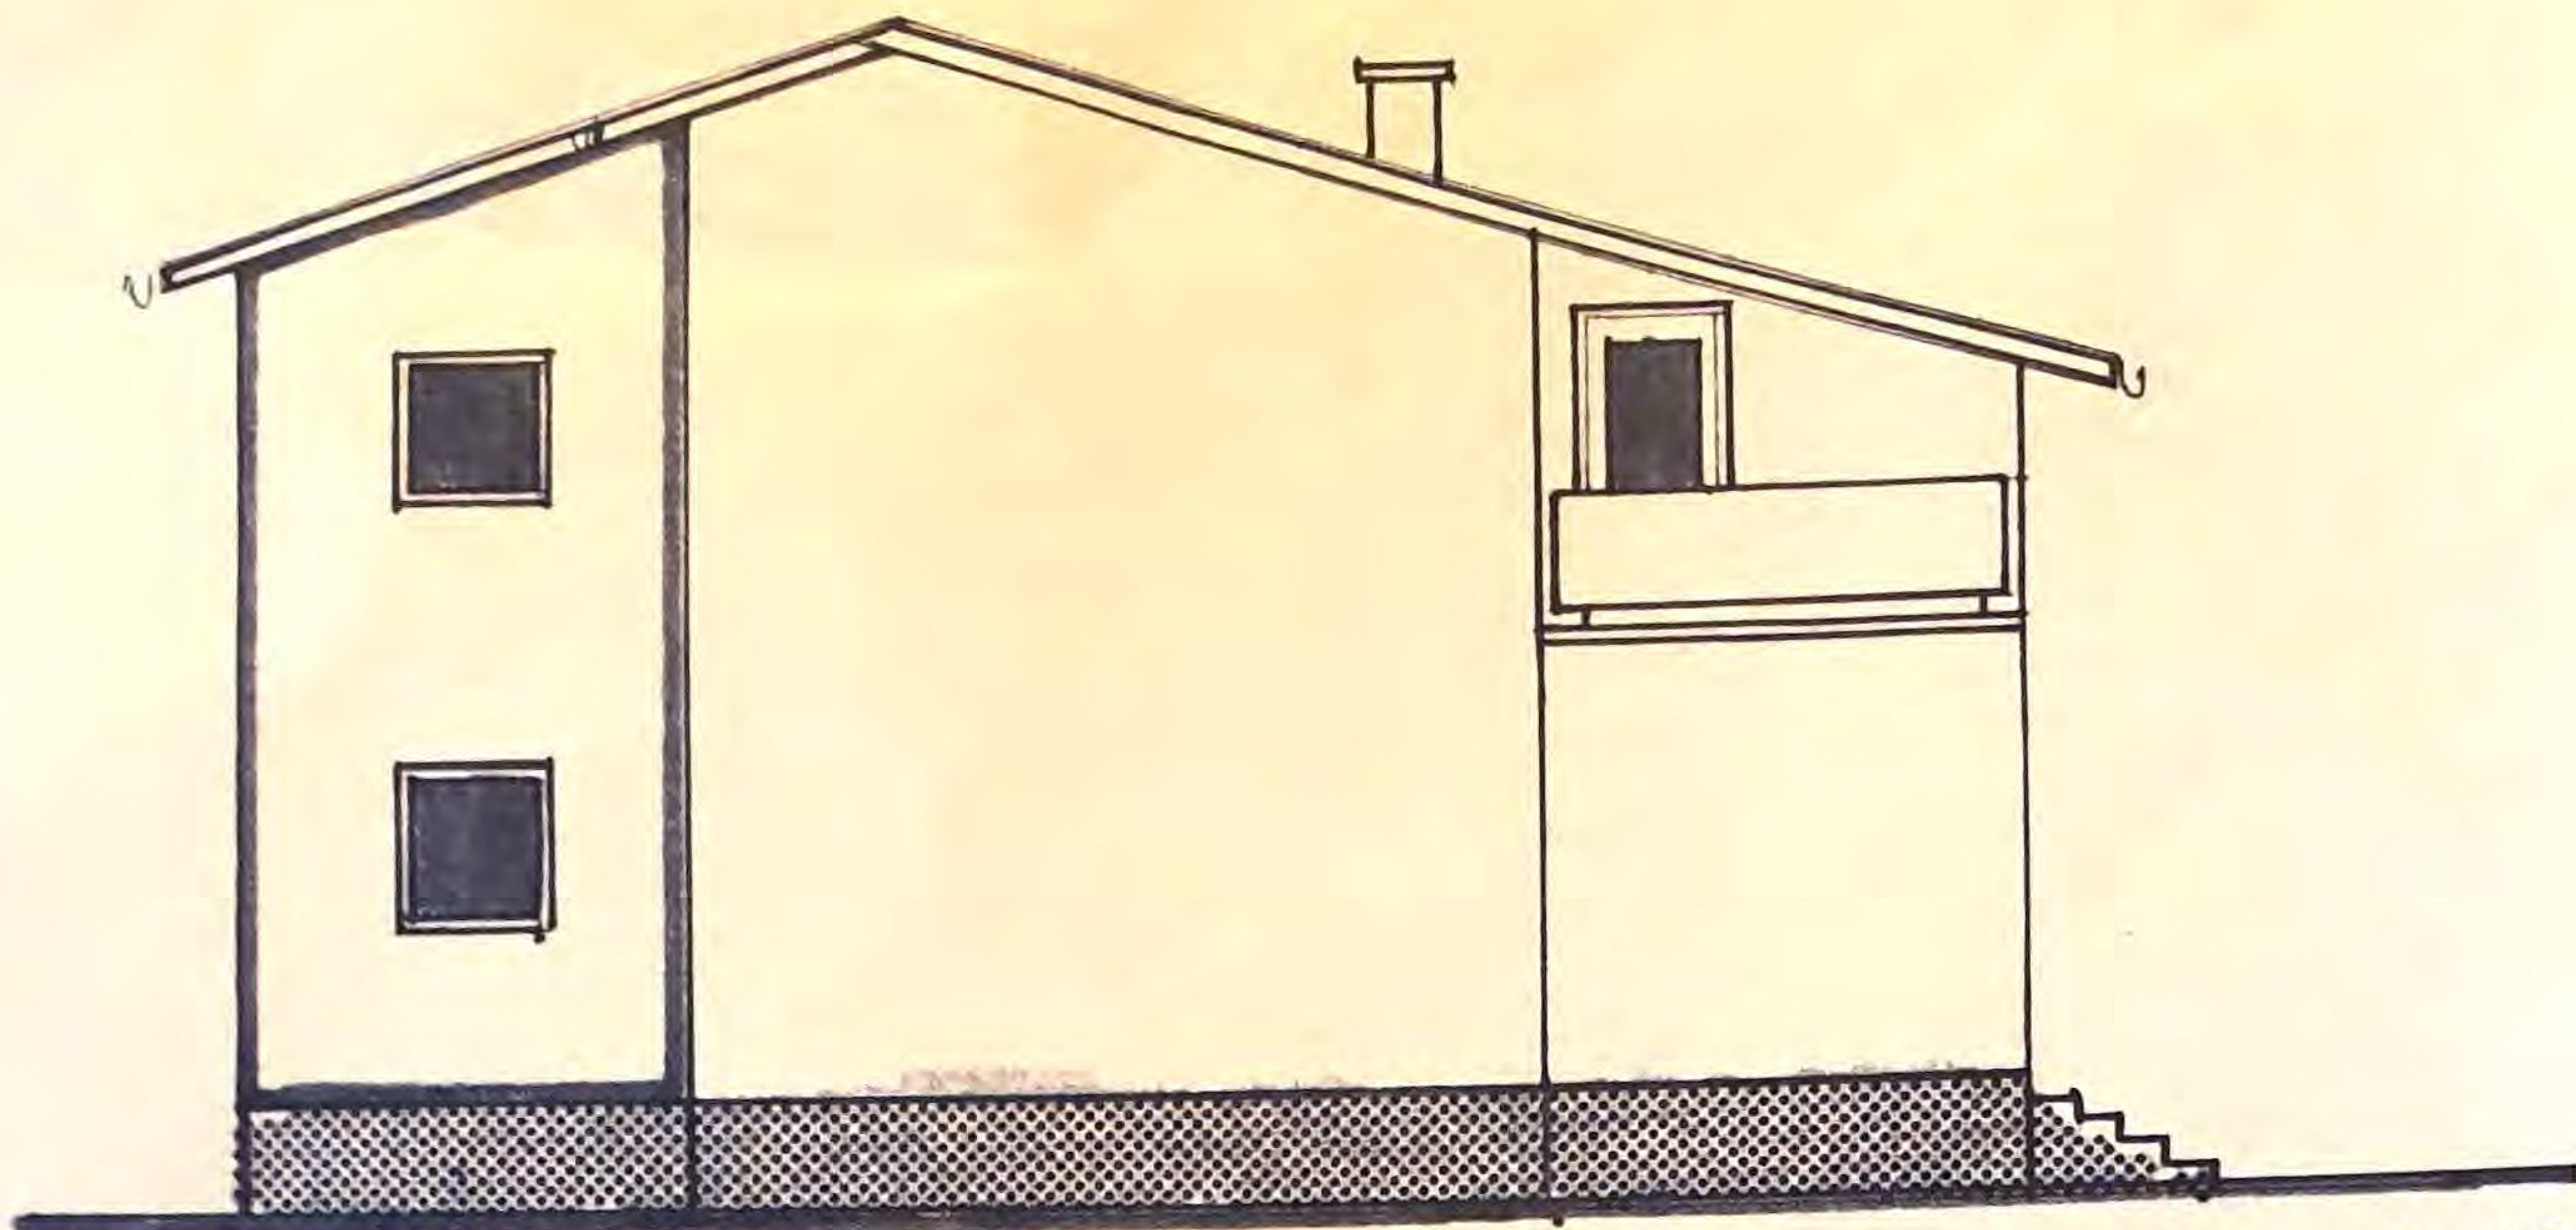

Marktgemeinde Perchtoldsdorf  
Bauamt

hierauf bezieht sich der  
Planwechselbescheid


vom 28. II. 74 BA. Zl. 545-  
93/74  
Der Bürgermeister:

SCHNITT: A:A



*fantur*

2.50  
6.50  
A

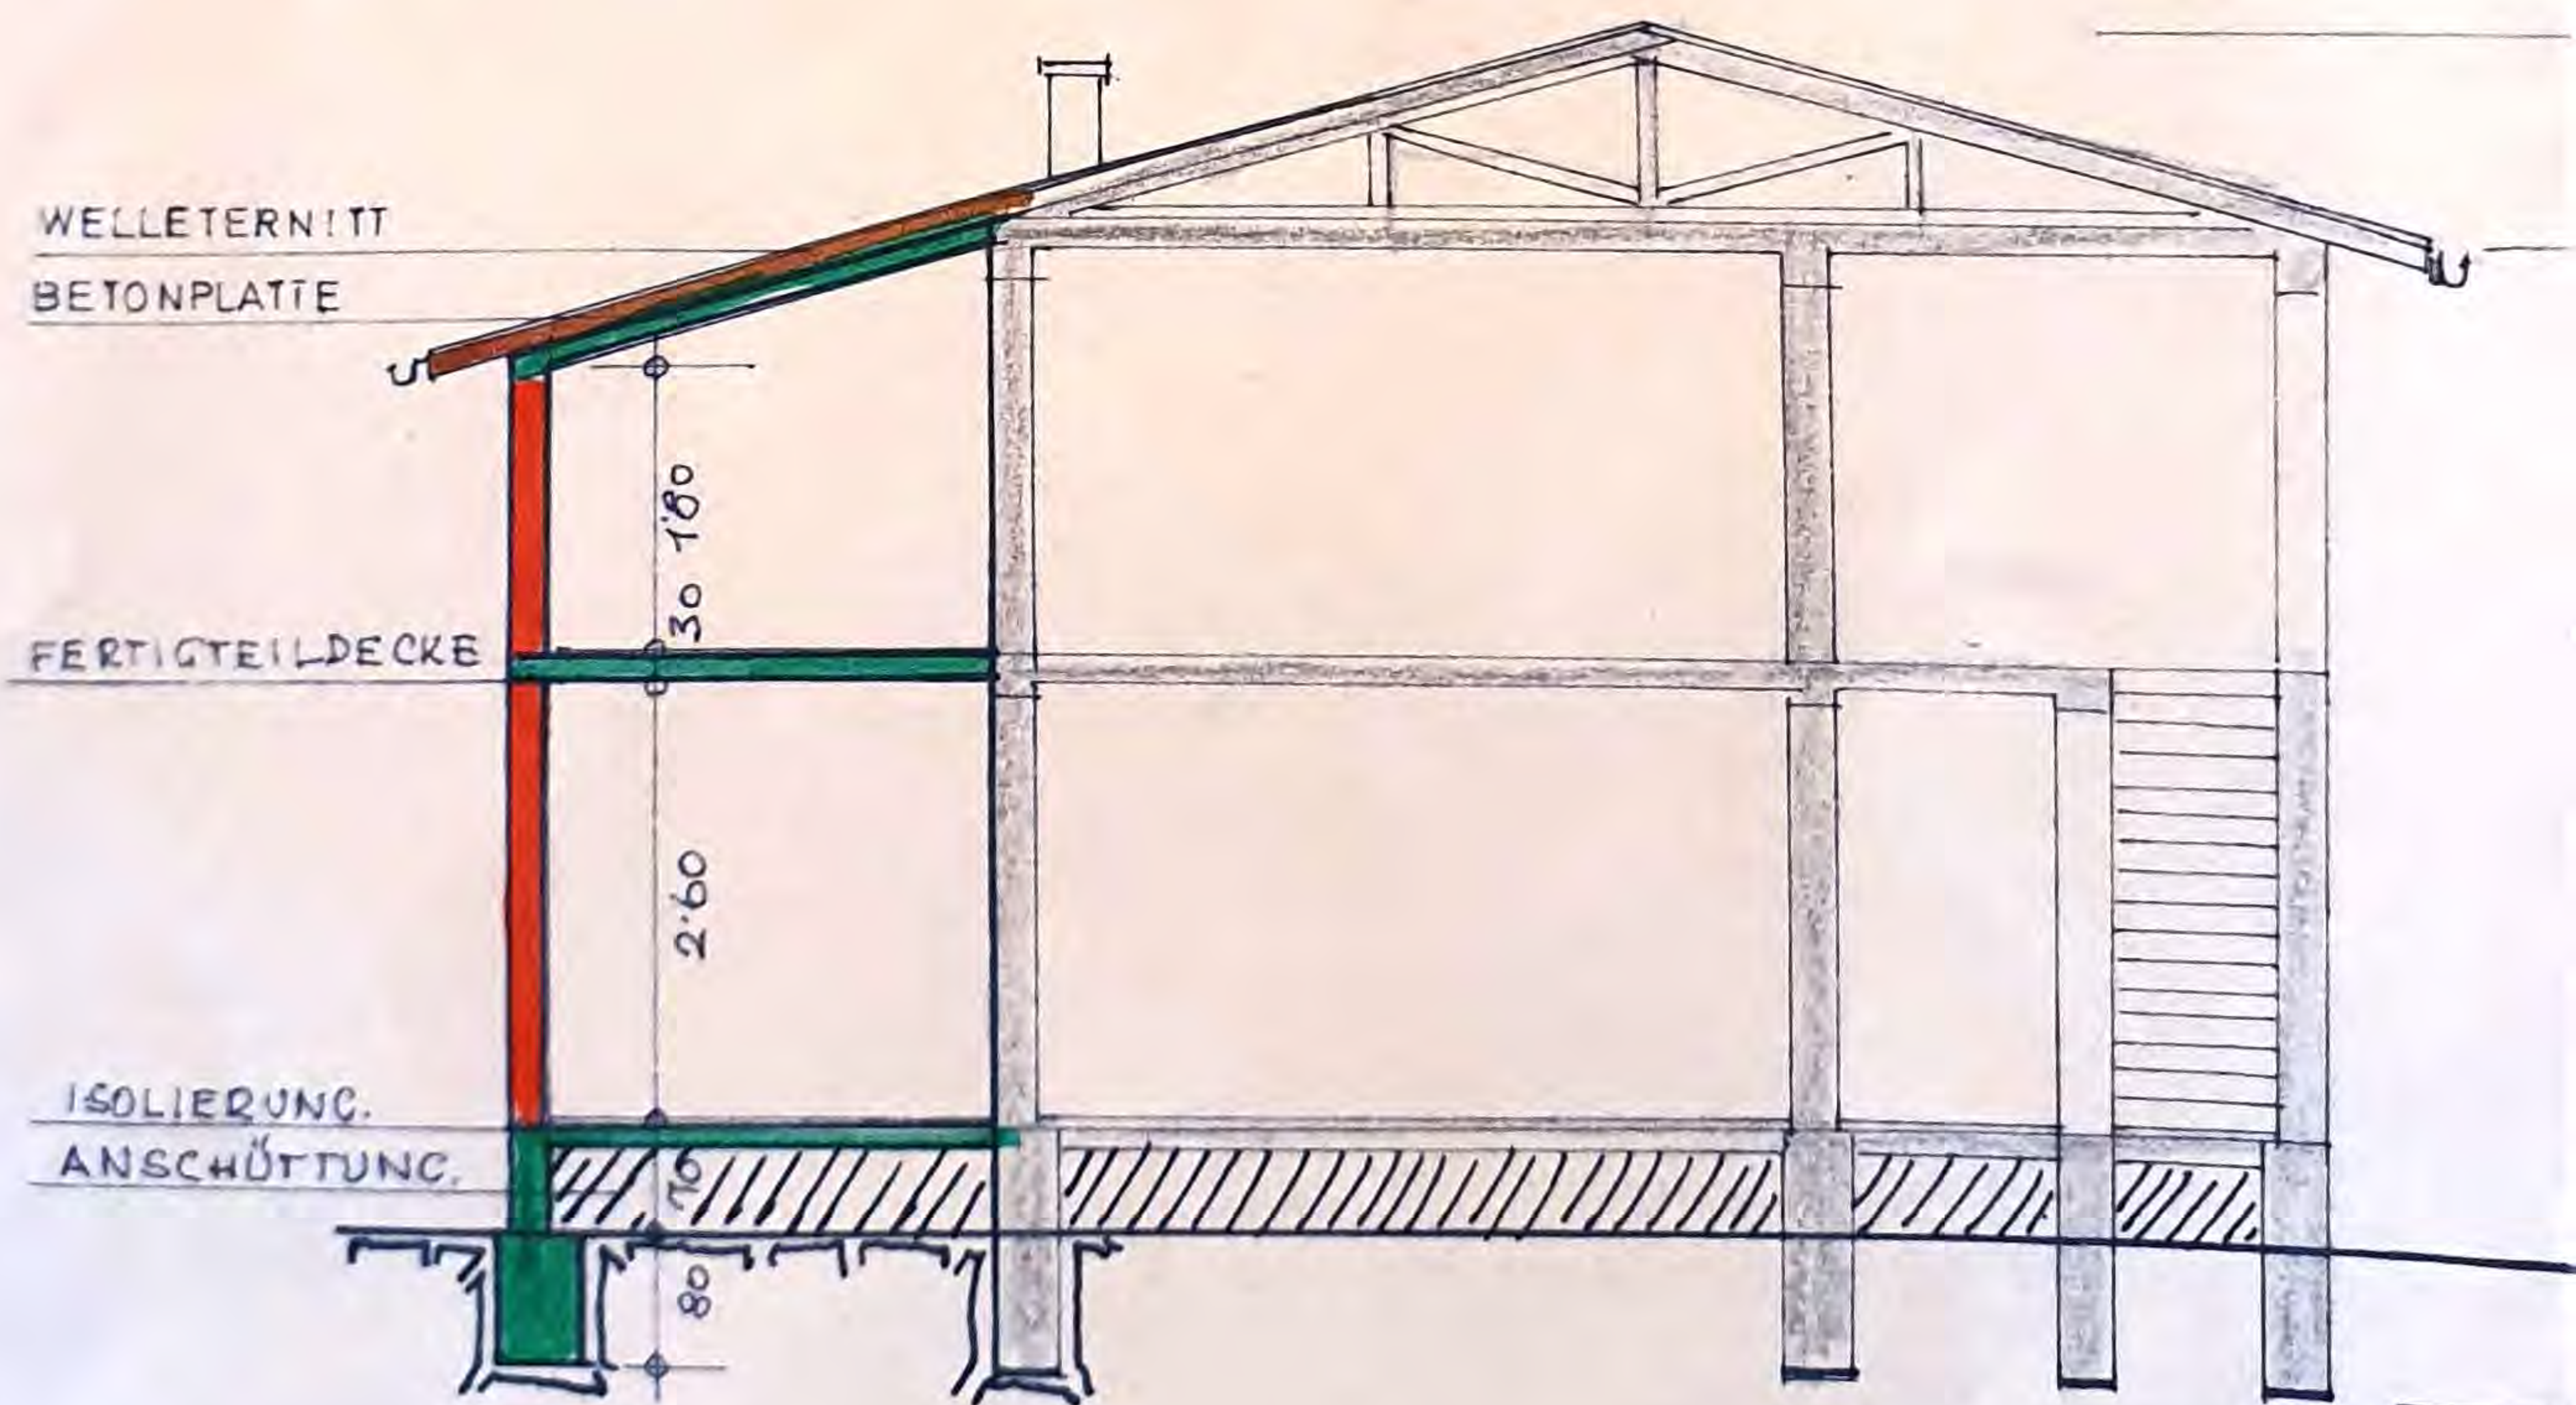




PLAN FÜR DIE ERRICHTUNG EINES  
ZUBAUES IN 2380 PERCHTOLDSDORF,  
PARZ. 1018/3, EZ. 4190, FÜR HERRN  
DR. HERBERT KOHOLZER, WOHNHAFT  
IN WIEN 1030, FIAKERPLATZ 8/6/7

M 1:100

LAGEPLAN M:1 = 500

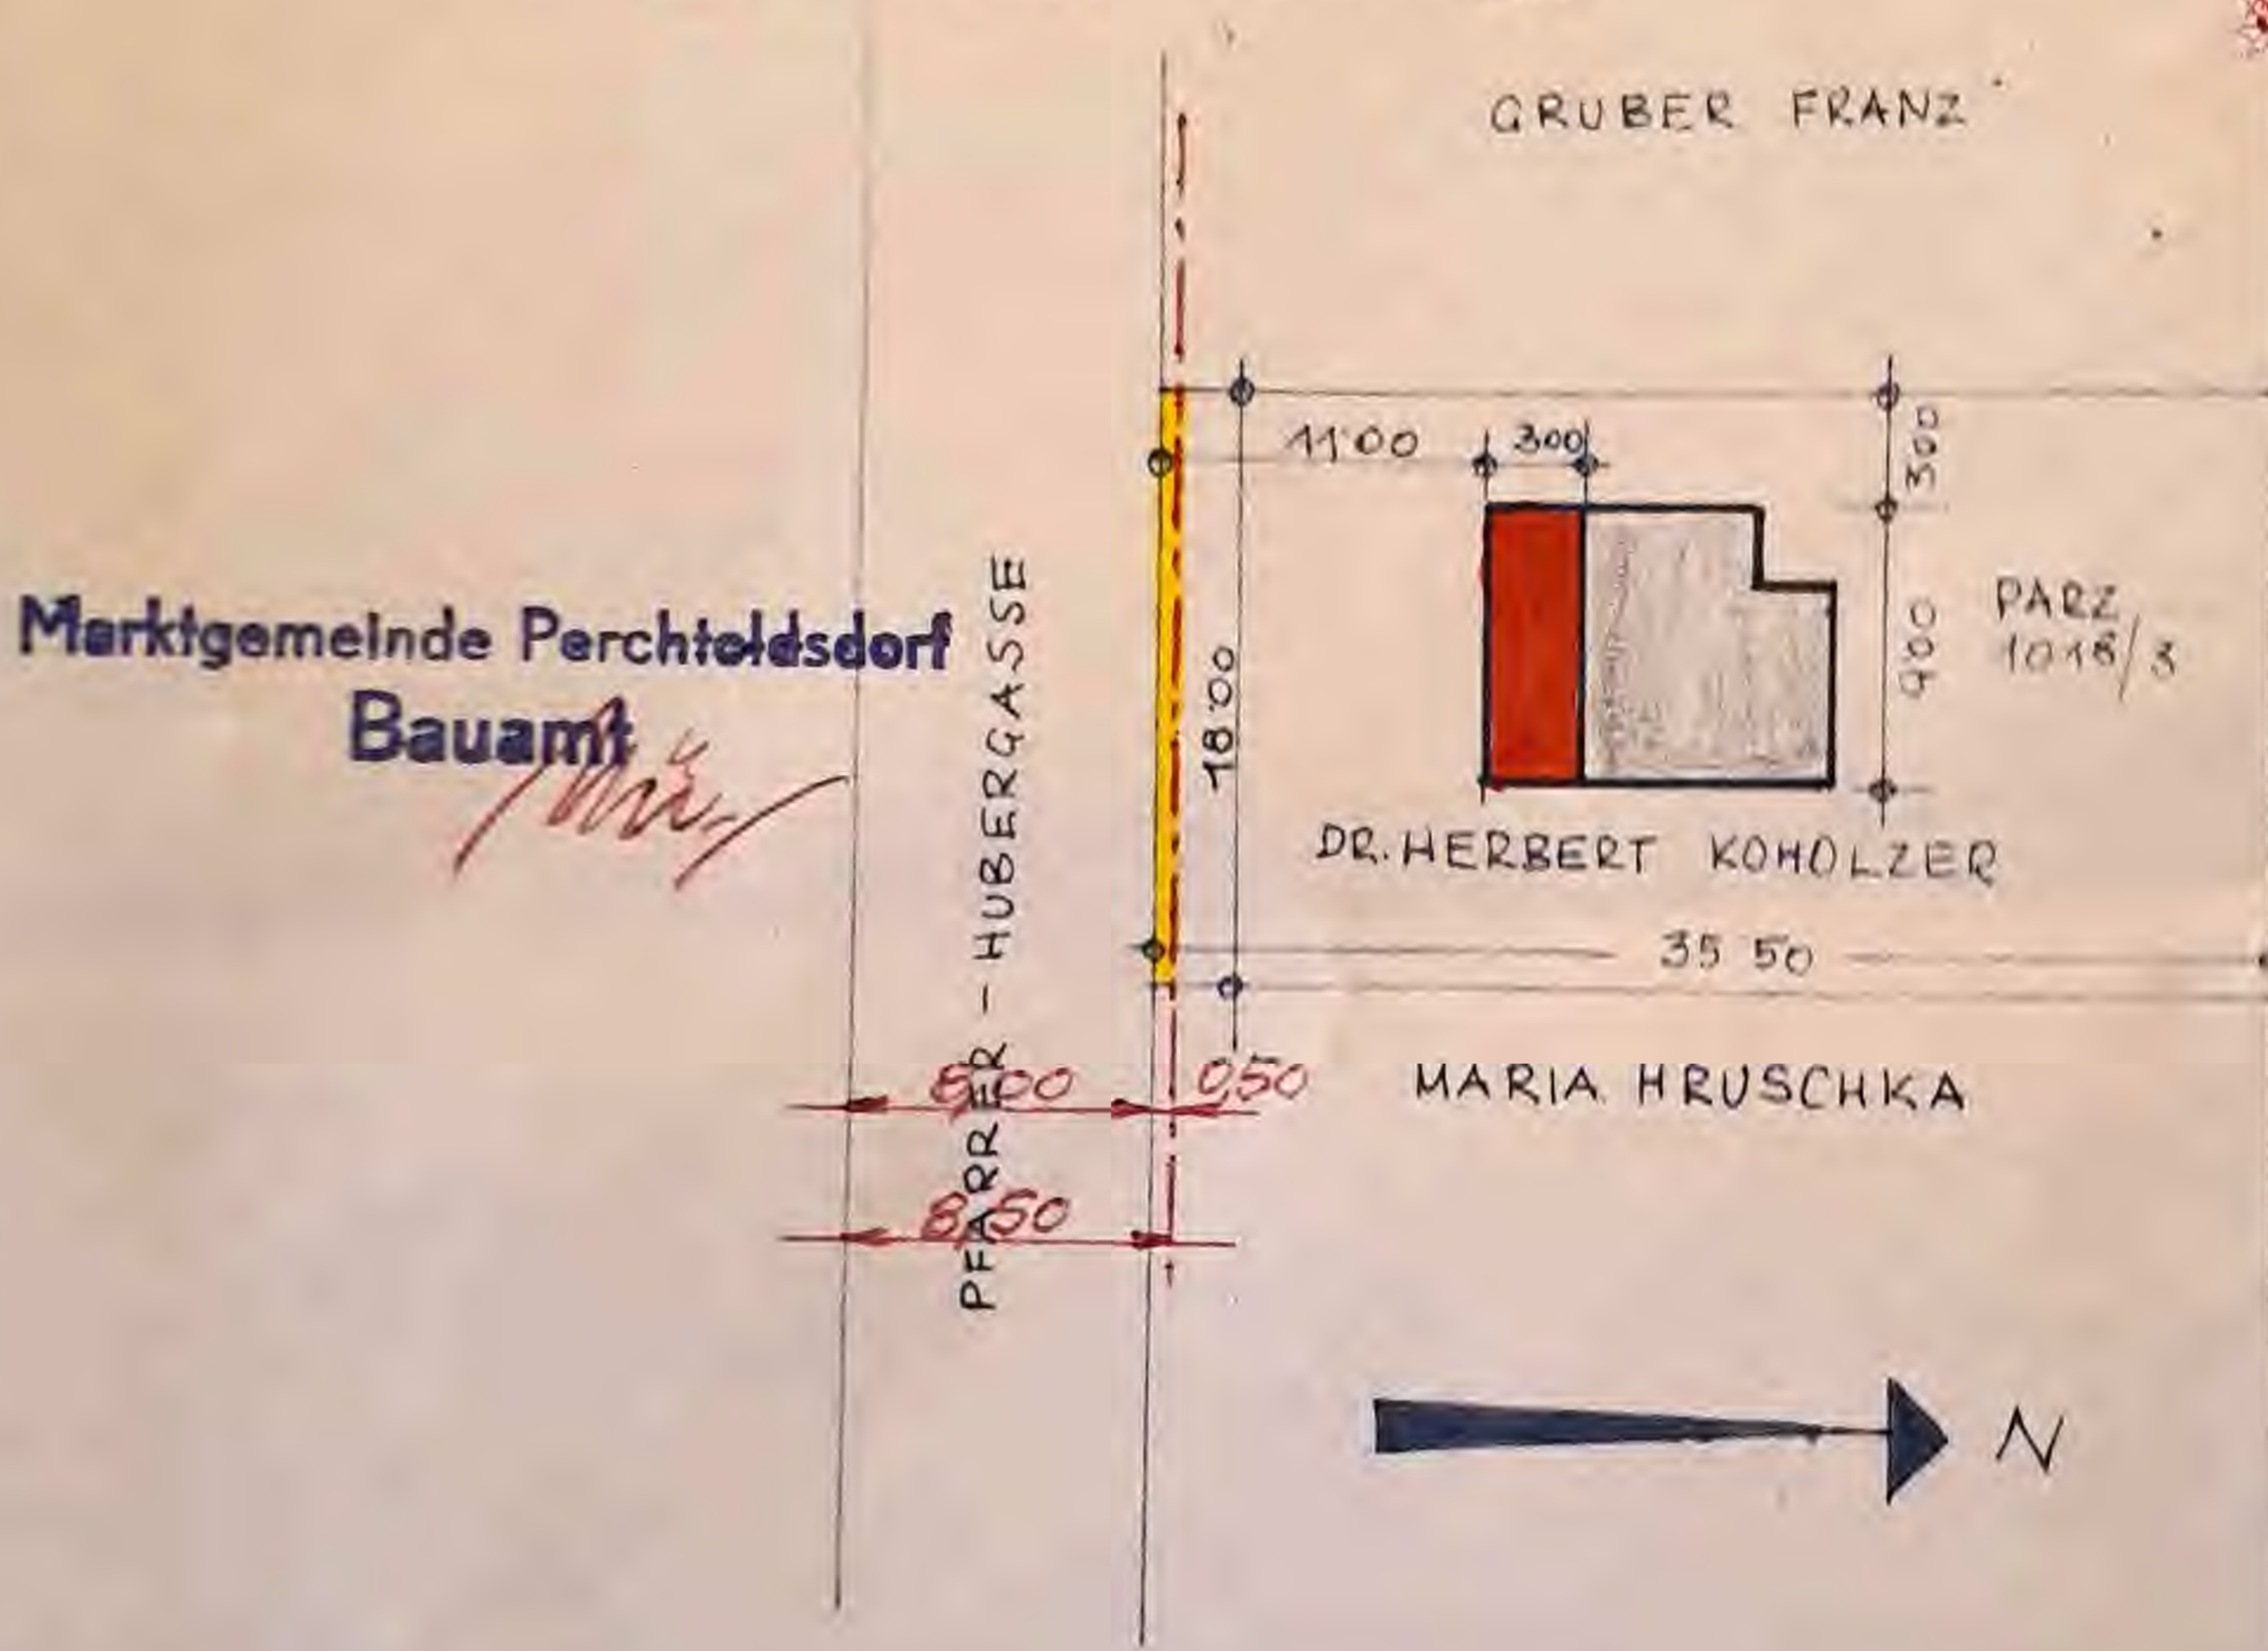

BAUWERBER:

*Glue*

GRUNDEIGENTÜMER:

*Glue*

BAUFÜHRER:

otto mirwald  
baumeister  
leopold kunschak-gasse 8  
2380 perchtoldsdorf  
telefon 59 95 04

*Otto Mirwald*

PLANVERFASSER:

otto mirwald  
baumeister  
leopold kunschak-gasse 8  
2380 perchtoldsdorf  
telefon 59 95 04

*Otto Mirwald*