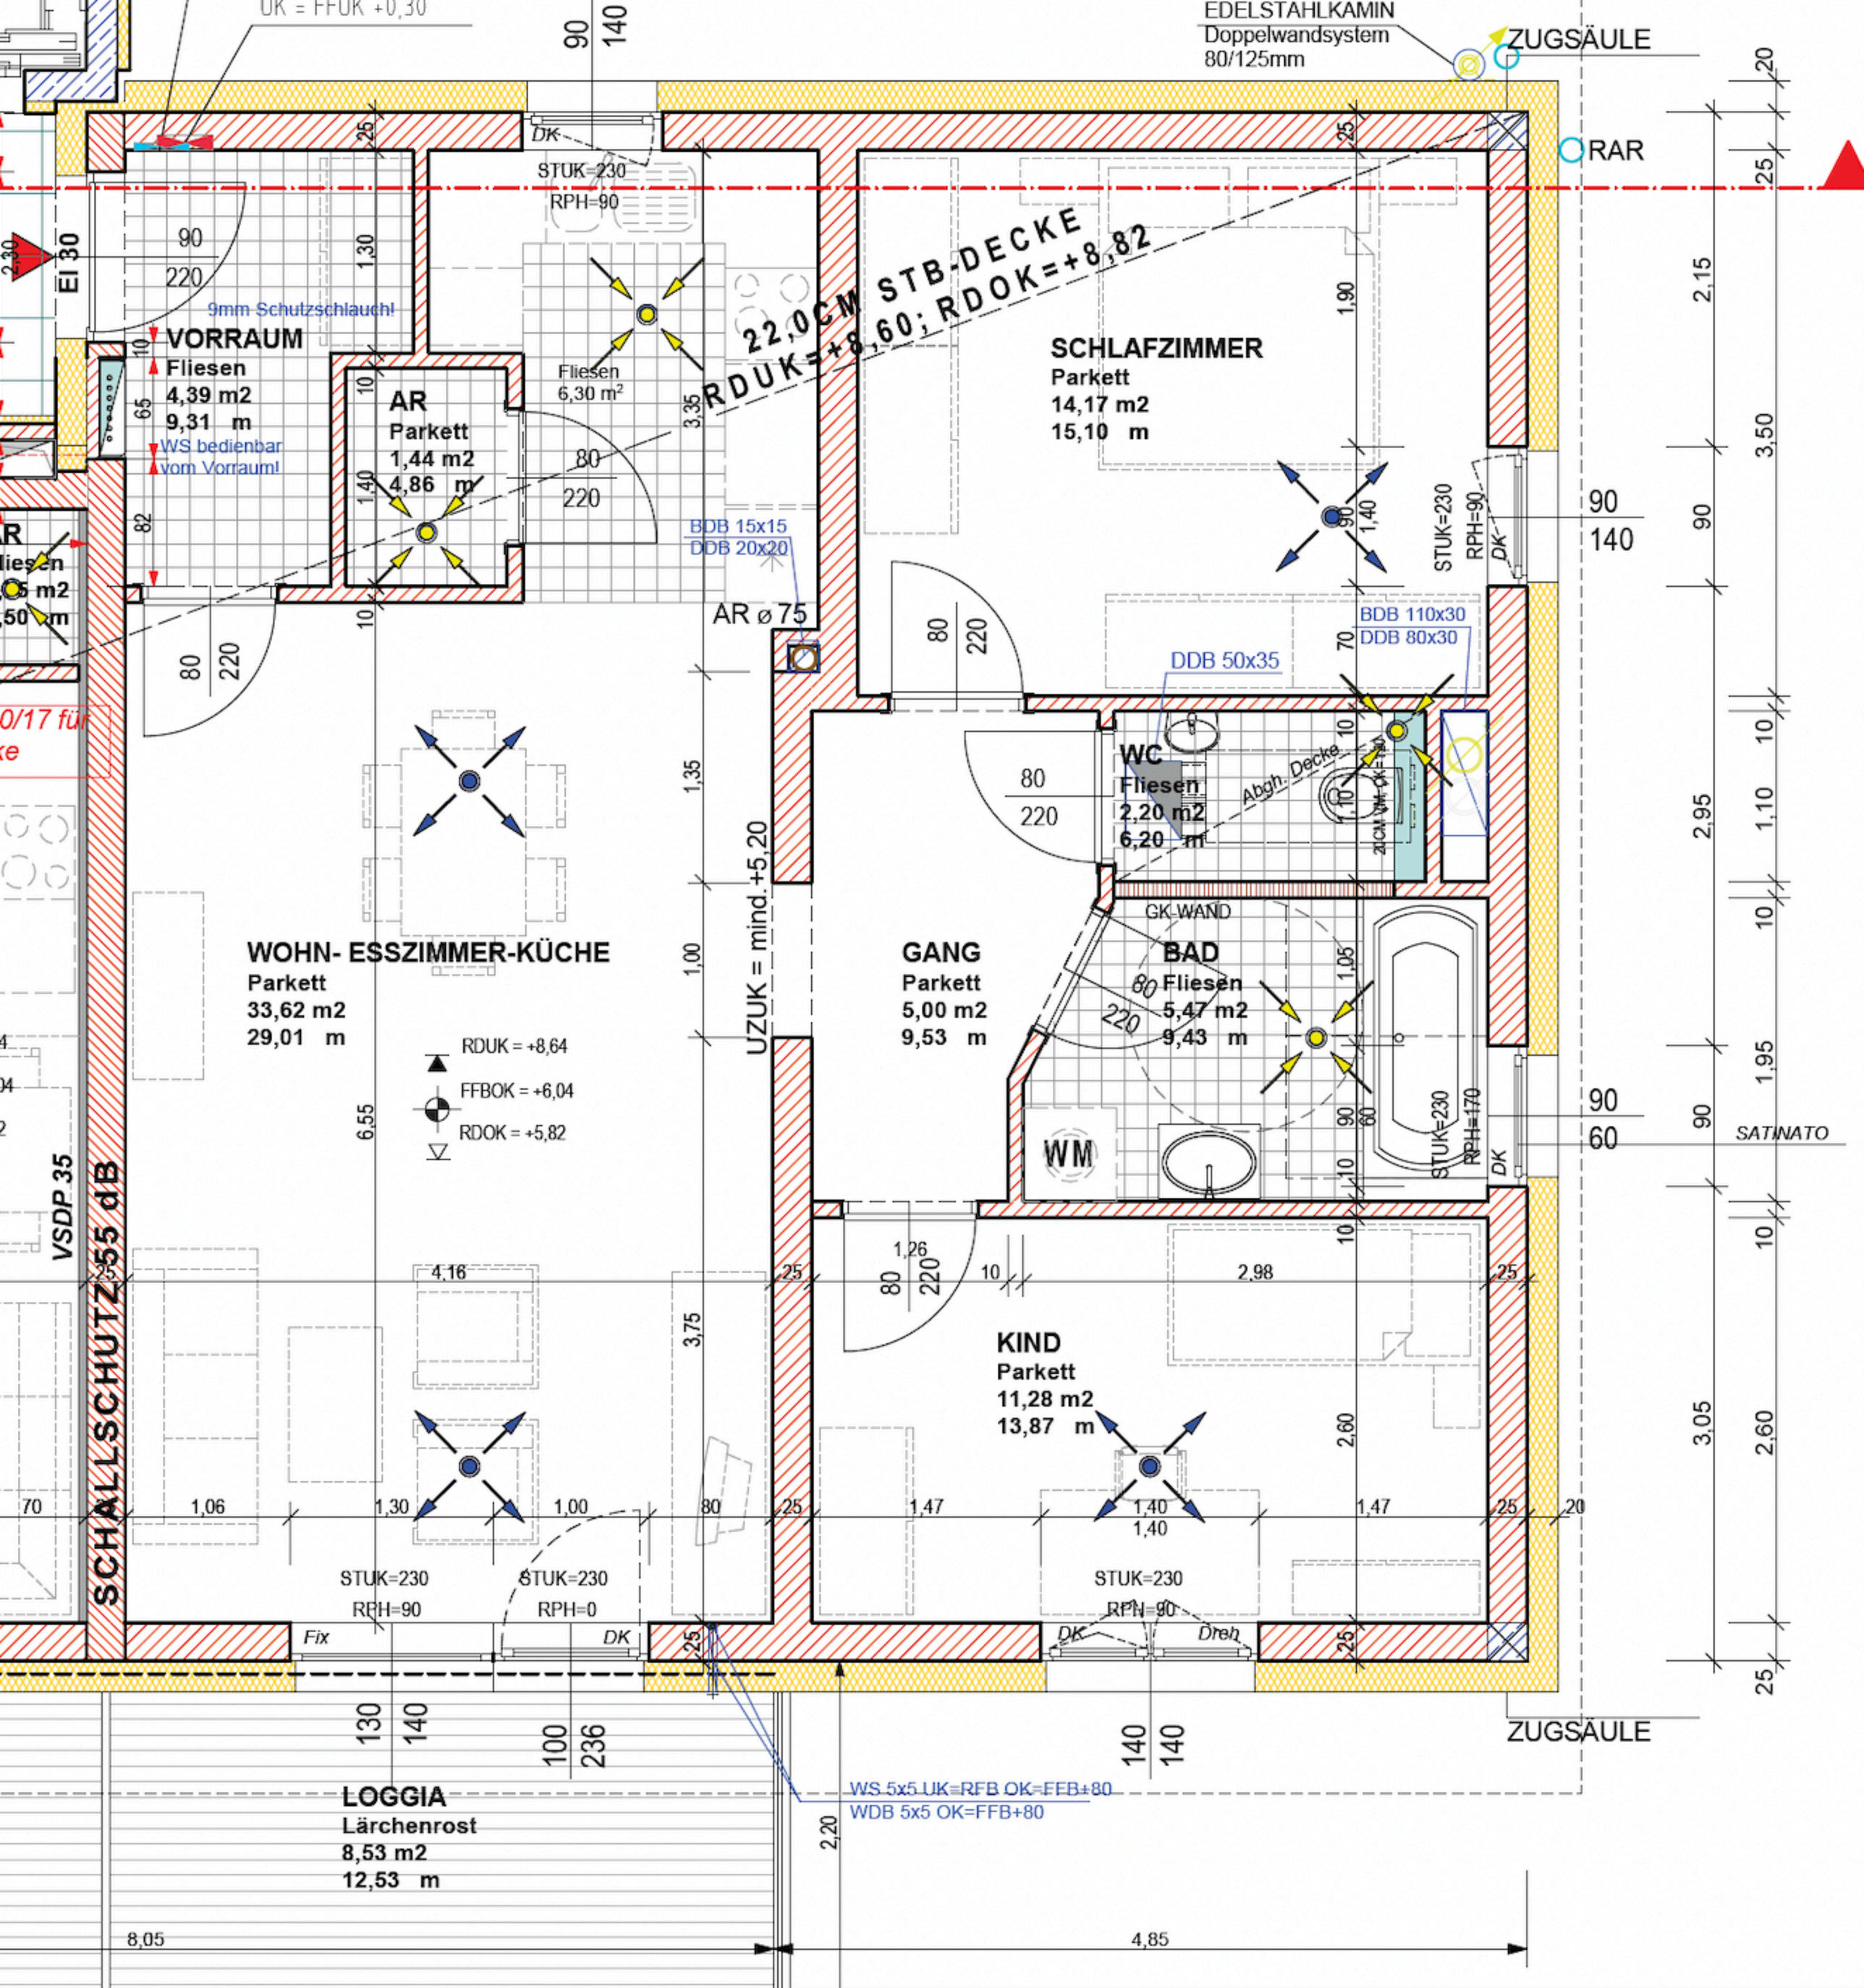
UK = FFUK +0,30
EDELSTAHLKAMIN
Doppelwandsystem
80/125mm
ZUGSÄULE
RAR
22,0CM STB-DECKE
RDUK=+8,60; RDOK=+8,82
EI 30
9mm Schutzschlauch!
VORRAUM
Fliesen
4,39 m2
9,31 m
WS bedienbar
vom Vorraum!
AR
Parkett
1,44 m2
4,86 m
STUK=230
RPH=90
DK
Fliesen
6,30 m²
SCHLAFZIMMER
Parkett
14,17 m2
15,10 m
BDB 15x15
DDB 20x20
AR ø75
BDB 110x30
DDB 80x30
DDB 50x35
WC
Fliesen
2,20 m2
6,20 m
Abgh. Decke
20CM WM-OK=+10
GK-WAND
BAD
Fliesen
5,47 m2
9,43 m
WM
WOHN- ESSZIMMER-KÜCHE
Parkett
33,62 m2
29,01 m
RDUK = +8,64
FFBOK = +6,04
RDOK = +5,82
UZUK = mind.+5,20
GANG
Parkett
5,00 m2
9,53 m
SATINATO
VSDP 35
SCHALLSCHUTZ 55 dB
KIND
Parkett
11,28 m2
13,87 m
Fix
Dreh
LOGGIA
Lärchenrost
8,53 m2
12,53 m
WS 5x5 UK=RFB OK=FFB+80
WDB 5x5 OK=FFB+80