



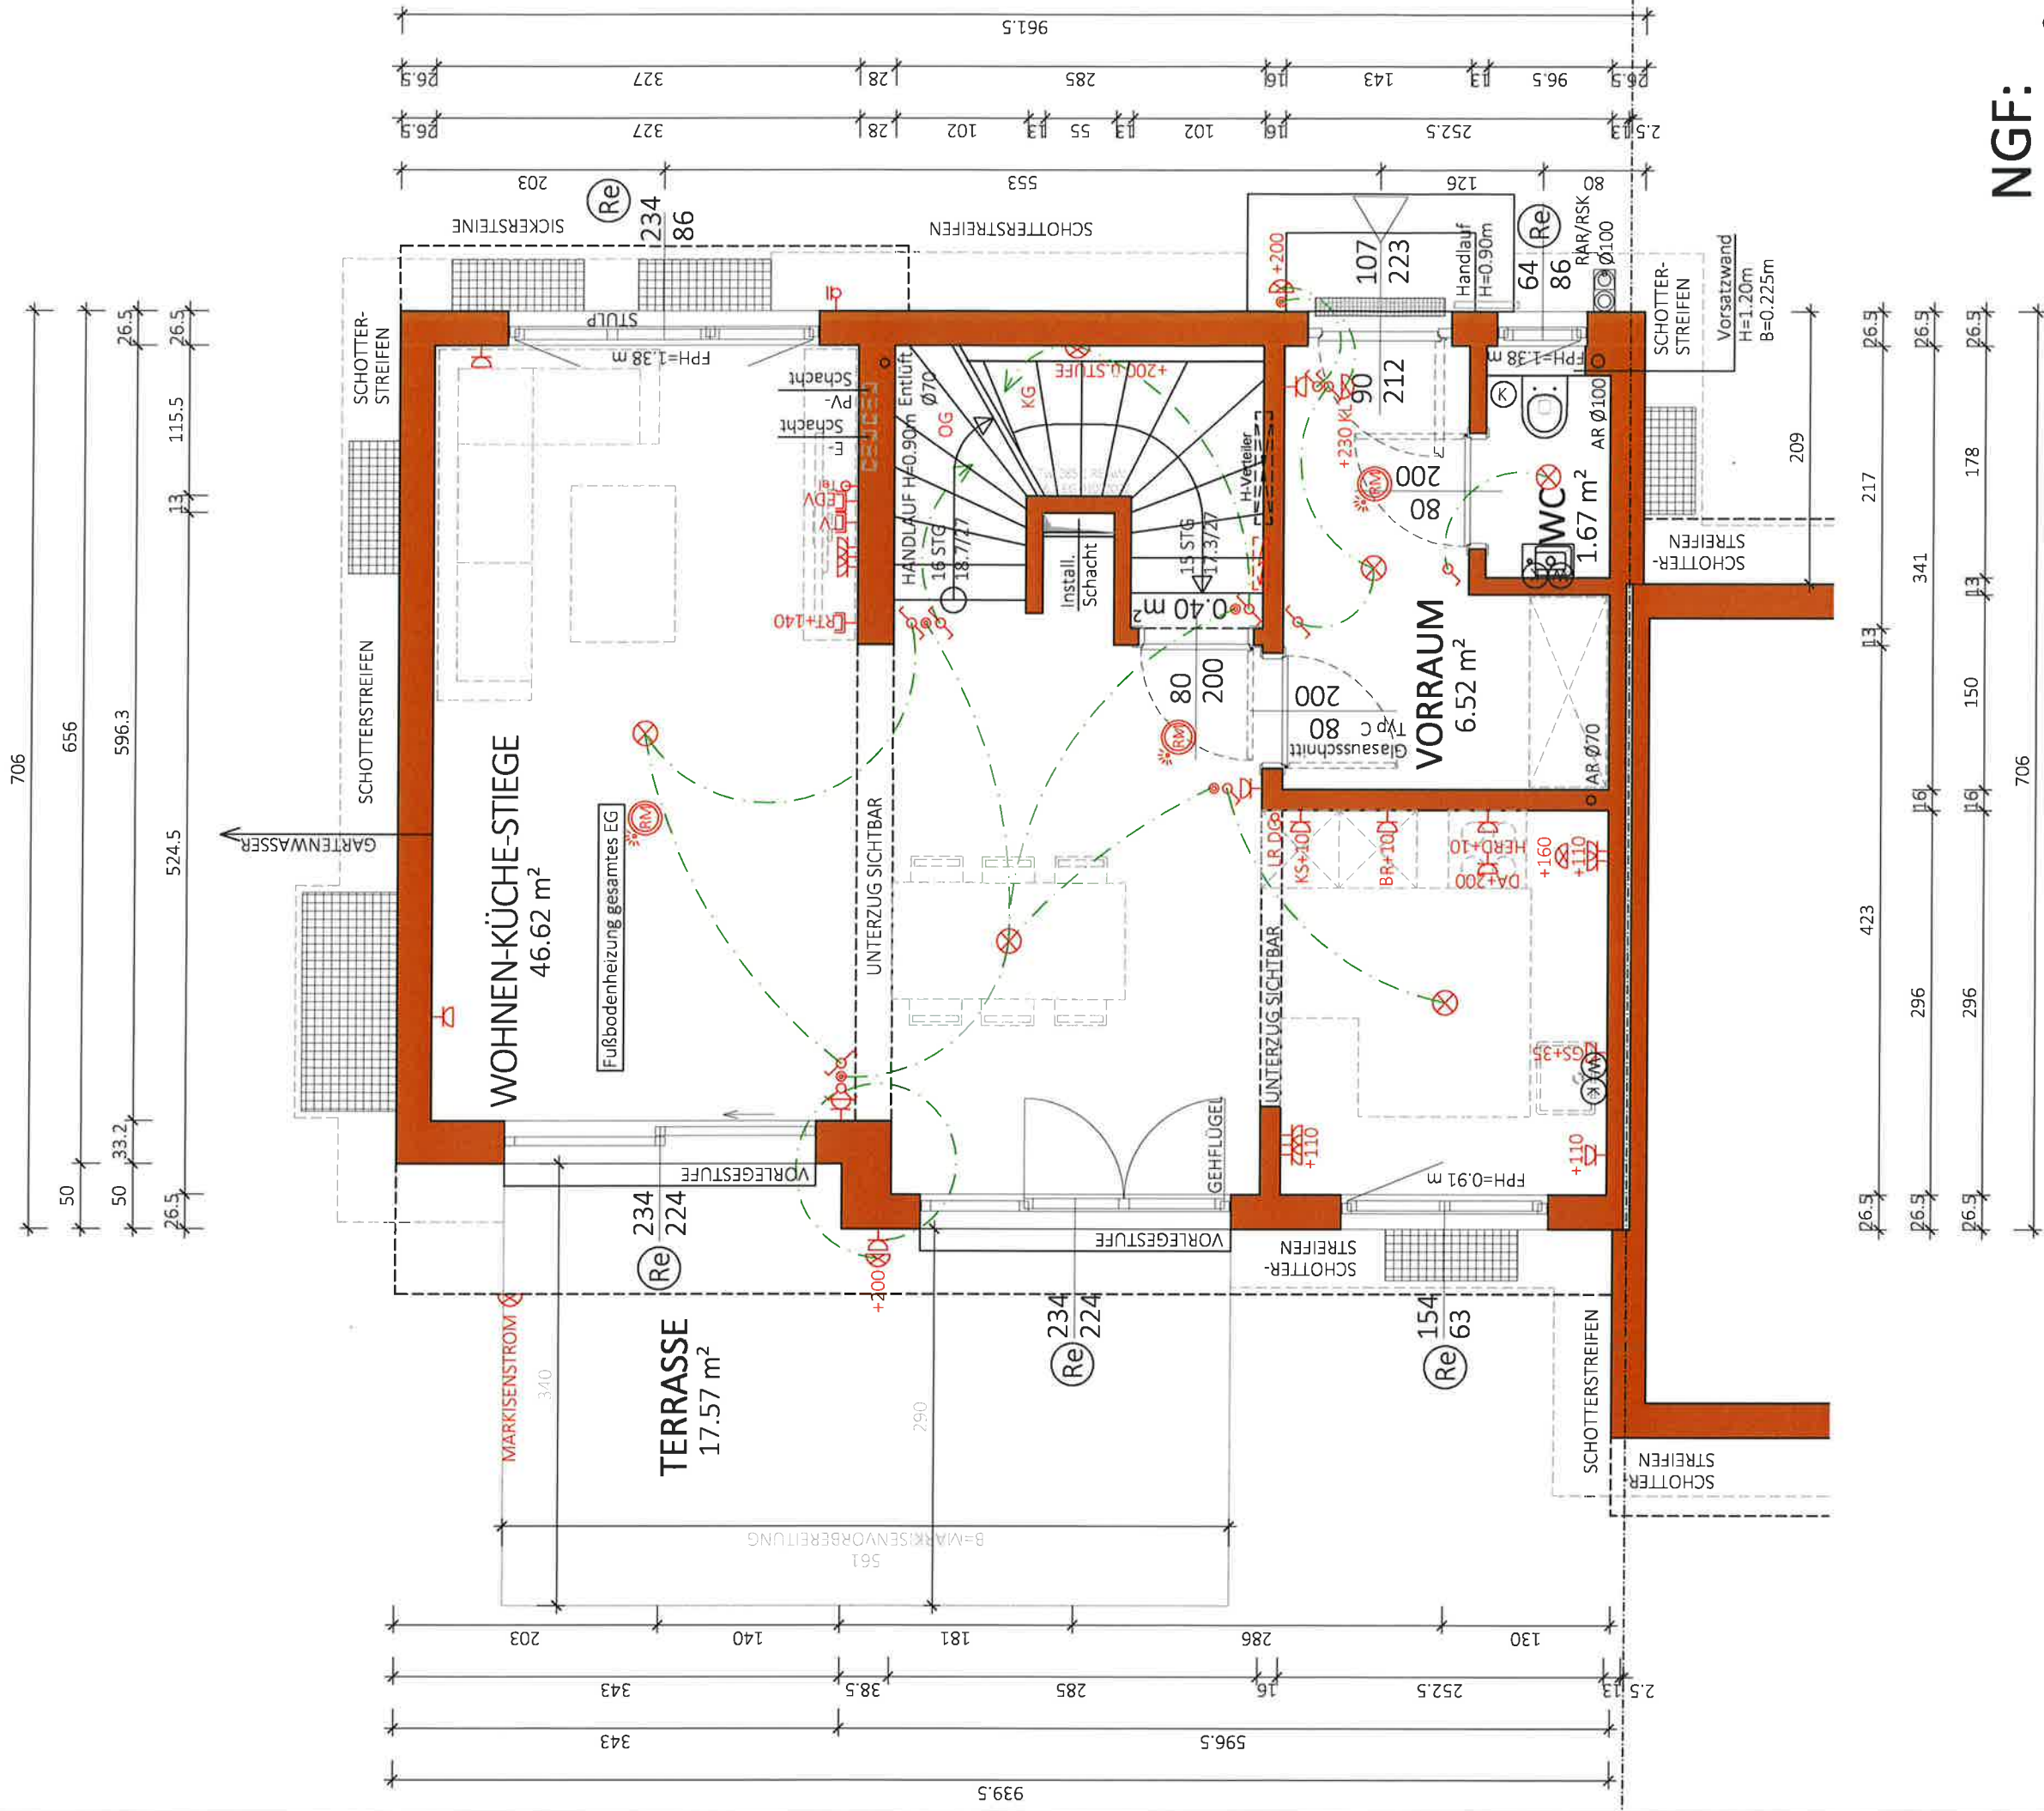


NGF: 54.81 m²
WNF: 49.86 m²

Typ: SONDER		Glorit Bausysteme GmbH	
ERDGESCHOSS		A-2301 Gross Enzersdorf Gloritstraße 2	
M = 1:50		T: +43 2249 / 7090 W: glorit.at	
Gez: xx		T: +43 2249 / 7090 W: glorit.at	
Pfad: P:\ PROJEKTE -ACA\22-036 AUDORFGASSE 15\GEBÄUDEMODELE\SB-PLÄNE\TOP 2		T: +43 2249 / 7090 W: glorit.at	
Plantitel: 22-036-01-SB-EG-TOP 2_AUDORFGASSE 15.DWG		T: +43 2249 / 7090 W: glorit.at	
Freigabe: ENTFALL, MARKISENVORB. und STROM/KS		T: +43 2249 / 7090 W: glorit.at	
10.02.23
M.H. L.S.

(Re) Rollläden elektrisch: Kästen und Führungsschienen Anthrazit , Behang Silber

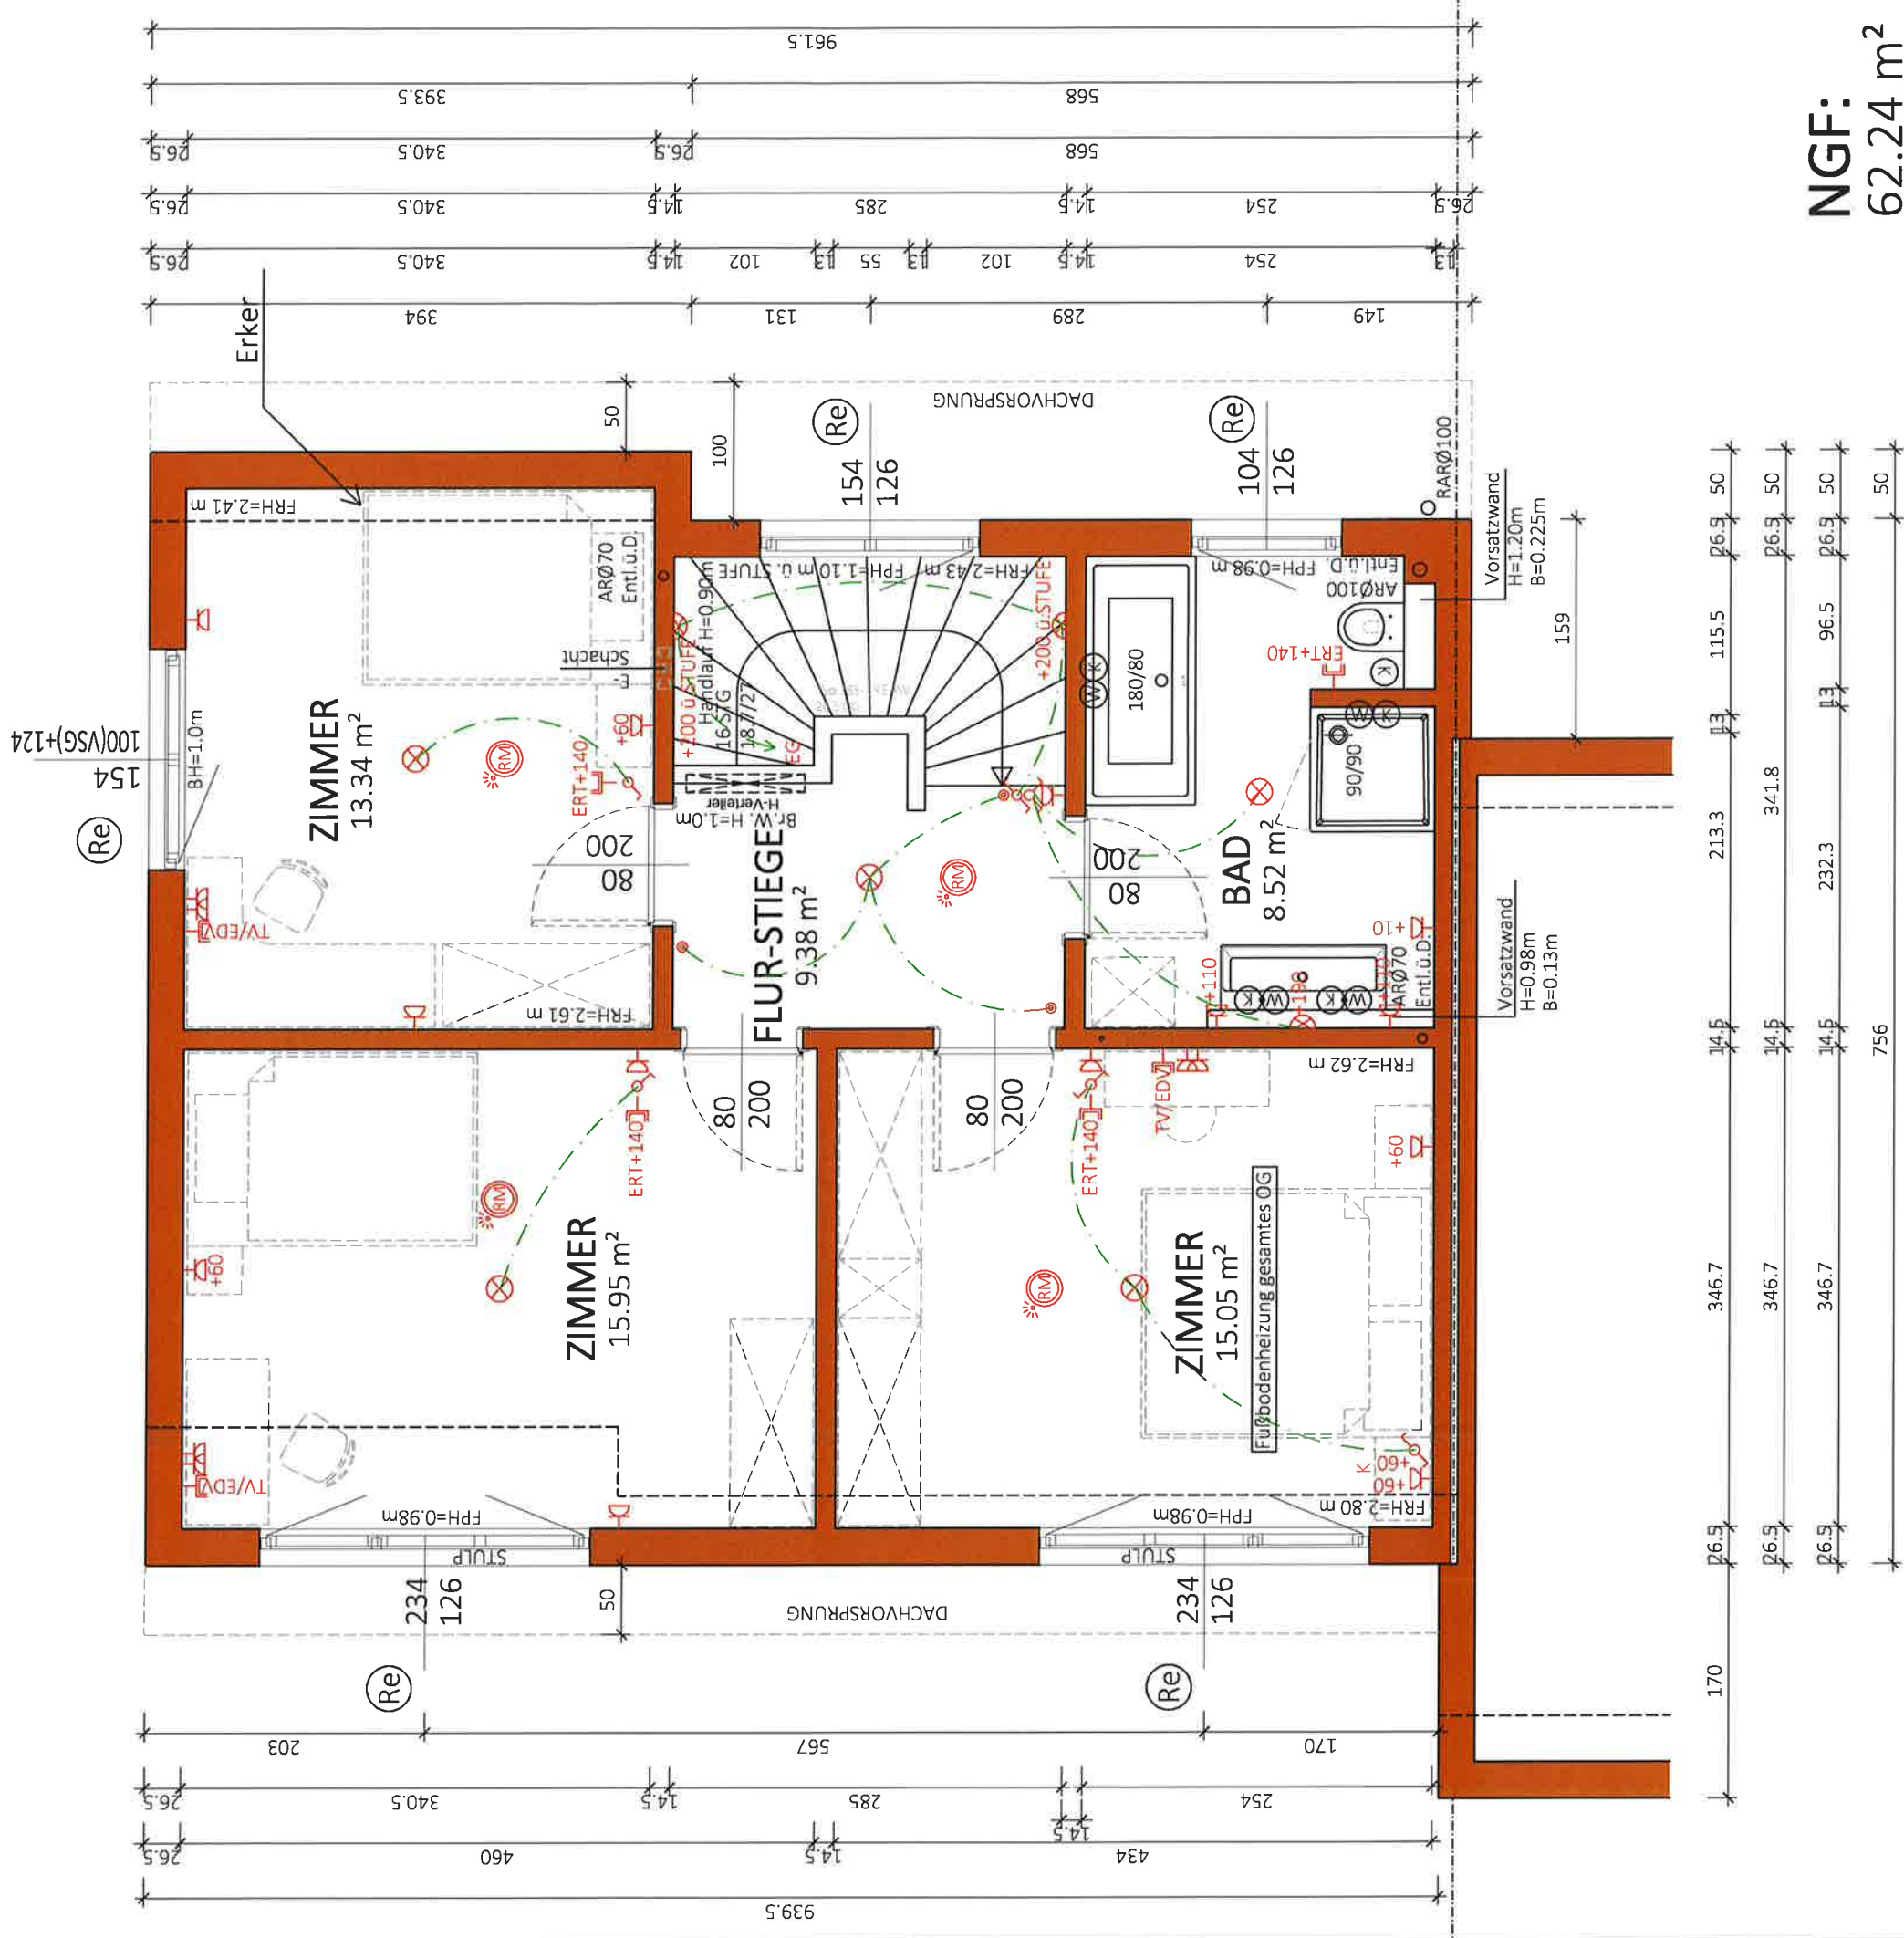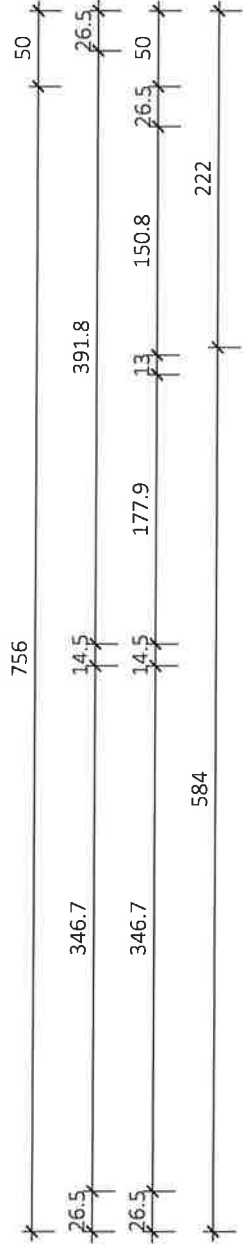

NGF: 62.24 m²
WNF: 58.08 m²

Typ: SONDER


1 STOCK

VORABZUG

M = 1:50	Datum: 00.00.2021
Gez: xx	Änderung: 25.08.2023 - kein Bodentieffenster/GT 14.12.2023 KLIMA u. HK
Pfad: P:\ PROJEKTE -ACA\22-036 AUDORFGASSE 15\GEBÄUDEMODULE\SB-PLAN\TOP 2	ENTFALL, WANDSTÄRKE ZI 13.34m², m²/KS
Plantitel: 22-036-02-SB-OG-TOP 2_AUDORFGASSE 15.DWG	Freigabe: 19.11.23 <i>Re K</i>



Glorit
Bausysteme
GmbH
A-2301 Gross Enzersdorf
Gloritstraße 2
T: +43 2249 / 7090
W: glorit.at

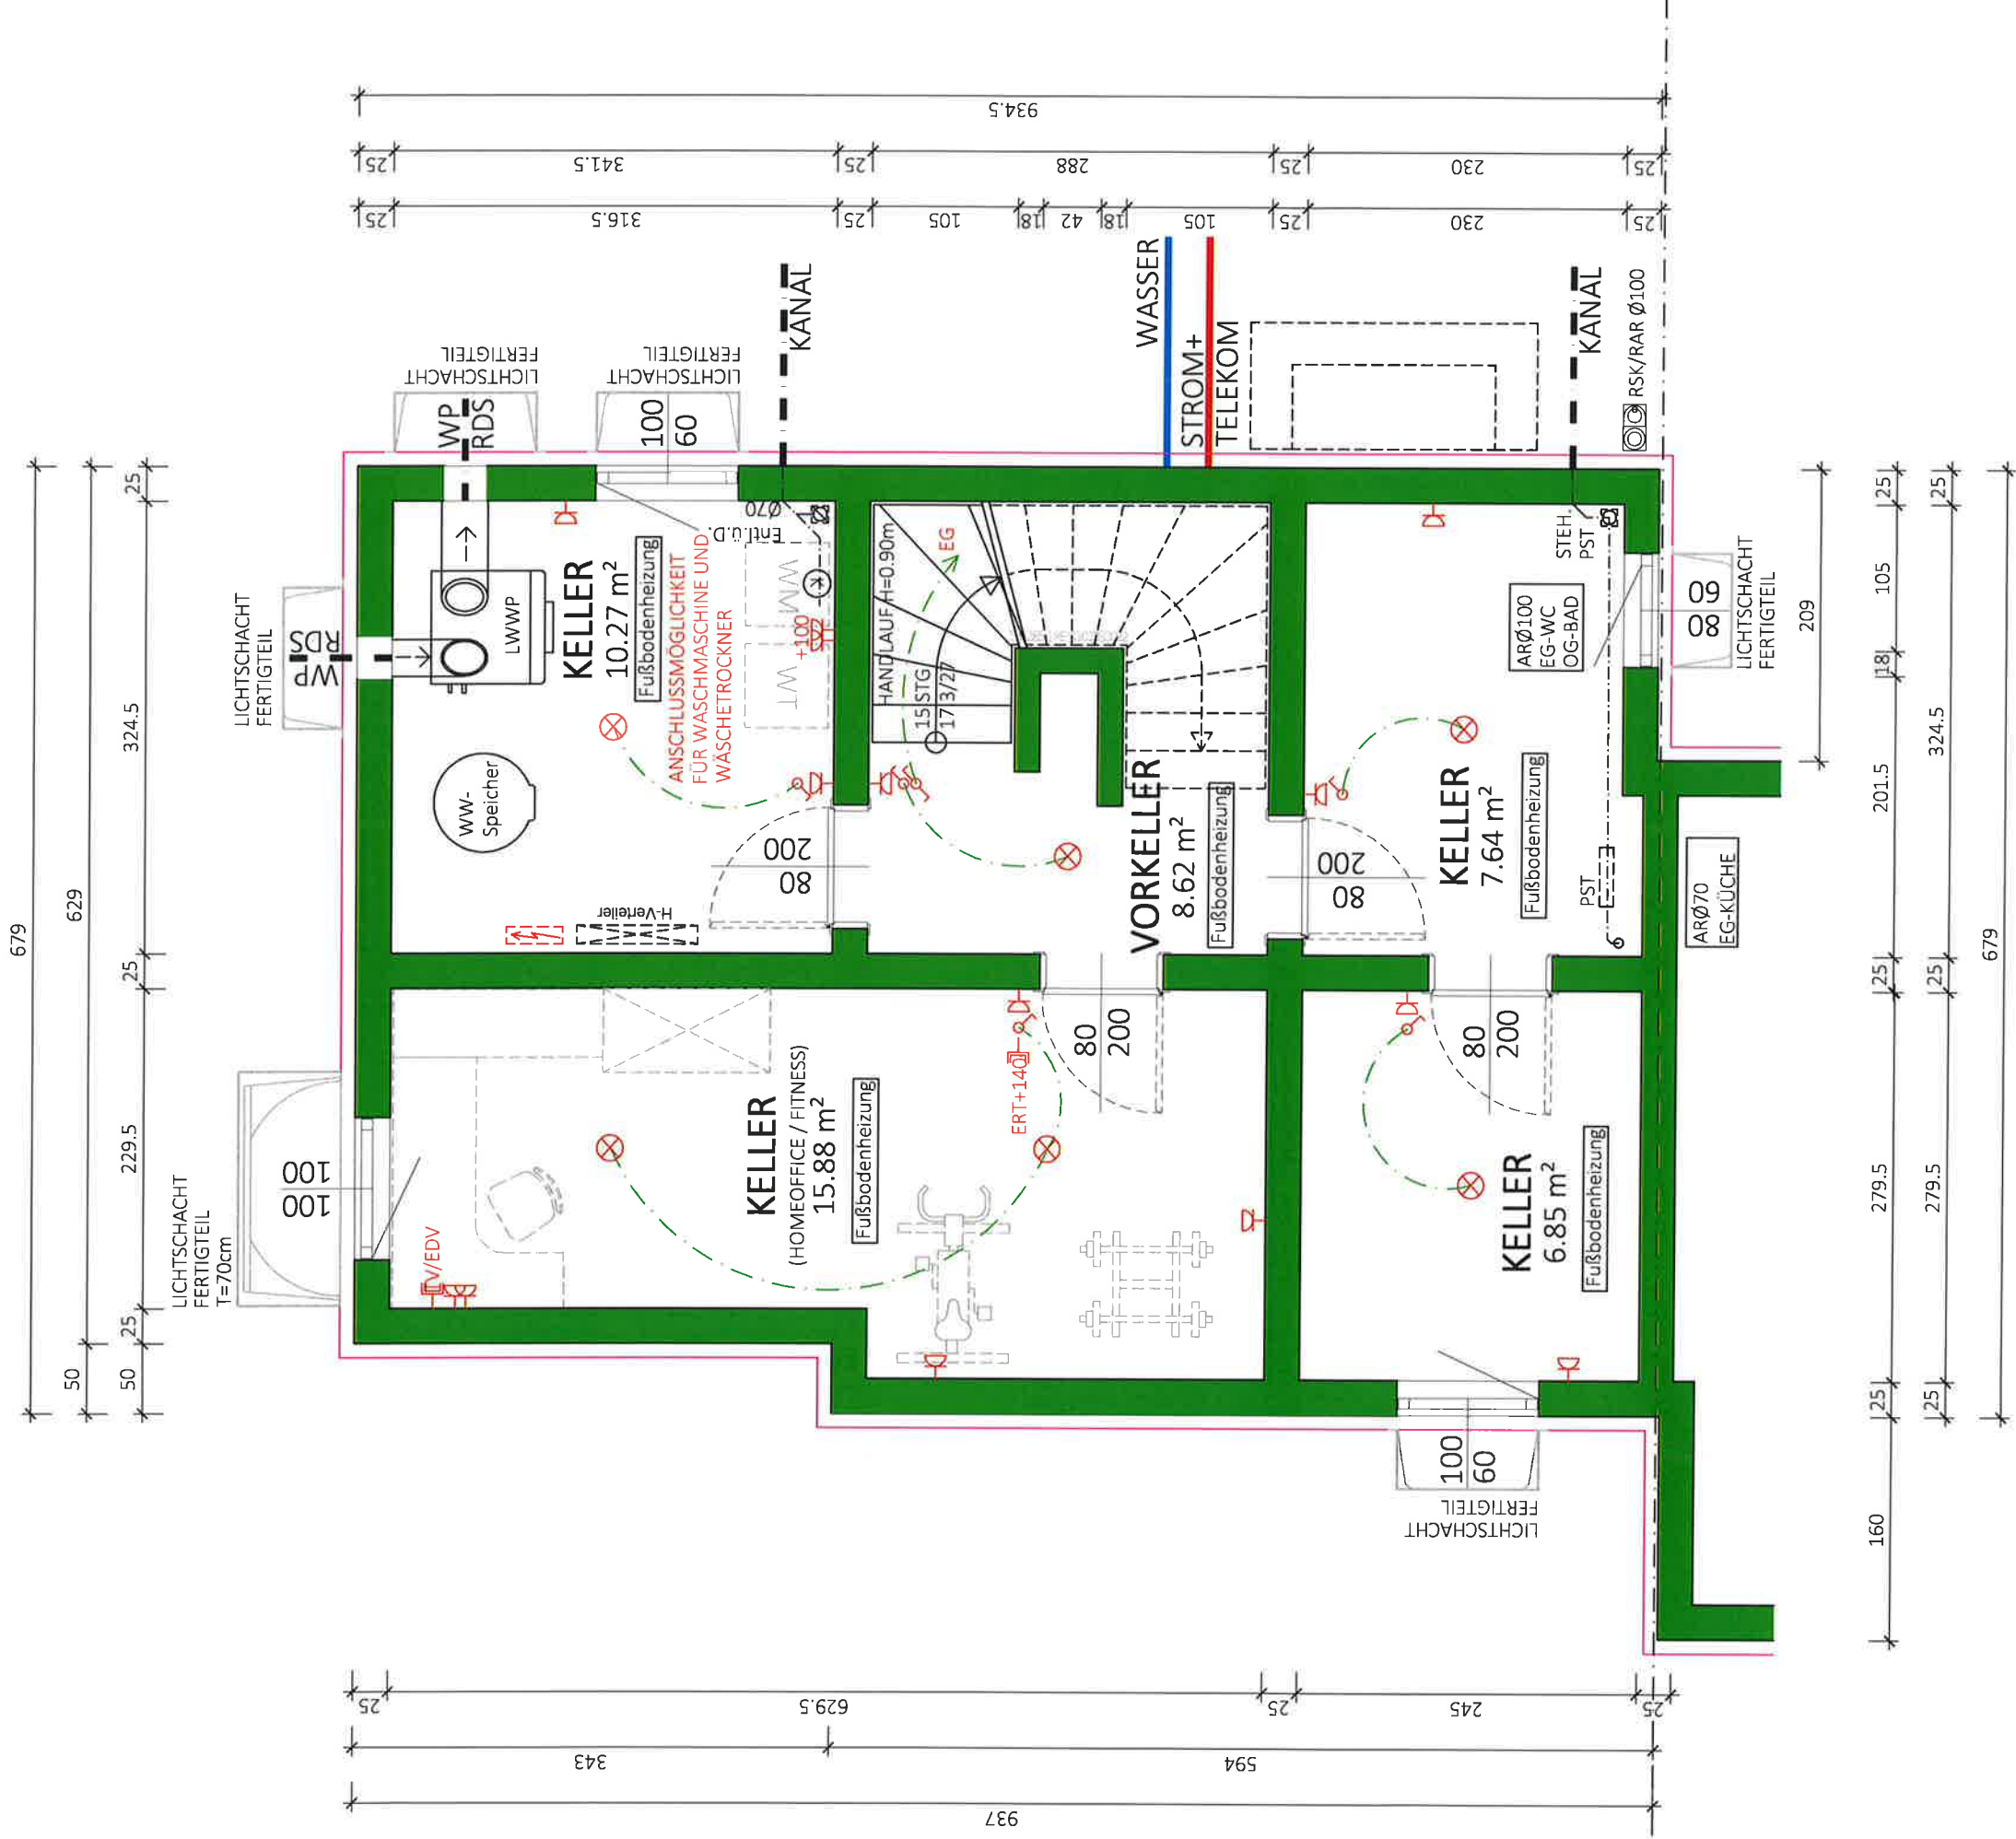


NF:
49.26 m²
BGF:
61.85 m²

Typ: SONDER	
KELLER	
VORABZUG	
M = 1:50	Technische Änderungen vorbehalten
Gez: KS	Datum: 08.11.2022
Pfad: P:_PROJEKTE -ACA\22-036 AUDORFGASSE 15\GEBAUDEMODULE\SB-PLANE\TOP 2	Änderung: 25.07.23/TW RDS Strom u Wasser verschoben 14.12.2023 K/IMA
Plantitel: 22-036-00-SB-KG-TOP 2_AUDORFGASSE 15.DWG	ENTFALL/KS
Freigabe: 19.12.23 K/IMA	
Vorabzug	



Glorit
Bausysteme
GmbH
A-2301 Gross Enzersdorf
Gloritstraße 2
T: +43 2249 / 7090
W: glorit.at

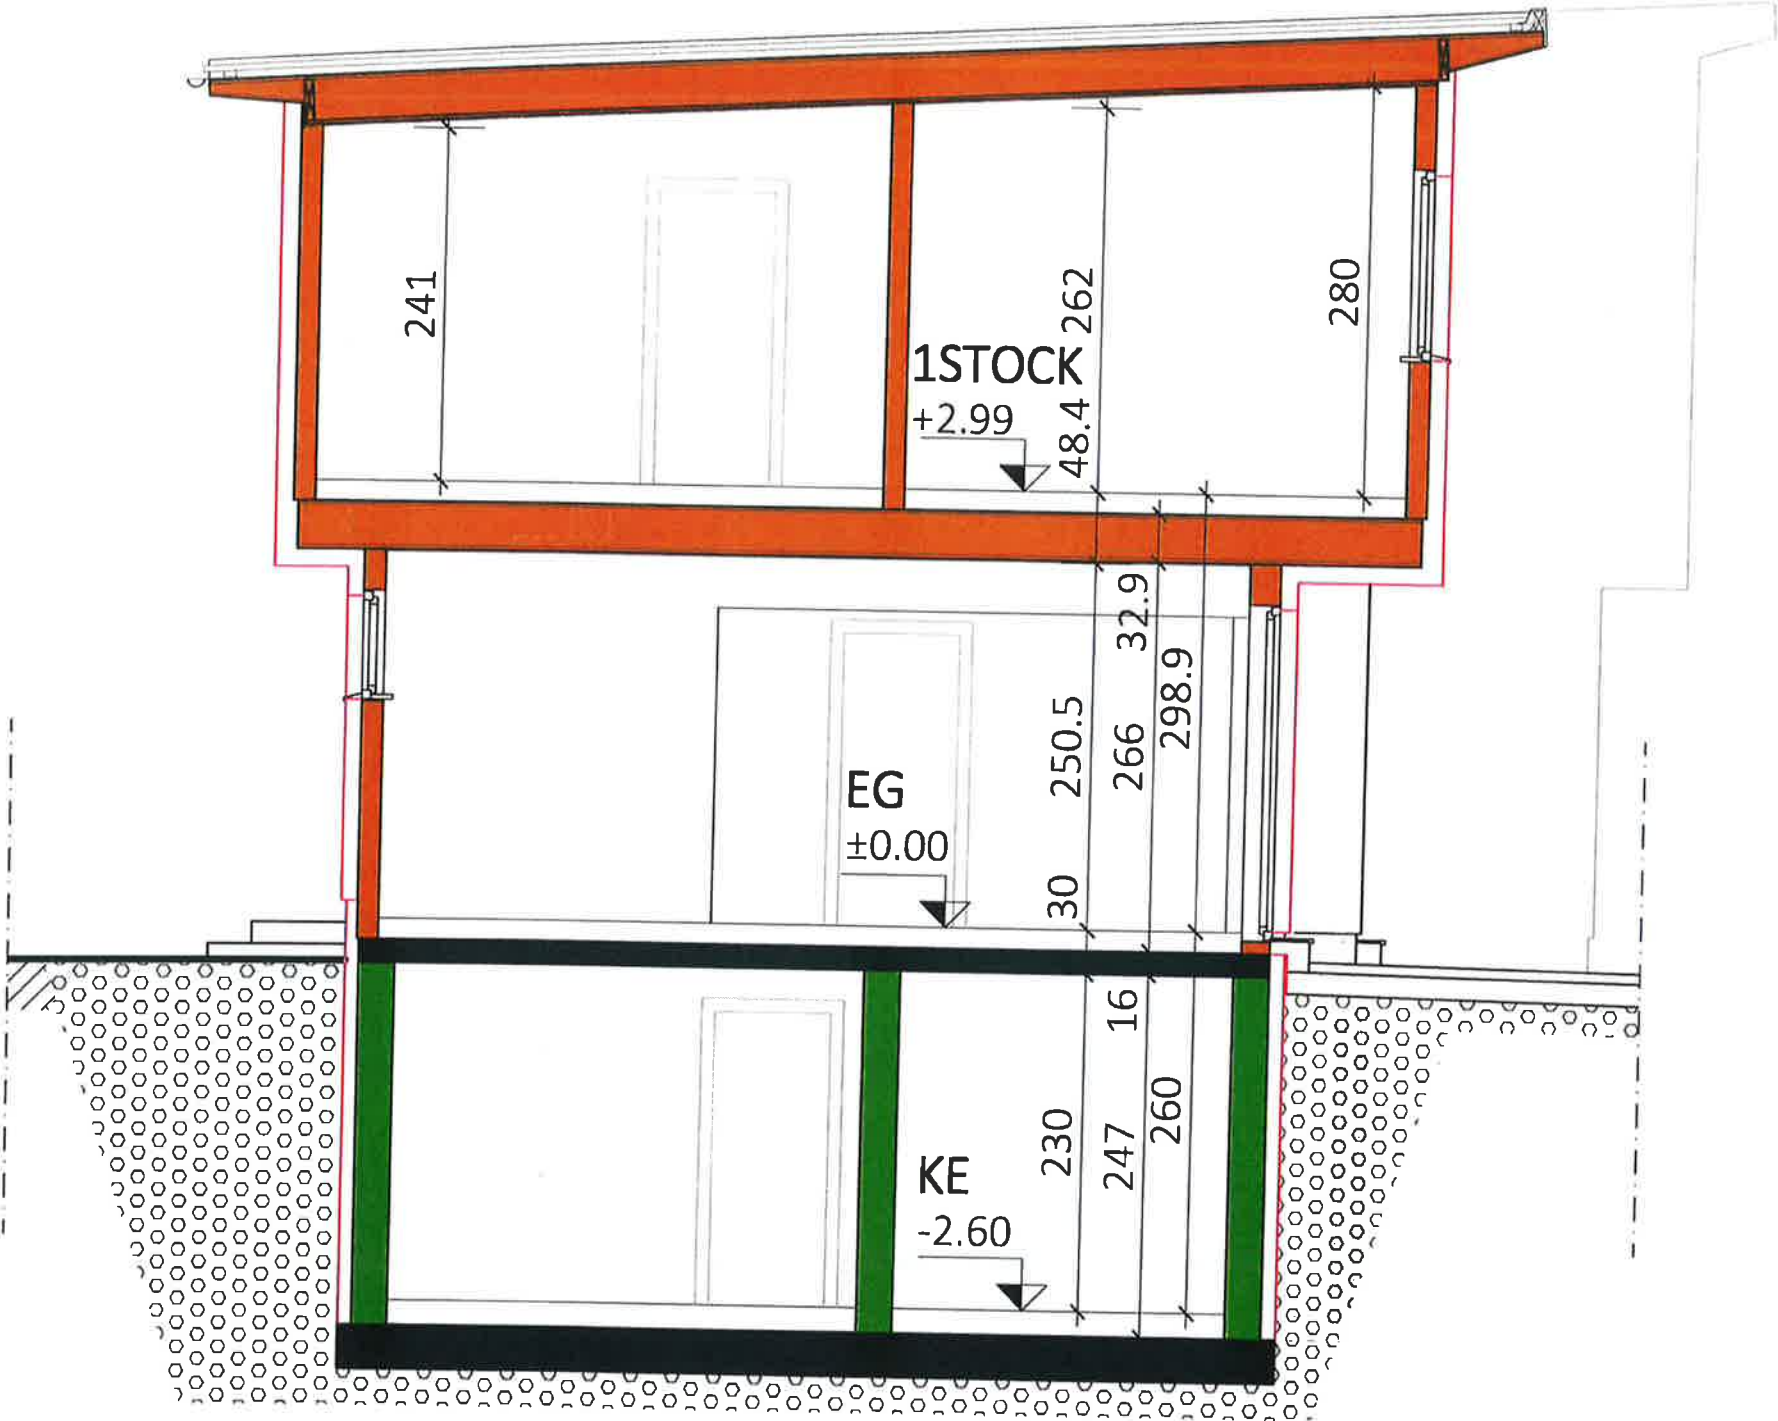

Typ: SONDER

SCHNITT

VORABZUG

M = 1:50

Technische Änderungen vorbehalten

Gez: KS/EG

Datum: 08.11.2022

Pfad: P:\PROJEKTE - ACA\22-036 AUDORFGASSE 15\GEBÄUDEMODULE\SB-PLÄNE\TOP 2

Änderung: 25.08.2023 - kein Bodentieffesfenster/GT

Plantitel: 22-036-04-SB-SCHNITT-TOP 2 AUDORFGASSE 15.DWG

Freigabe: 29.08.23 HCH


29.08.23



Glorit
Bausysteme
GmbH

A-2301 Gross Enzersdorf
Gloritstraße 2


T: +43 2249 / 7090
W: glorit.at

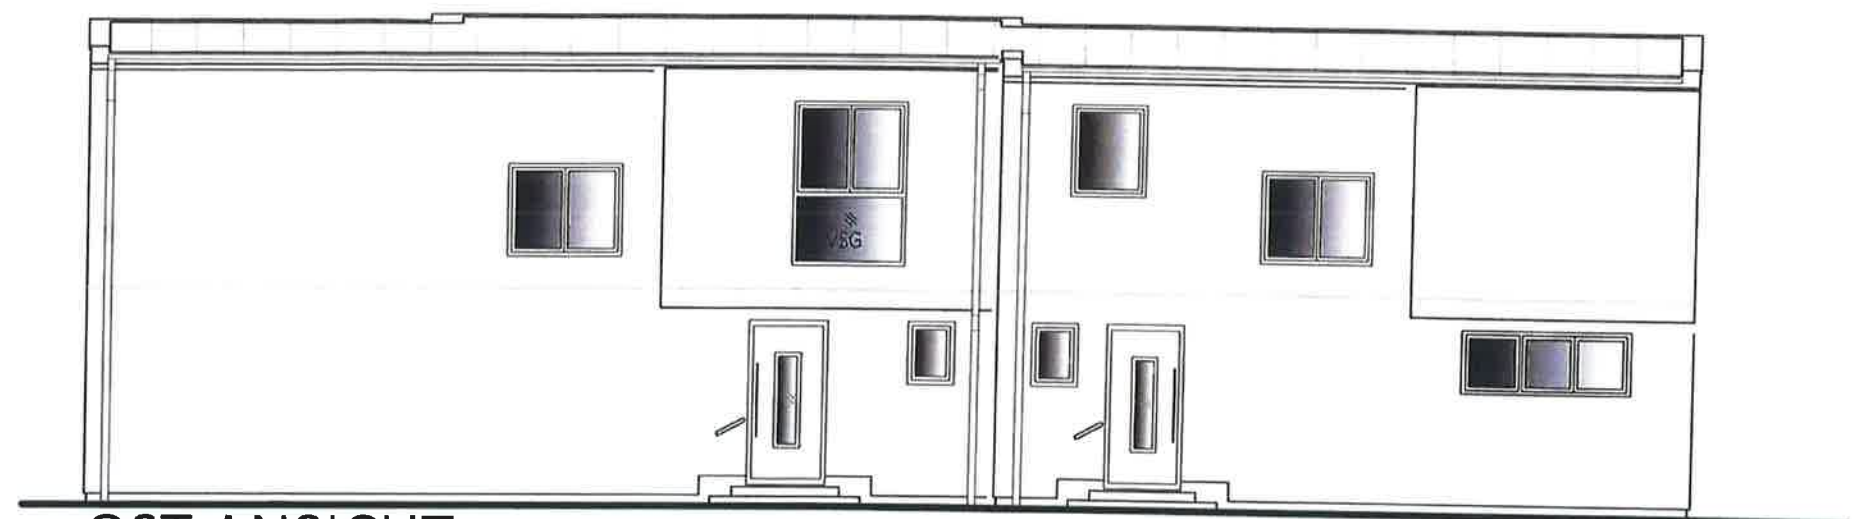

OST ANSICHT


TOP 1

TOP 2

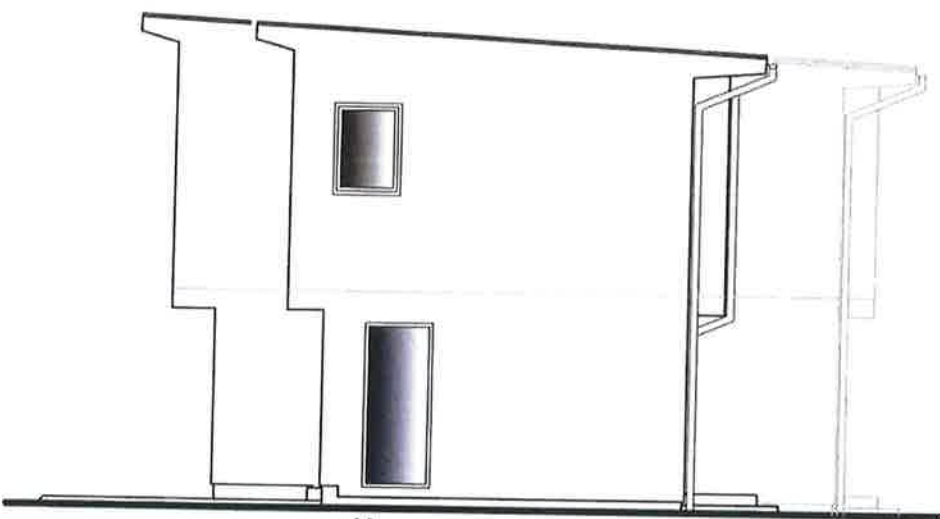

SÜD ANSICHT


TOP 1

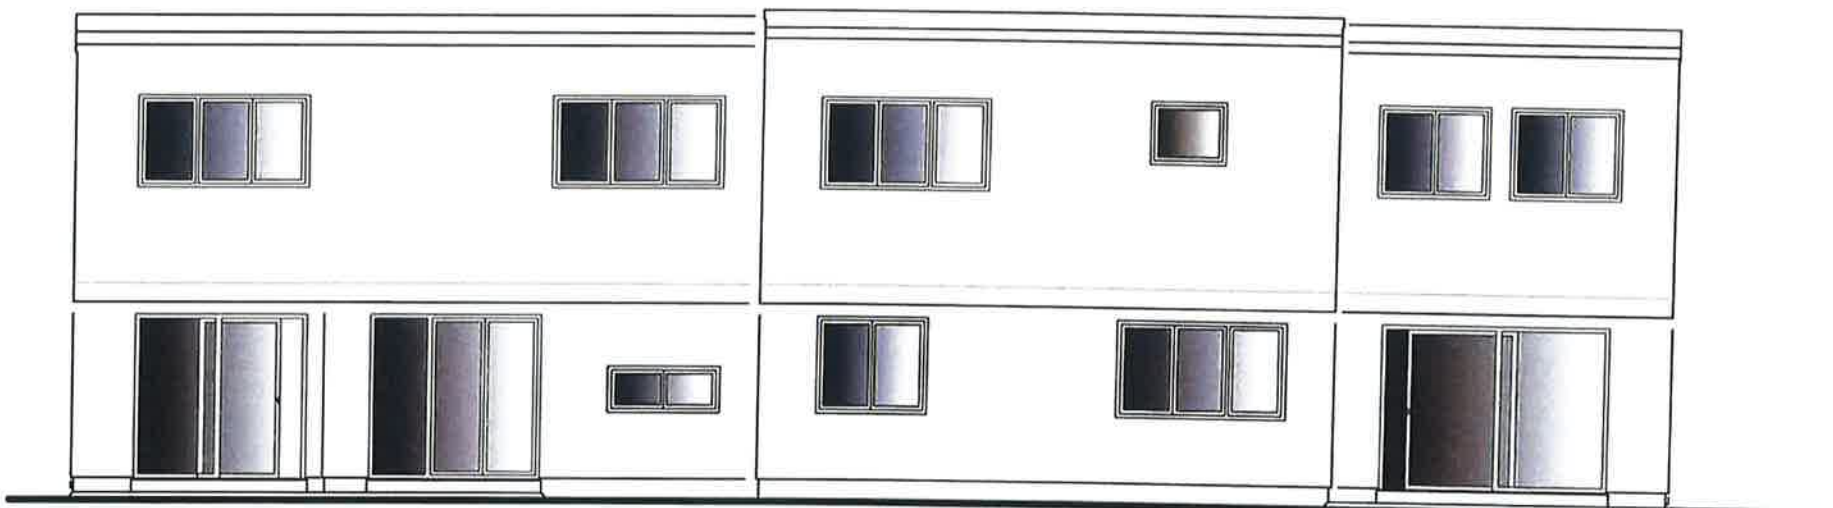

WEST ANSICHT

TOP 2

TOP 1

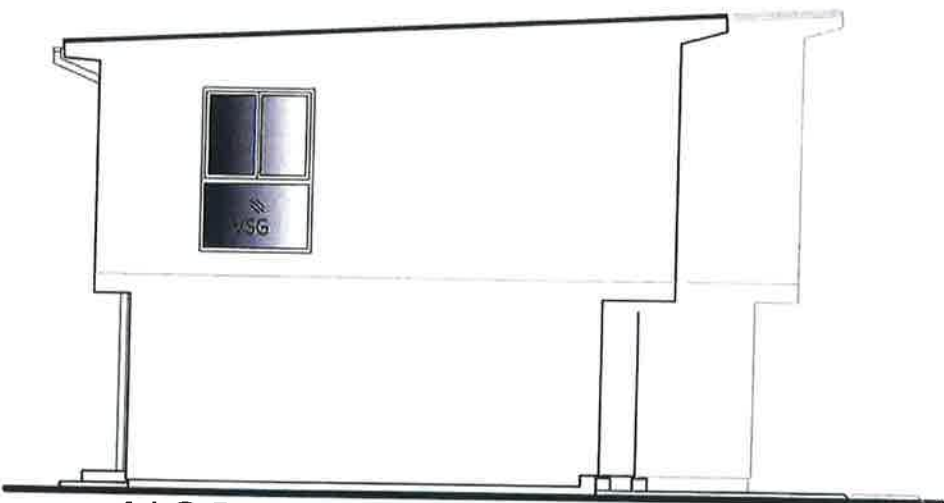

NORD ANSICHT

TOP 2

Typ: SONDER
ANSICHTEN

VORABZUG

M = ANGEPASST

Technische Änderungen vorbehalten

Gez: EG

Datum: 18.11.2022

Pfad: P:\PROJEKTE -ACA\22-036 AUDORFGASSE 15\GEBÄUDEMODULE\SB-PLÄNE\TOP 2 verschoben\EG; 25.08.2023 - die Fenster\GT

Freigabe: 30.08.23 MHL

Plantitel: 22-036-05-SB-ANSICHTEN-TOP 2 AUDORFGASSE 15.DWG


29.8.23



Glorit
Bausysteme
GmbH

A-2301 Gross Enzersdorf
Gloritstraße 2


T: +43 2249 / 7090
W: glorit.at

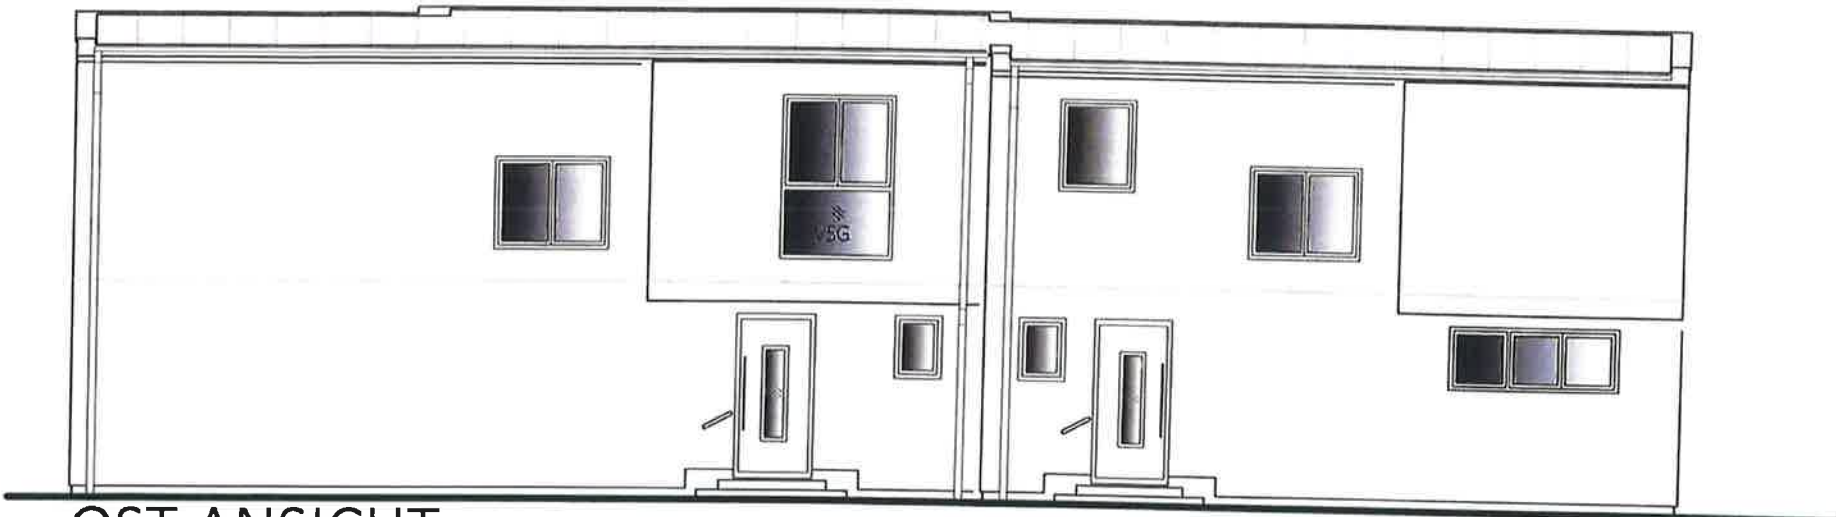

OST ANSICHT


TOP 1

TOP 2

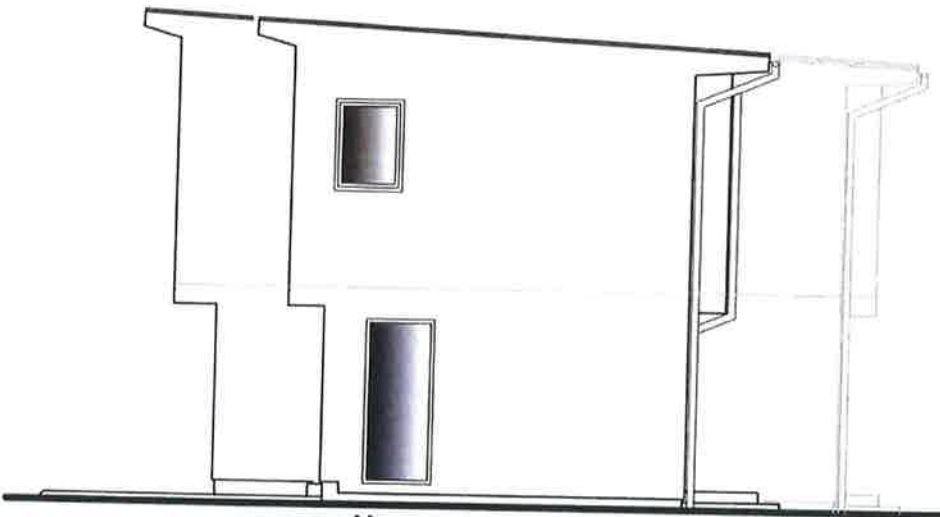

SÜD ANSICHT


TOP 1

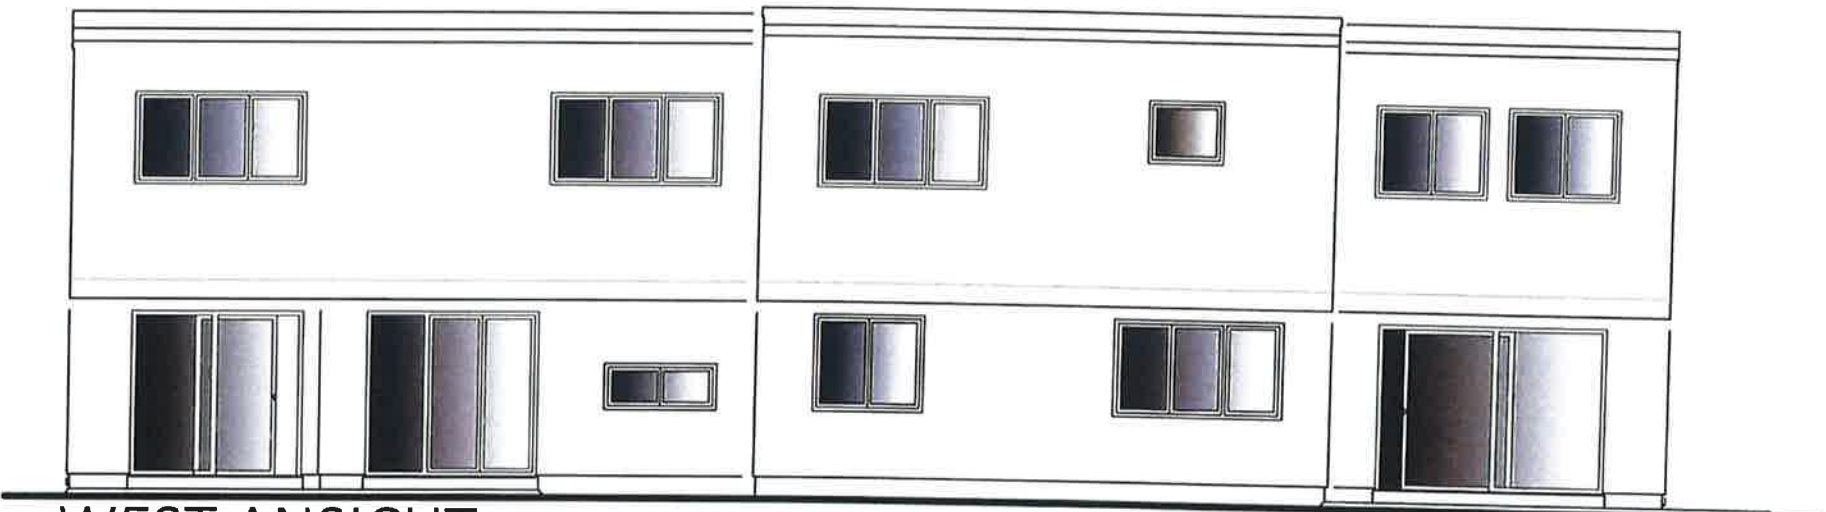

WEST ANSICHT

TOP 2

TOP 1

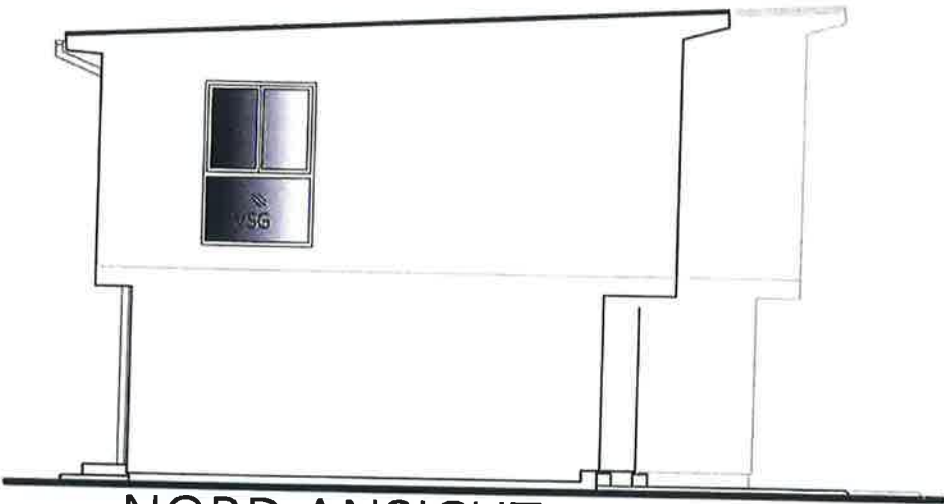

NORD ANSICHT

TOP 2

Typ: SONDER
ANSICHTEN

VORABZUG

M = ANGEPASST

Technische Änderungen vorbehalten

Gez: EG

Datum: 18.11.2022

Pfad: P:\ PROJEKTE -ACA\22-036 AUDORFGASSE 15\GEBÄUDEMODULE\SB-PLÄNE\TOP 2 verschoben\EG; 25.08.2023 - die Fenster\GT

Änderung: 10.03.23-Fenster&FPH (EG) neu /EG;10.05.23-Fenster Bad auf 104

Plantitel: 22-036-05-SB-ANSICHTEN-TOP 2_AUDORFGASSE 15.DWG

Freigabe: 30.08.23 MHL

29.8.23



Glorit
Bausysteme
GmbH

A-2301 Gross Enzersdorf
Gloritstraße 2

T: +43 2249 / 7090
W: glorit.at