


Haus 3 Top 03

0. ERDGESCHOSS

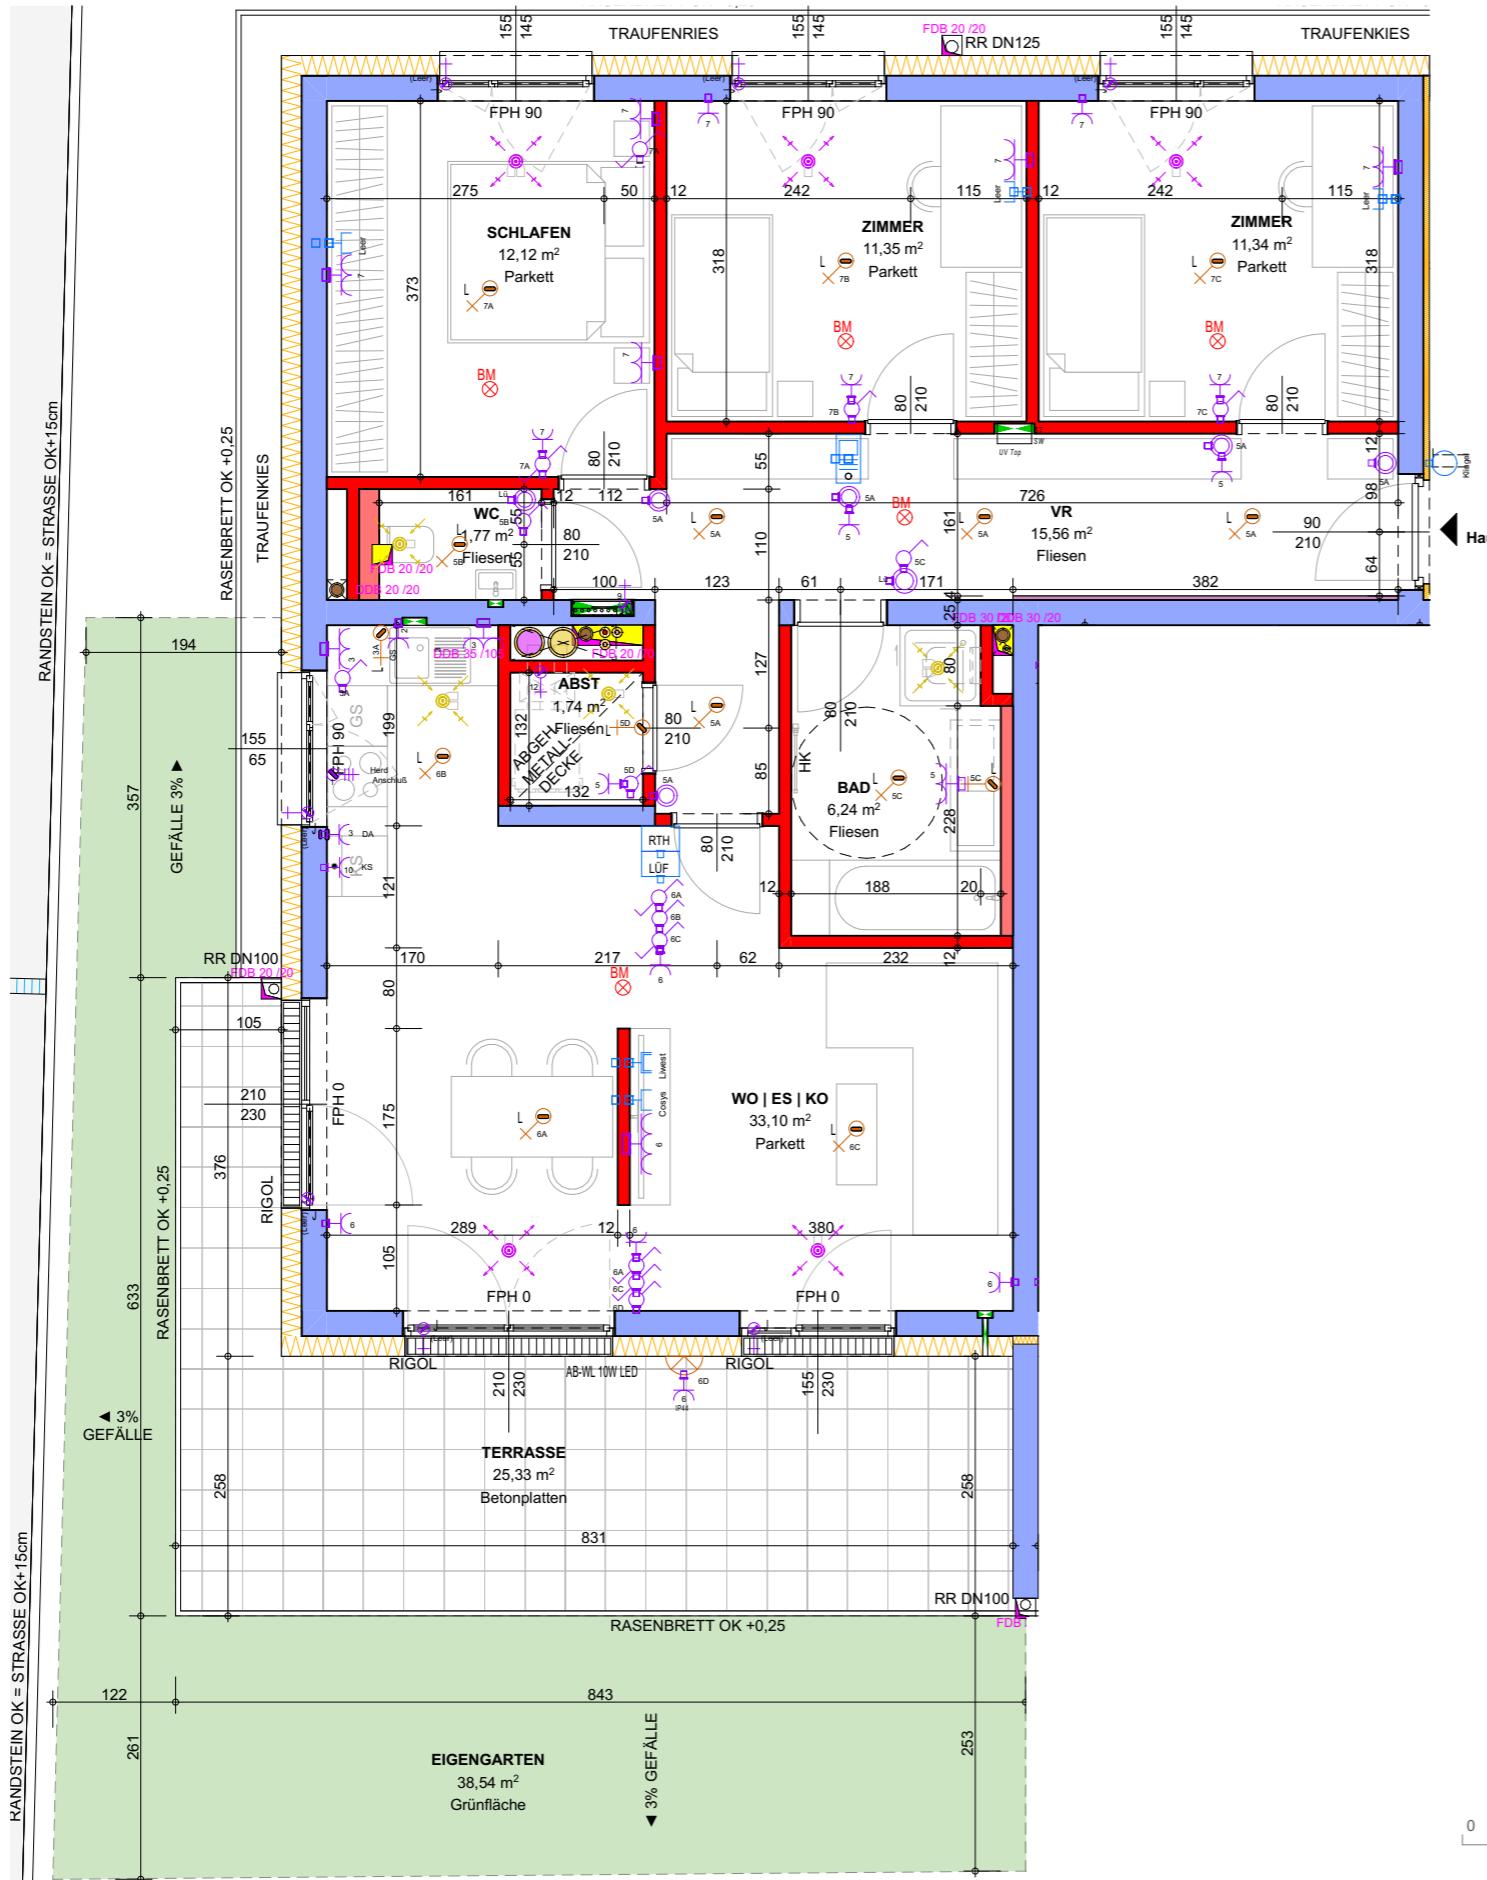

LEGENDE ELEKTROTECHNIK


LEGENDE

LEGENDE

	Dämmstoff hart
	Stahlbeton
	Ziegelmauerwerk
	Zuluftventil
	Abluftventil
	Öffnung
	Durchbrüche
	Fußbördendurchbruch
	Deckendurchbruch

FLÄCHENAUFSTELLUNG

Haus 3 Top 03	
ABST	1,74
BAD	6,24
SCHLAFEN	12,12
VR	15,56
WC	1,77
WO ES KO	33,10
ZIMMER	11,34
ZIMMER	11,35
	93,22 m ²
Haus 3 Top 03 Nebenflächen	
EIGENGARTEN	38,54
KA-H3-T3	11,11
TERRASSE	25,33
	74,98 m ²

