


EINFAMILIENHAUS in GRAZ-UMGEBUNG, K.G. SEIERSBERG, P.NR. 243/159 FÜR HERRN VIKTOR u. FRAU ADELHEID BERTHOLD

M=1:100


Gemeindeamt Seiersberg
Der Bauverhandlung vorgelegen
und genehmigt
am 24.3.1965




*Summ
Müller*

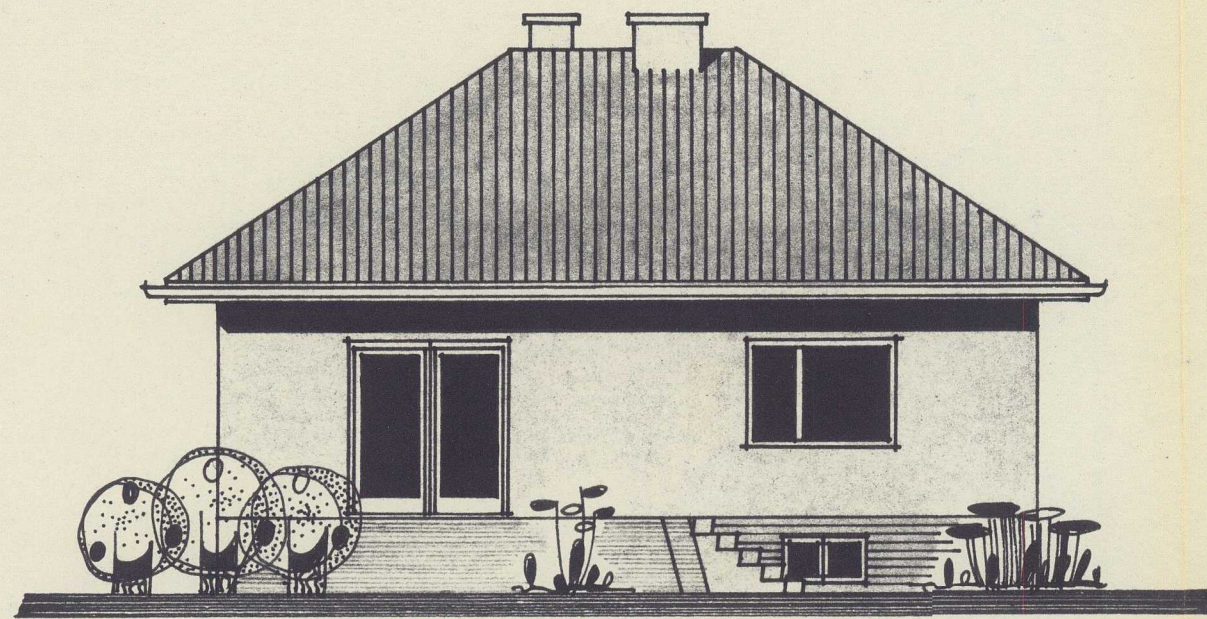


SW-ANSICHT

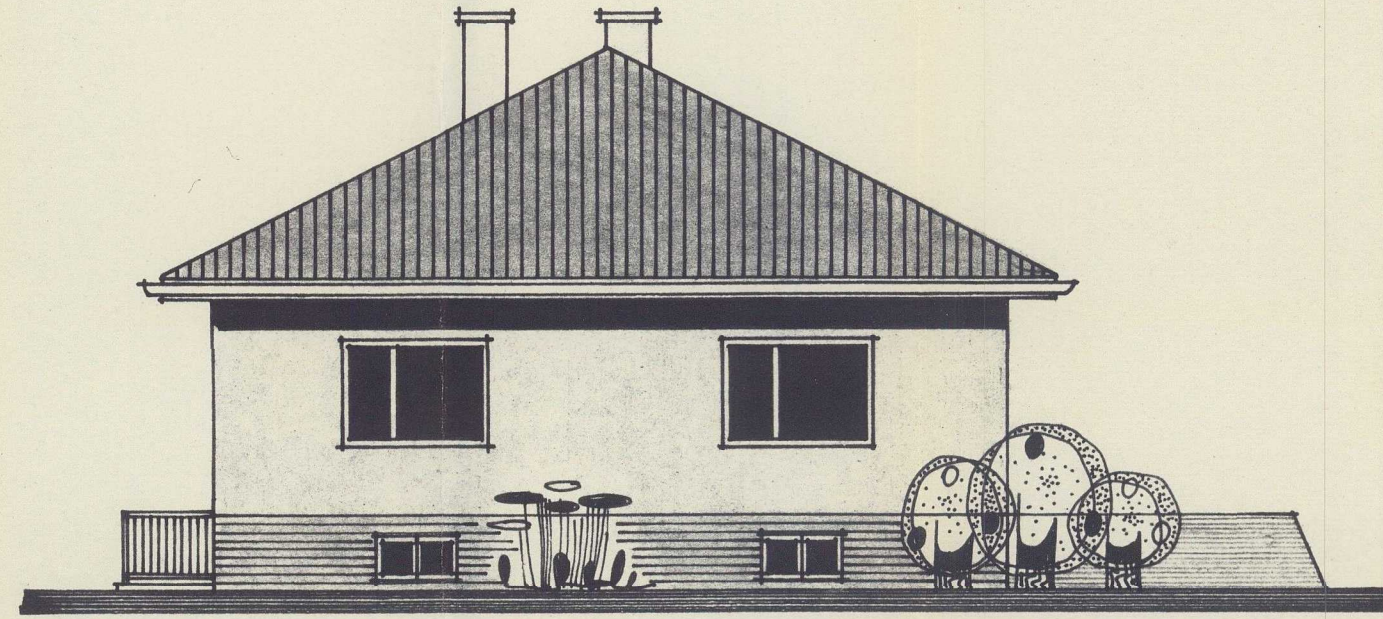


NW-ANSICHT

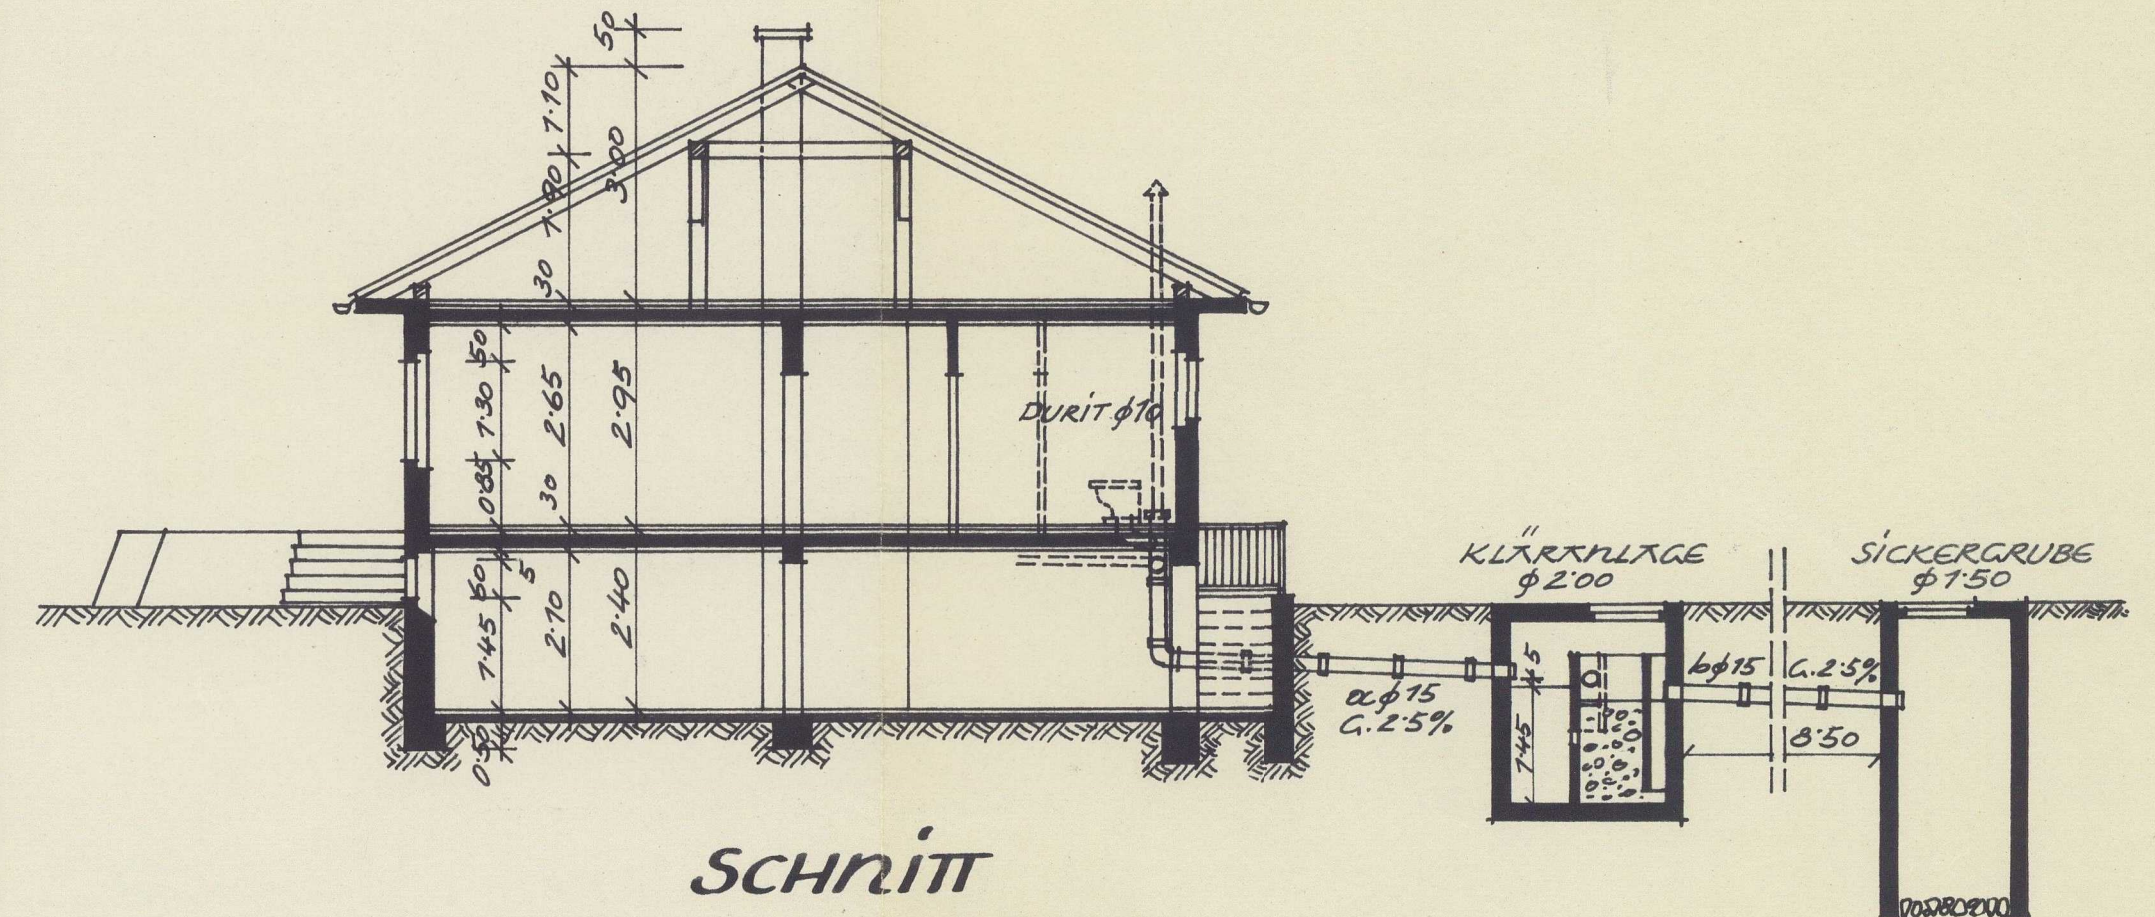


SCHNITT

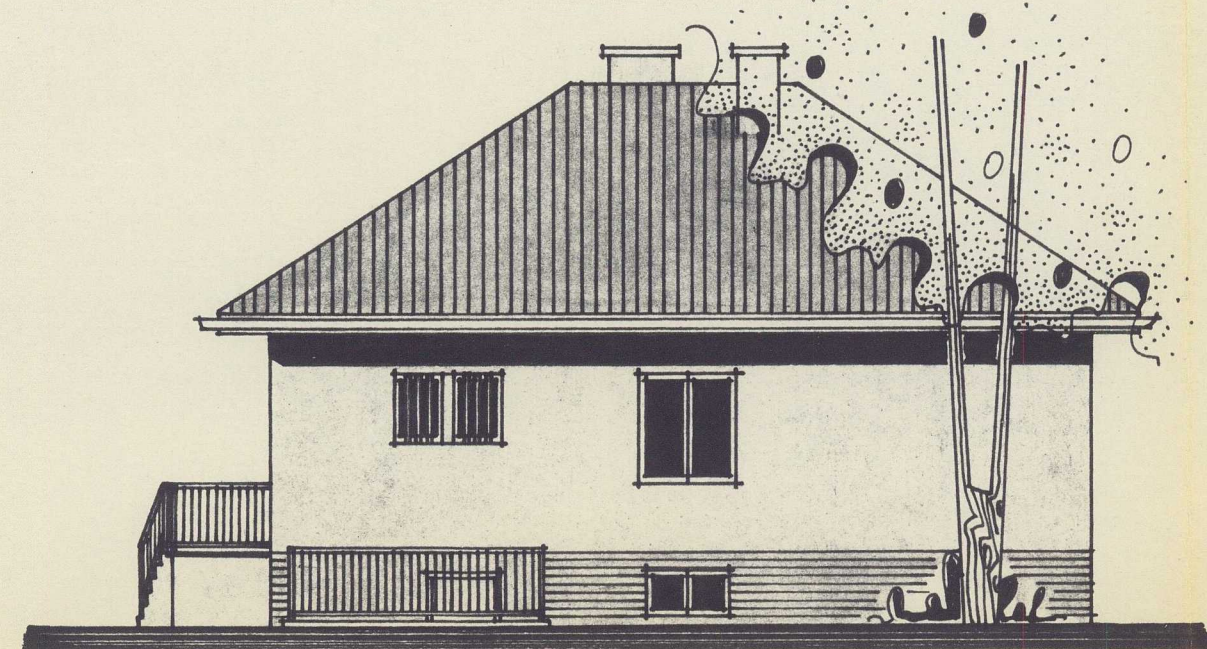


NO-ANSICHT

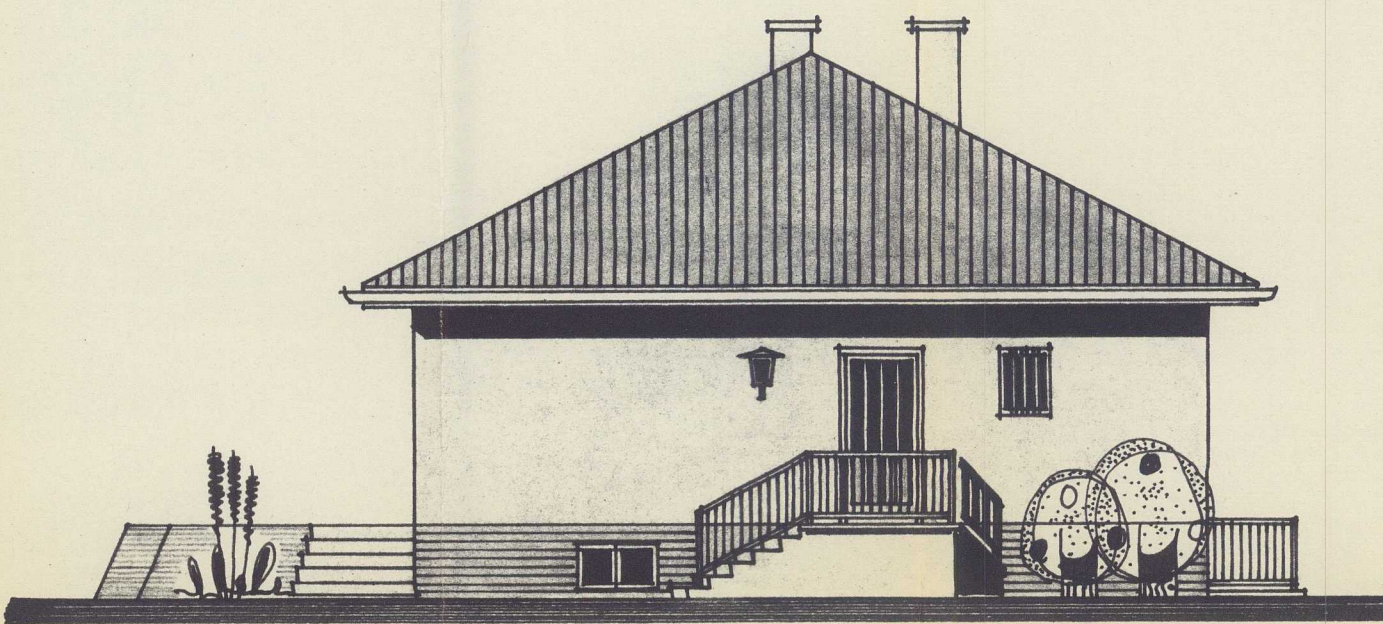

SO-ANSICHT

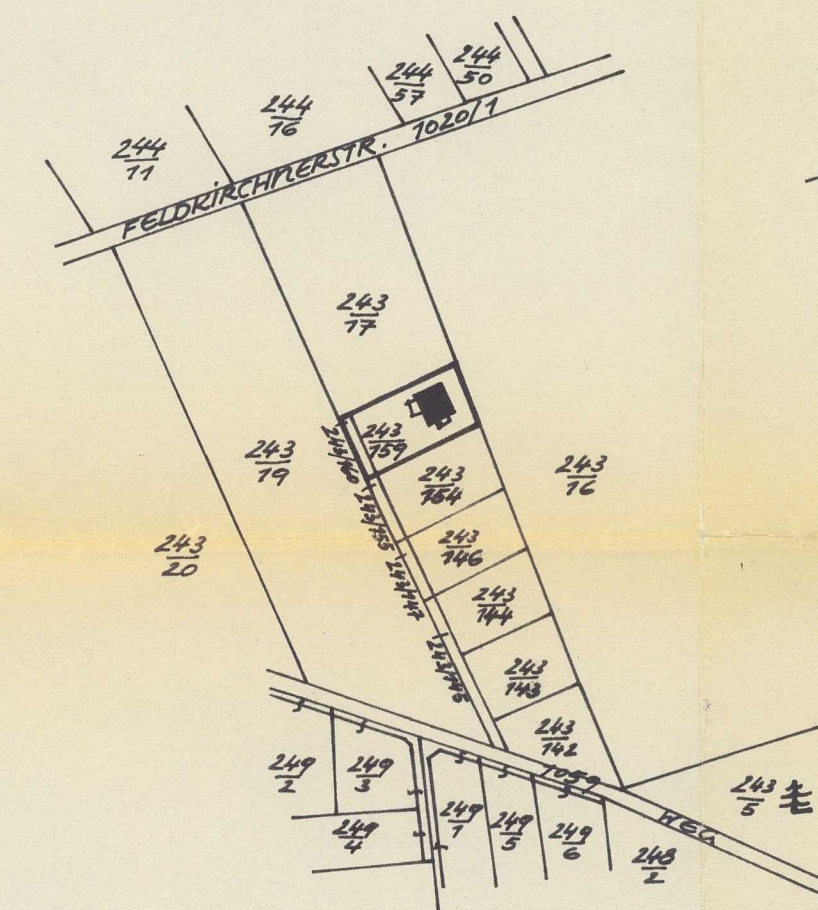


1:2880

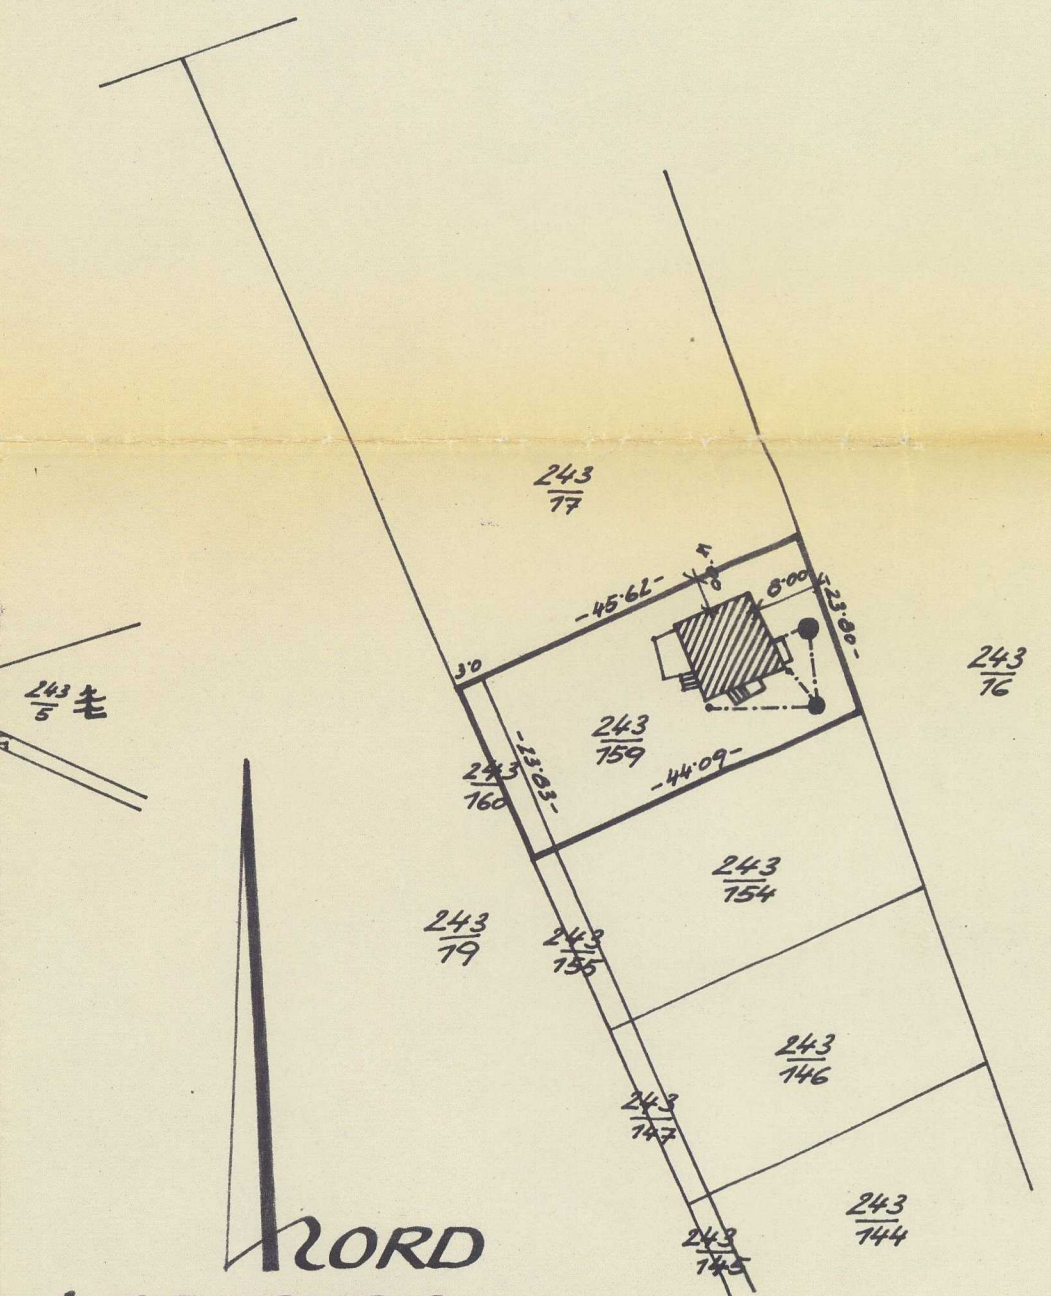


1:1000

NORD
LAGEPLAN

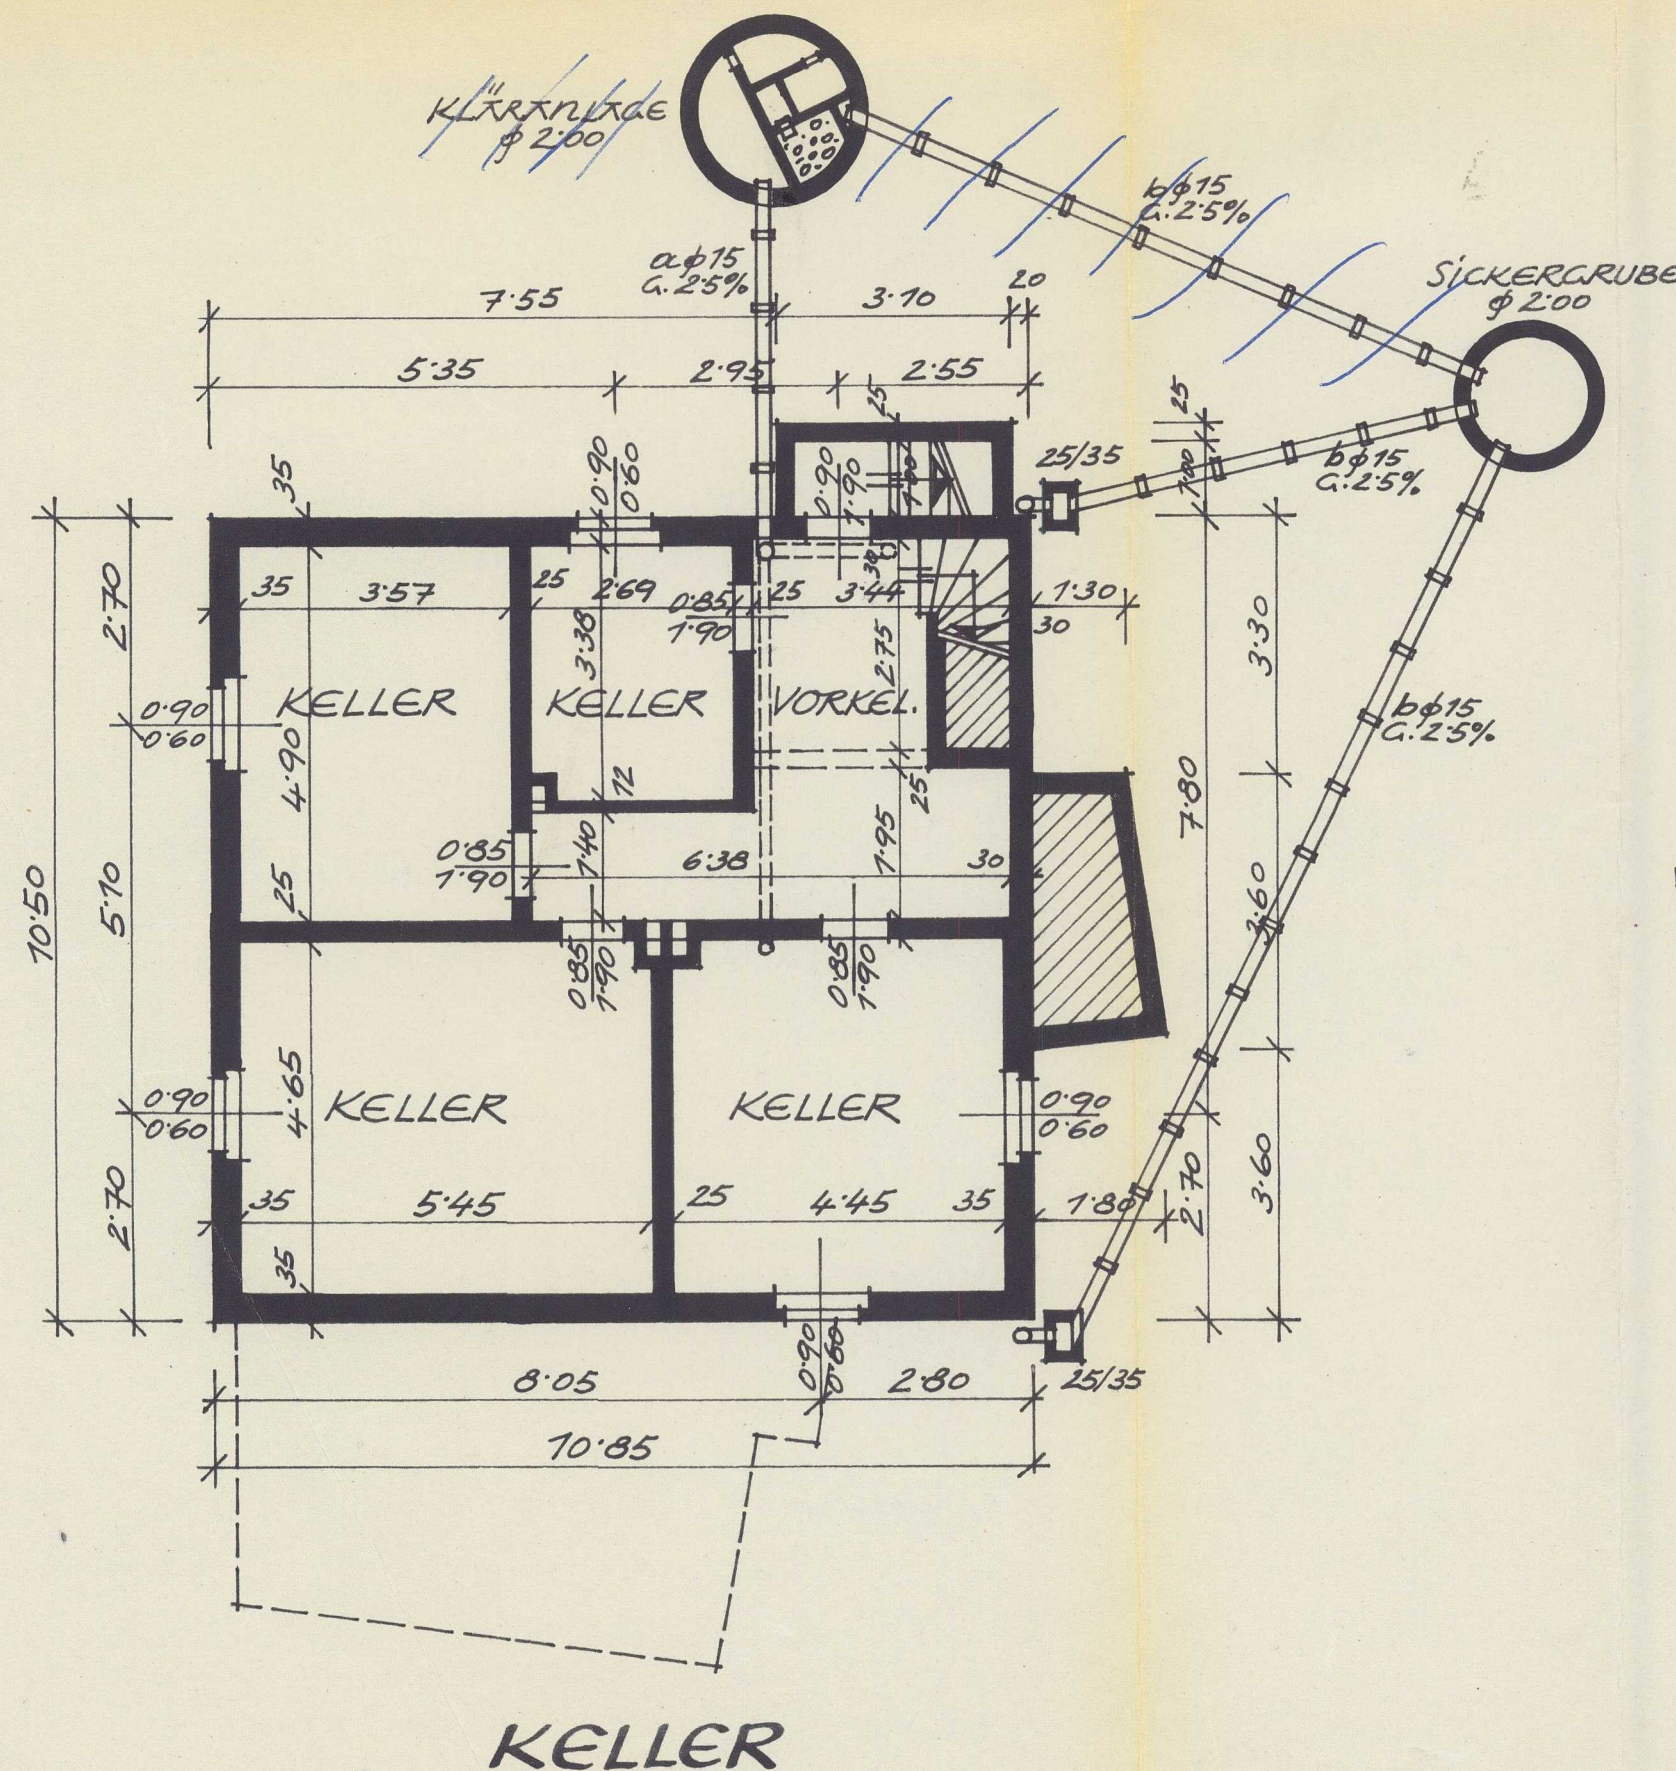

KELLER

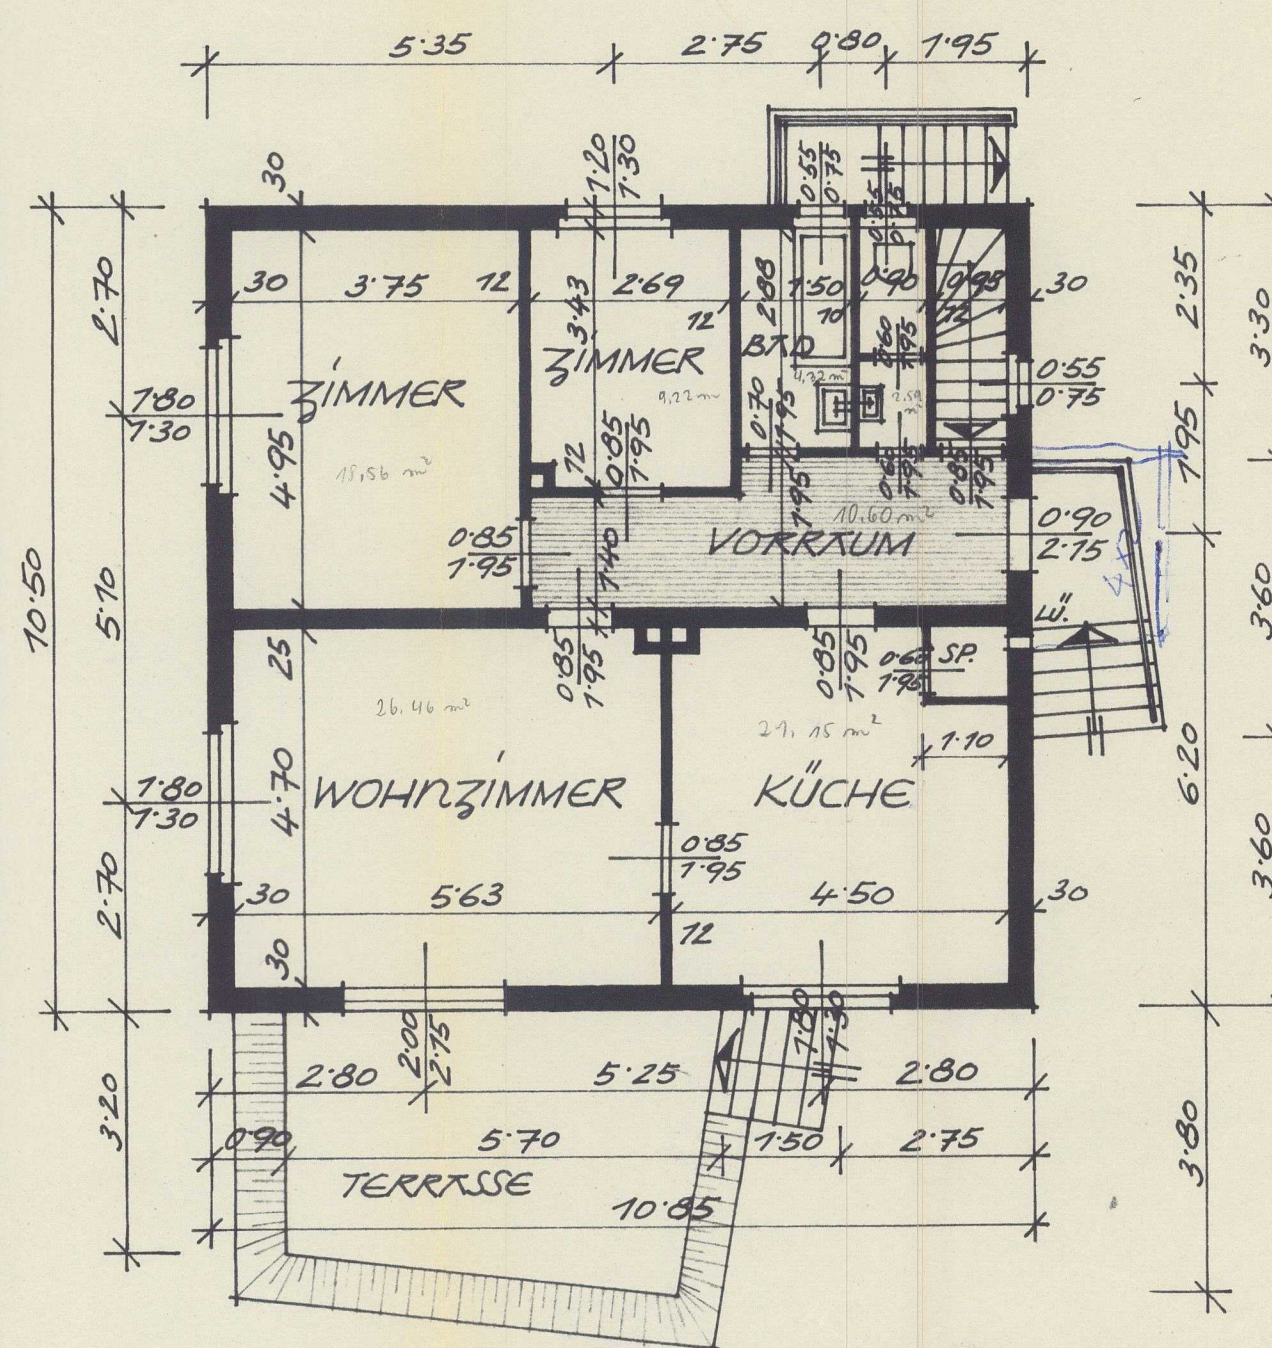

ERDGESCHOß

DER BAUHERR:

Viktor u. Adelheid Berthold

DER BAUFÜHRER:

STADTBAU- u. ZUNFTMEISTER
Ing. *W. Seifert* K.G.
GLEICHEN, MÜHLGASSE 16, TEL. 90