



Grundriss Kellergeschoss

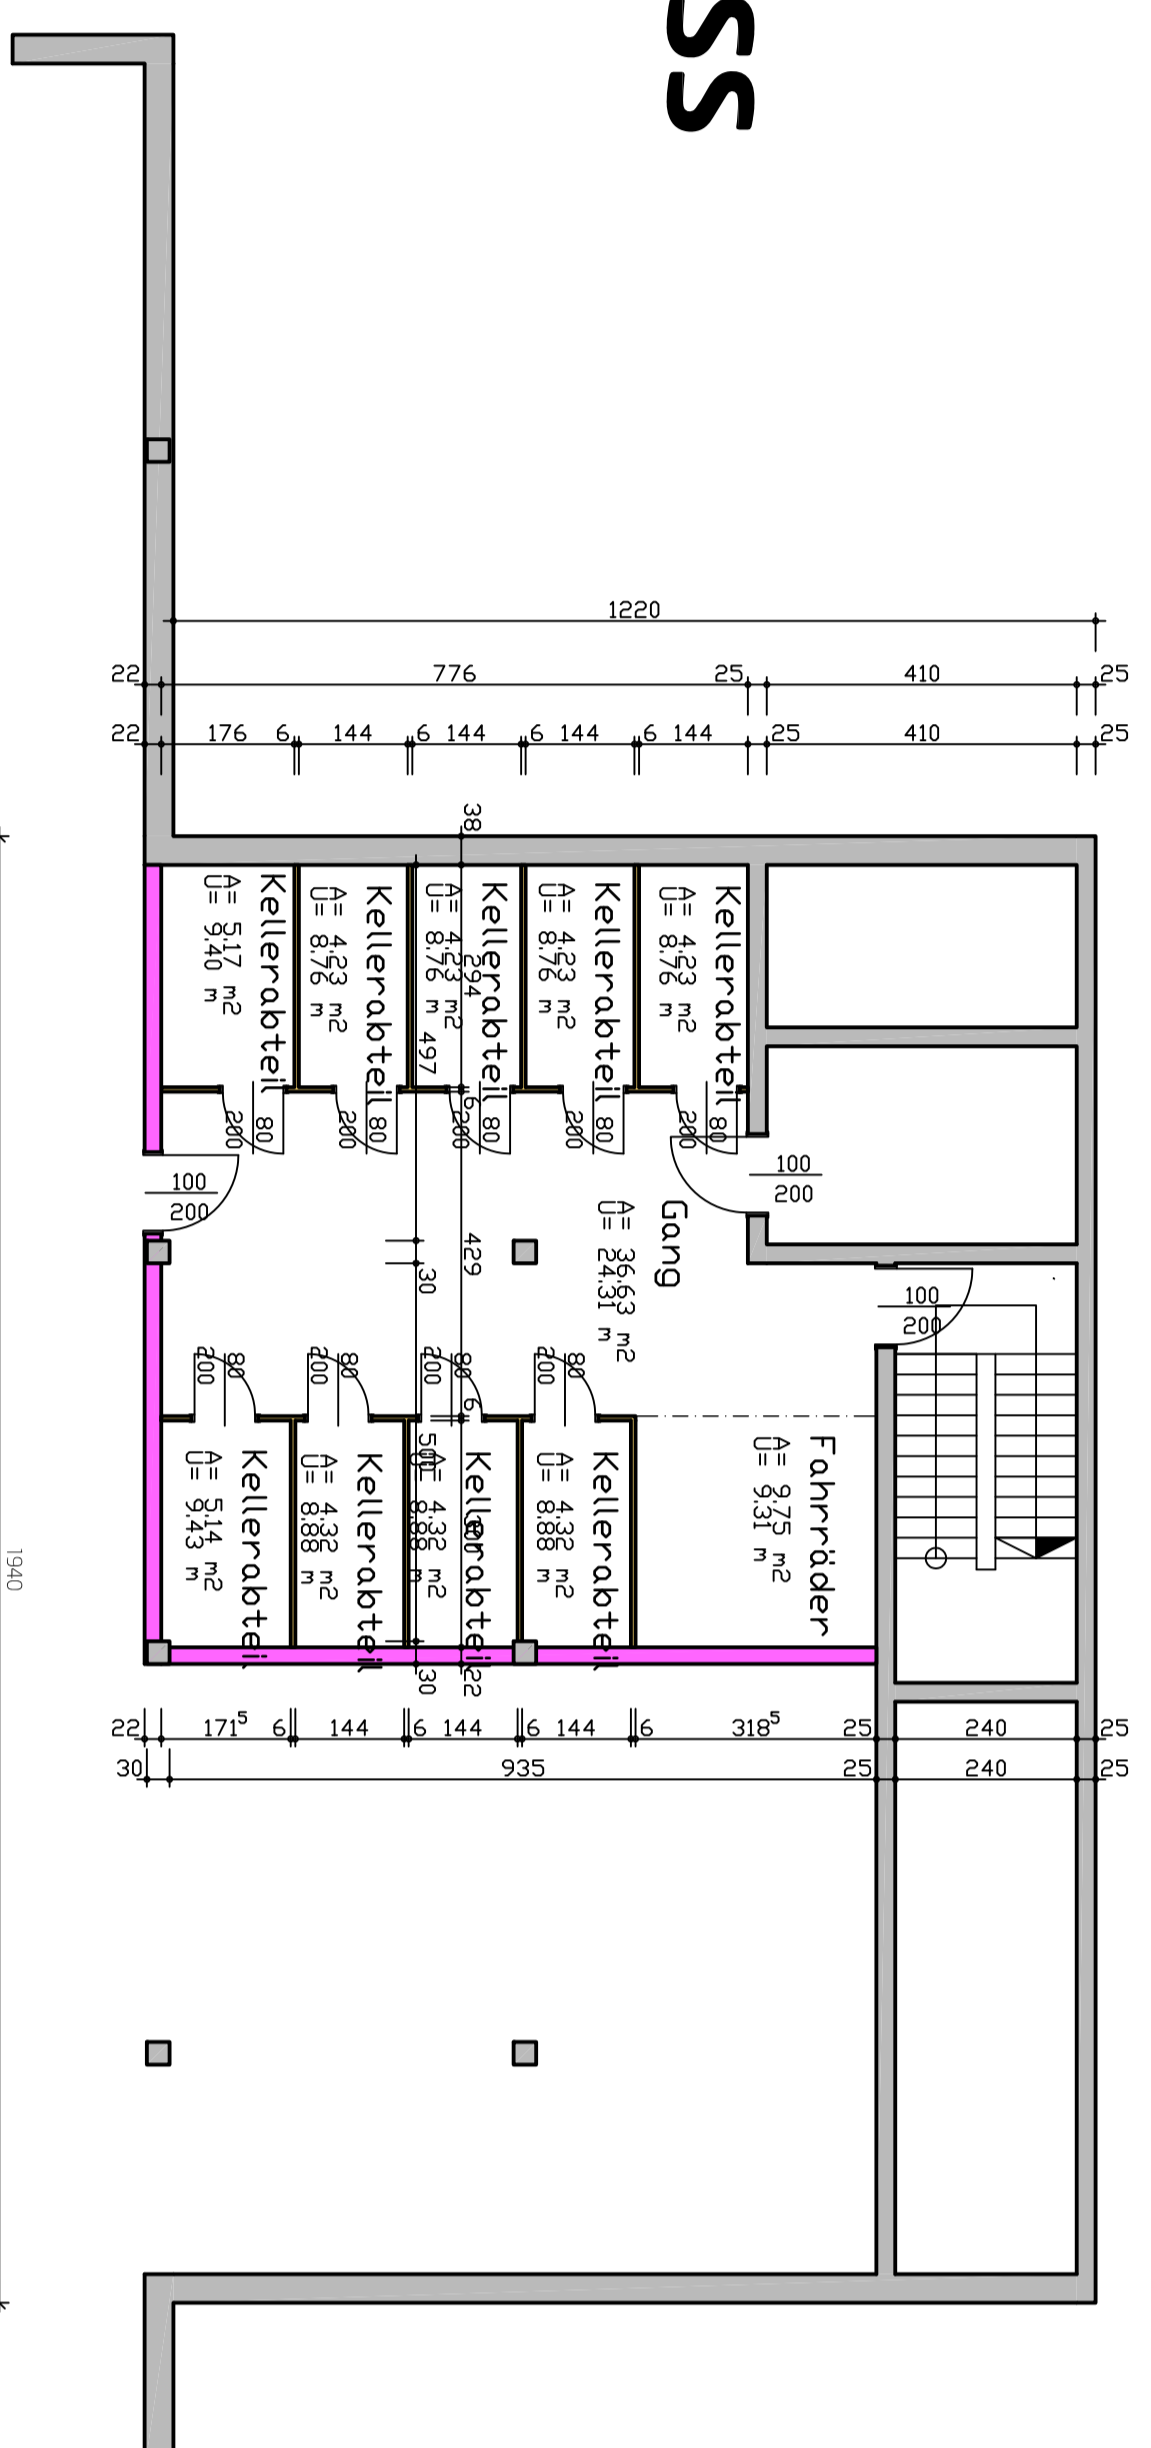

Grundriss 1.Obergeschoss

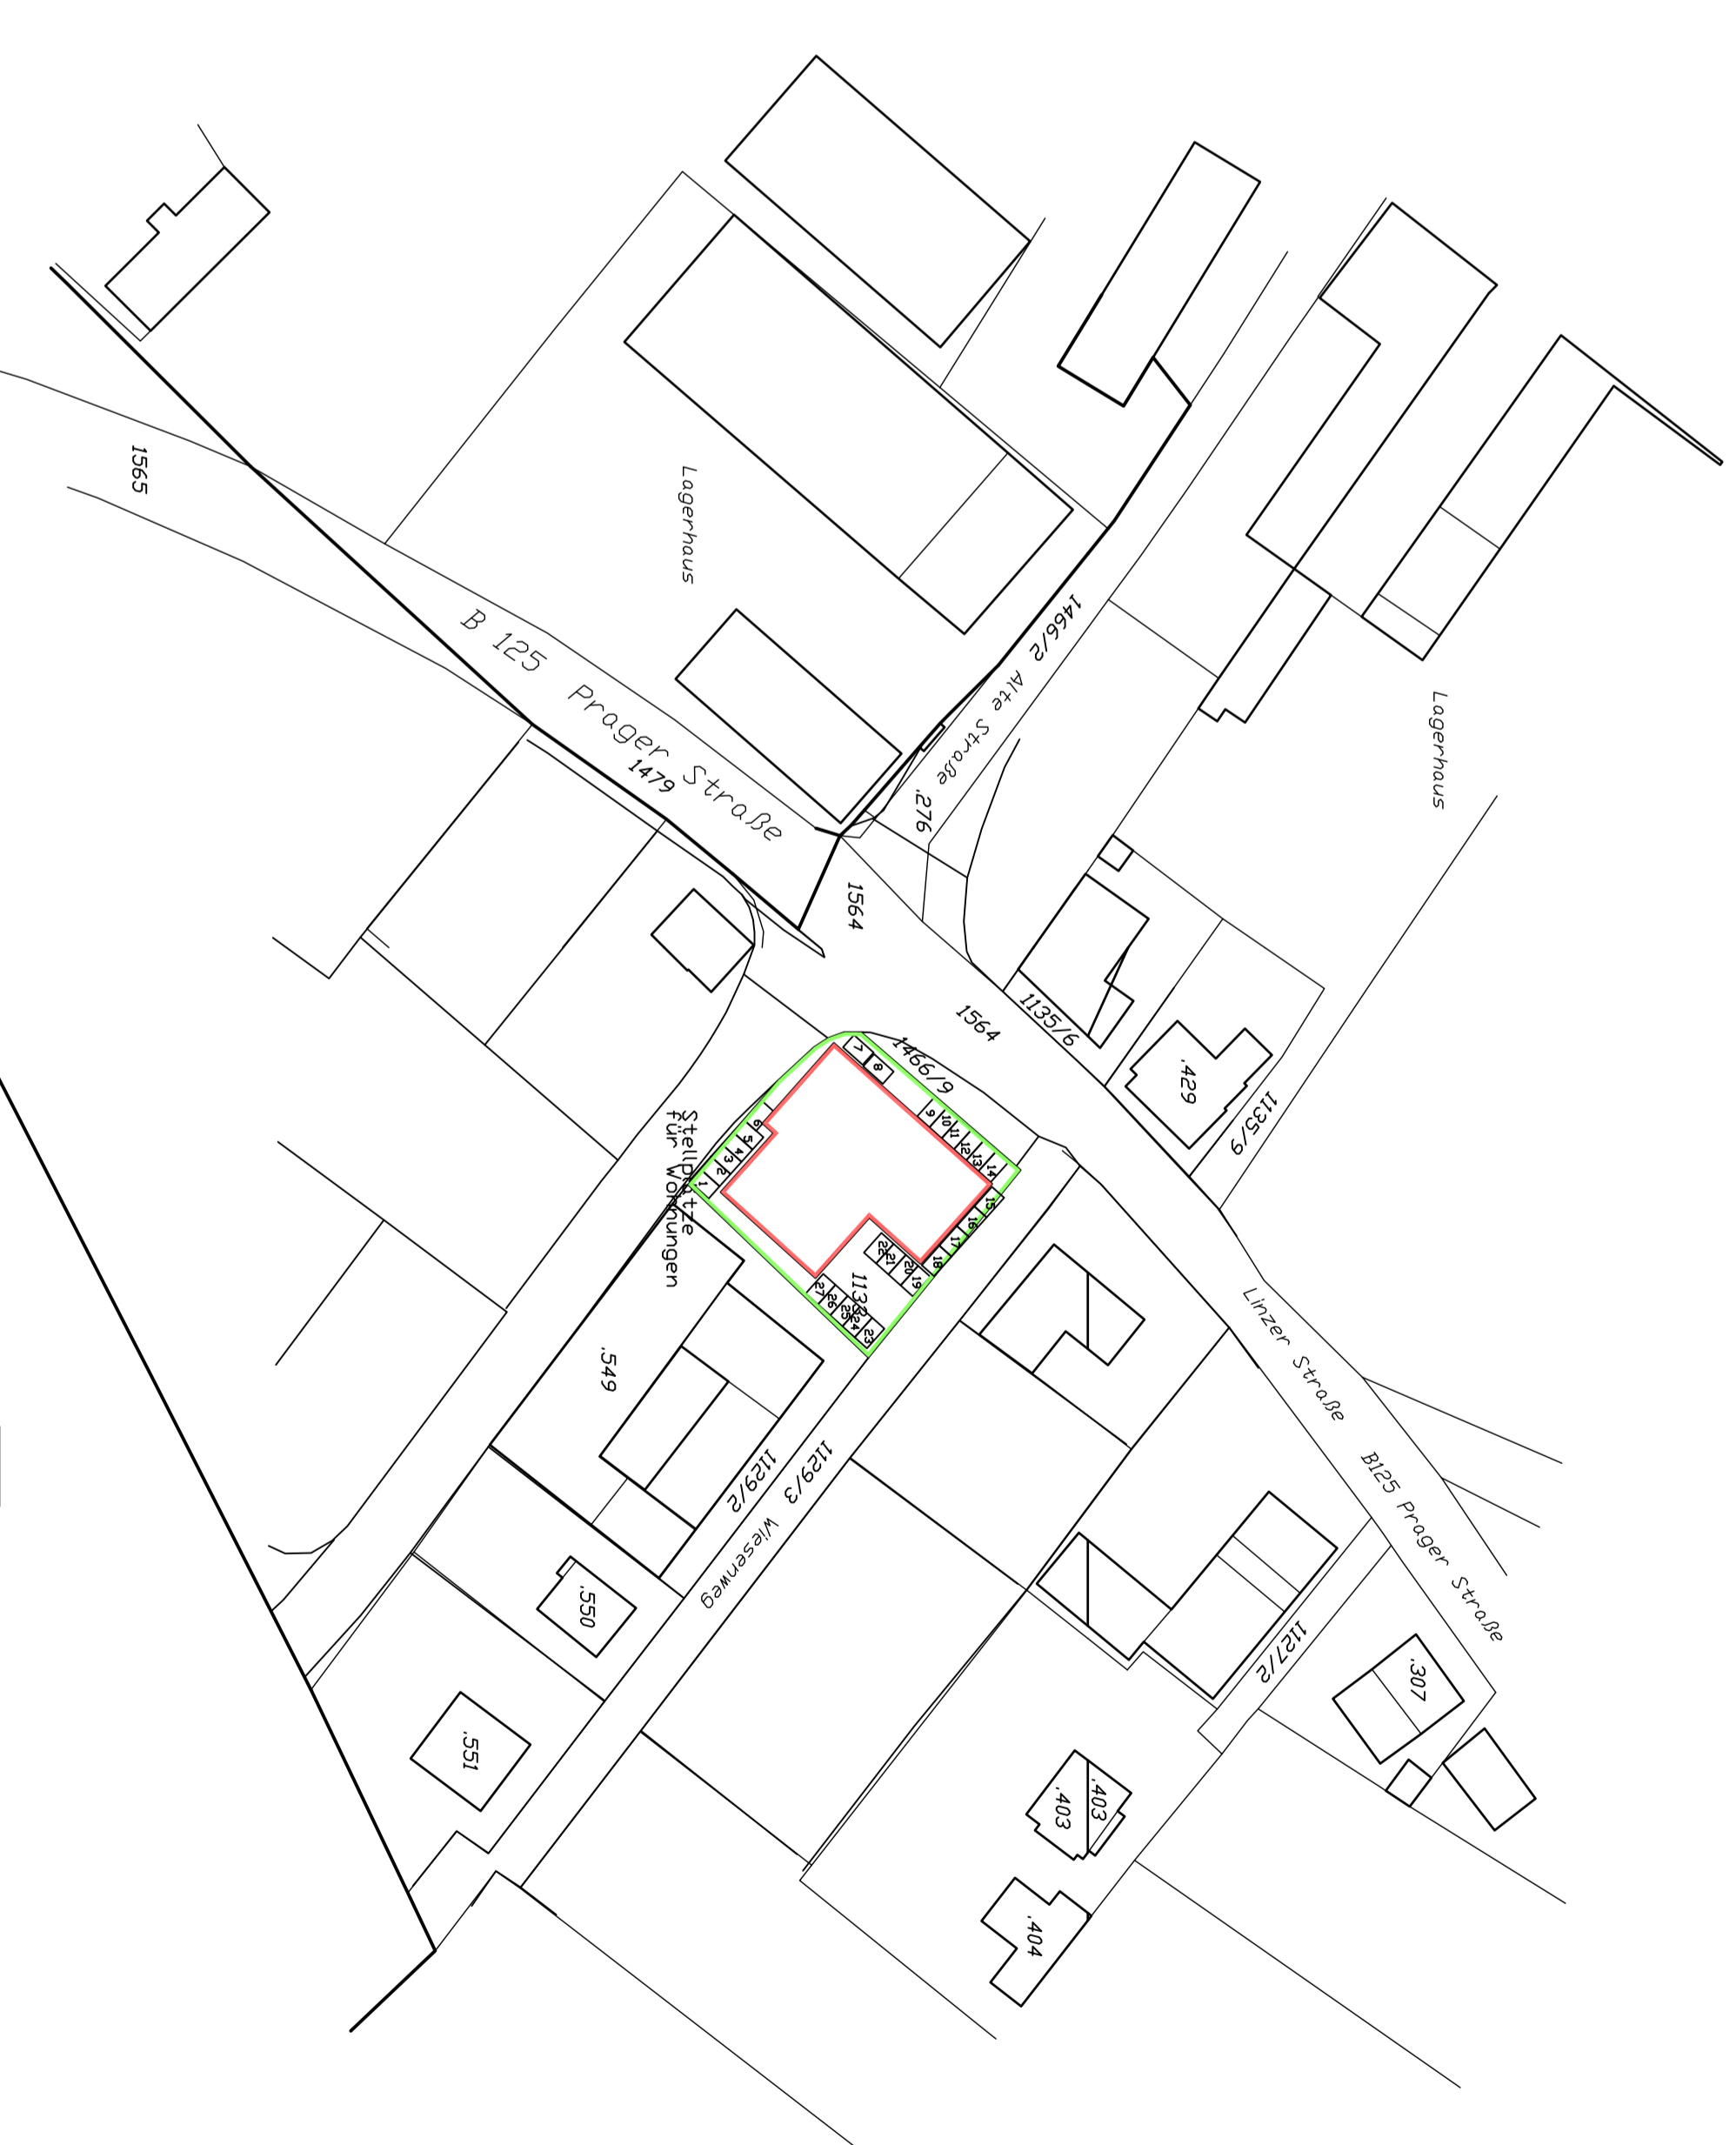

Lageplan 1:1000

- Wohnung 01
- Wohnung 02
- Wohnung 03
- Wohnung 04
- Wohnung 05
- Wohnung 06


EINREICHPLAN






